


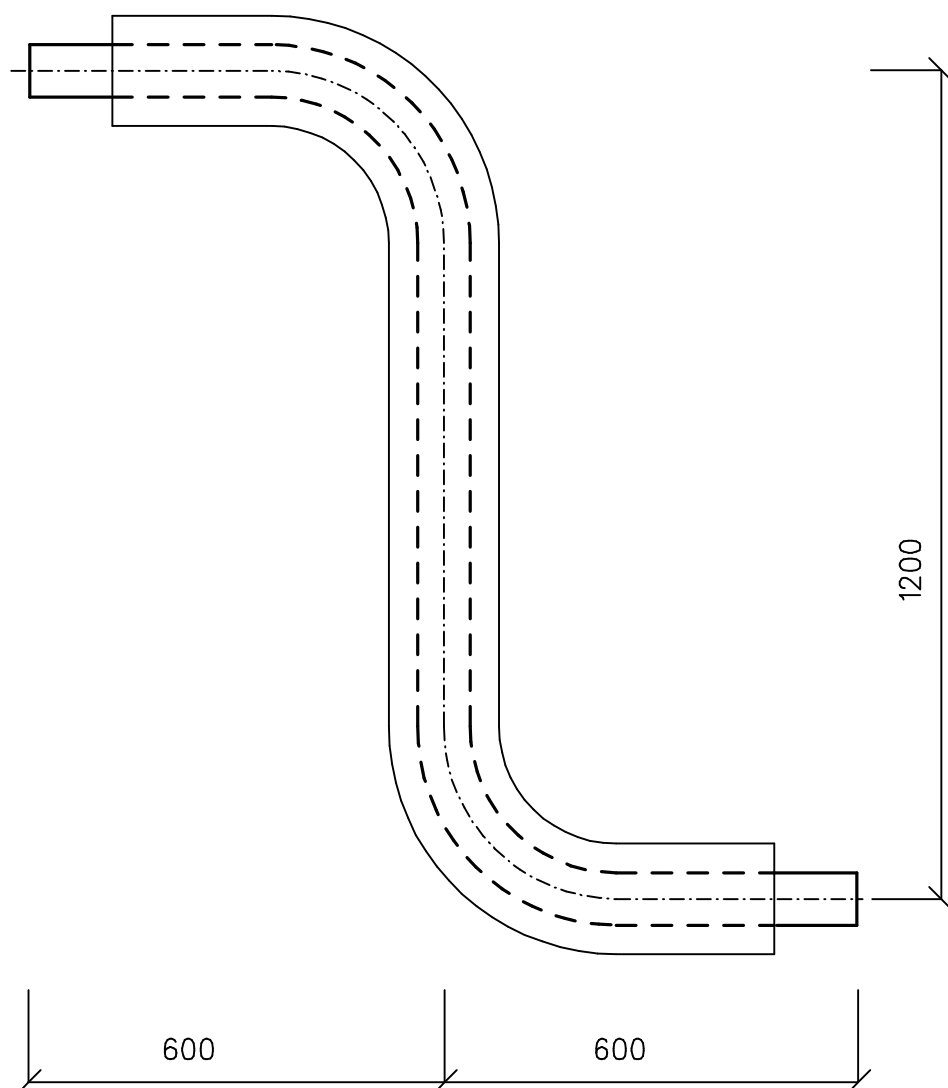

Předizolované potrubí ISOPLUS DN 76,1x3,2/160

Počet kusů: 2

Před objednáním doporučuji zkontrolovat výšku na stavbě

Projektant: ing.Bohadlo Jiří	Zodp.projektant: ing.Bohadlo Jiří	JIŘÍ BOHADLO ING. Dlouhá 242 Náchod – Babí 547 01	
Zákazník: OBCHODNÍ AKADEMIE NÁCHOD NÁCHOD, DENISOVO NÁBŘEŽÍ 673		Účel: DPS	
MODERNIZACE TEPLOVODU NÁCHOD pč.1118/1, 1118/4 k.ú.NÁCHOD D.2 – Strojní část Detail lomu L2		Zak.č: 243–530	
		Datum: 02.2015	
		Měřítko: 1:10	
		Číslo výkresu:	D.2.7