


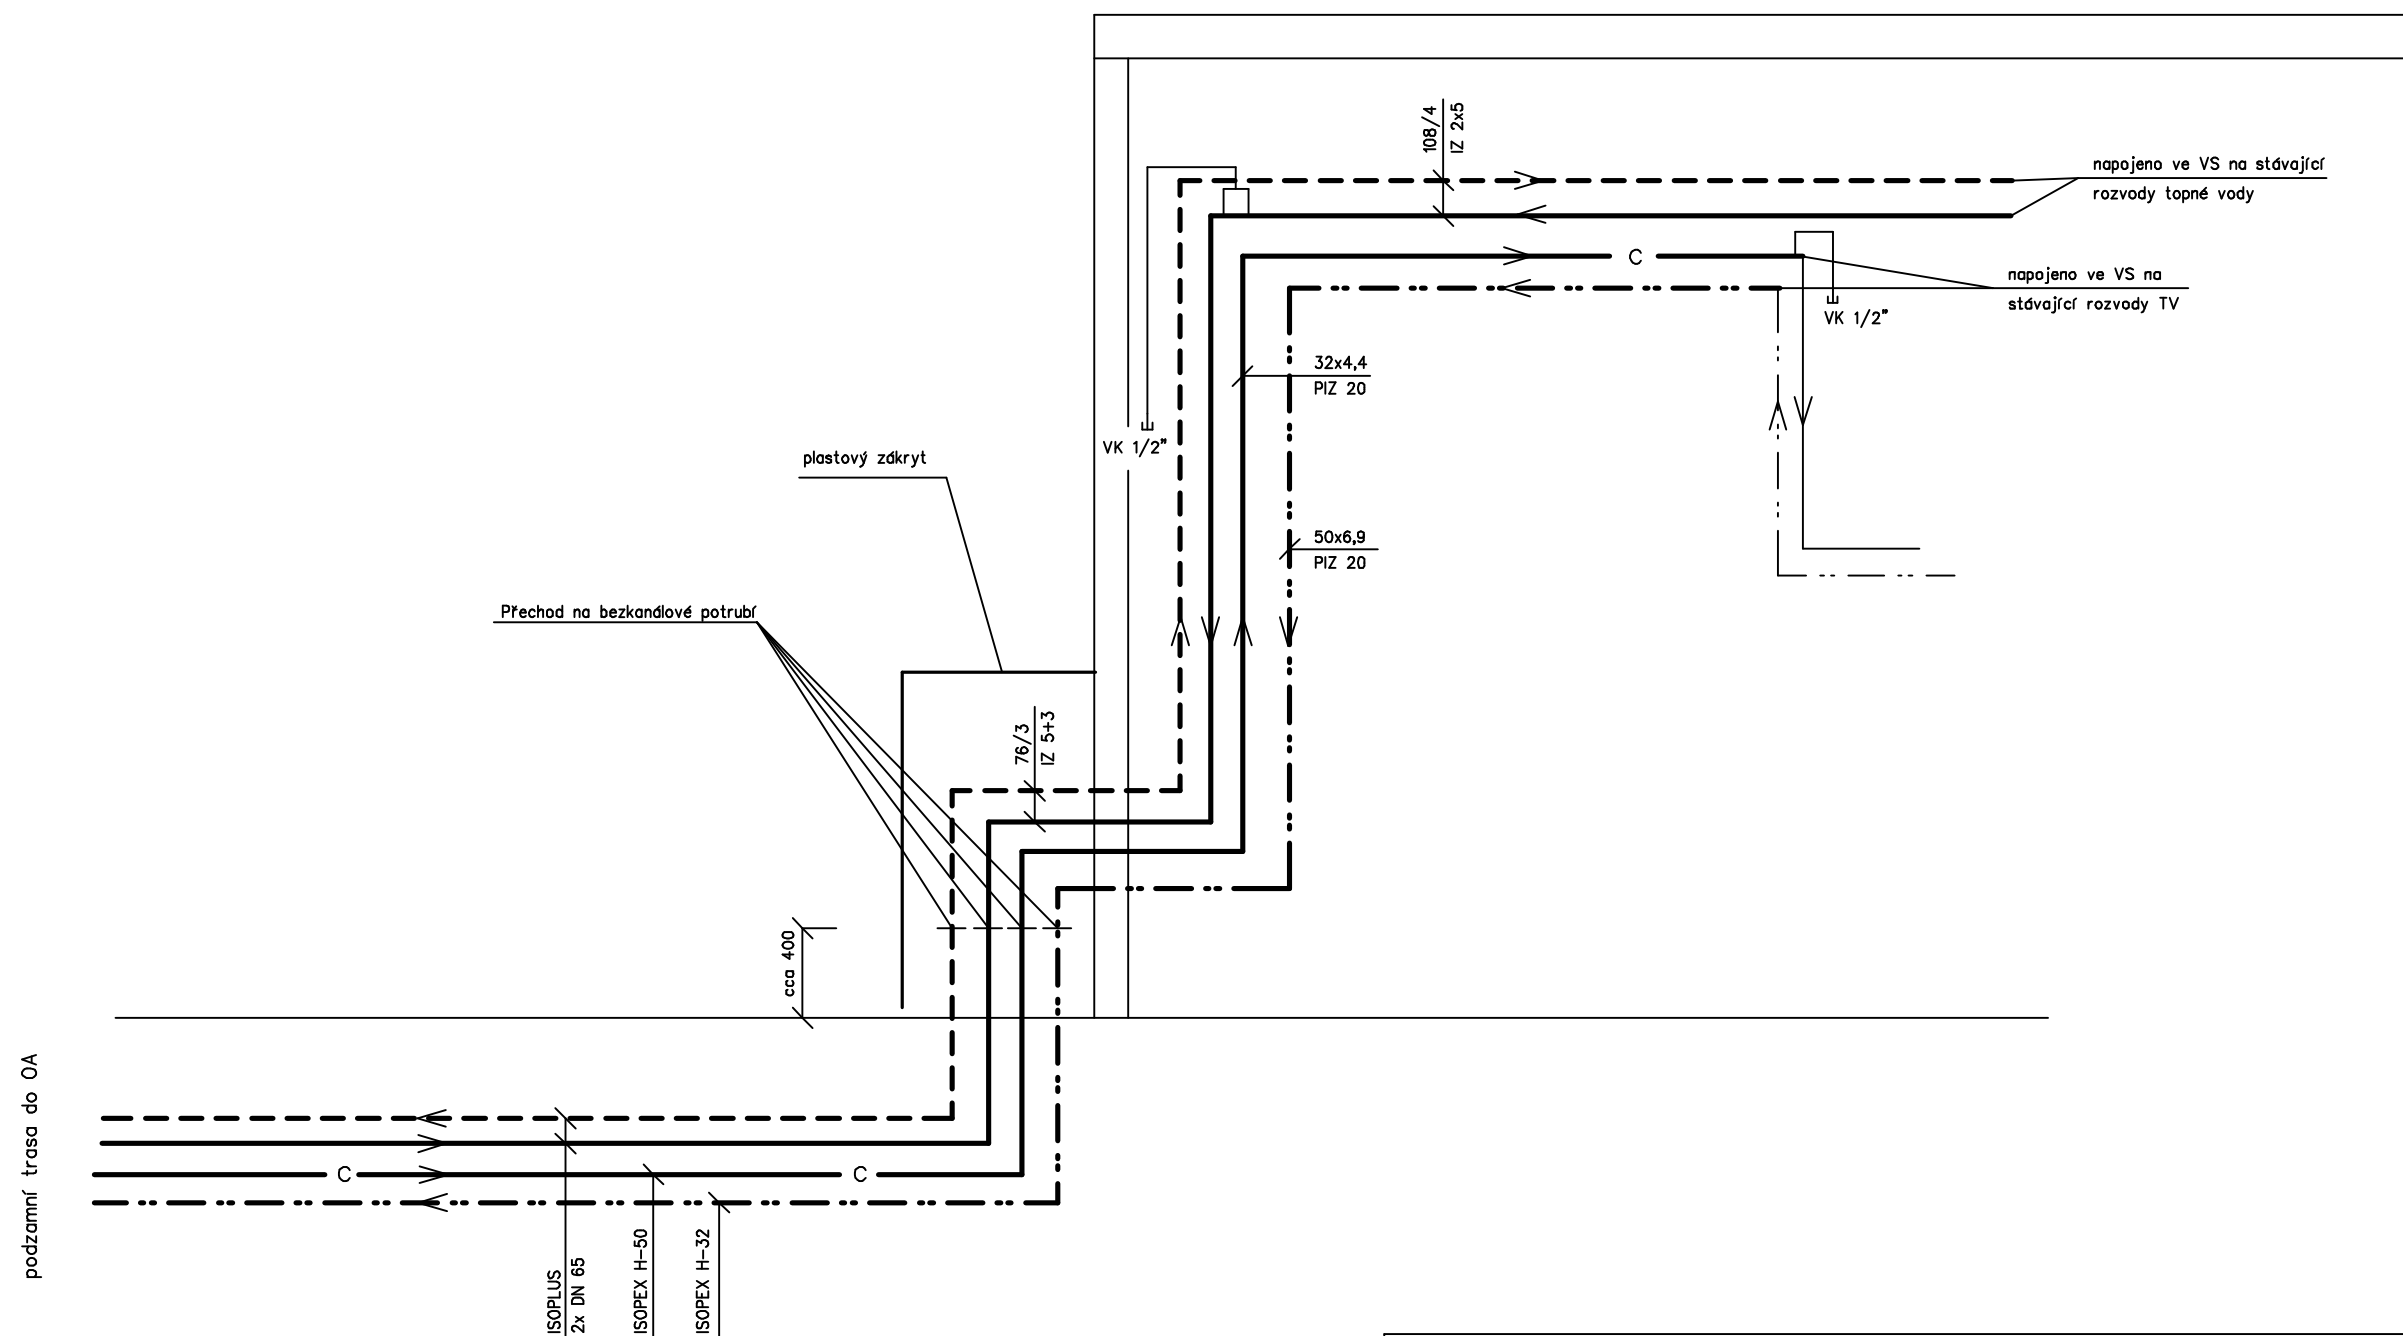

|   |                                      |                                                            |                |
|---|--------------------------------------|------------------------------------------------------------|----------------|
| Projektant:<br>ing.Bohadlo Jiří                                                                                          | Zodp.projektant:<br>ing.Bohadlo Jiří | JIŘÍ BOHADLO ING.<br>Dlouhá 242<br>Náchod – Babí<br>547 01 |                |
| Zákazník: OBCHODNÍ AKADEMIE NÁCHOD<br>NÁCHOD, DENISOVO NÁBŘEŽÍ 673                                                       |                                      | Paré:                                                      | Účel: DPS      |
| MODERNIZACE TEPLOVODU<br>NÁCHOD pč.1118/1, 1118/4 k.ú.NÁCHOD<br><br>D.2 – Strojní část<br><br>Vstup potrubí do posilovny |                                      |                                                            | Zak.č: 243-530 |
|   |                                      |                                                            | Datum: 02.2015 |
|   |                                      |                                                            | Měřítko:       |
|   |                                      | Číslo výkresu:<br><br>D.2.8                                |                |