


SITUACE ŠIRŠÍCH VZTAHŮ

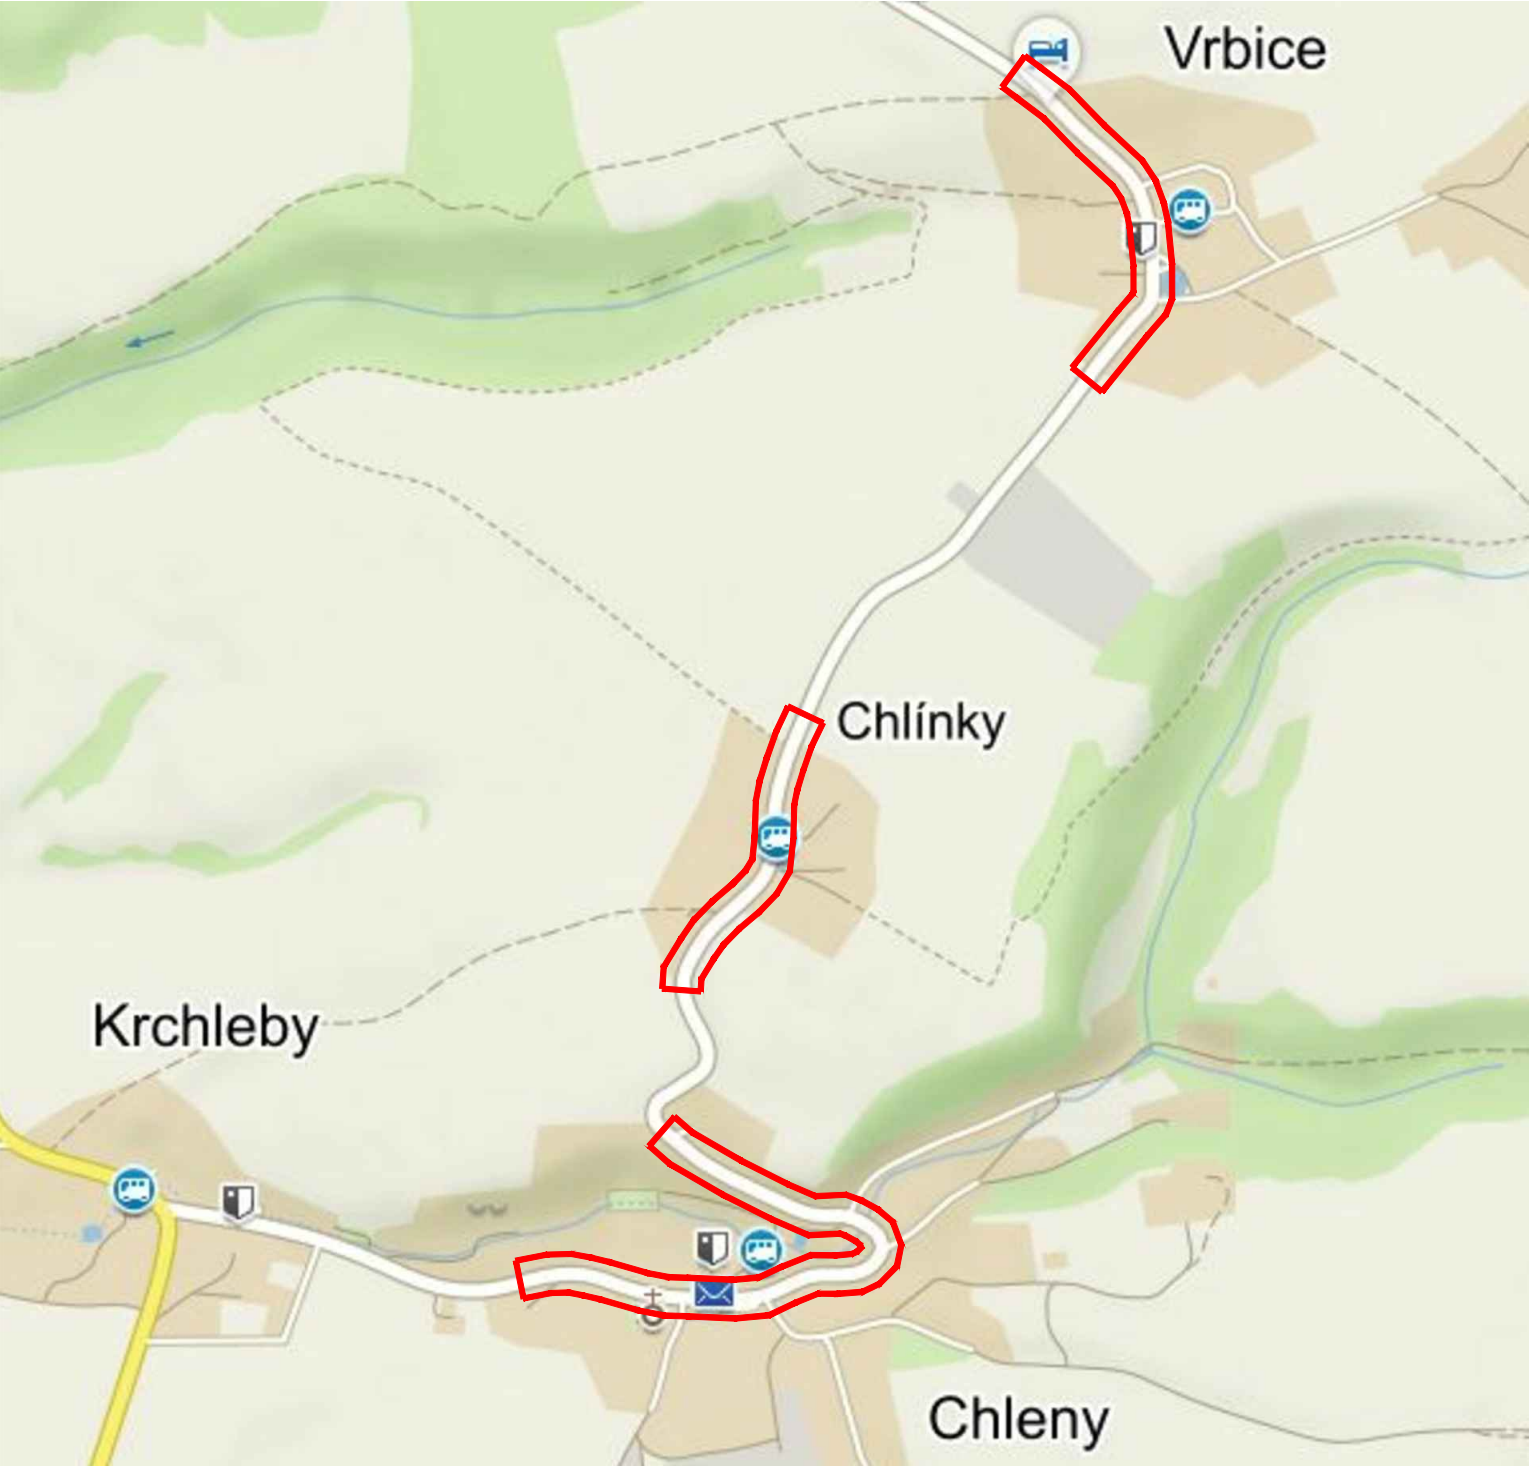

C.  
DSP + PDPS

SOUŘADNICOVÝ SYSTÉM: S-JTSK

VÝŠKOVÝ SYSTÉM: BpV

KRESLIL:	ING. JIŘÍ HERYNEK	
ZPRACOVAL:	ING. JIŘÍ HERYNEK	
TECHNICKÁ KONTROLA:	ING. LUKÁŠ TOBEŠ	
ZODPOVĚDNÝ PROJEKTANT:	ING. LUKÁŠ TOBEŠ	
HLAVNÍ PROJEKTANT:	ING. JAN BURSA	
KRAJ: KRÁLOVÉHRADECKÝ	OKRES: RYCHNOV NAD KNĚŽNOU	OBEC: CHLÍNY

INVESTOR: SPRÁVA A ÚDRŽBA SILNIC KRÁLOVÉHRADECKÉHO KRAJE

AKCE: INTRAVILÁNY III/3166 CHLÍNY – VRBICE

OBJEKT: C. SITUAČNÍ VÝKRESY

OBSAH: SITUACE ŠIRŠÍCH VZTAHŮ

**MDS**  
PROJEKT

FÖRSTEROVA Č.P. 175, 566 01 VYSOKÉ MÝTO  
EMAIL: MDS@MDSPROJEKT.CZ

STUPEŇ:	DSP + PDPS
ZAK.ČÍSLO:	2401-21-3
ARCHIVNÍ ČÍSLO:	2401
DATUM:	09/2021
FORMÁT:	2xA4
MĚŘITKO:	
ČÍSLO SOUPRAVY:	ČÍSLO PŘÍLOHY:
	C.1.