


ÚZEMÍ OBCE  
POVRCH ÚZEMÍ  
ČÍSLO PARCELNÍ  
VZDÁL. OBJEKTŮ A SMĚR. LOMŮ  
OZNAČENÍ VRCHOLOVÝCH BODŮ

LÁZNĚ BĚLOHRAD (679330)		
NEZPEVNĚNÝ POVRCH		
277/4		
7.3	1.35	3.65

# TUKOVÁ KANALIZACE PODÉLNÝ PROFIL

MĚŘITKA 1:200/100  
LEGENDA TYPŮ ČAR  
PŮVODNÍ TERÉN  
UPRAVENÝ TERÉN

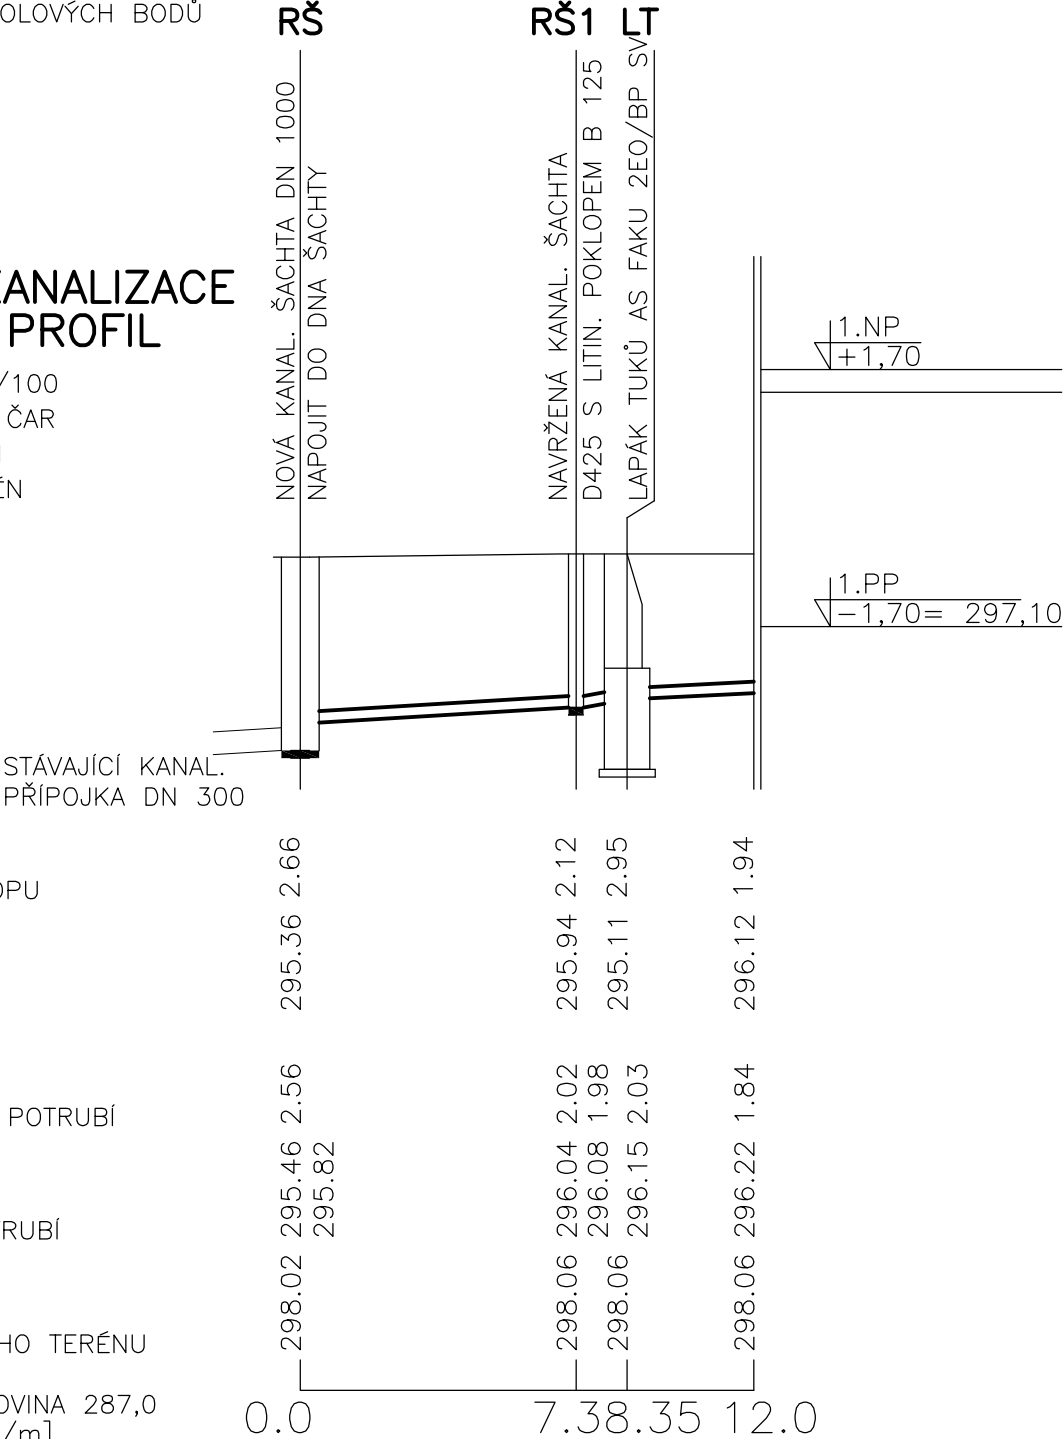

SROVNÁVACÍ ROVINA 287,0  
STANIČENÍ [km/m]  
DN(PN)[mm]–MAT.–DÉLKA[m]  
SKLON[procenta]–DÉLKA[m]  
ULOŽENÍ

PP 150 – 12,0m		
3,0%–7.30		2,5%–2.70
pískové lože 0,1m, obsyp pískem 0,3m		

ZODPOVĚDNÝ PROJEKTANT		VYPRACOVAL		KONTROLOVAL		ANDREA JUNKOVÁ AUTORIZOVANÝ TECHNIK SPECIALIZACE ZDRAVOTNÍ TECHNIKA KŘÍŽIKOVA 553 541 01 TRUTNOV IČO 691 58 509	
STAVEBNÍ ČÁST	ZT						
ING. MARTIN JUST	ANDREA JUNKOVÁ	ANDREA JUNKOVÁ		ING. MICHAL KARLÍK			
KRAJ: KRÁLOVÉHRADECKÝ		OBEC: LÁZNĚ BĚLOHRAD					
INVESTOR: STŘEDNÍ ŠKOLA GASTRONOMIE A SLUŽEB NOVÁ PAKA, MASARYKOVŮ NÁMĚSTÍ 2, NOVÁ PAKA 509 01						ČÍSLO ZAKÁZKY	23/0608
SŠGS – LÁZNĚ BĚLOHRAD – CVIČNÁ KUCHYŇ  D.1.4 ZDRAVOTNÍ TECHNIKA						DRUH PROJEKTU	DPS
						DATUM	08/2023
						FORMÁT A4	1 A4
						MĚŘÍTKO	1:200/1:100
PODÉLNÝ PROFIL VNĚJŠÍ TUKOVÉ KANALIZACE						D.1.4 ZT – 5	