

POZOR

jedná se o rozvaděč společný pro dvě akce:

Akce 1: „Rekonstrukce a modernizace kuchyně stravovacího zařízení SUPŠSK Hořice včetně vybavení“


Akce 2: „Stavební úpravy jídelny a sociálního zařízení jídelny SUPŠSK Hořice“

jako první bude realizována akce 1


rozvaděč bude dodán a zapojen v rámci akce 1
pro akci 2 pouze pro informaci a revizi

atypický oceloplechový skříňový rozvaděč
orientační rozměr výška 2000 mm, šířka 800 mm, hloubka 200 mm
krytí IP 40/20
povrchová úprava bílá prášková barva
na dveře osadit prvky pro vypínání technologie dle tohoto výkresu


ODP. PROJEKTANT Ing. Martin Říha		VYPRACOVAL Ing. Martin Říha		KRESLIL Ing. Martin Říha		KONTRLOVAL		K-pro, spol. s r.o. Červená Třemešná 17 508 01 Hořice v Podkrkonoší tel. 603 485435 IČO 48150525					
SILNOPROUDÁ ELEKTROTECHNIKA VČETNĚ BLESKOSVODŮ													
PROJEKTANT Ing. David Pour		VYPRACOVAL Ing. David Pour		KRESLIL		AUTORIZOVAL Ing. Milan Pour		Ing. David Pour Haklova 1317 508 01 Hořice v Podkrkonoší tel. 777 093 009 IČO 88835324 WWW:NAPROJEKTUJ.CZ					
KRAJ Královéhradecký		OBEC Hořice, p.o.											
INVESTOR Střední uměleckoprůmyslová škola sochařská a kamenická, Hořice, p.o.													
rekonstrukce a modernizace kuchyně stravovací zařízení SUPŠSK Hořice								ZAK. ČÍSLO		1155-1			
								ARCHIVNÍ Č.					
								FORMÁT					
								DATUM		09/2023			
ROZVADĚČ RMS								STUPEŇ DÚS+DOS		MĚŘÍTKO 1:50		Č. VÝKRESU D.1.4-EL4	

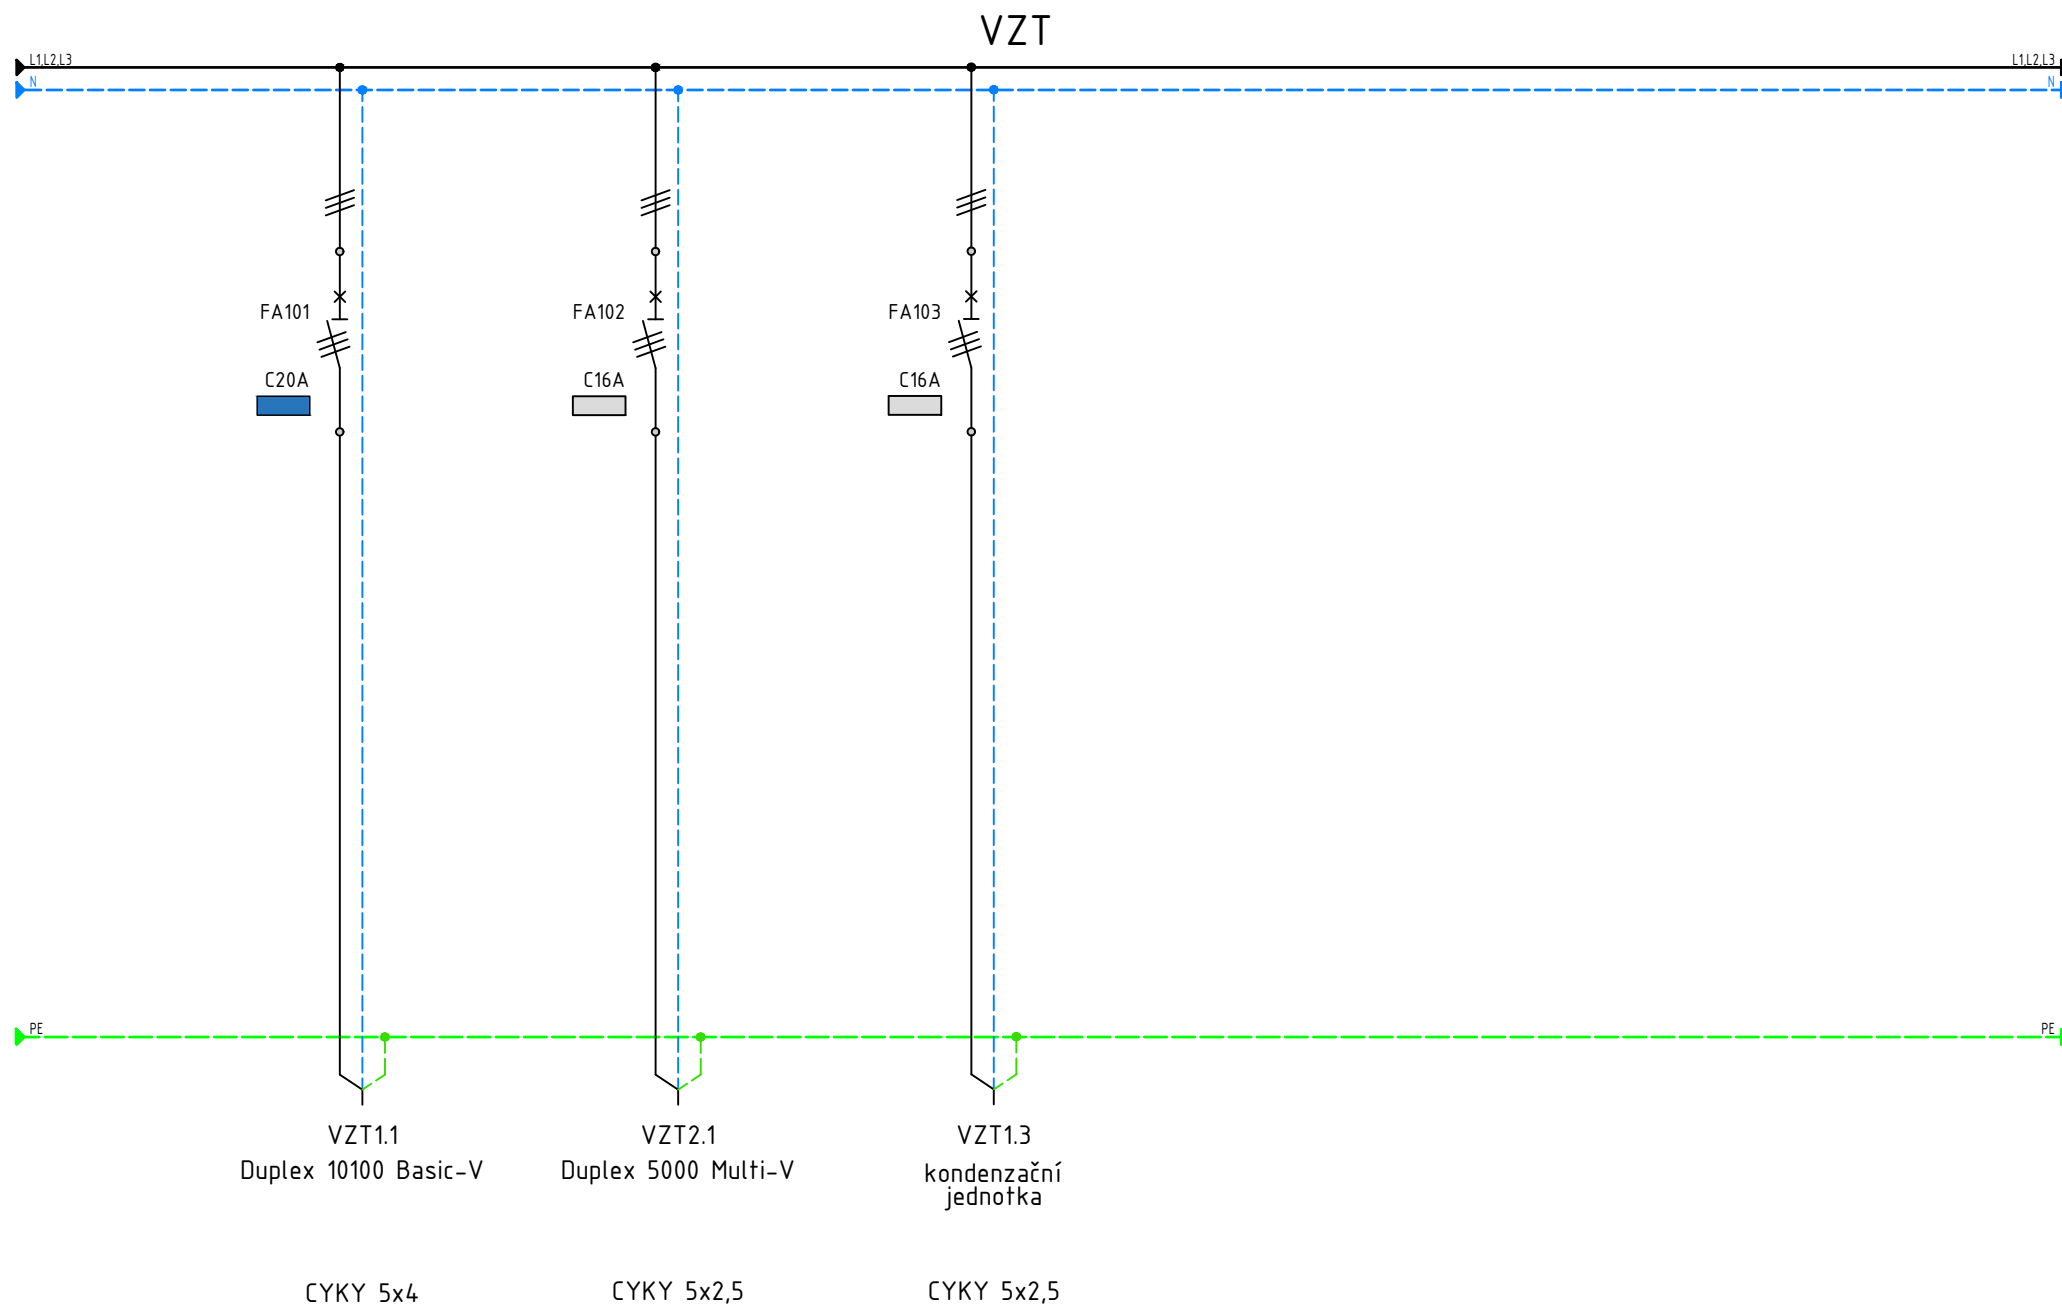


osvětlení

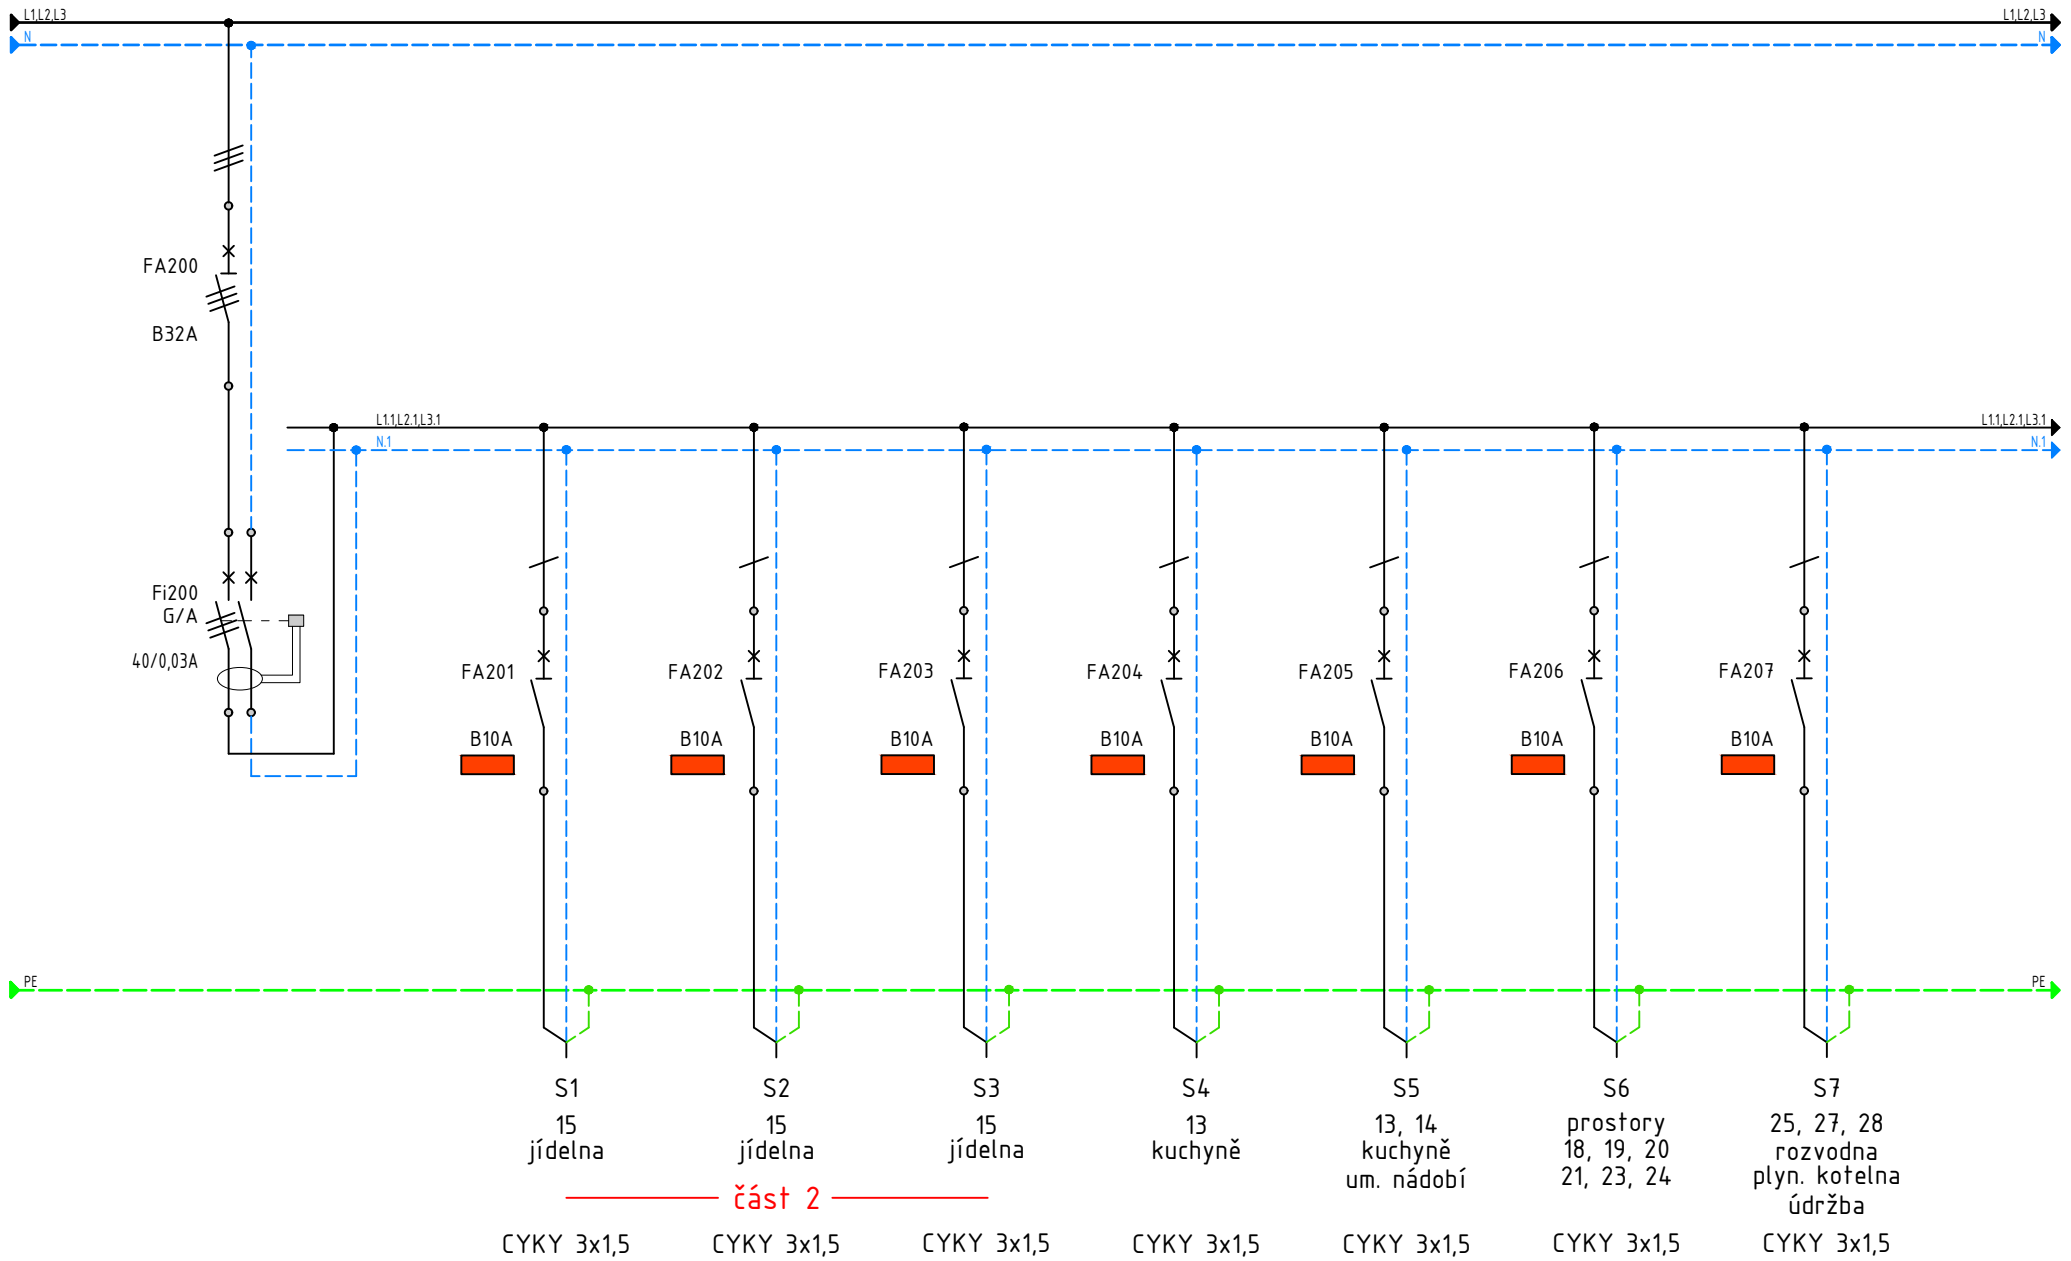


osvětlení

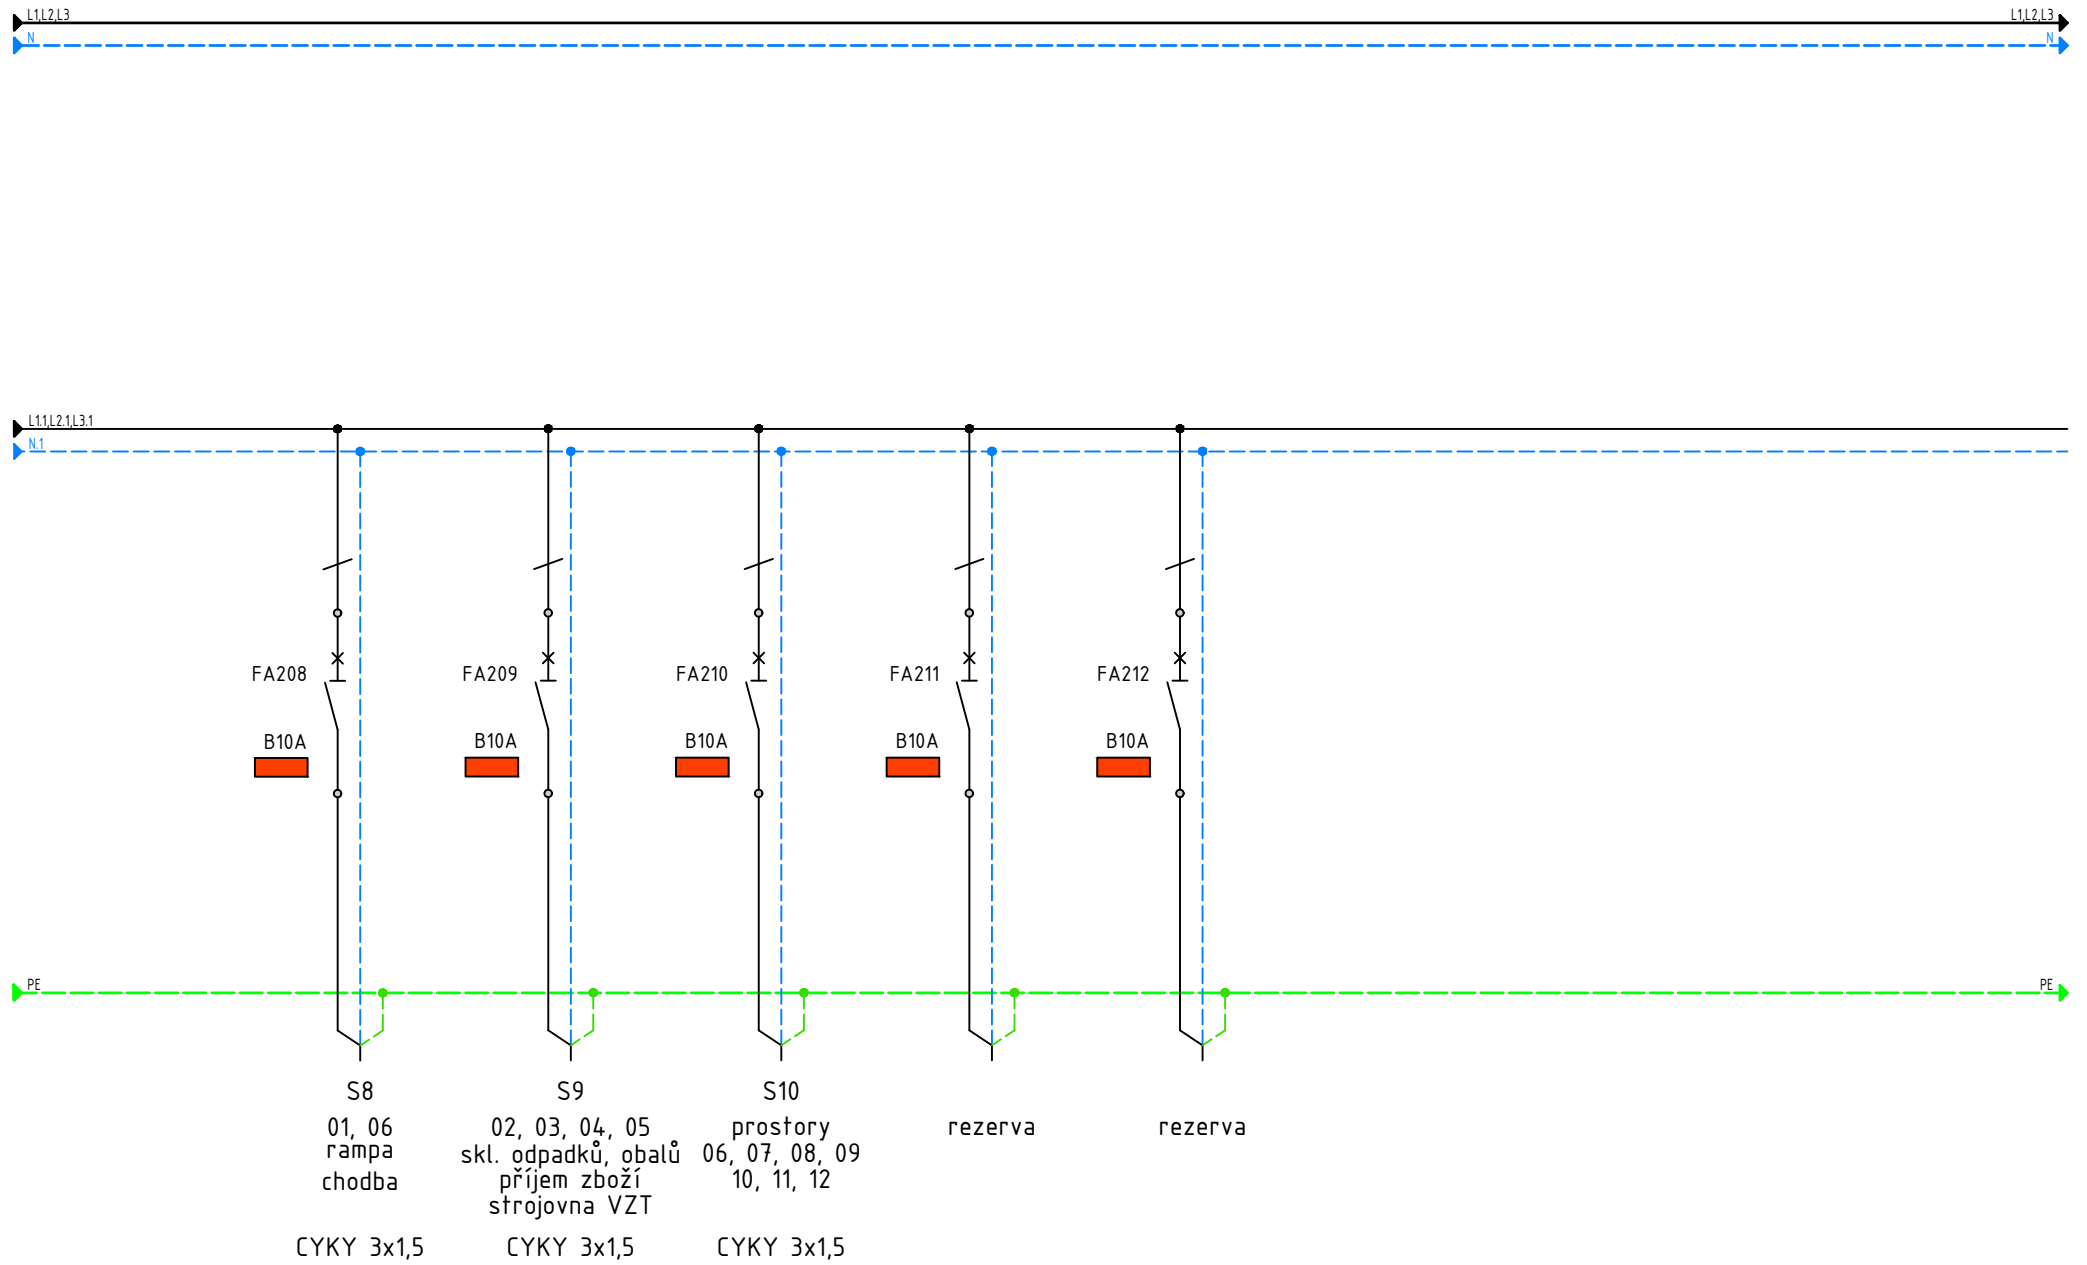

osvětlení

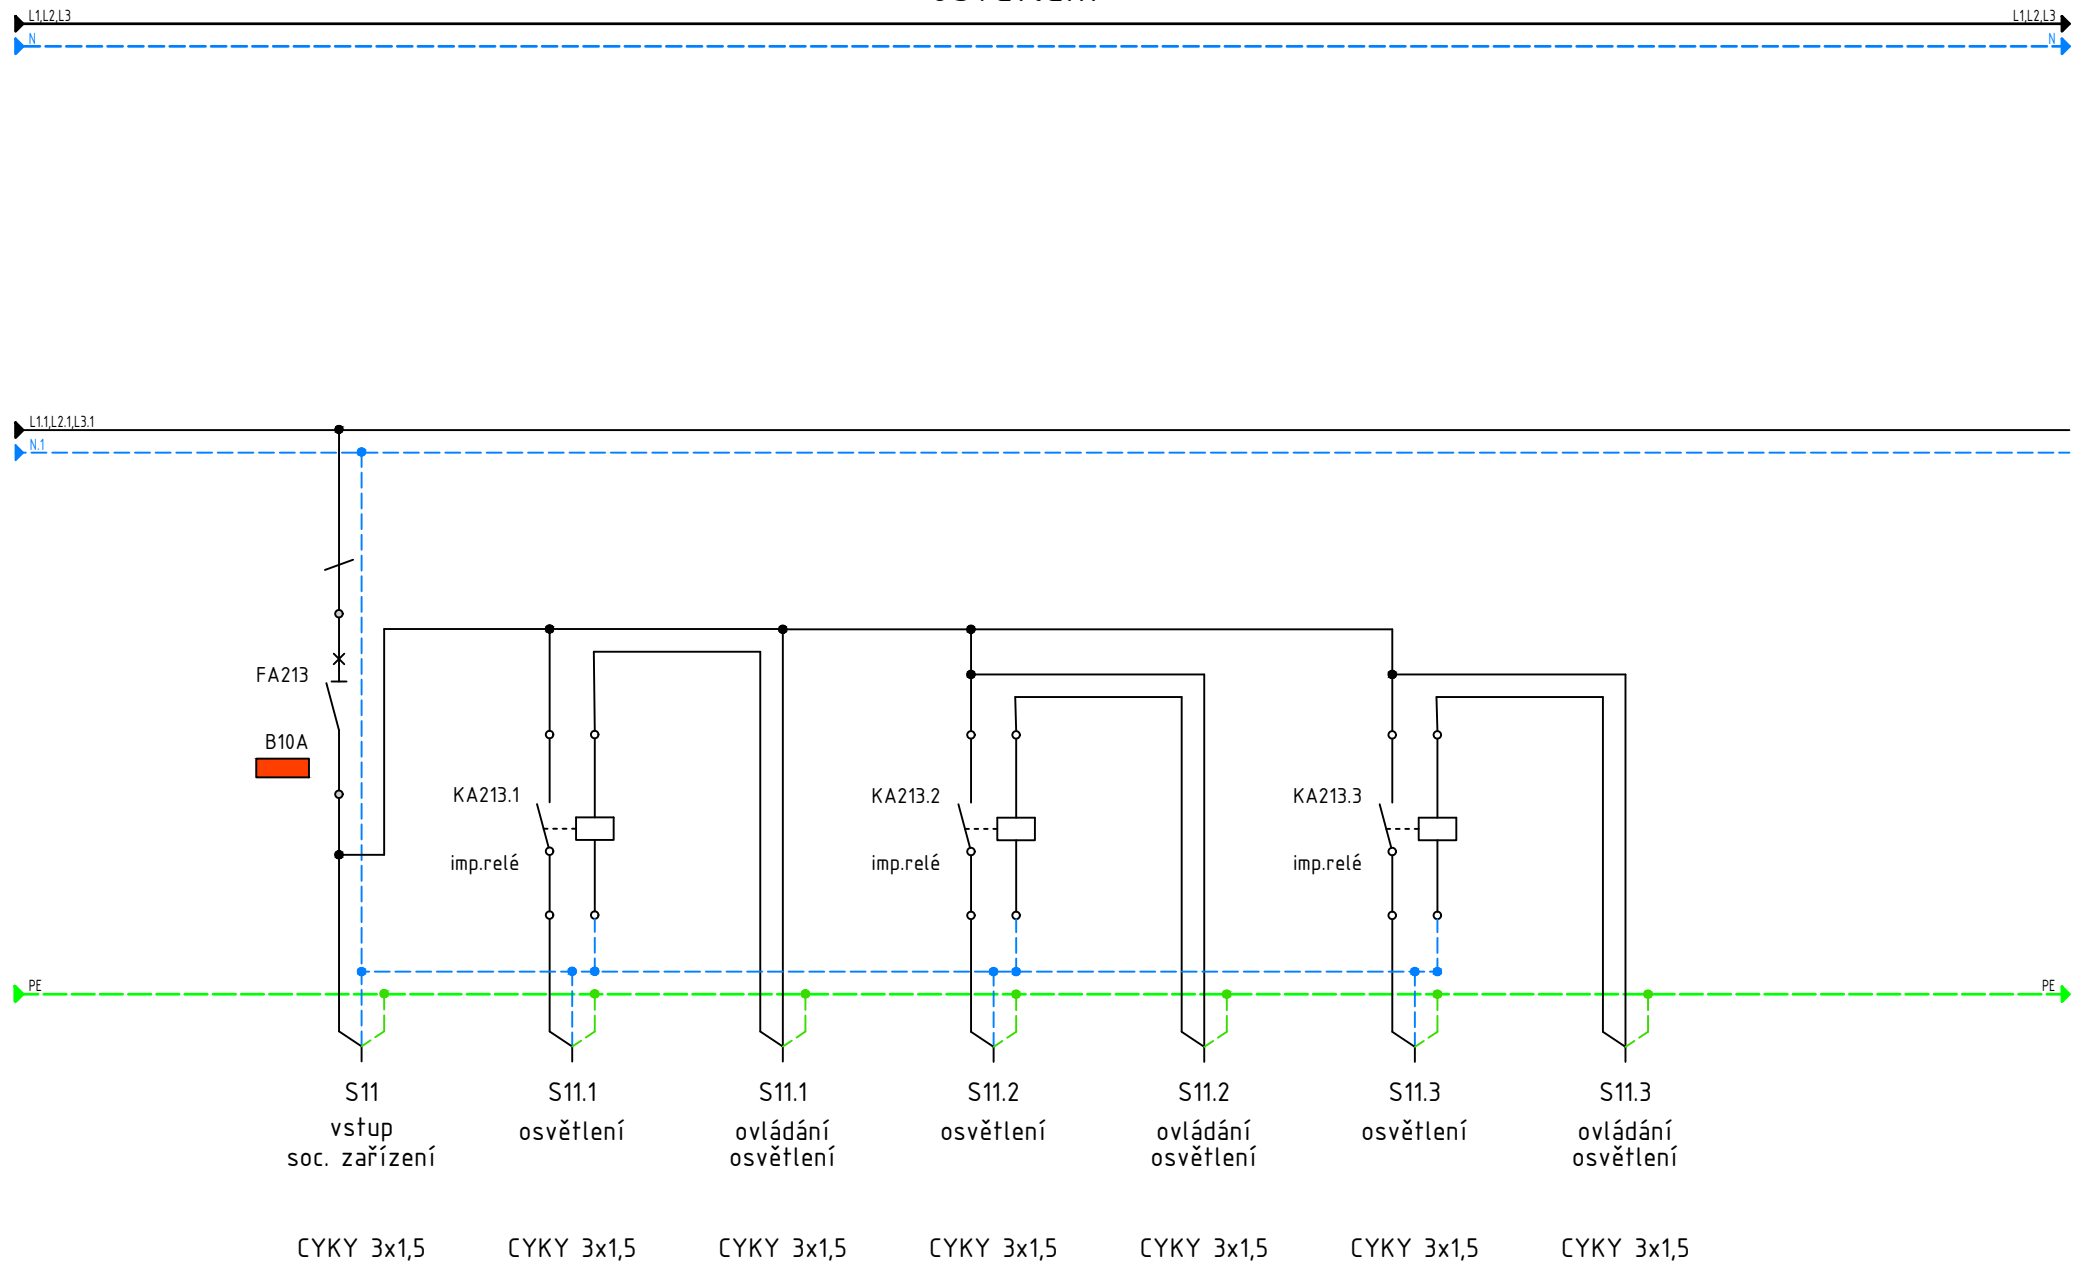


zásuvky

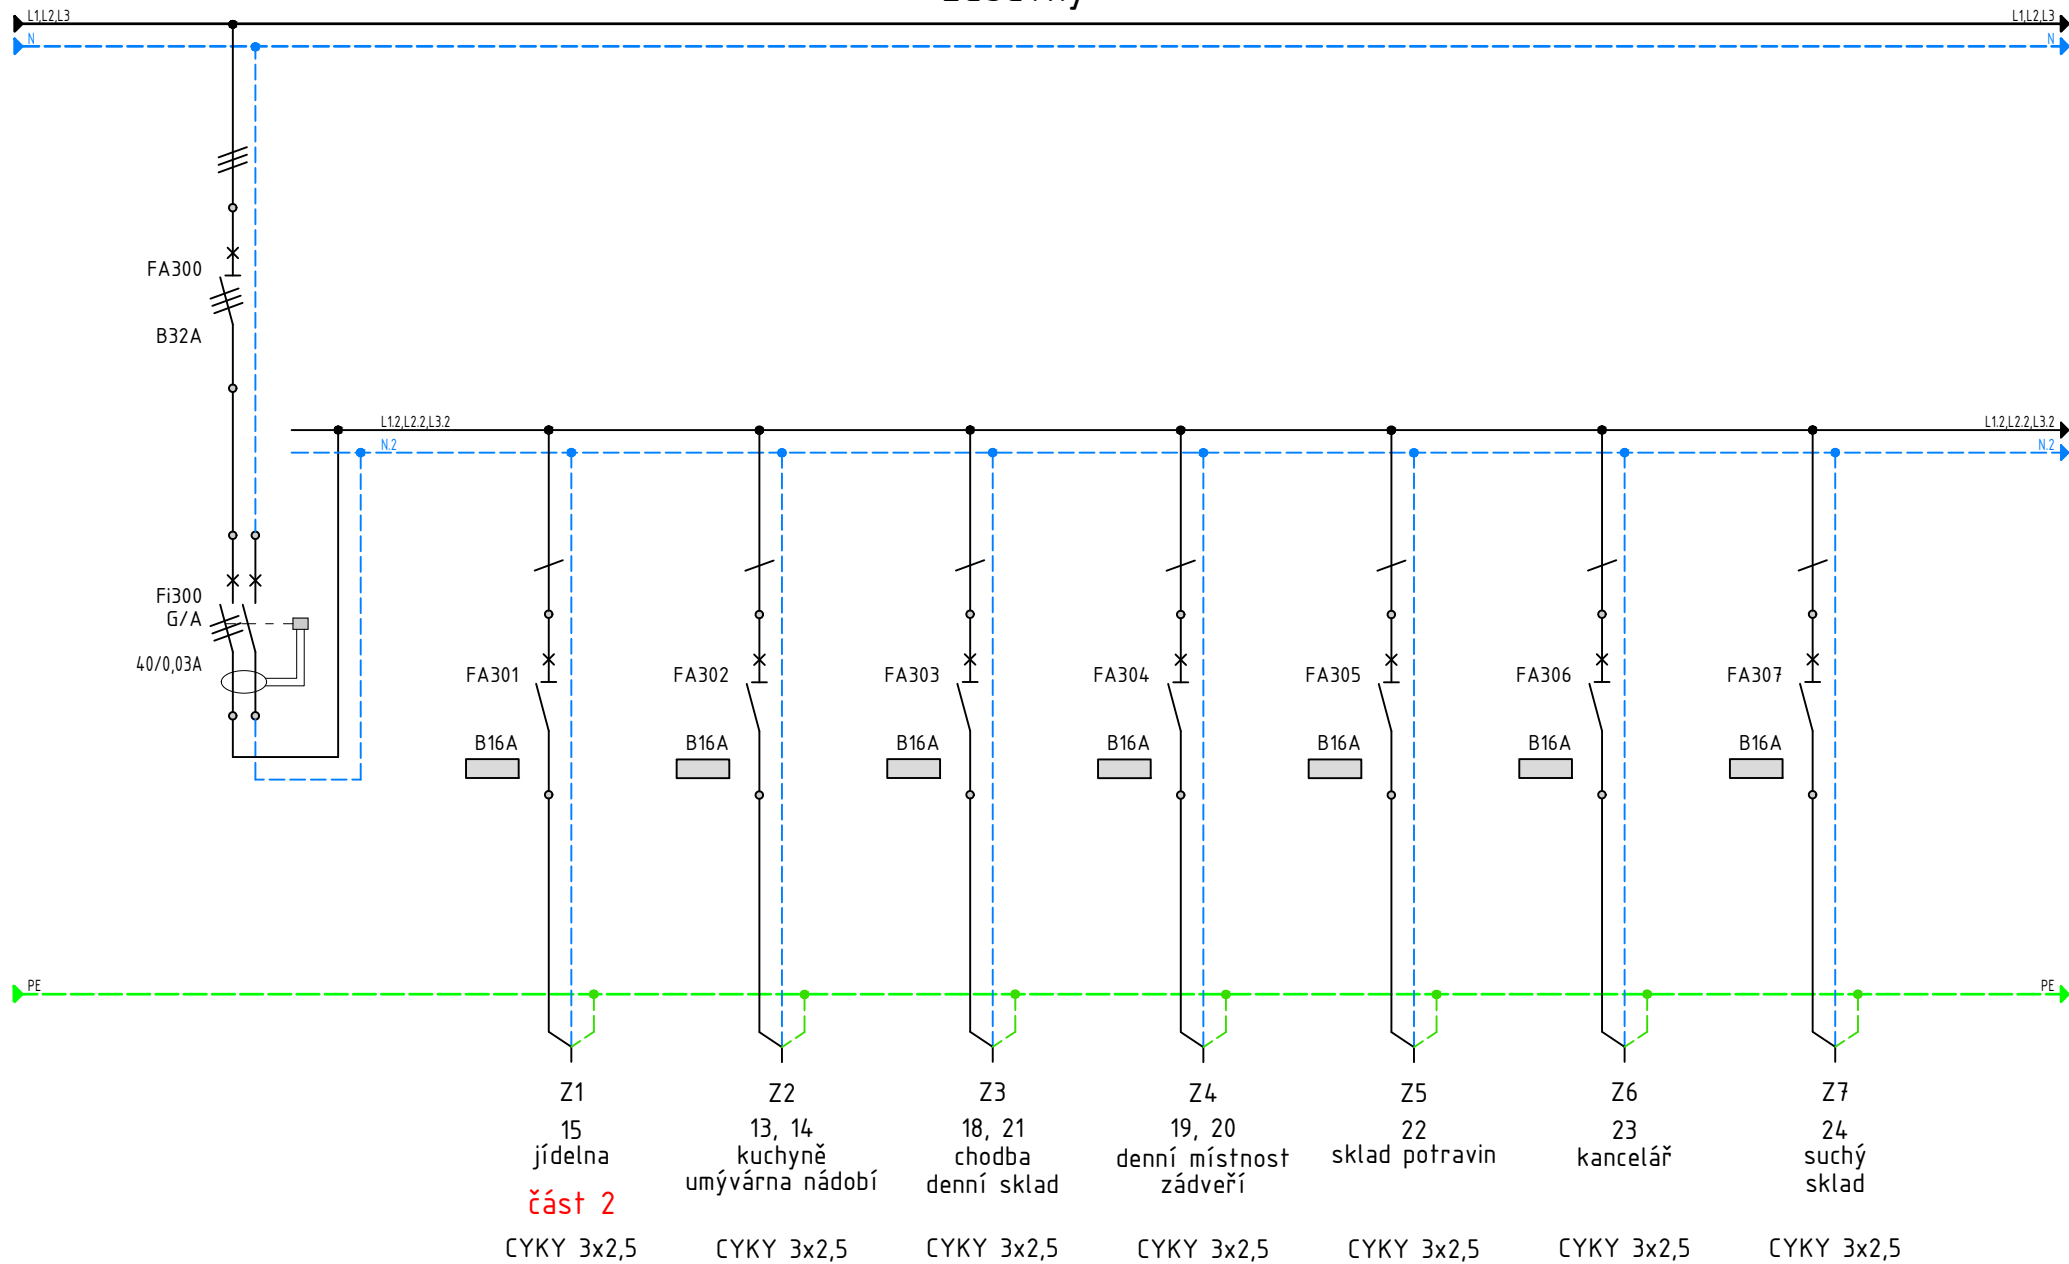


část 2


zásuvky

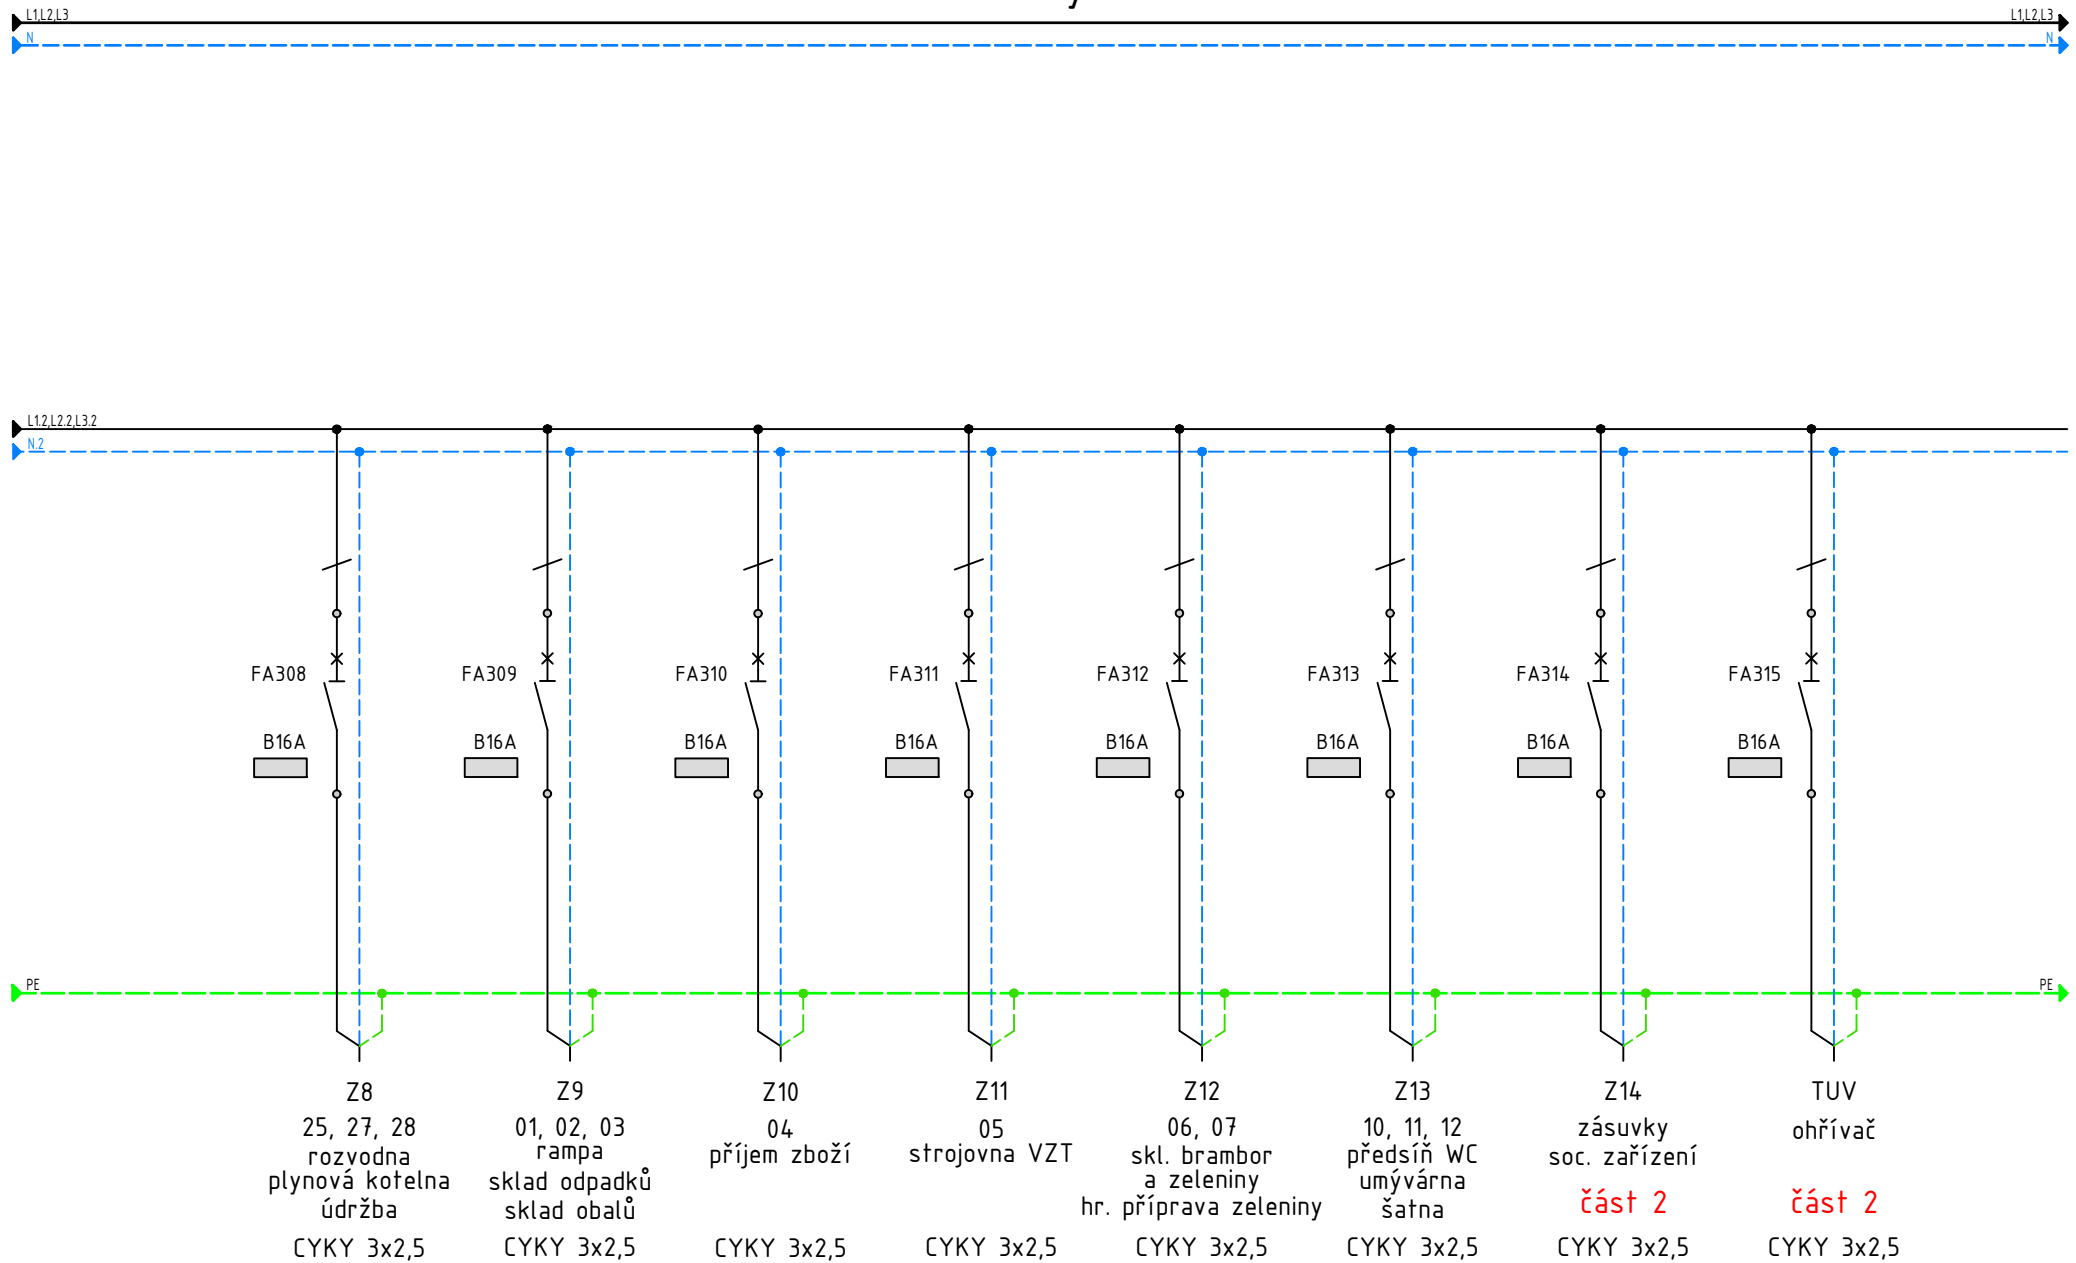


chlazení

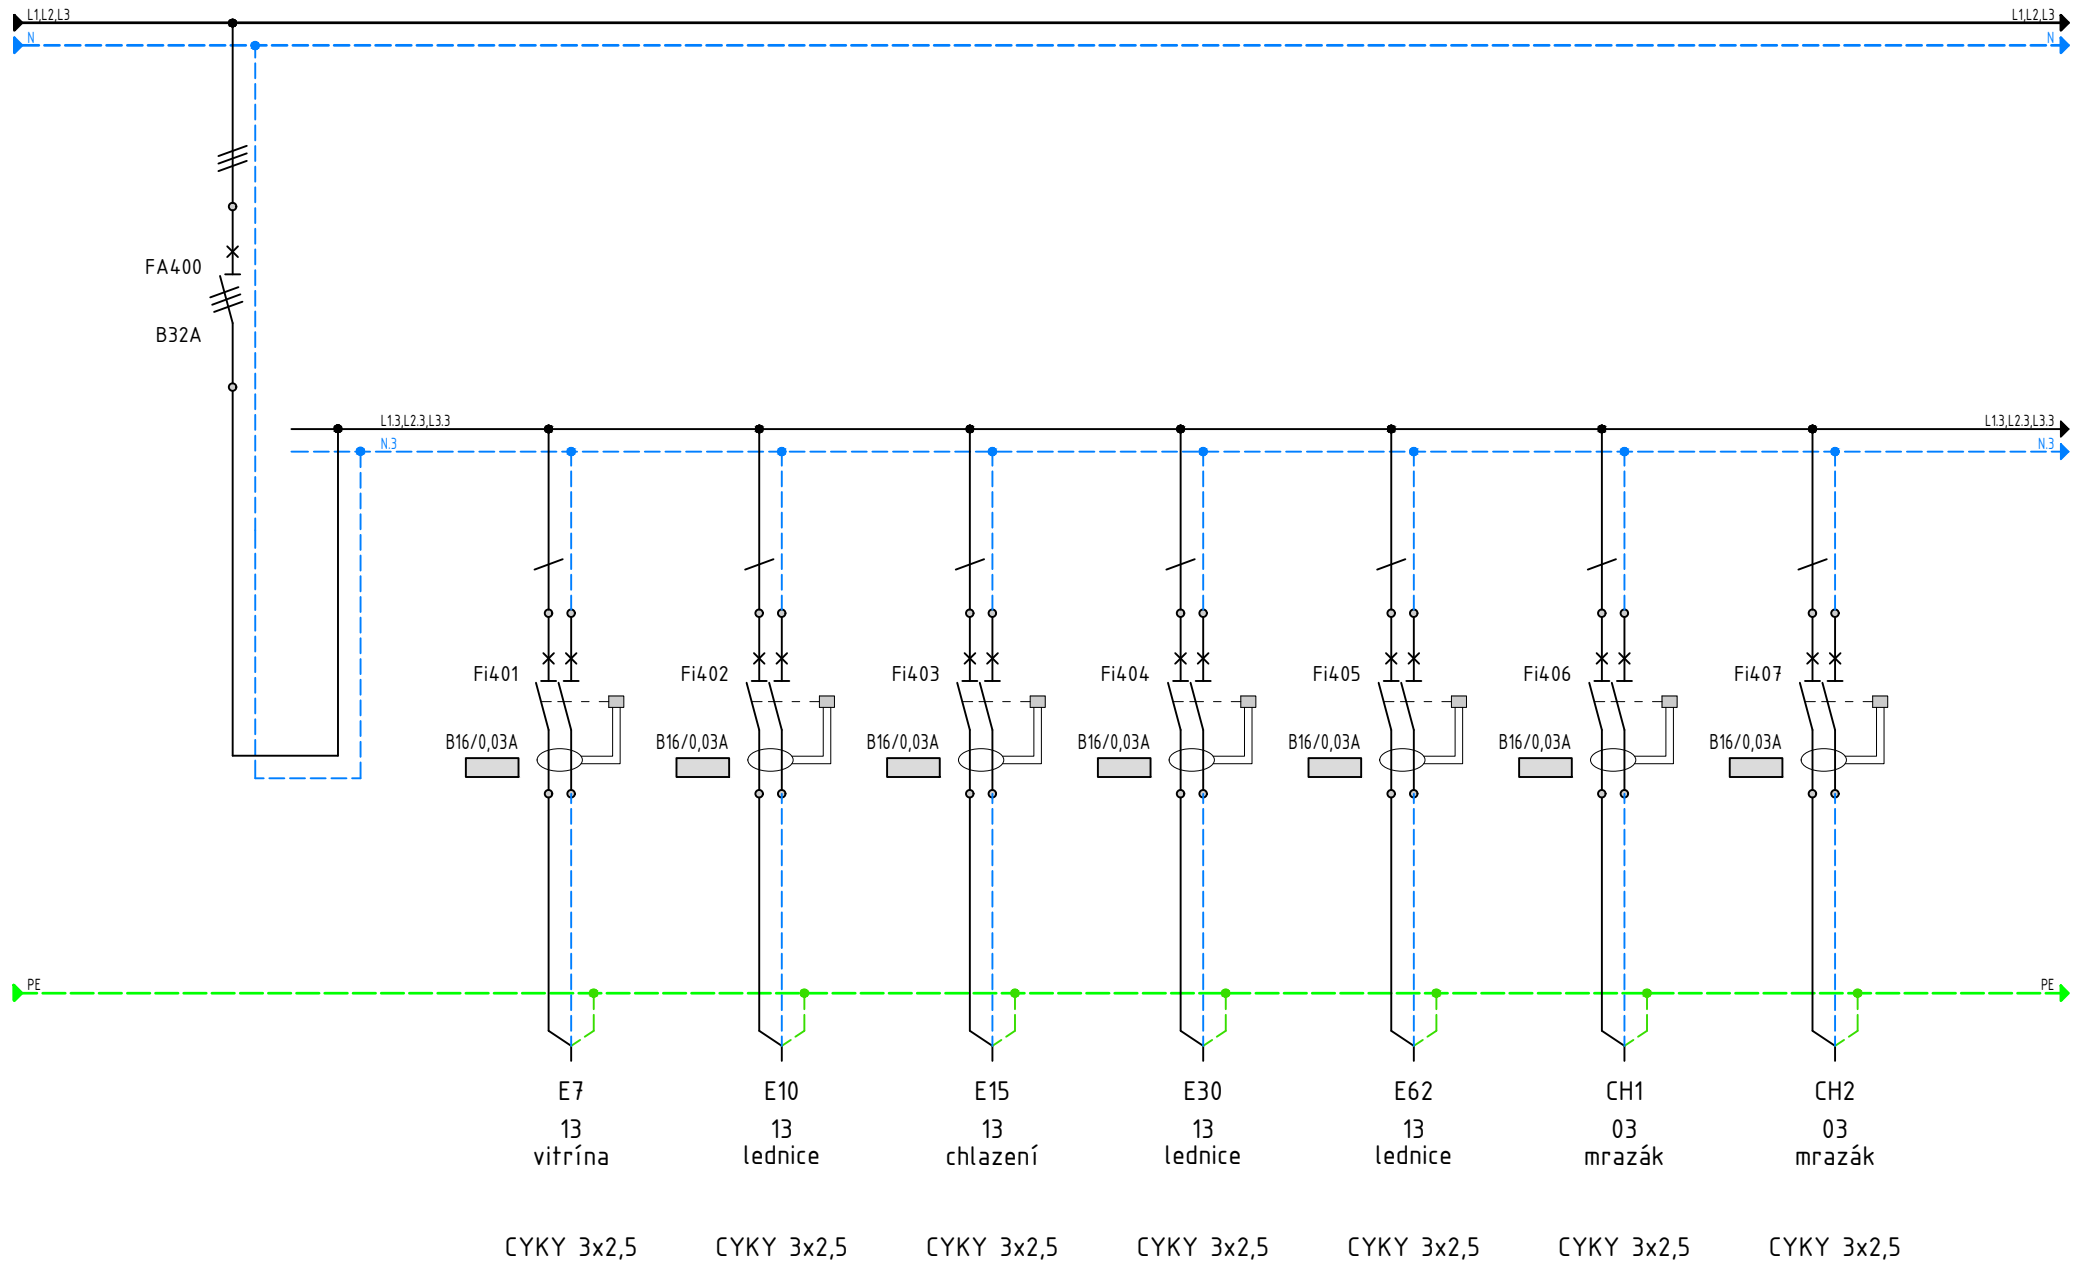


chlazení

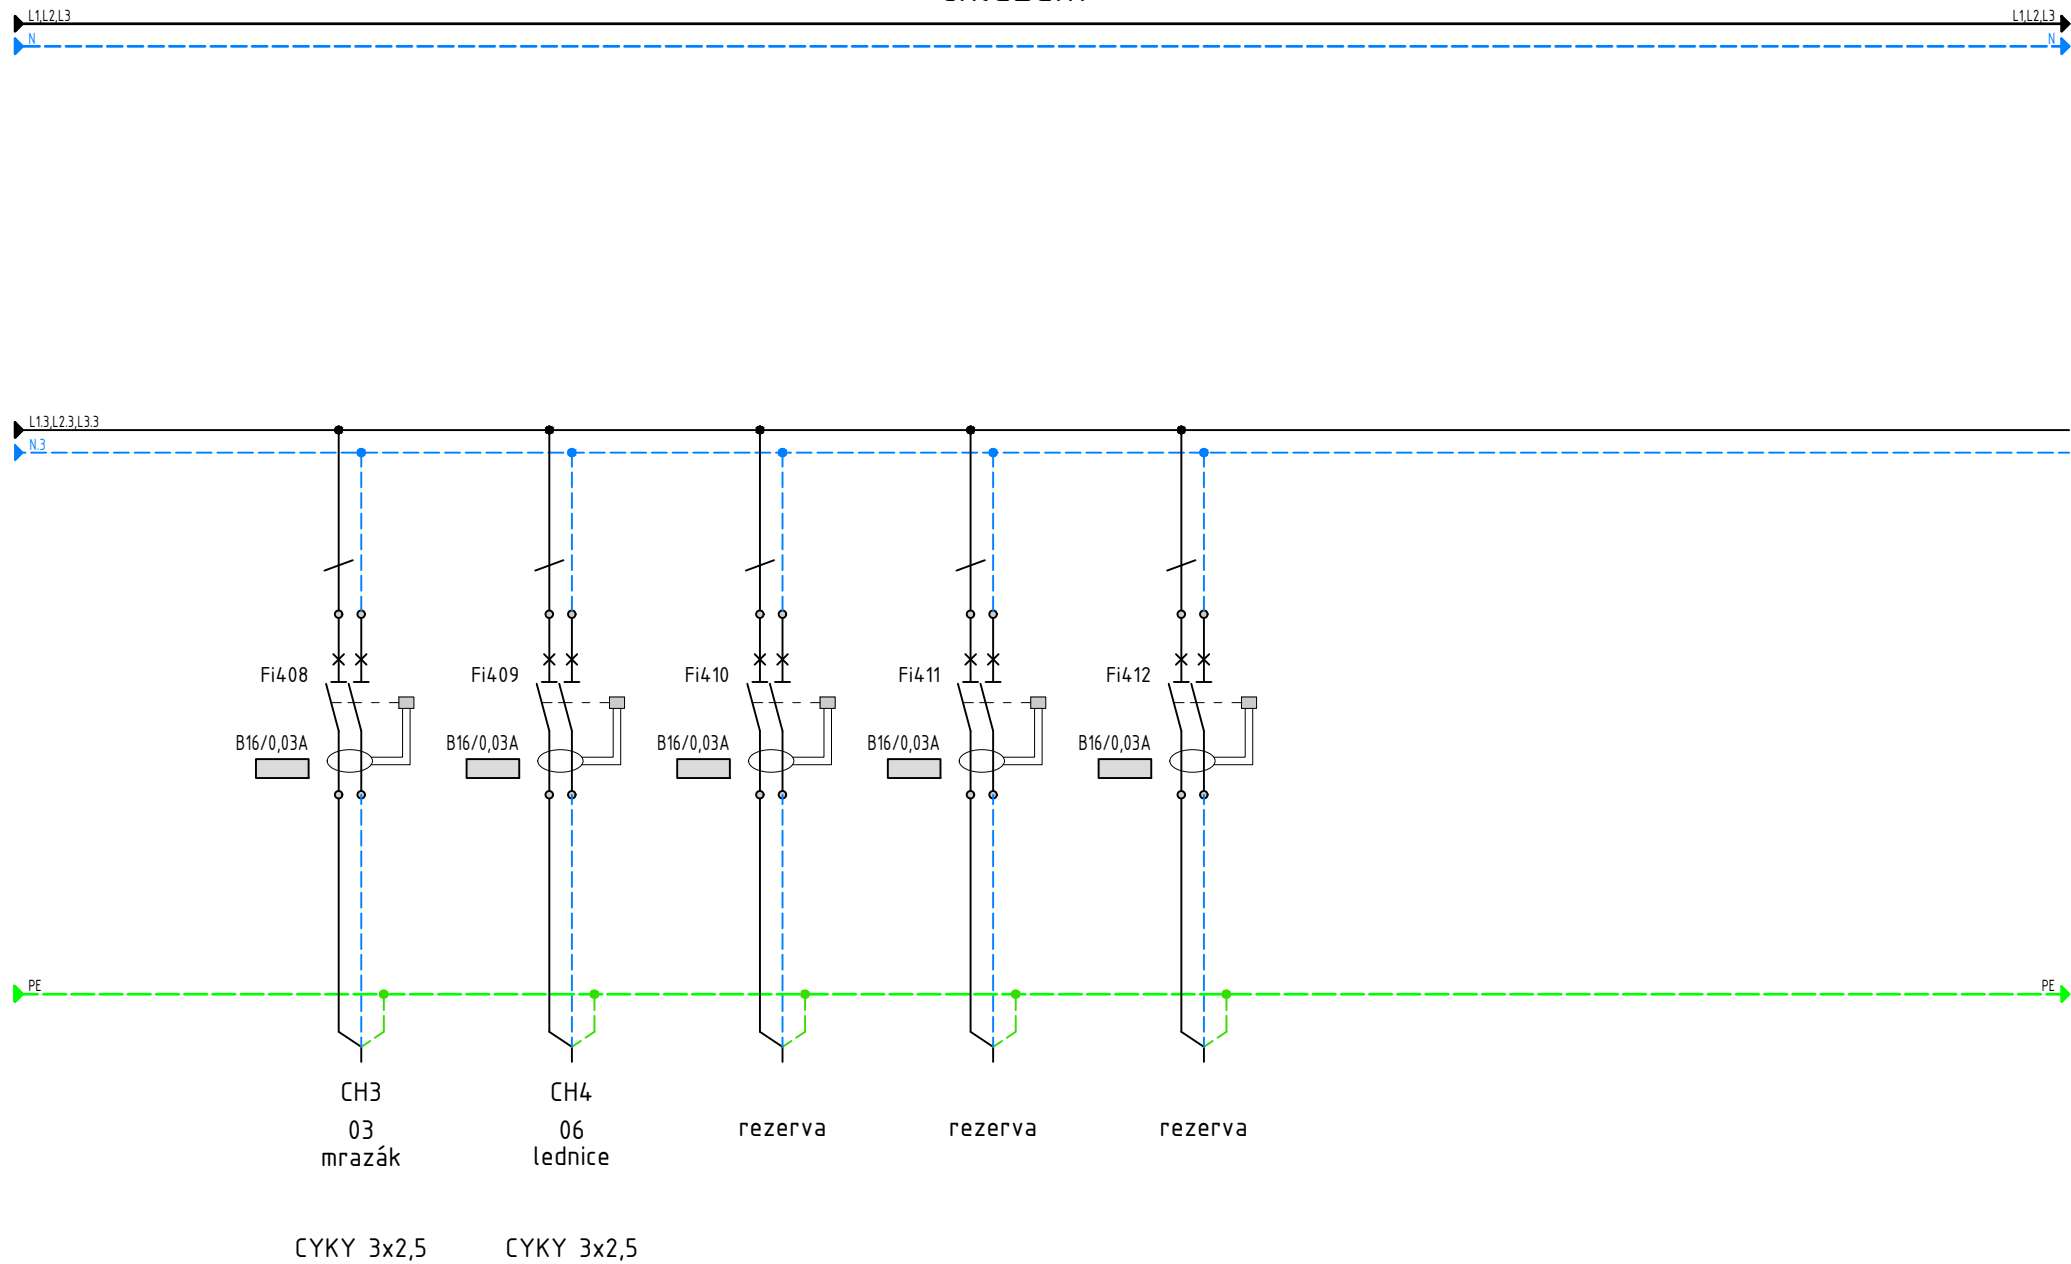


vypínání technologie

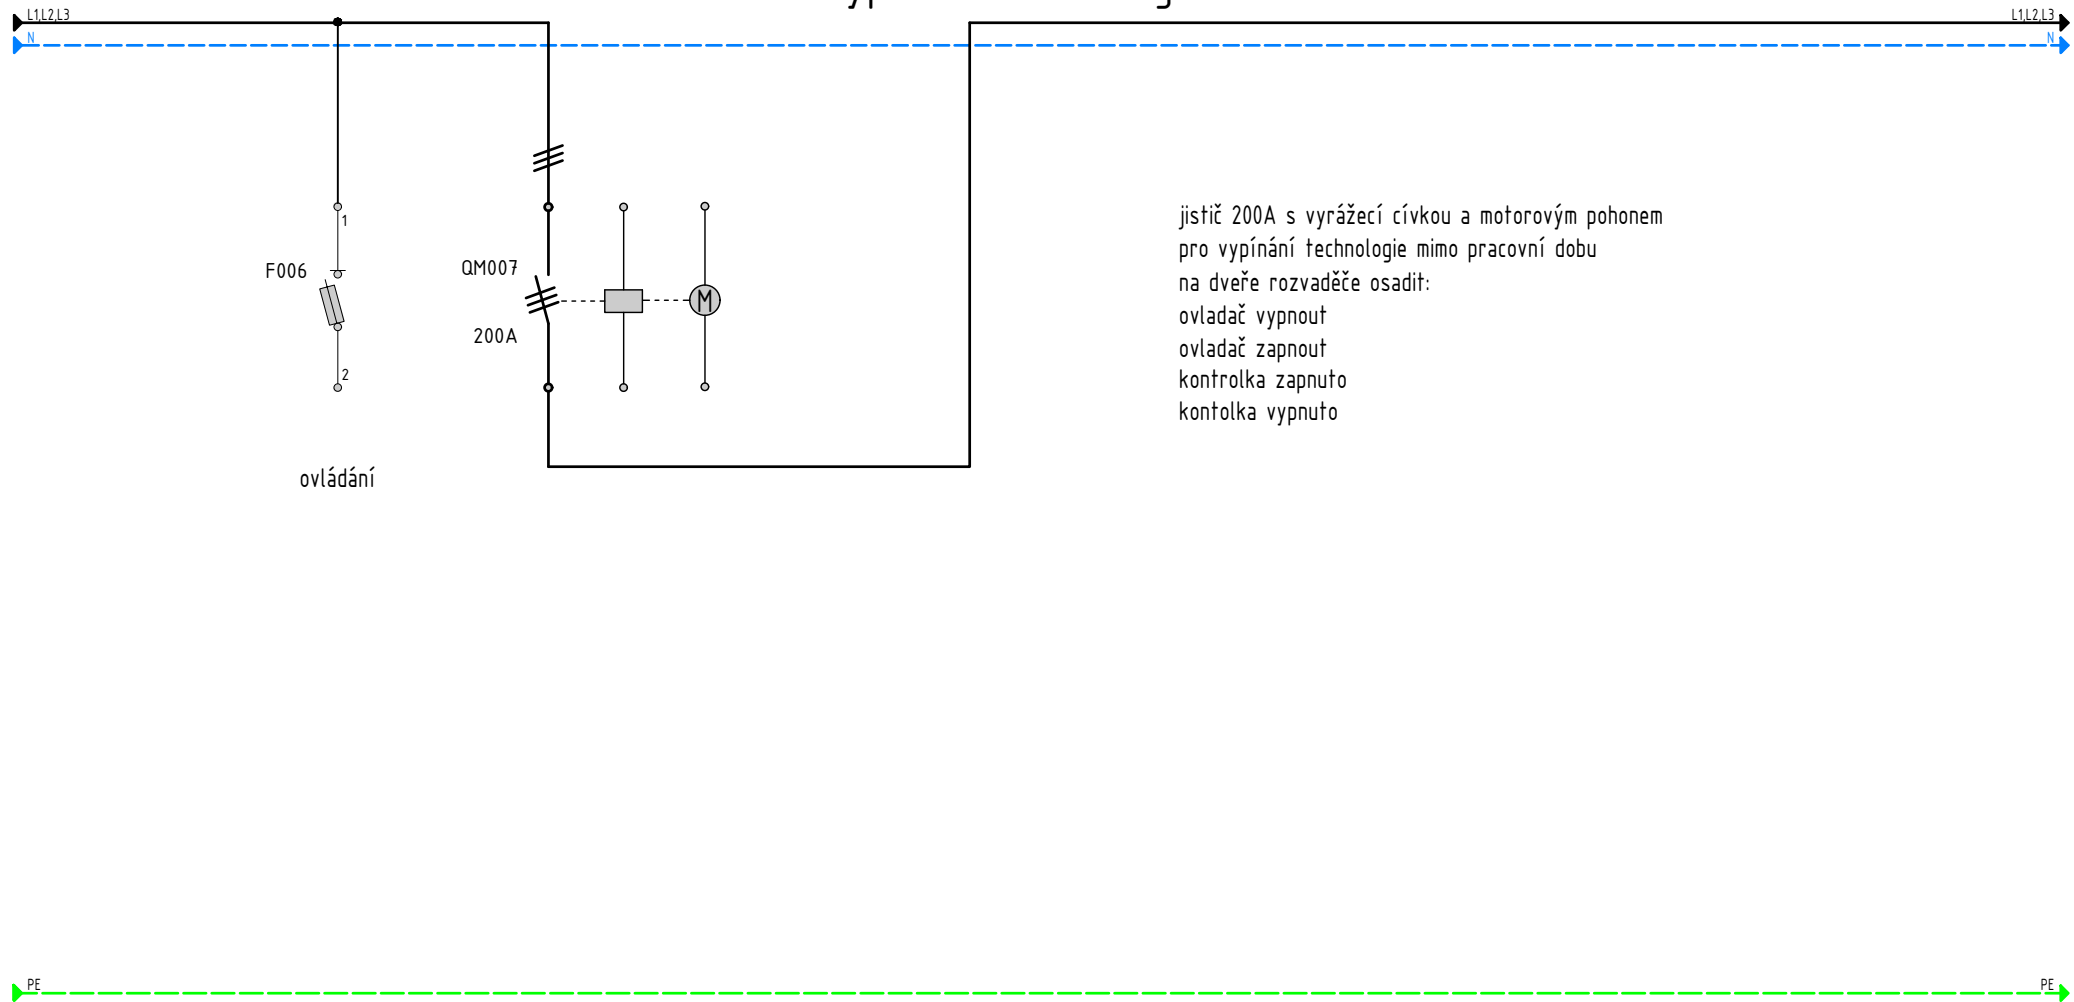


technologie 1

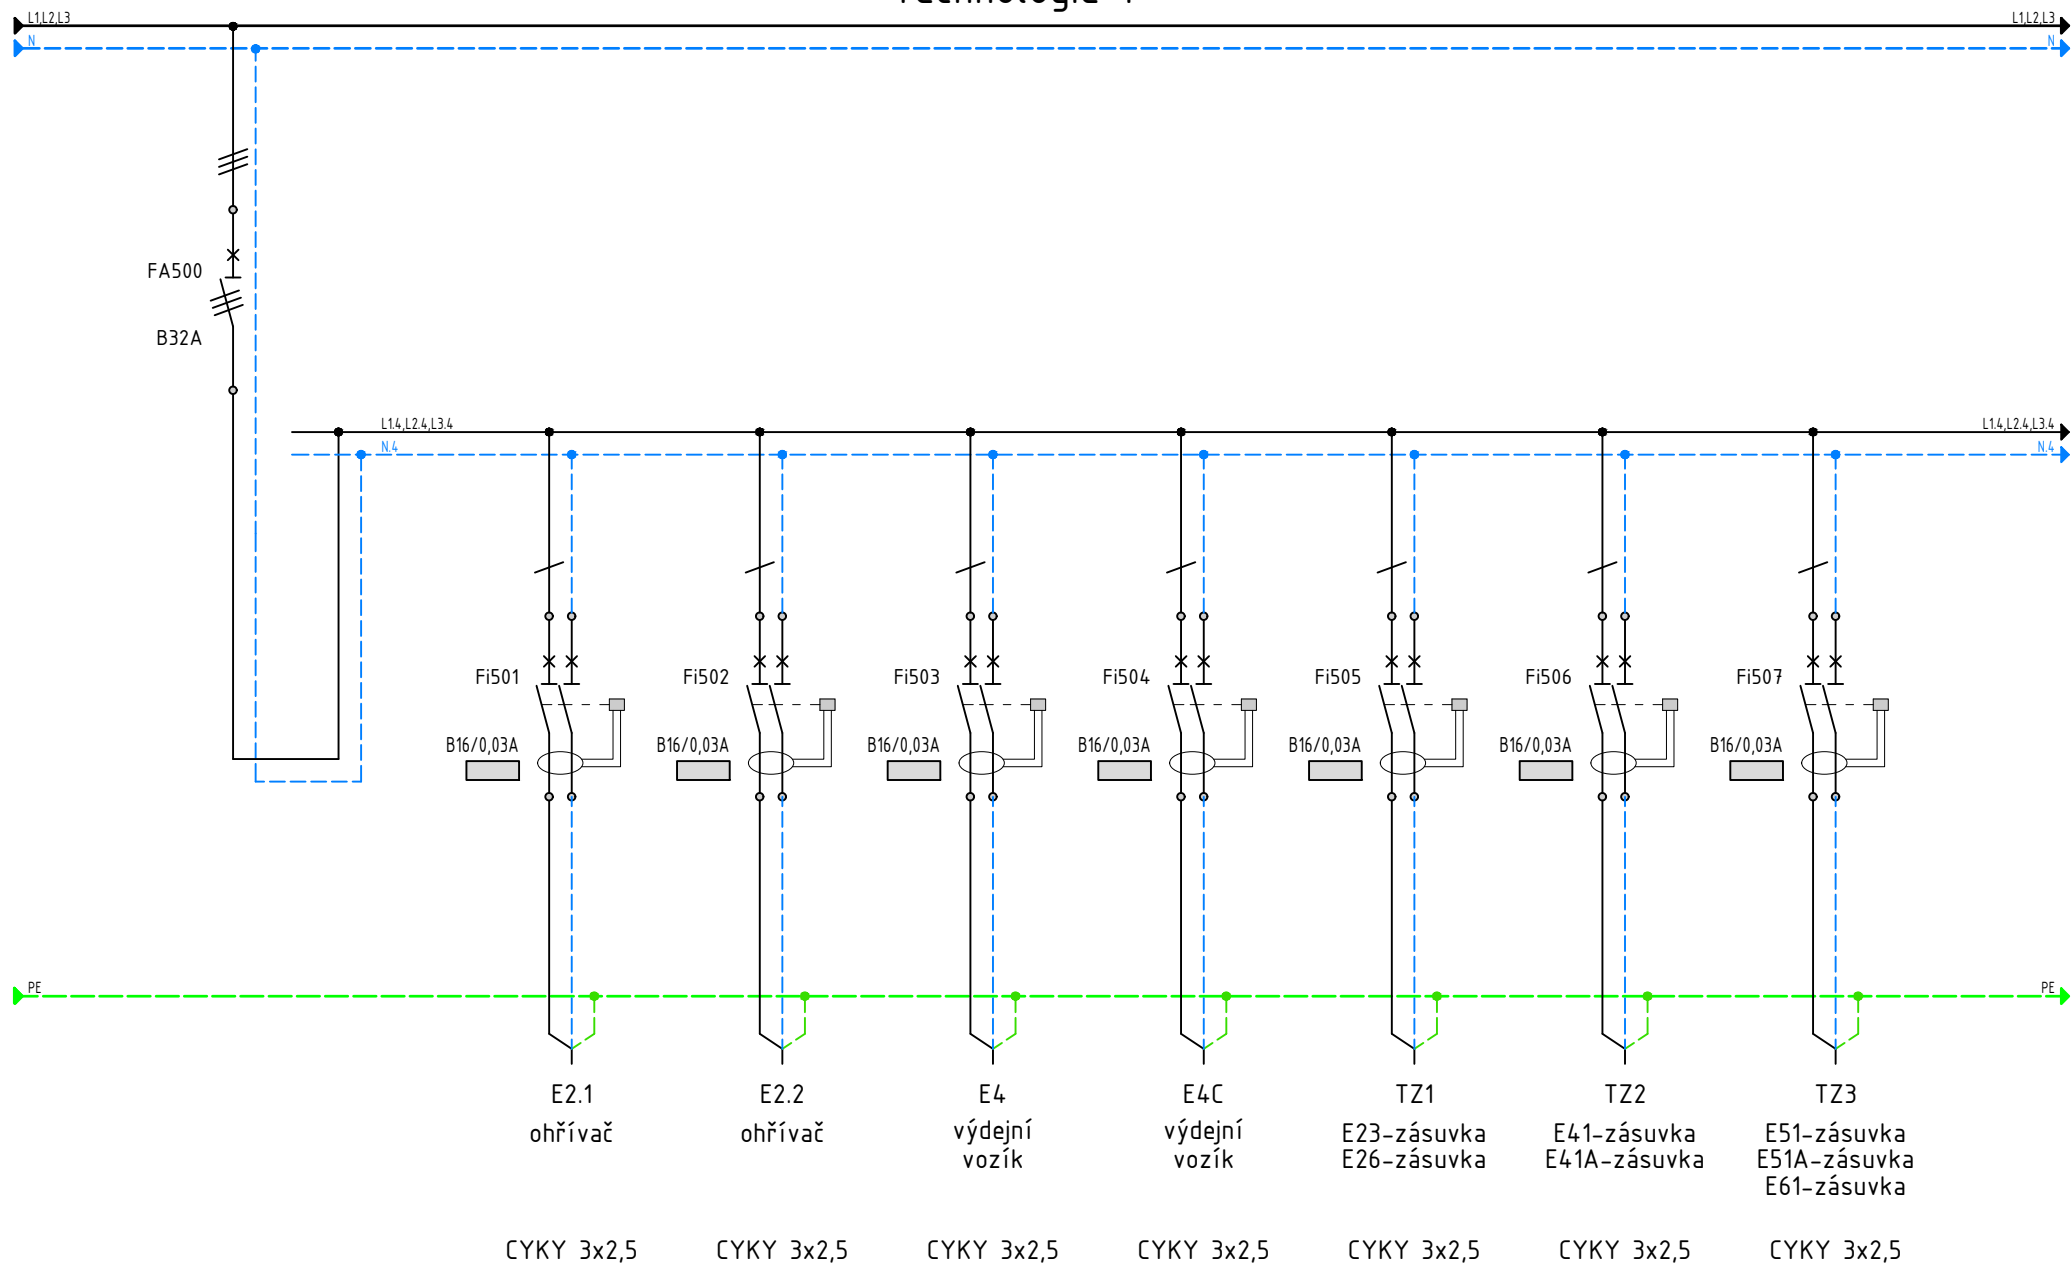

technologie 1

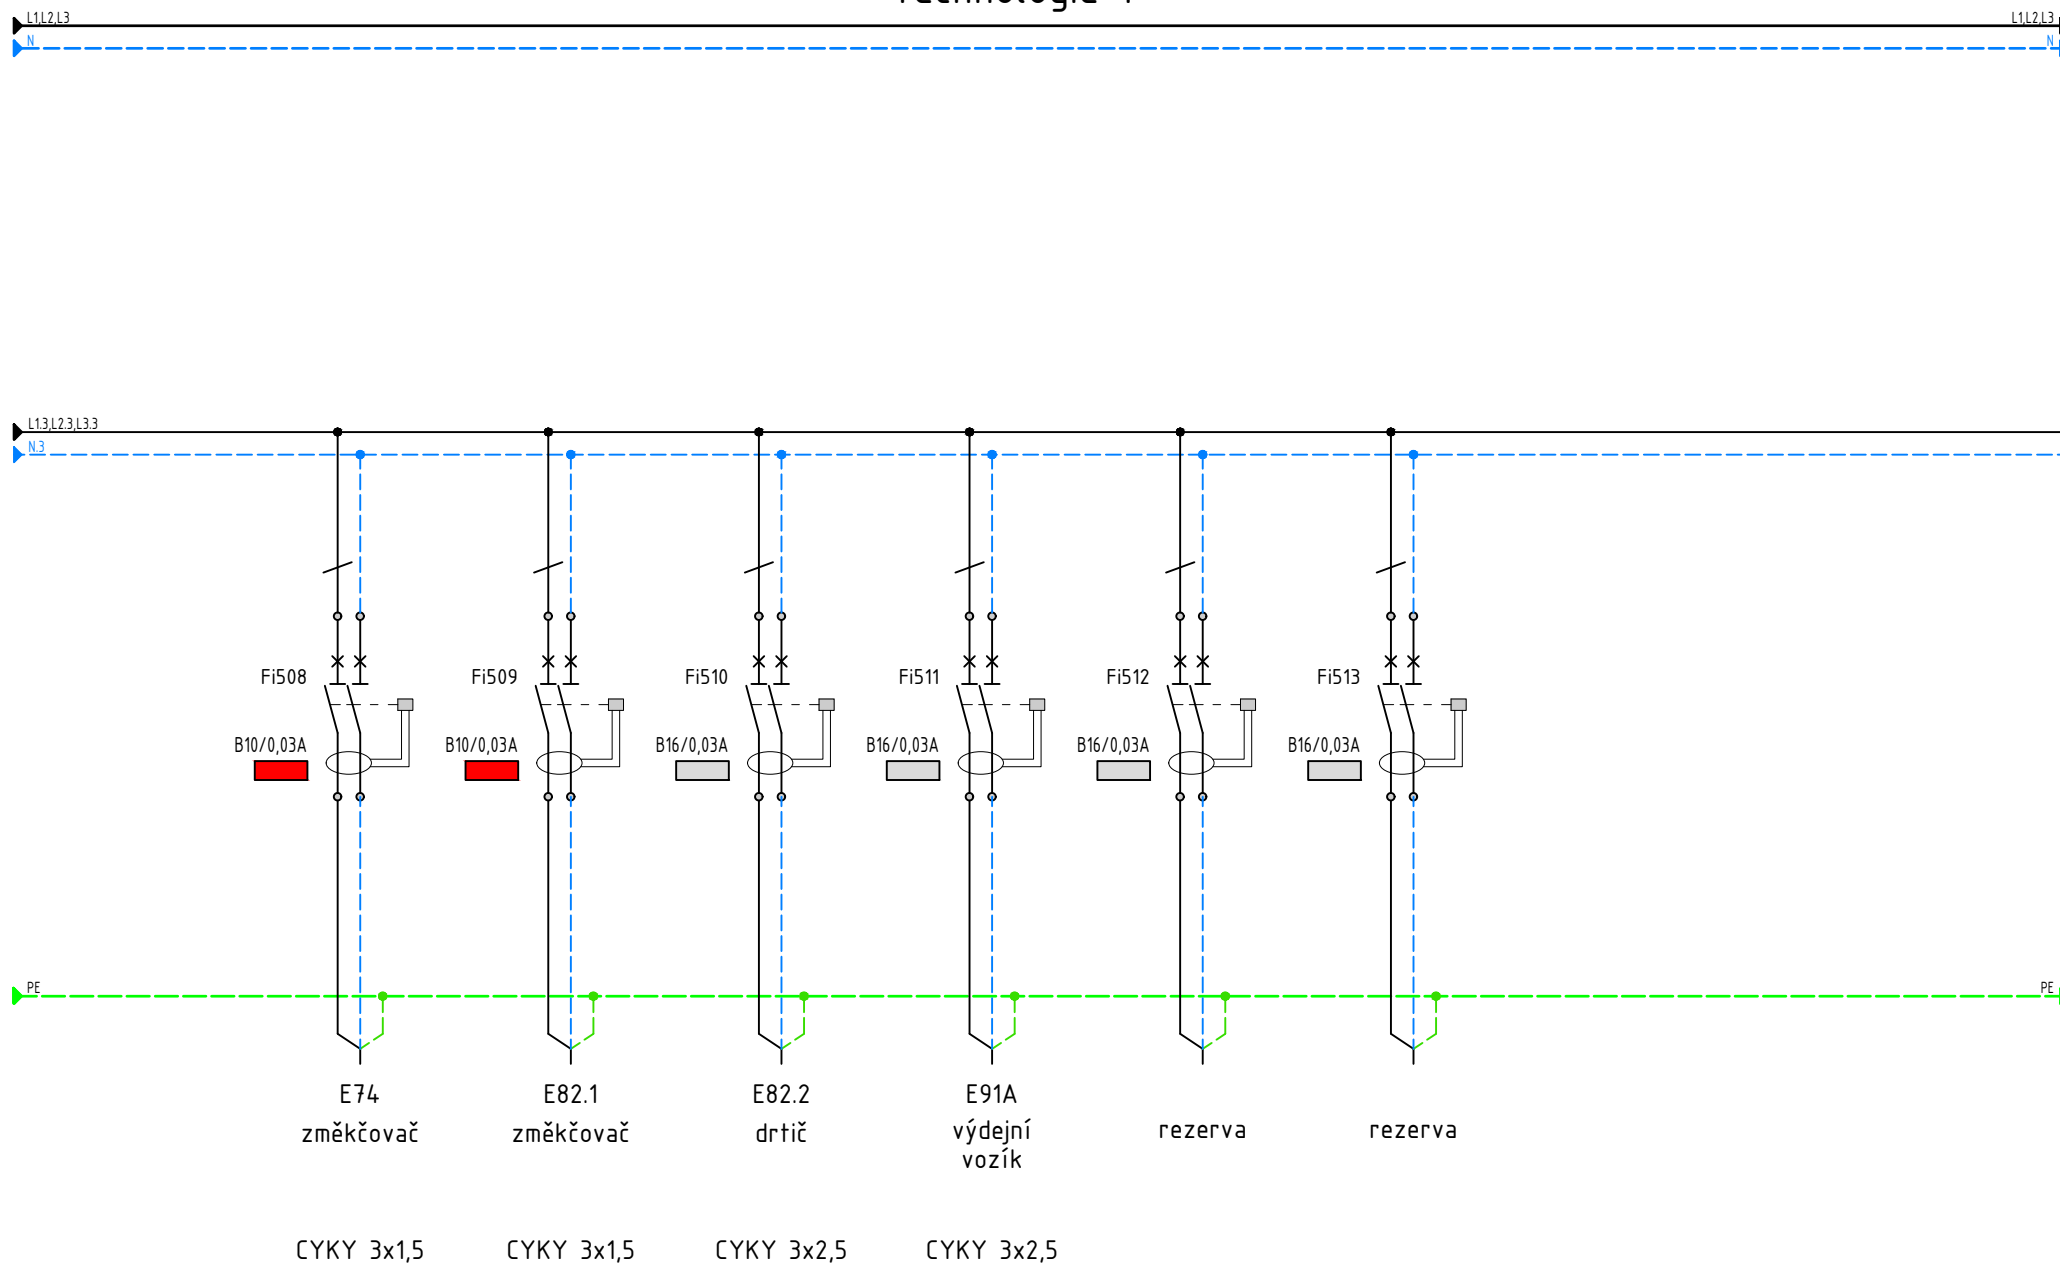

technologie 2

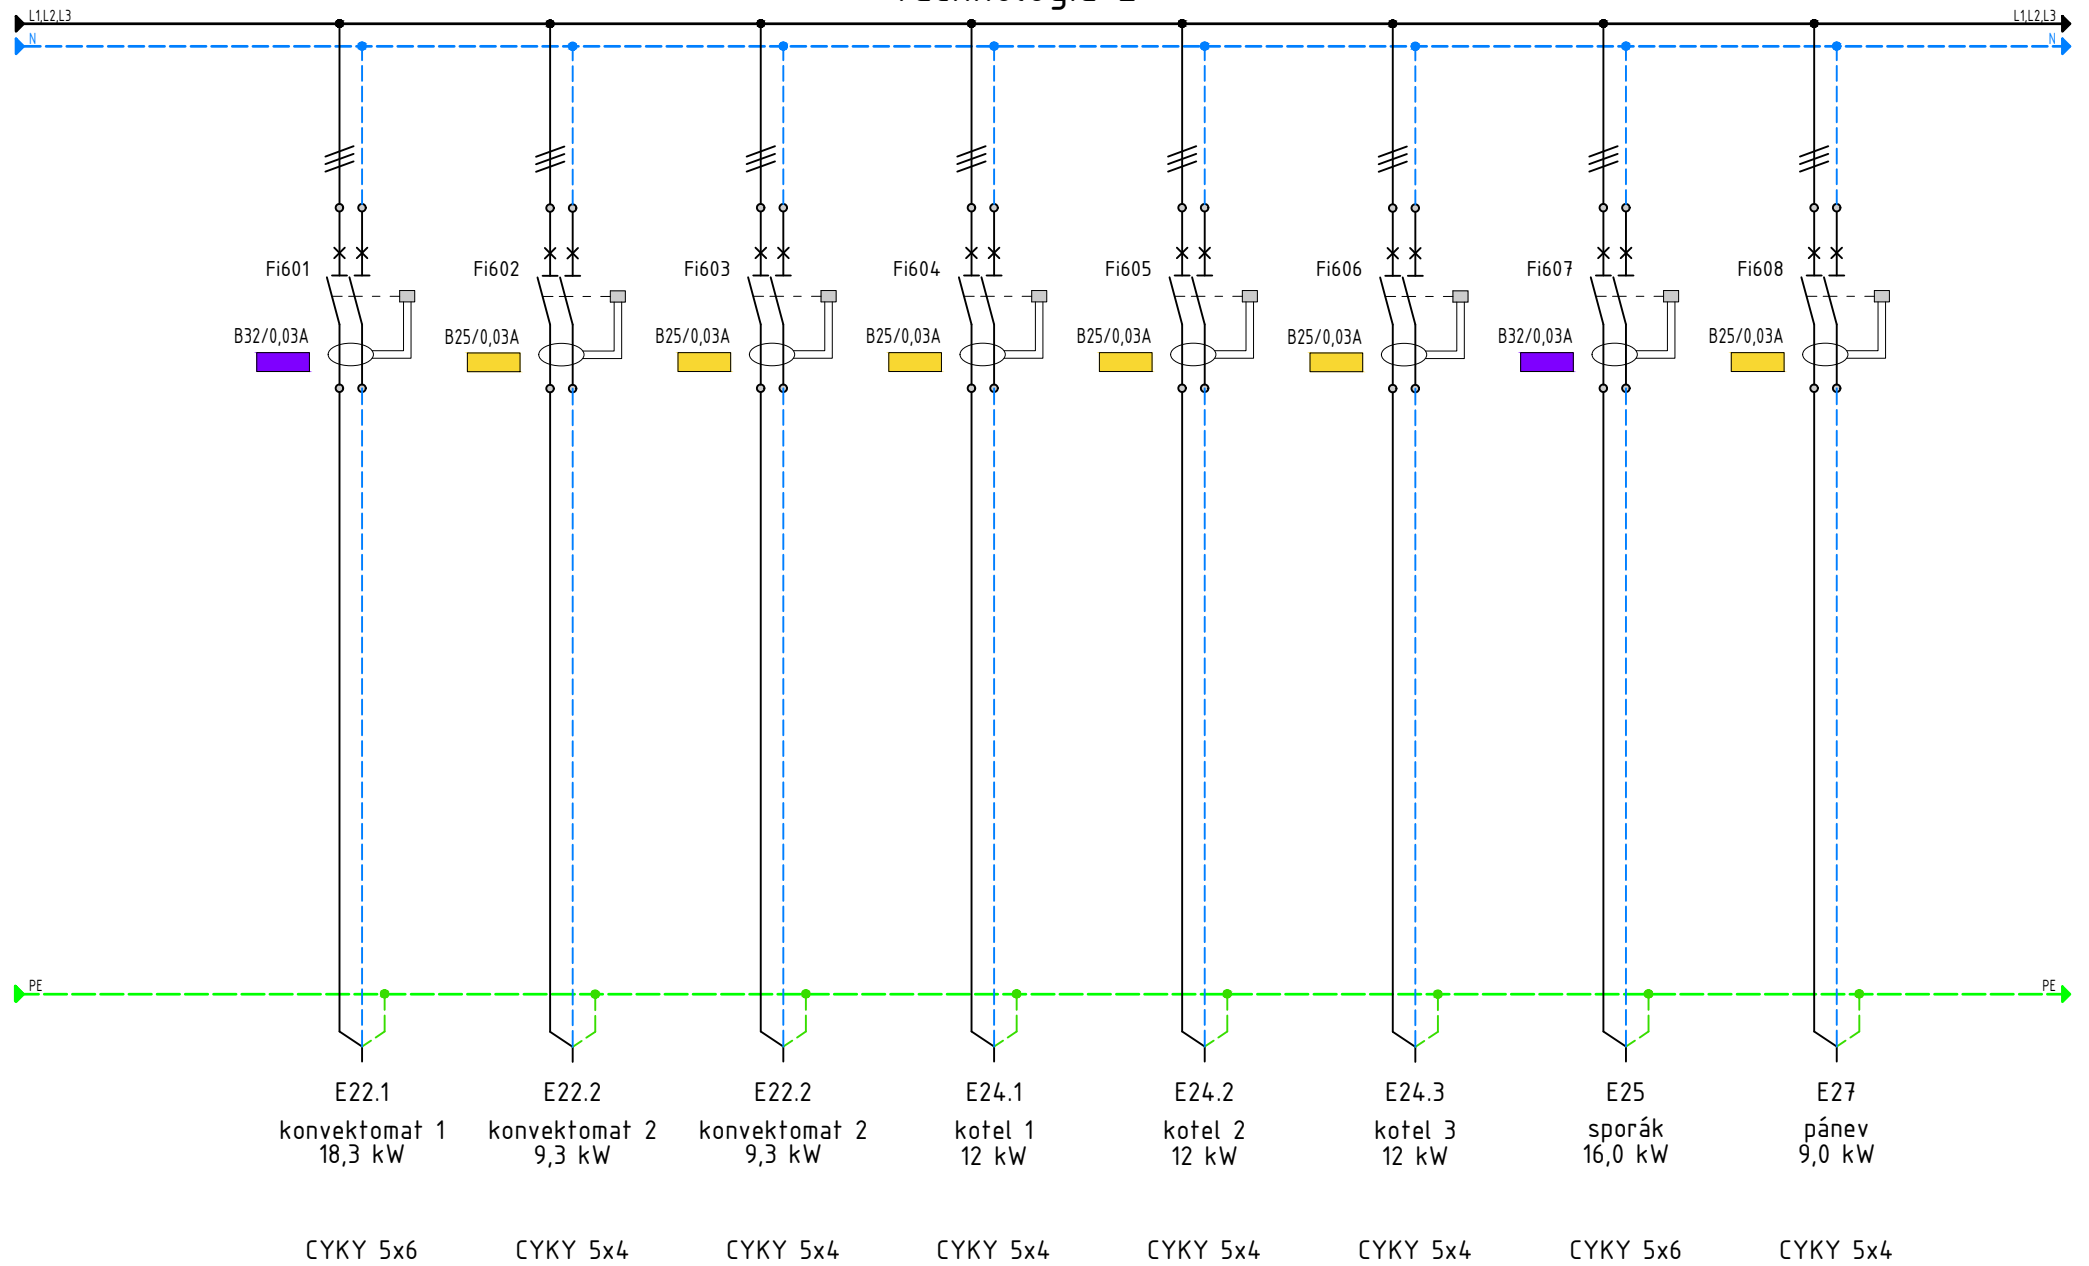

technologie 2

