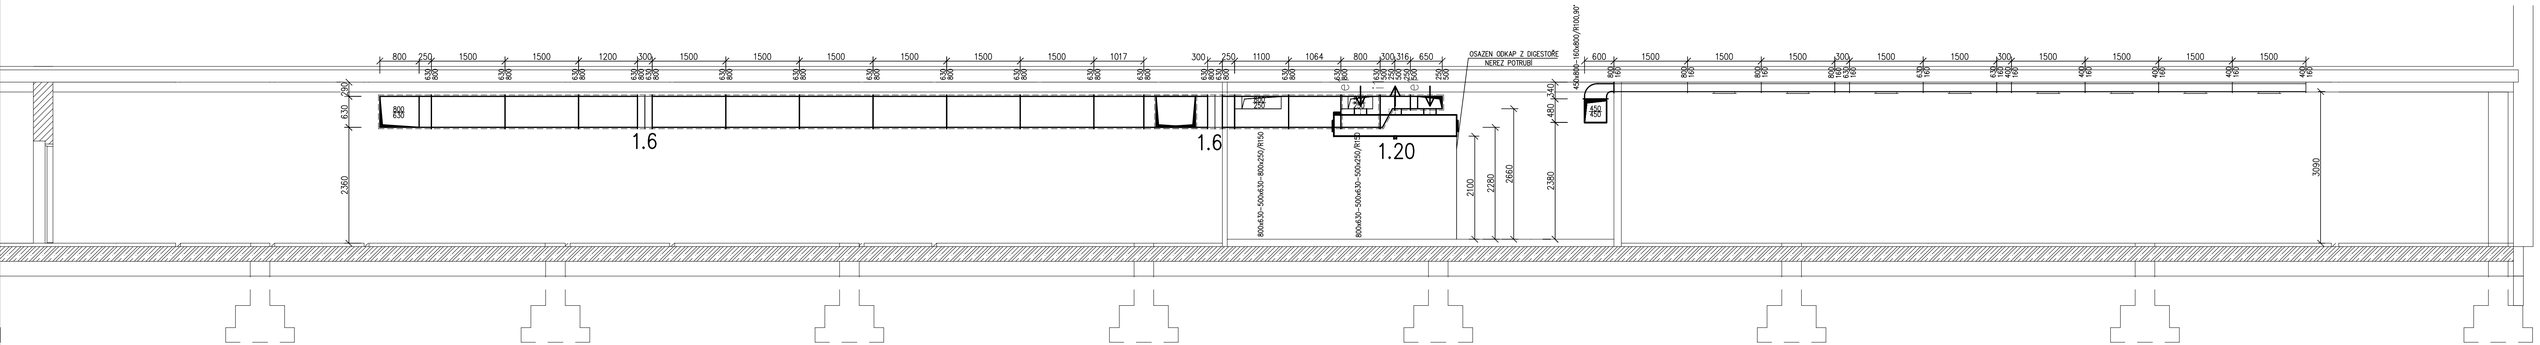

LEGENDA – ZAŘÍZENÍ 2:

ZAŘÍZENÍ REALIZOVANÉ V JINÉ AKCI:

- 2.1 INTERIÉROVÁ PARAPETNÍ REKUPERAČNÍ JEDNOTKA O VÝKONU 3300m3/hod
  Vestavěný elektrický ohřev, všechna hrdla vertikální
  Jednotka dodávána v dílech a sestavená na místě
  Účinnost rekuperace při referenční průtoku: 83%
  NAŘÍZENÍ KOMISE (EU) č. 1253/2014 ErP2018 splňující
- 2.2 VÝFUKOVÁ PROTIDEŠŤOVÁ ŽALUZIE SE SÍTEM 400x600mm
- 2.3 TLUMIČ HLUKU 600x500x1000mm
- 2.4 POŽÁRNÍ KLAPKA 450x450mm
- 2.5 POŽÁRNÍ KLAPKA 600x500mm

LEGENDA – ZAŘÍZENÍ 1:

- 1.1 INTERIÉROVÁ PARAPETNÍ REKUPERAČNÍ JEDNOTKA O VÝKONU 8595m3/hod
  Vestavěný teplovodní ohřev, chladič s přímým výparem, všechna hrdla vertikální
  Jednotka dodávána v dílech a sestavená na místě
  Účinnost rekuperace při referenční průtoku: 83%
  NAŘÍZENÍ KOMISE (EU) č. 1253/2014 ErP2018 splňující
- 1.2 POŽÁRNÍ KLAPKA SE 800x500mm
- 1.3 TLUMIČ HLUKU 1000x500x1000mm
- 1.4 PŘÍVODNÍ ŽALUZIE SÁNÍ SE SÍTEM 1100x900mm
- 1.5 VÝFUKOVÁ PROTIDEŠŤOVÁ ŽALUZIE SE SÍTEM 900x630mm
- 1.6 POŽÁRNÍ KLAPKA 800x630mm
- 1.7 POŽÁRNÍ KLAPKA 630x355mm
- 1.8 REGULAČNÍ KLAPKA SE SERVOPOHONEM 800x250mm
- 1.9 REGULAČNÍ KLAPKA 800x250mm
- 1.10 REGULAČNÍ KLAPKA 800x630mm
- 1.20 KUCHYŇSKÁ DIGESTOŘ PRO PŘÍVOD A ODVOD VZDUCHU 2500x460mm
- 1.21 KUCHYŇSKÝ ZÁKRYT PRO ODVOD VZDUCHU 1530x1200mm
- 1.22 KUCHYŇSKÝ ZÁKRYT PRO ODVOD VZDUCHU 1660x1170mm
- 1.30 VENKOVNÍ KLIMATIZAČNÍ JEDNOTKA MINI VRF O VÝKONU 28,5kW

PŘESNÁ SPECIFIKACE ZAŘÍZENÍ JE SOUČÁSTÍ TECHNICKÉ ZPRÁVY

ZODP.PROJEKTANT:	MARTIN FEJK	MAFEP s.r.o. VERDEK 61 DVŮR KRÁLOVÉ NAD LABEM 544 01 IČO: 275 58 533	
VYPRACOVAL:	MARTIN FEJK		
STUPEŇ: STAVEBNÍ POVOLENÍ	PROFESE: VZDUCHOTECHNIKA		
INVESTOR: Střední uměleckoprůmyslová škola sochařská a kamenická, Hořice, p.o.			
Rekonstrukce a modernizace kuchyně stravovacího zařízení SUPŠSK Hořice včetně vybavení		DATUM:	03/2023
		FORMÁT:	10x4
ŘEZ A–A		MĚŘ.:	1:50
		Č.VÝKR.:	D.1.4. - VZT3