VZOROVÝ PŘÍČNÝ ŘEZ 1.3
km 0,840 00
EXTRAVILÁN, PROPUSTEK

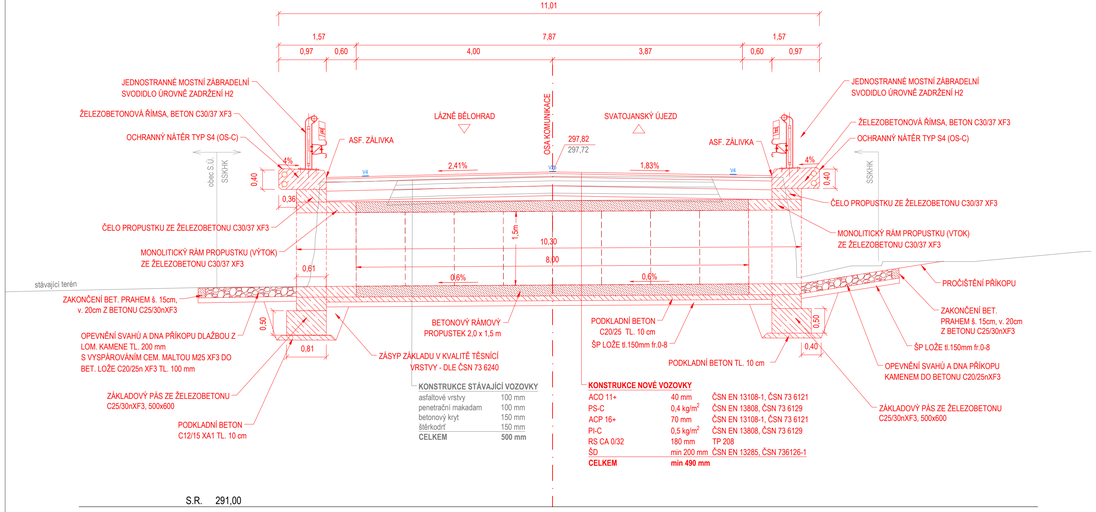

KONSTRUKCE STÁVAJÍCÍ VOZOVKY

asfaltové vrstvy	100 mm
penetrační makadam	100 mm
betonový kryt	150 mm
štěrkodrť	150 mm
CELKEM	**500 mm**

KONSTRUKCE NOVÉ VOZOVKY

ACO 11+	40 mm	ČSN EN 13108-1, ČSN 73 6121
PS-C	0,4 kg/m²	ČSN EN 13808, ČSN 73 6129
ACP 16+	70 mm	ČSN EN 13108-1, ČSN 73 6121
PI-C	0,5 kg/m²	ČSN EN 13808, ČSN 73 6129
RS CA 0/32	180 mm	TP 208
ŠD	min 200 mm	ČSN EN 13285, ČSN 736126-1
CELKEM	**min 490 mm**	

POHLED NA ČELO PROPUSTKU

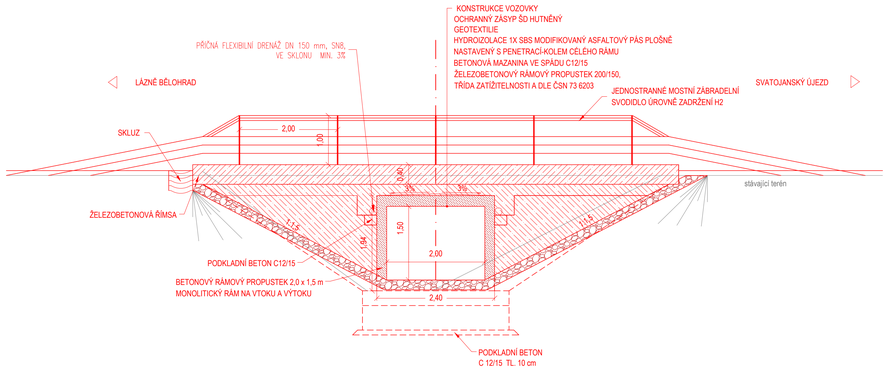

PŘÍČNÝ ŘEZ PROPUSTKEM

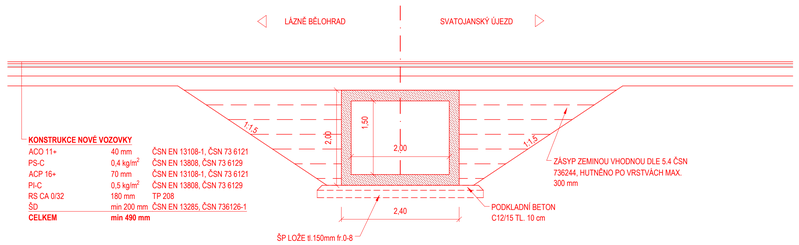

KONSTRUKCE NOVÉ VOZOVKY

ACO 11+	40 mm	ČSN EN 13108-1, ČSN 73 6121
PS-C	0,4 kg/m²	ČSN EN 13808, ČSN 73 6129
ACP 16+	70 mm	ČSN EN 13108-1, ČSN 73 6121
PI-C	0,5 kg/m²	ČSN EN 13808, ČSN 73 6129
RS CA 0/32	180 mm	TP 208
ŠD	min 200 mm	ČSN EN 13285, ČSN 736126-1
CELKEM	**min 490 mm**	

VZOROVÝ PŘÍČNÝ ŘEZ 1.1
km 0,380 00
EXTRAVILÁN, ZPEVNĚNÝ SJEZD

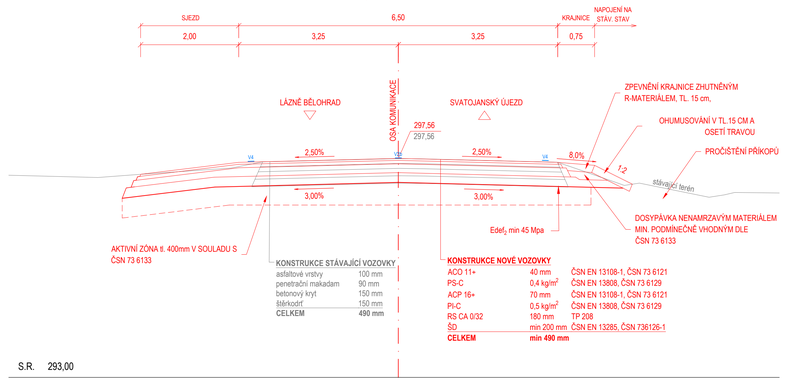

KONSTRUKCE STÁVAJÍCÍ VOZOVKY

asfaltové vrstvy	100 mm
penetrační makadam	90 mm
betonový kryt	150 mm
štěrkodrť	150 mm
CELKEM	**490 mm**

KONSTRUKCE NOVÉ VOZOVKY

ACO 11+	40 mm	ČSN EN 13108-1, ČSN 73 6121
PS-C	0,4 kg/m²	ČSN EN 13808, ČSN 73 6129
ACP 16+	70 mm	ČSN EN 13108-1, ČSN 73 6121
PI-C	0,5 kg/m²	ČSN EN 13808, ČSN 73 6129
RS CA 0/32	180 mm	TP 208
ŠD	min 200 mm	ČSN EN 13285, ČSN 736126-1
CELKEM	**min 490 mm**	

Pozn.: Stávající asfaltové vrstvy (ZAS-T3) budou frézovány po vrstvách dle diagnostického průzkumu, aby v odfrézovaném materiálu nedošlo k výskytu cizorodých materiálů. Vrstvy budou použity k recyklaci za studena. Vrstvy PM (ZAS-T2) budou použity do aktivní zóny. Stávající betonové desky, nacházející se pod konstrukcí, budou předroceny a použity do aktivní zóny. Aktivní zóna bude provedena v tl. 0,4m v souladu s ČSN 73 6133.

VZOROVÝ PŘÍČNÝ ŘEZ 1.2
km 0,459
EXTRAVILÁN, PROPUSTEK

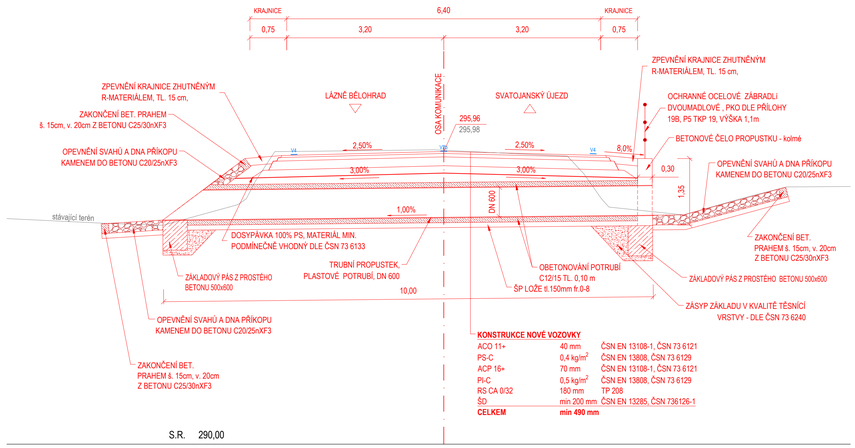

KONSTRUKCE NOVÉ VOZOVKY

ACO 11+	40 mm	ČSN EN 13108-1, ČSN 73 6121
PS-C	0,4 kg/m²	ČSN EN 13808, ČSN 73 6129
ACP 16+	70 mm	ČSN EN 13108-1, ČSN 73 6121
PI-C	0,5 kg/m²	ČSN EN 13808, ČSN 73 6129
RS CA 0/32	180 mm	TP 206
ŠD	min 200 mm	ČSN EN 13285, ČSN 736126-1
CELKEM	**min 490 mm**	

ČÍSLO REVIZE:	POPIS ZMĚNY / ODÚVODNĚNÍ:	DATUM:

ČÁST D
SO 101

AUTORIZACE

OBJEDNATEL:
KRÁLOVÉHRADECKÝ KRAJ
Pivovarské náměstí č. p. 1245
500 03 Hradec Králové
IČ: 708 89 546

ZÁSTUPCE OBJEDNATELE:
ÚDRŽBA SILNIC Královéhradeckého kraje a.s.
Kutnohorská 59
500 04 Hradec Králové
IČ: 275 02 988

ZHOTOVITEL:
ADVISIA
projekty a řízení dopravních staveb
ADVISIA, s.r.o.
Rubeška 2797
Praha 9 - Vysočany, 190 00
www.advisia.cz, info@advisia.cz

NÁVRHÁŘ / VYPRACOVAL: **Bc. Michaela JOROVÁ**
ZODPOVĚDNÝ PROJEKTANT: **Ing. Miroslav VĚTROVSKÝ**
TECHNICKÁ KONTROLA: **Ing. Miroslav VĚTROVSKÝ**
HLAVNÍ INŽENÝR PROJEKTU: **Ing. Tereza Škorpilová**

AKCE: **II/501 Dolní Nová Ves-Lázně Bělohrad-Svatojanský Újezd I. ETAPA**

ČÍSLO OBJEKTU: **SO 101**	NÁZEV OBJEKTU: **Rekonstrukce silnice II/501 - I.ETAPA**		
ČÍSLO PŘÍLOHY: **04**	NÁZEV PŘÍLOHY: **Vzorové příčné řezy**	FORMÁT: - / MĚŘÍTKO: 1:50	

ČÍSLO ZAKÁZKY:	18_041-A
DATUM:	08 / 2023
REVIZE:	**00**
STUPEŇ PD: **DSP / PDPS**	PARÉ:

SOUŘADNICOVÝ SYSTÉM S-JTSK, VÝŠKOVÝ SYSTÉM Bpv