


REKONSTRUKCE SILNICE II/325 HOSTINNÉ - KRPA

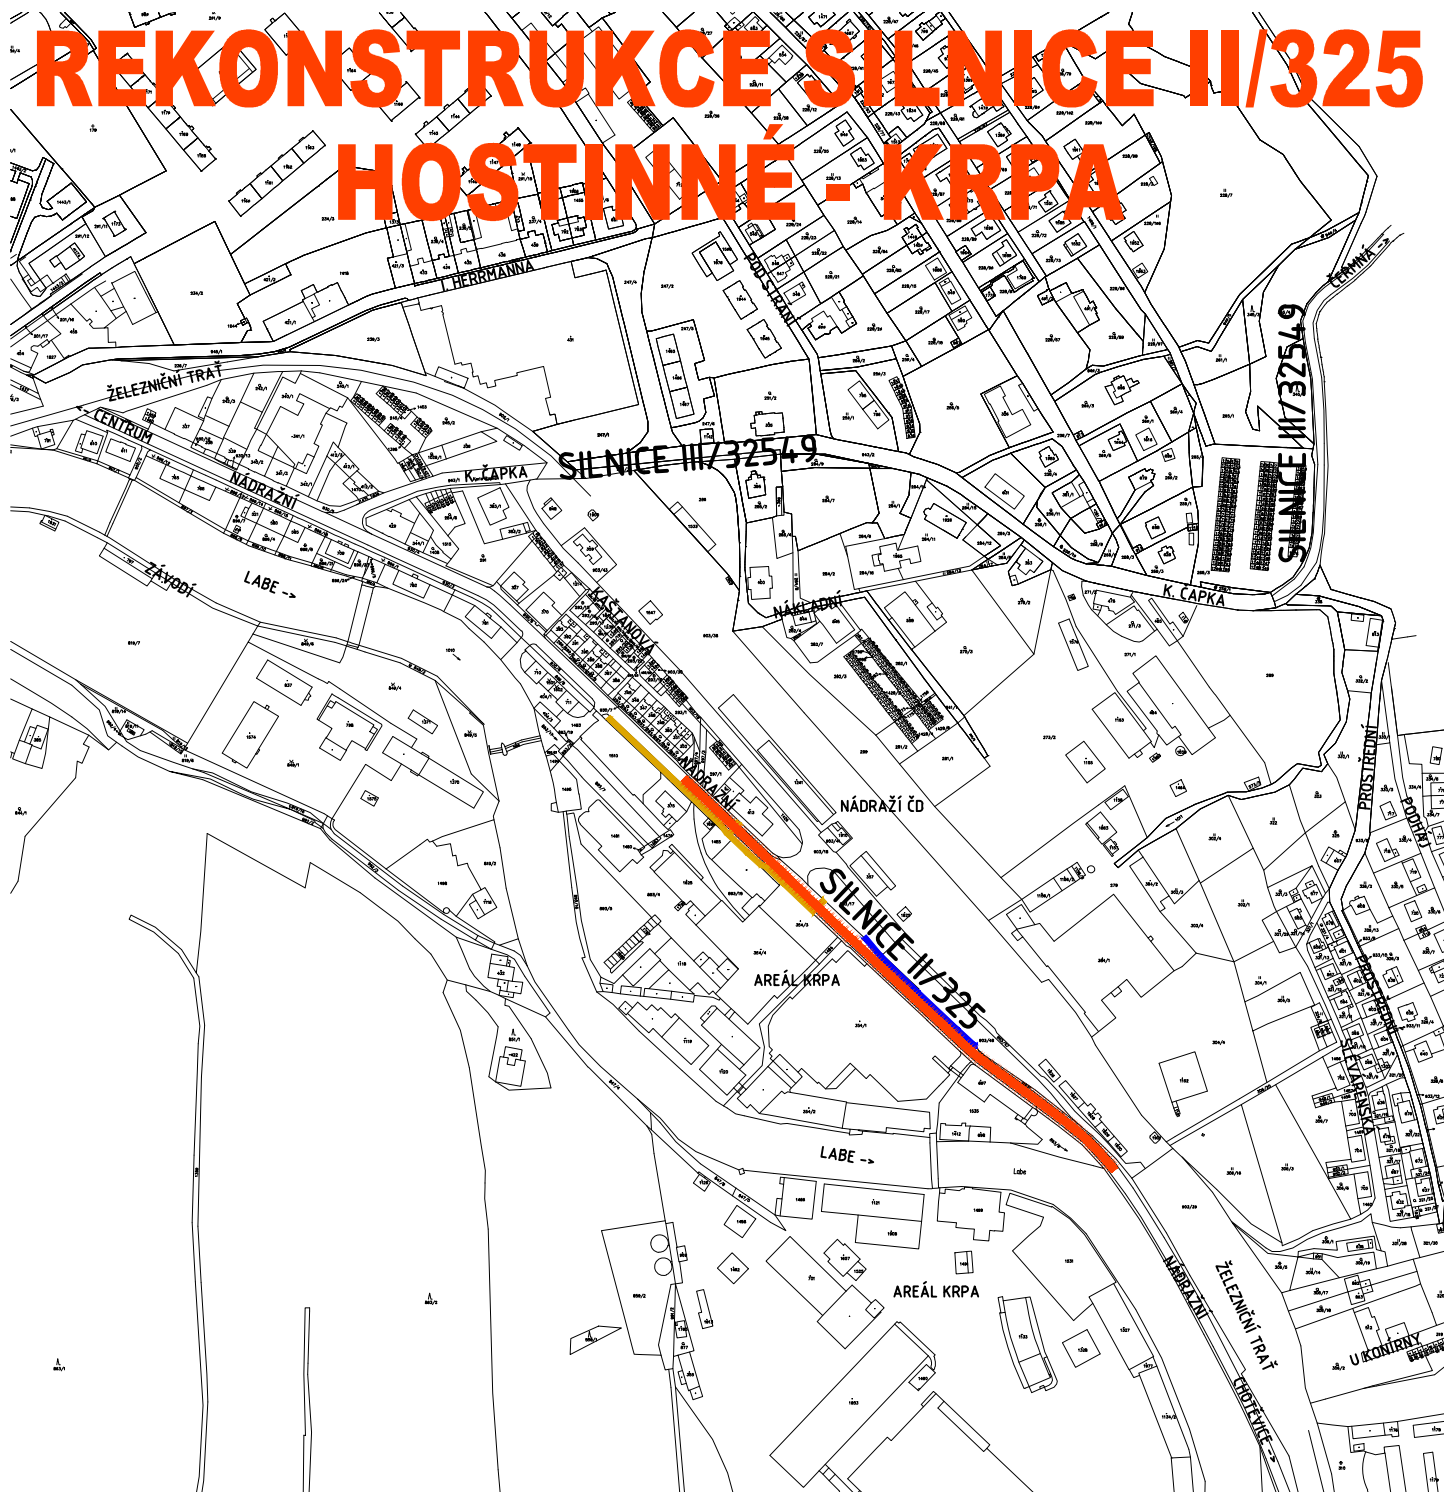

KM 38,235 - KM 37,849

Zodp. projektant Ing. S. Janák	Vypracoval Bc. P. Syrovátka	Č. zakázky 037/14	DiK Janák, s.r.o. Dopravně inženýrská kancelář Revoluční 207 TRUTNOV
Místo Hostinné	Kraj Královéhradecký	Datum 11.2014	
Investor Královéhradecký kraj, Pivovarské nám. 1245, Hradec Králové			Stupeň PDPS
REKONSTRUKCE SILNICE II/325 A030 - A029 HOSTINNÉ - KRPA PŘEHLEDNÁ SITUACE			Měřítko 1:5 000
			B.1