

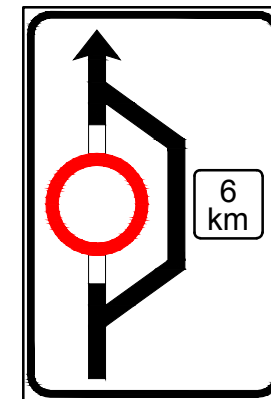


REKONSTRUKCE SILNICE II/325 HOSTINNÉ - KRPA SO.102 DOPRAVNĚ INŽENÝRSKÉ OPATŘENÍ

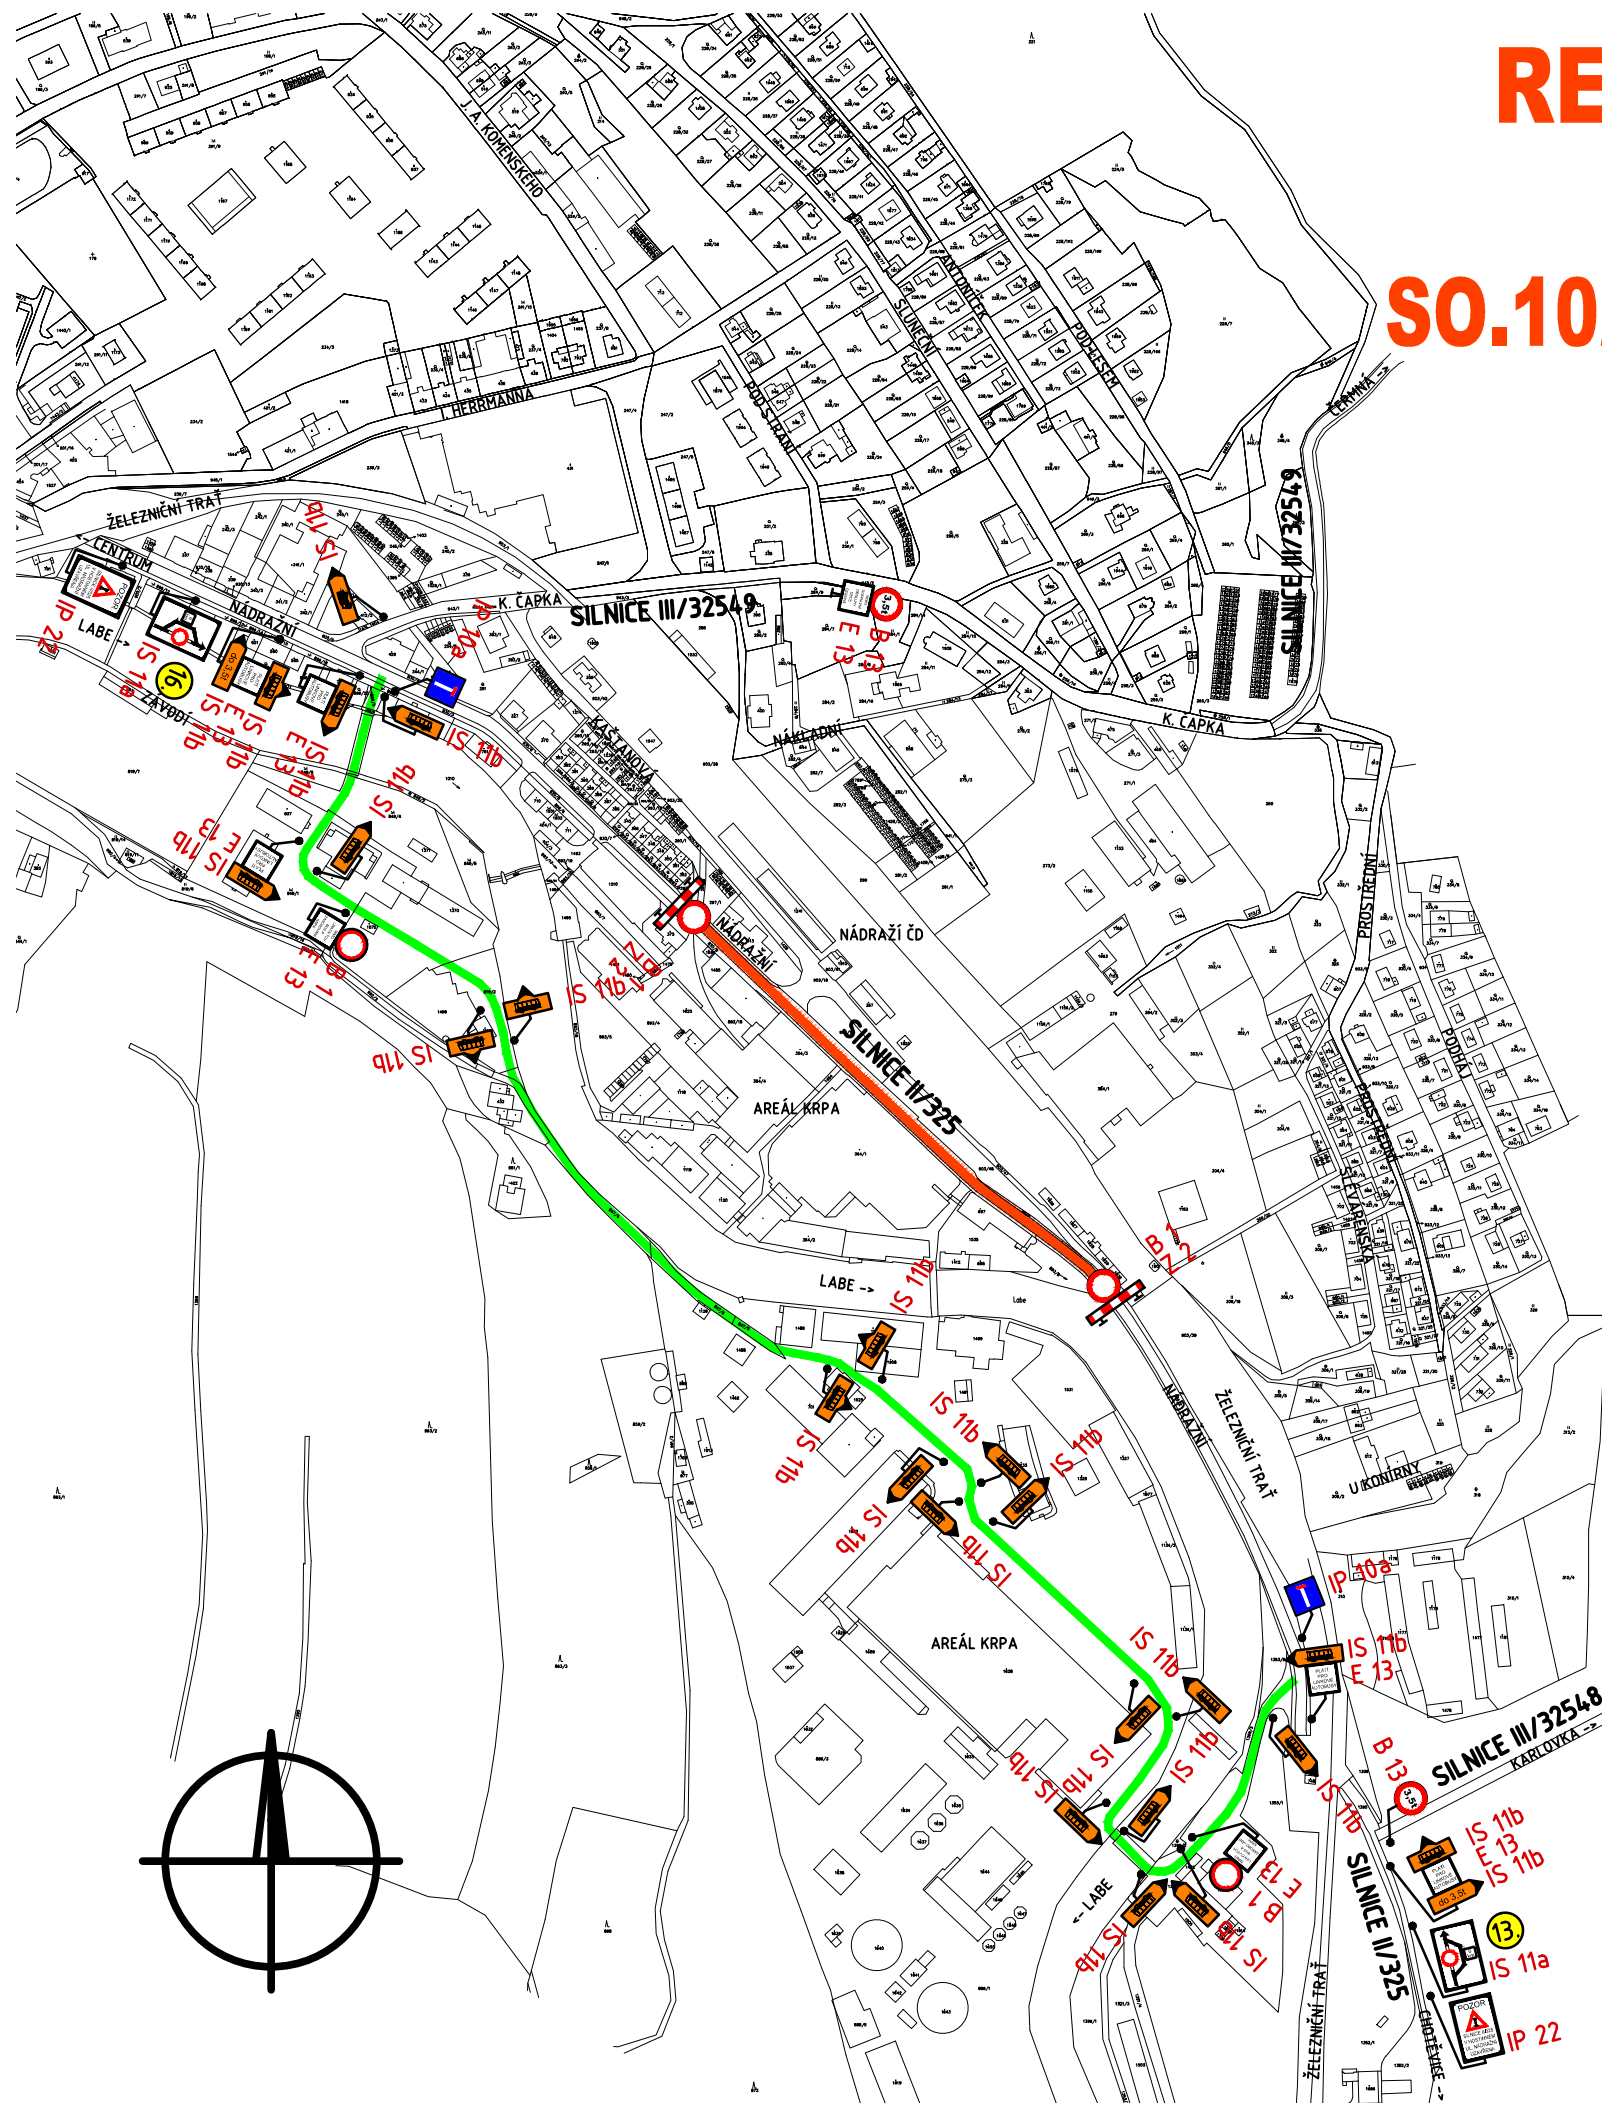


13

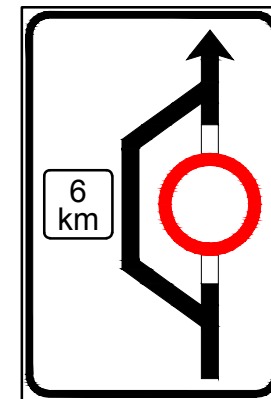

16



IS 11b
E 13

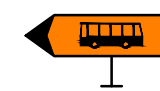

IS 11b



IS 11b



B 1
E 13



B 13
E 13

LEGENDA:

- ÚPLNÁ UZAVÍRKA SILNICE II/325
- OBJÍZDNÁ TRASA PRO LINKOVÉ AUTOBUSY PŘES AREÁL fy KRPA

Č. změny	Popis/důvod změny	Datum	Provedl

KM 38,235 - KM 37,849

Zodp. projektant Ing. S. Janák	Vypracoval Bc. P. Syrovátka	Č. zakázky 037/14	DiK Janák, s.r.o. Dopravně inženýrská kancelář Revoluční 207 TRUTNOV
Místo Hostinné	Kraj Královéhradecký	Datum 11.2014	
Investor Královéhradecký kraj, Pivovarské nám. 1245, Hradec Králové			Stupeň PDPS
REKONSTRUKCE SILNICE II/325 A030 - A029 HOSTINNÉ - KRPA SO.102 DOPRAVNĚ INŽENÝRSKÉ OPATŘENÍ SITUACE DIO 3 - OBJÍŽDKOVÉ TRASY PRO BUS			Měřítko 1:5 000 C.2.4