


Č. změny	Popis/důvod změny	Datum	Provedl


KM 38,705 - KM 38,235

<i>Zodp. projektant</i> Ing. S. Janák	<i>Vypracoval</i> Bc. P. Syrovátka	<i>Č. zakázky</i> 036/14	<i>DiK</i> Janák, s.r.o. Dopravně inženýrská kancelář Revoluční 207 TRUTNOV
<i>Místo</i> Hostinné	<i>Kraj</i> Královéhradecký	<i>Datum</i> 11.2014	
<i>Investor</i> Královéhradecký kraj, Pivovarské nám. 1245, Hradec Králové			
			<i>Stupeň</i> PDPS
II/325 HOSTINNÉ - PRŮTAH SO.101 REKONSTRUKCE VOZOVKY			<i>Měřítko</i> 1:20
			C.1.7
ULIČNÍ VPUST A ULOŽENÍ POTRUBÍ			


**TYP 1 - BĚTONOVÁ ULIČNÍ VPUST DN 450
S LIT. MŘÍŽÍ A RÁMEM D400, 500 x 500 mm**

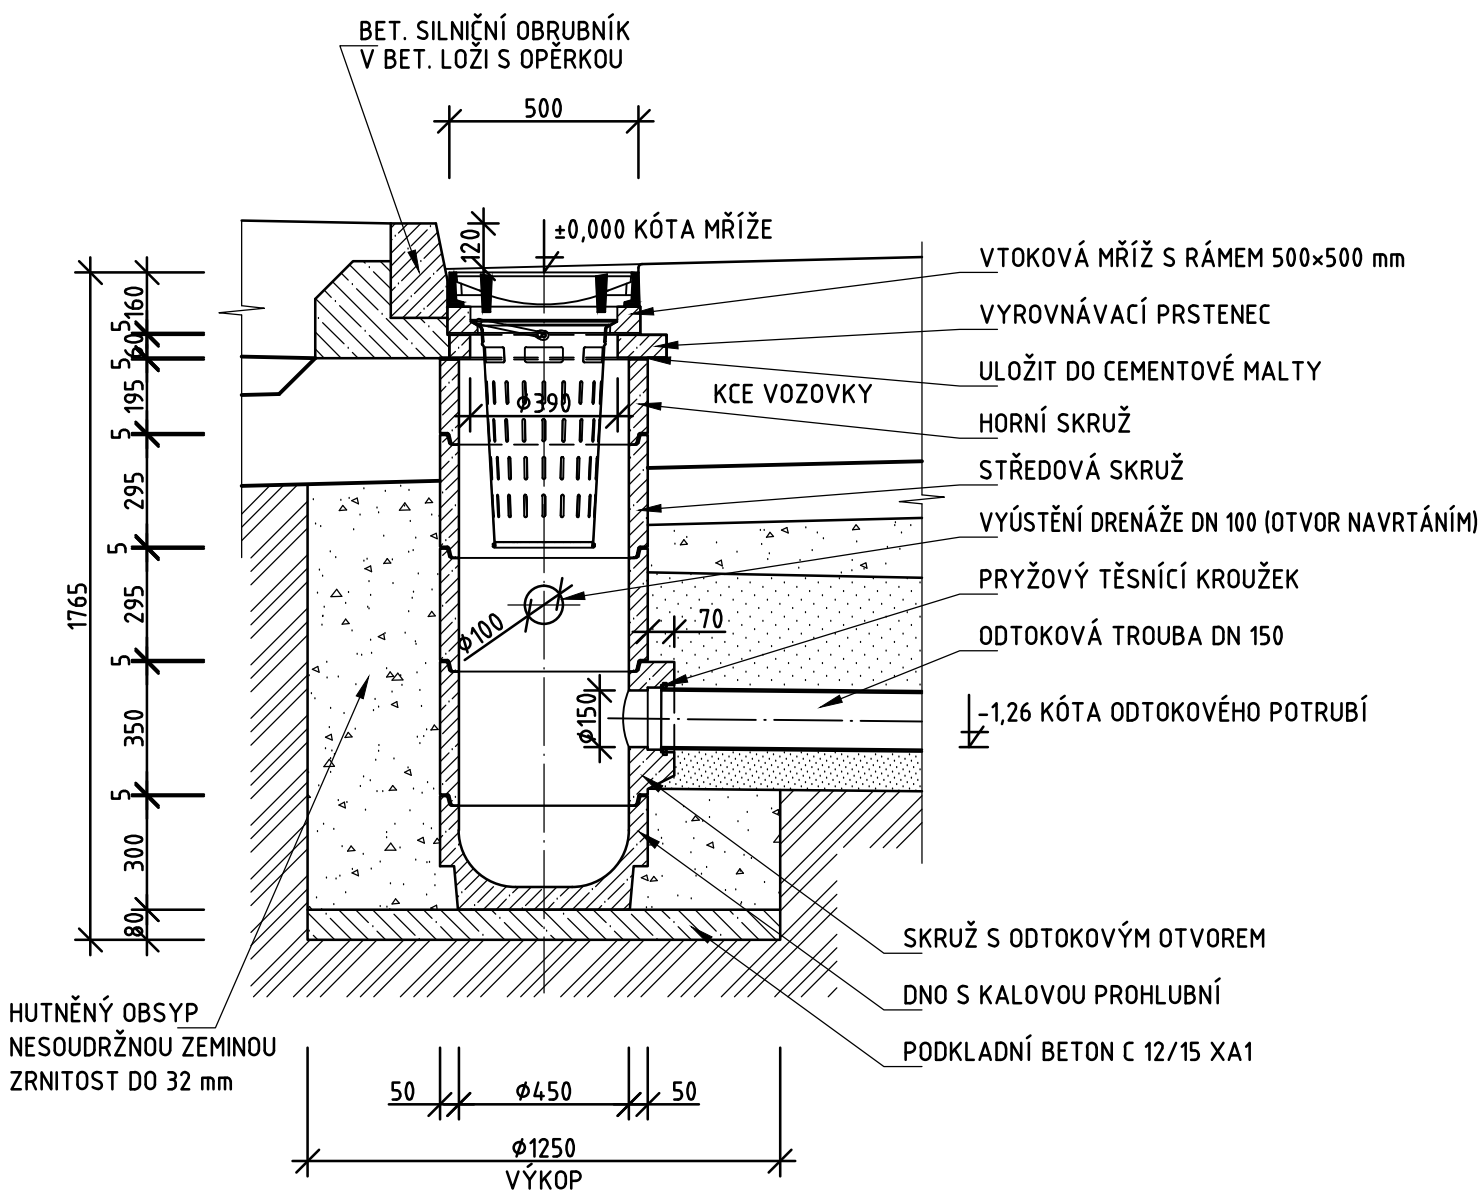

**TYP 2 - BETONOVÁ ULIČNÍ VPUST DN 450
S LIT. MŘÍŽÍ A RÁMEM D400, 500 x 500 mm
S NAPOJENÍM ODVODŇOVACÍHO ŽLABU DO VPUSTI**

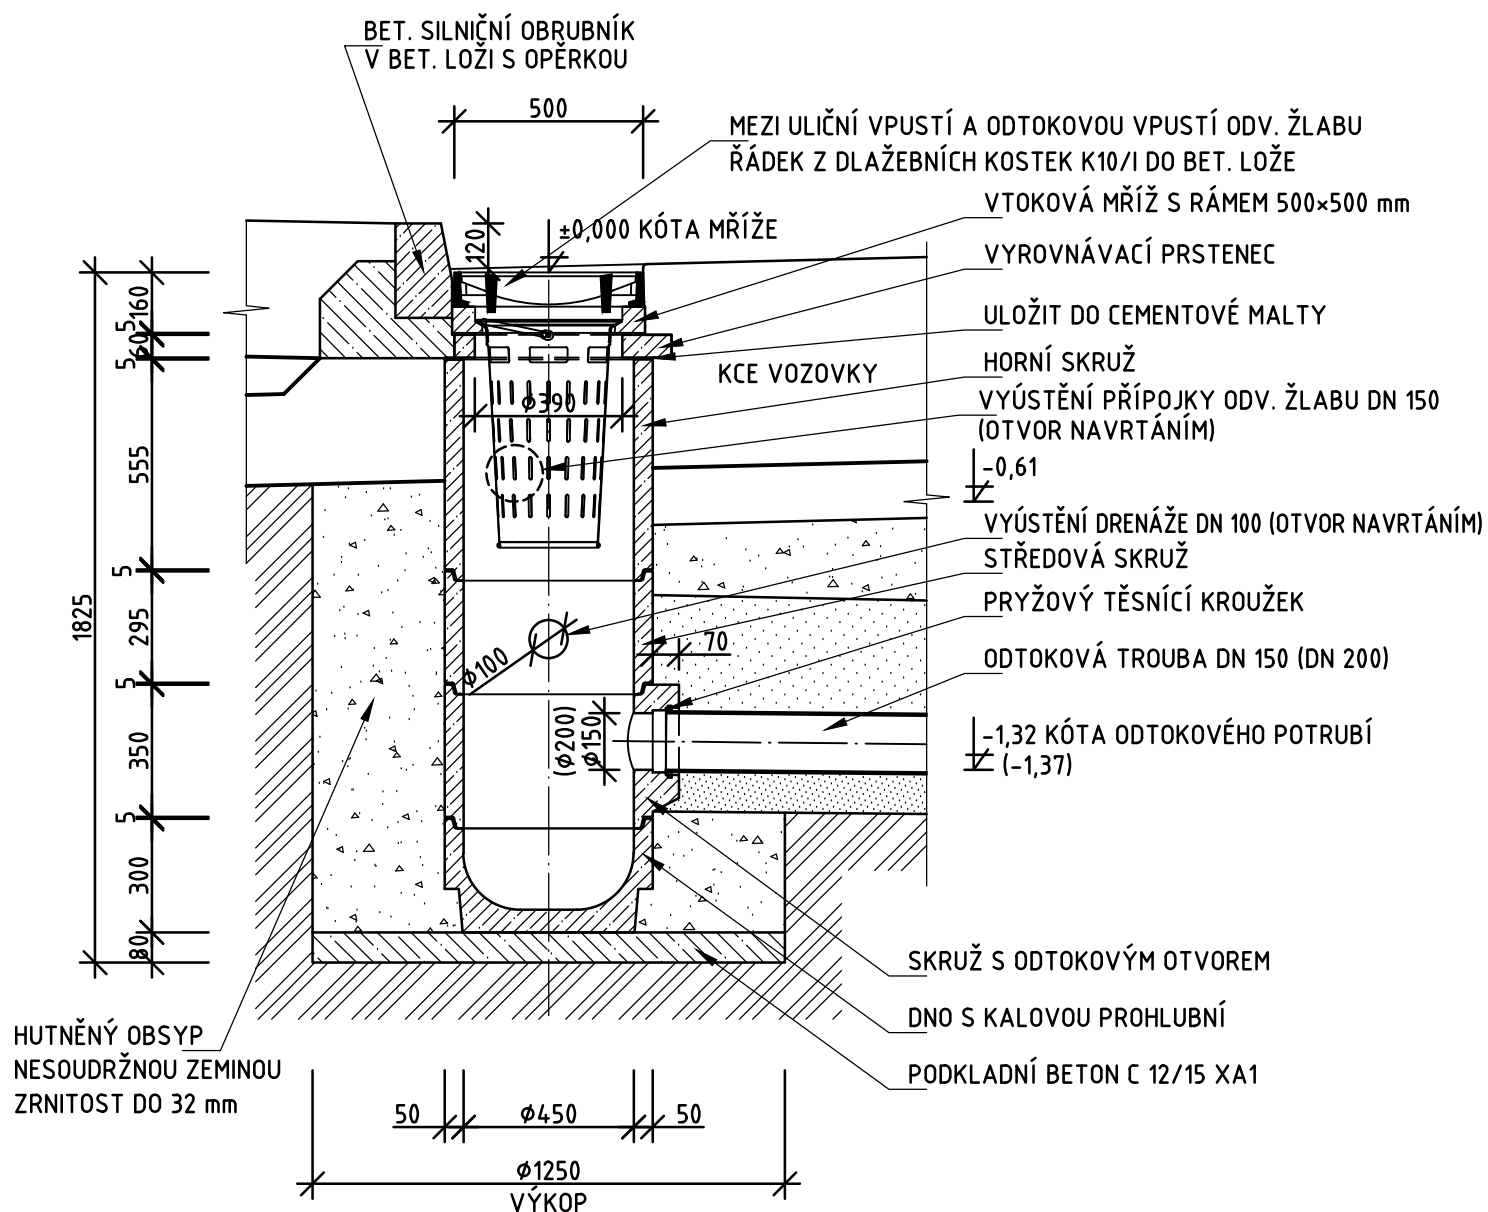


PVC TRUBY HLADKÉ DN 150 SN12 ULOŽENÍ POTRUBÍ V PÍSKOVÉM LOŽI

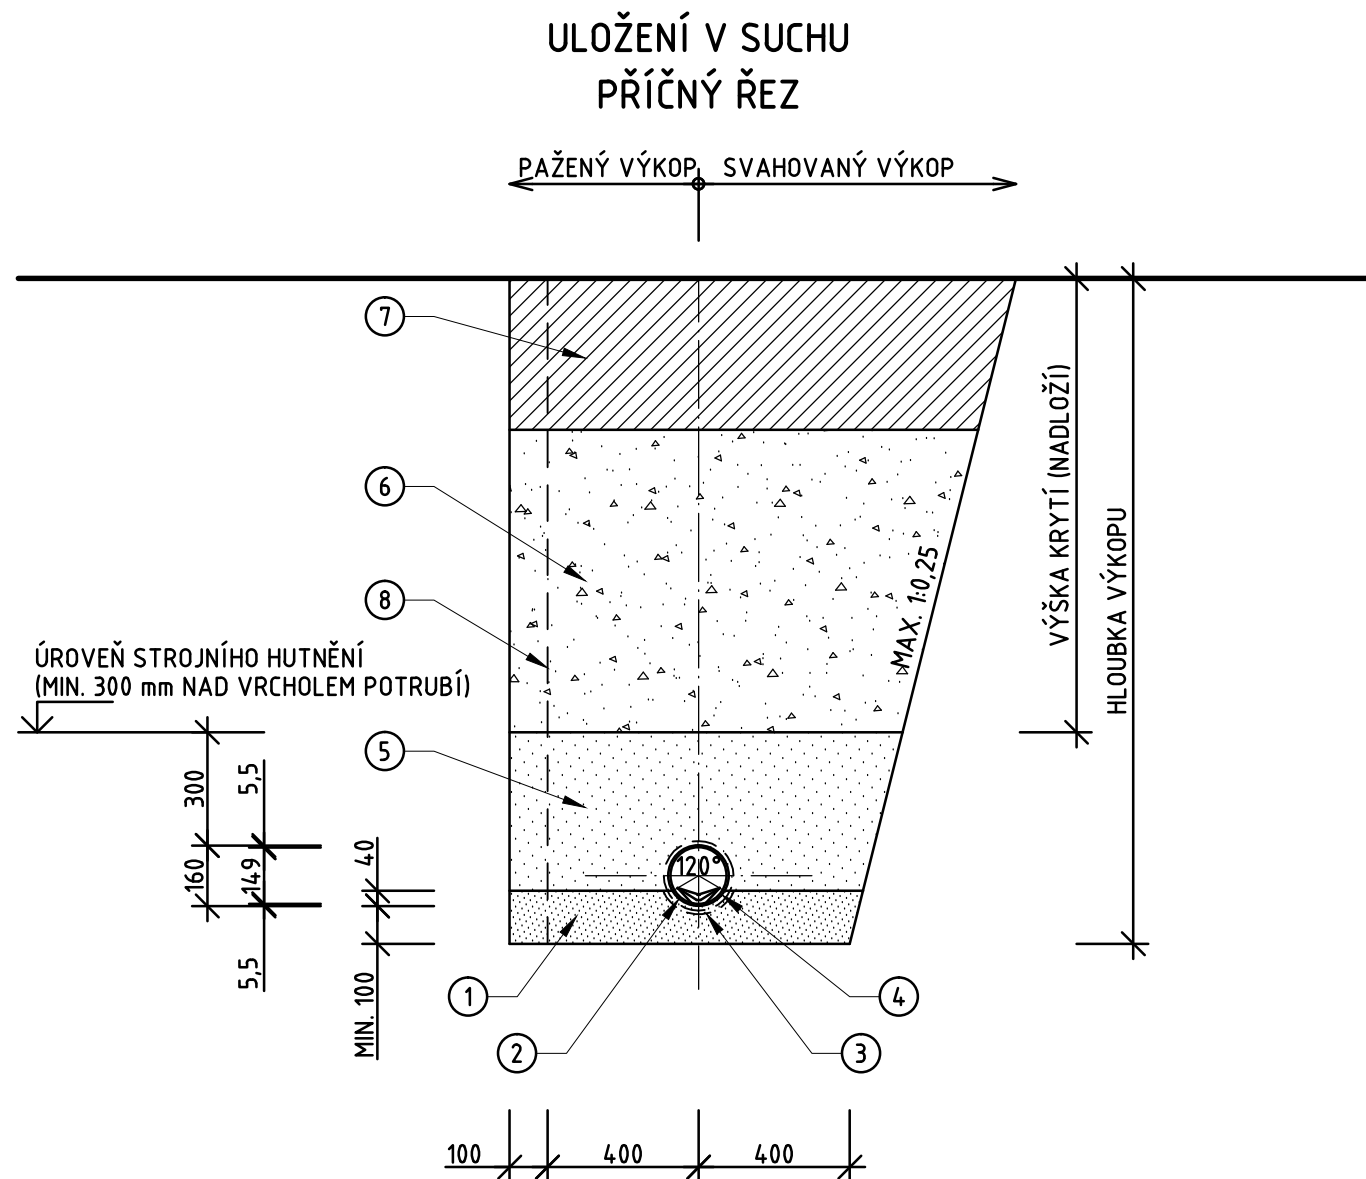

LEGENDA:

- ① ZHUTNĚNĚ A ZNIVELLOVANÉ LOŽE Z PÍSKU NEBO ŠTĚRKOPÍSKU 0-4 mm
- ② VYPROFILOVANÉ SEDLO VYTVOŘENÉ V LOŽI
- ③ MONTÁŽNÍ JAMKA VYTVOŘENÁ V LOŽI POD HRDLY TRUB
- ④ KANALIZAČNÍ TROUBA
- ⑤ ZHUTNĚNÝ OBSYP POTRUBÍ Z NESOUDRŽNÉ ZEMINY O SMÍŠENÉ FRAKCI, NAPŘ. PÍSEK NEBO ŠTĚRKOPÍSEK 0-8 mm, DRCENÝ LOMOVÝ KÁMEN 0-4 mm
- ⑥ V KOMUNIKACI HUTNĚNÝ ZÁSYP NESOUDRŽNOU ZEMINOU, VE VOLNÉM TERÉNU HUTNĚNÝ ZÁSYP ZEMINOU Z VÝKOPU, HUTNIT PO VRSTVÁCH TL. MAX. 300 mm
- ⑦ V KOMUNIKACI KCE VOZOVKY (CHODNÍKU), VE VOLNÉM TERÉNU OHUMUSOVÁNÍ A ZATRAVNĚNÍ
- ⑧ PAŽENÍ PŘÍLOŽNÉ

PVC TRUBY HLADKÉ DN 200 SN 12 ULOŽENÍ POTRUBÍ V PÍSKOVÉM LOŽI

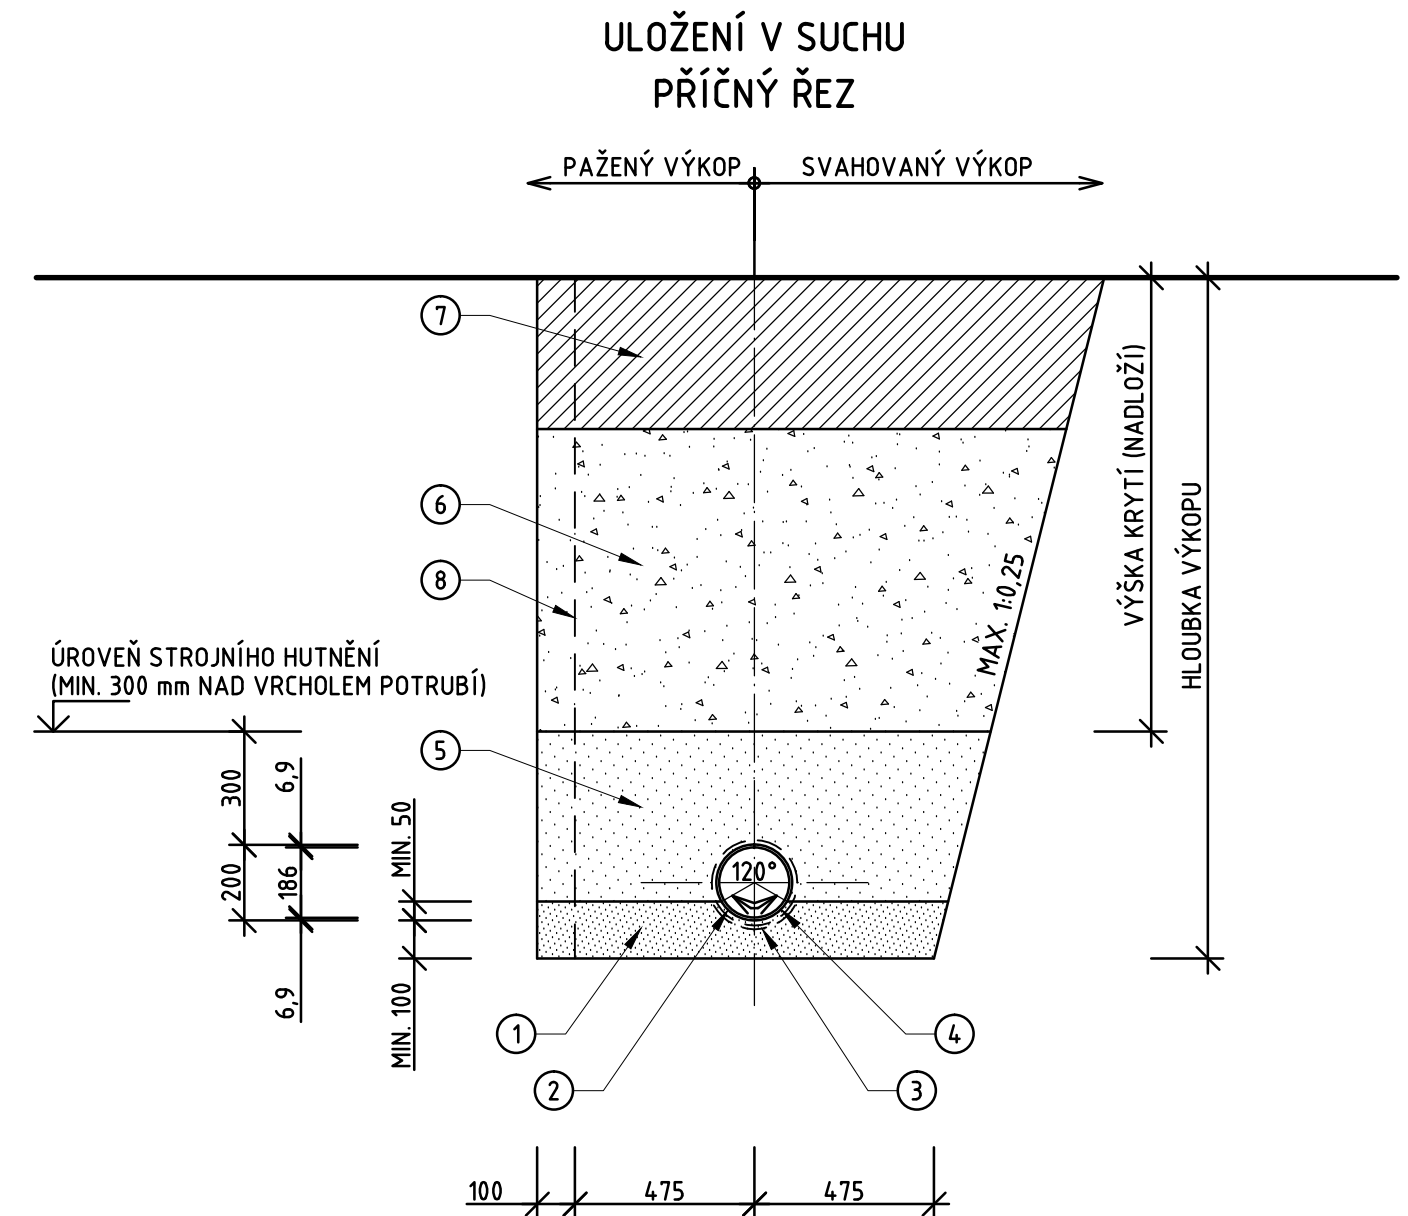

LEGENDA:

- ① ZHUTNĚNÉ A ZNIVELOVANÉ LOŽE Z PÍSKU NEBO ŠTĚRKOPÍSKU 0-8 mm
- ② VYPROFILOVANÉ SEDLO VYTVOŘENÉ V LOŽI
- ③ MONTÁŽNÍ JAMKA VYTVOŘENÁ V LOŽI POD HRDLY TRUB
- ④ KANALIZAČNÍ TROUBA
- ⑤ ZHUTNĚNÝ OBSYP POTRUBÍ Z NESOUDRŽNÉ ZEMINY O SMÍŠENÉ FRAKCI, NAPŘ. PÍSEK NEBO ŠTĚRKOPÍSEK 0-16 mm, DRCENÝ LOMOVÝ KÁMEN 0-8 mm
- ⑥ V KOMUNIKACI HUTNĚNÝ ZÁSYP NESOUDRŽNOU ZEMINOU, VE VOLNÉM TERÉNU HUTNĚNÝ ZÁSYP ZEMINOU Z VÝKOPU, HUTNIT PO VRSTVÁCH TL. MAX. 300 mm
- ⑦ V KOMUNIKACI KCE VOZOVKY (CHODNÍKU), VE VOLNÉM TERÉNU OHUMUSOVÁNÍ A ZATRAVNĚNÍ
- ⑧ PAŽENÍ PŘÍLOŽNÉ