


Rozváděč NN - R1

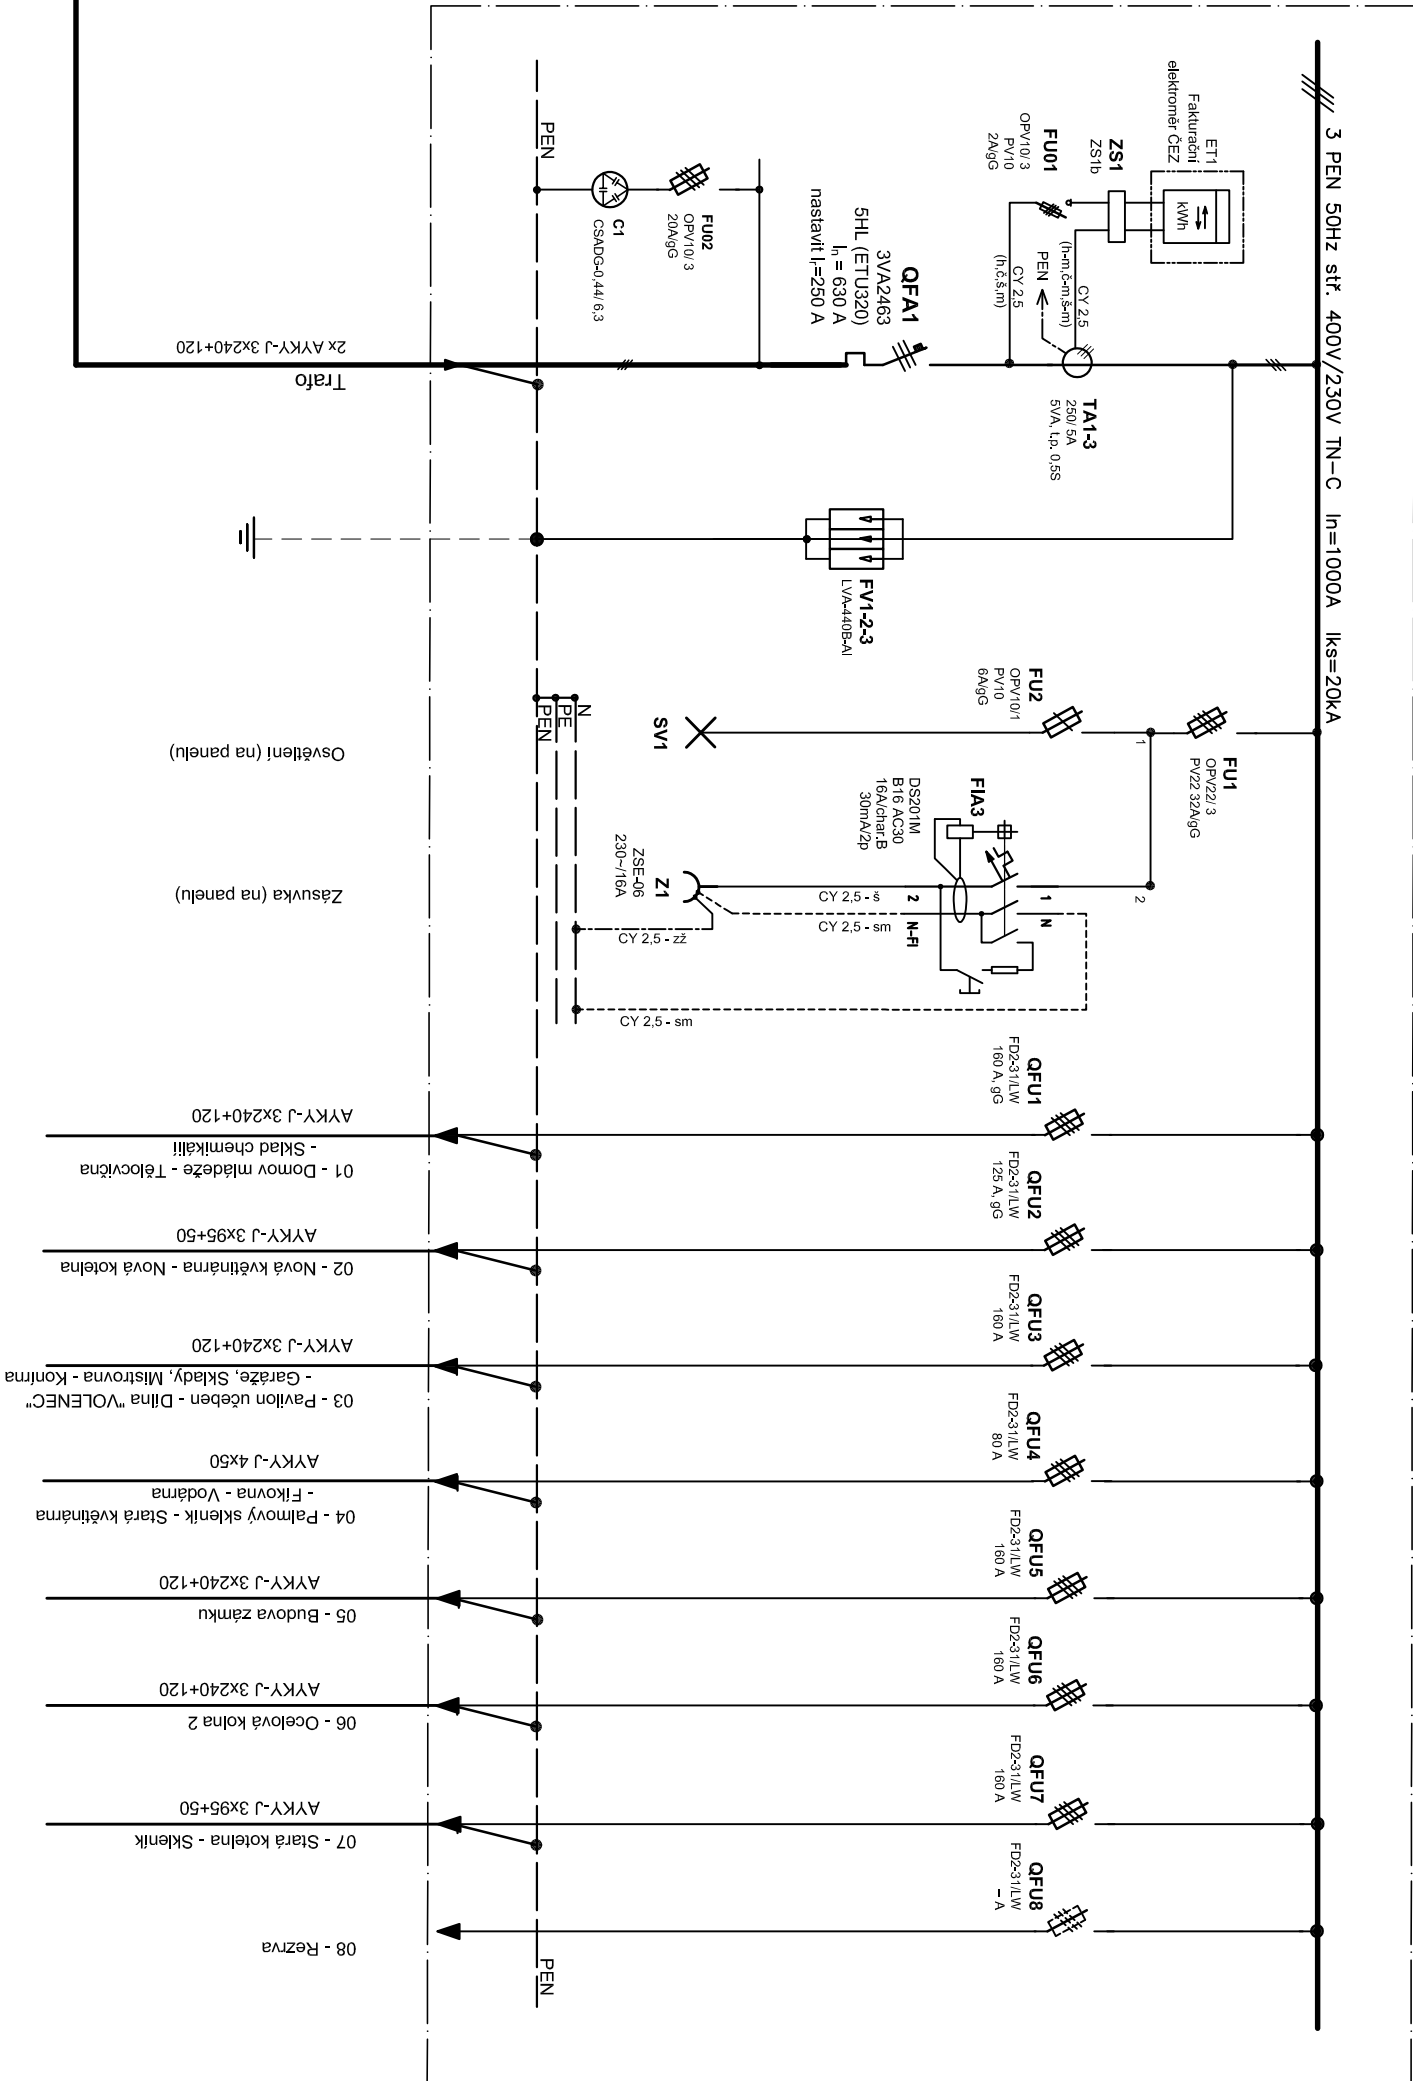

Trafostanice - JC_0495, 35/0,4 kV, 400 kVA

- Napěťová soustava:**
VN - 3 ~ 50Hz, 35 kV, síť IT
NN - 3PEN stř. 50Hz, 400V, TN-C
- Ochrana před nebezpečným dotakem neživých částí a zařízení dle ČSN 33 2000-4-41:**
- ZEMNĚNÍM v sítích kde není přímo uzemněný střed zdroje v soustavě VN
- AUTOMATICKÝM ODPOJENÍM při poruše zařízení v sítích TN

Zodpovědný projektant:		Vyraboval	
Miroslava Klimešová		Ing. Bližňák Miroslav	
Kraj:	Královéhradecký	Místo:	Kopidlno
Investor: Krajský úřad Královéhradecký kraj, Pivovarské náměstí 1245, Hradec Králové, 500 03			
Akce:			
Rekonstrukce trafostanice JC-0495 ve Střední škole zahradnické, Kopidlno II			
Objekt:		Formát: 2A4	
Název:		Stupeň: DPS	
		Č. zak.: P 9-2023	
		Datum: 11/2023	
Měřtko:		Číslo paré:	
Název:		Číslo výkresu:	
SCHÉMA ZAPOJENÍ TRAFOSTANICE		12	