


Trafostanice - JC_0495, 35/0,4 kV, 400 kVA

Rozváděč NN - R1

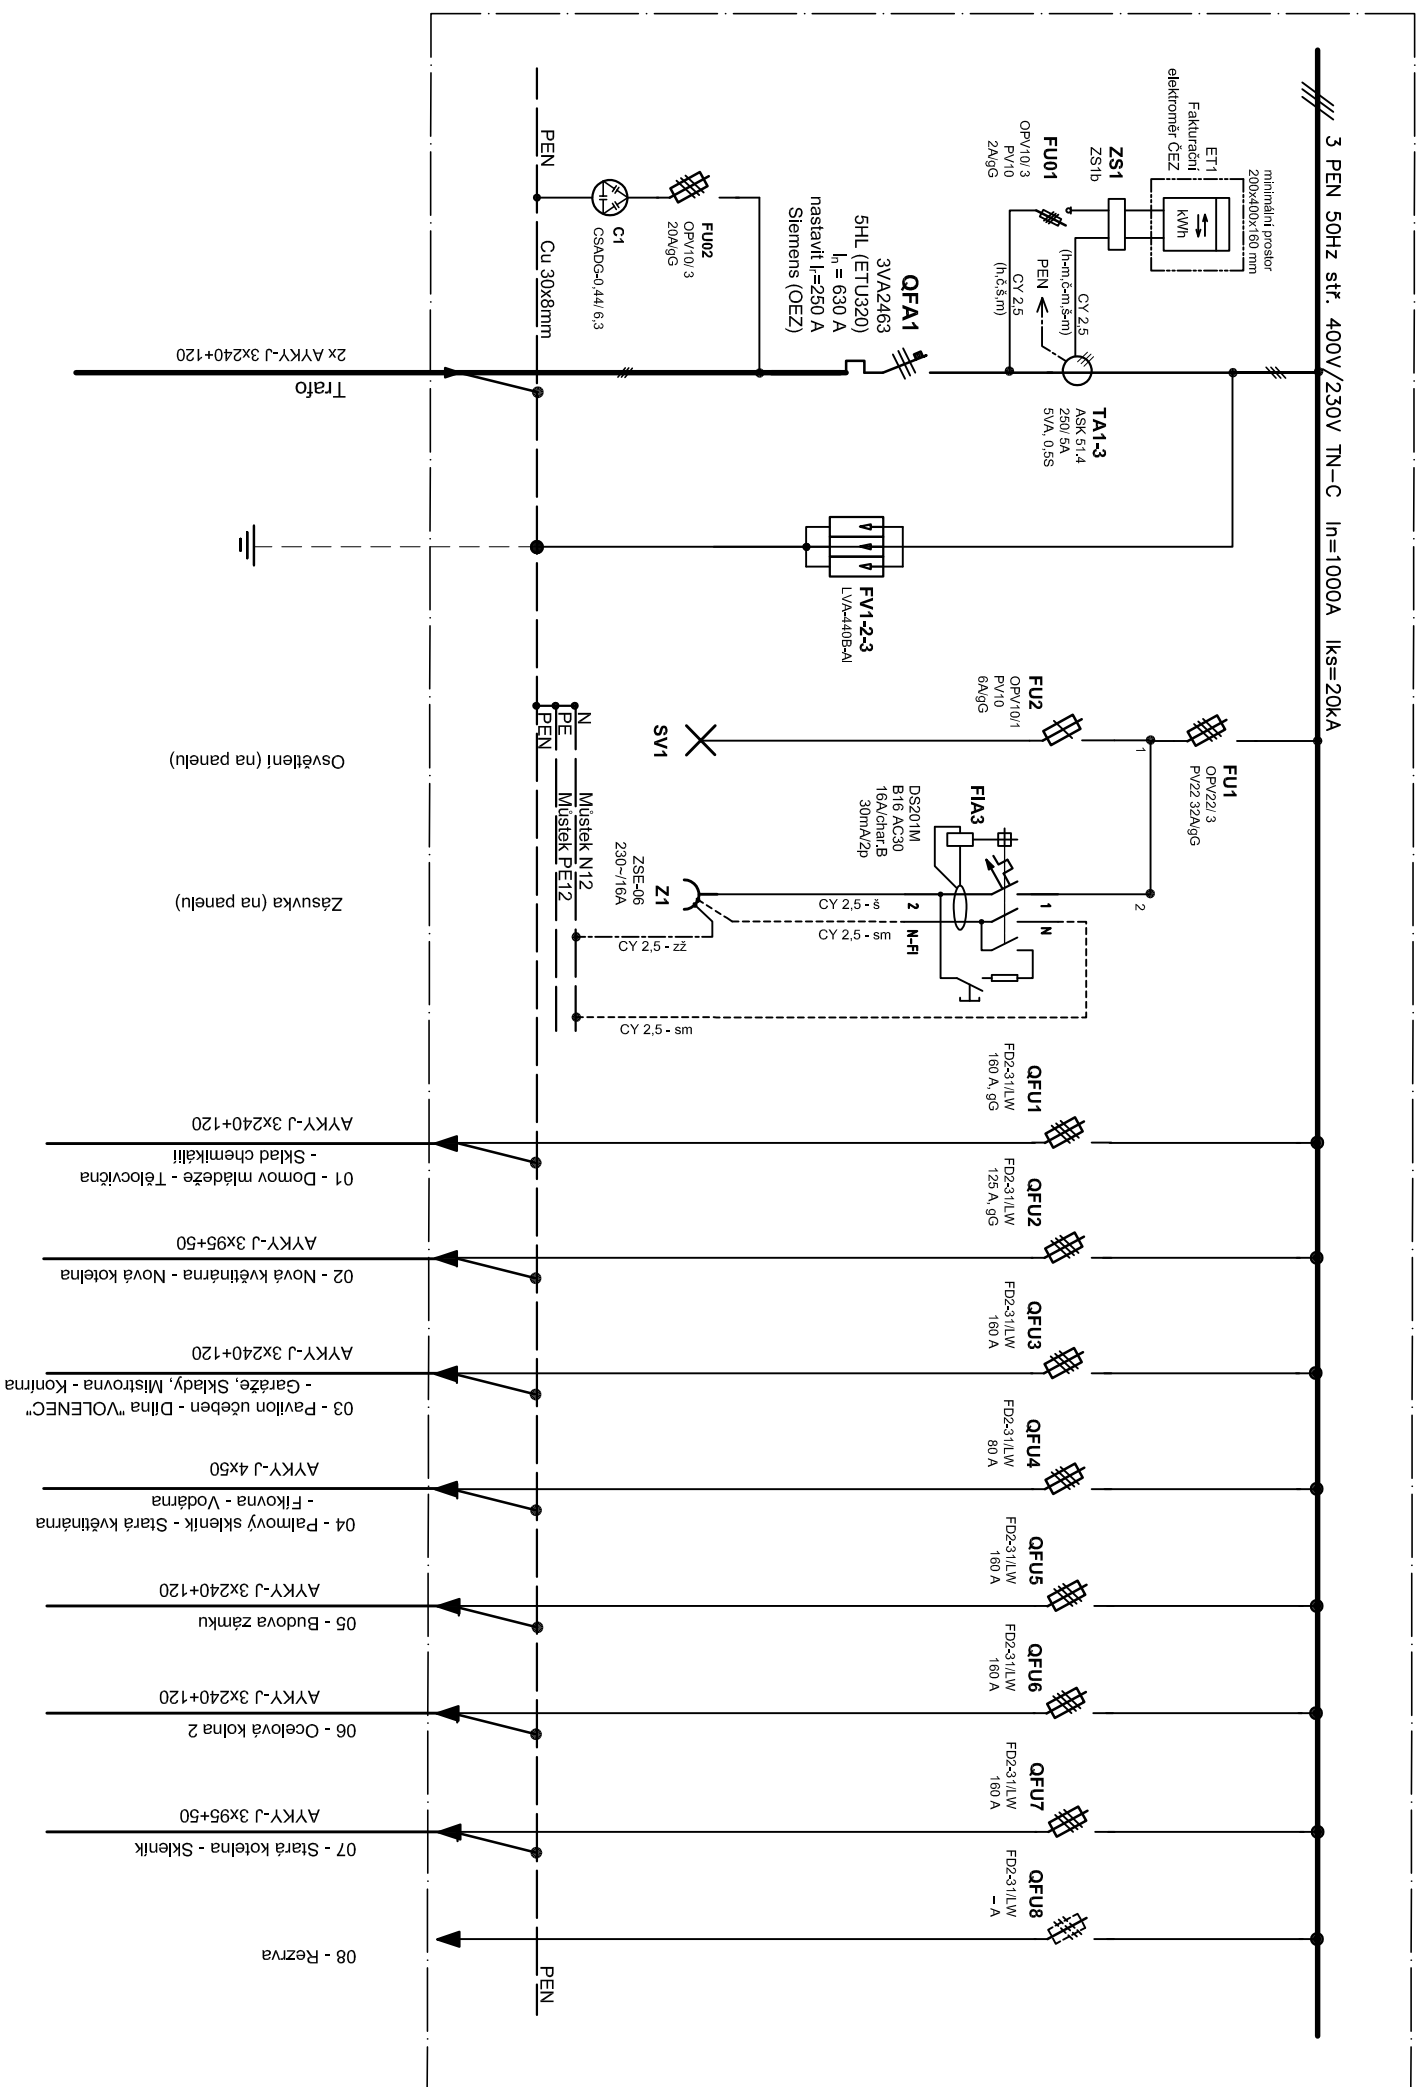

Zodpovědný projektant:		Vypracoval
Miroslava Klimešová		Ing. Blížňák Miroslav
Kraj:	Královehradecký	Místo: Kopidlno
Investor: Krajský úřad Královehradecký kraj, Pivovarské náměstí 1245, Hradec Králové, 500 03		
Akce:	Rekonstrukce trafostanice JC-0495 ve Střední škole zahradnické, Kopidlno II	
Objekt:	Formát: 2A4	Číslo paré:
	Stupeň: DPS	
	Č. zak.: P 9-2023	
	Datum: 11/2023	
Měřiko:		
Název:	Číslo výkresu:	
SCHÉMA ZAPOJENÍ ROZVÁDĚČE RNN-TS		13