


ŘEZ A - BOURACÍ PRÁCE
M1:50

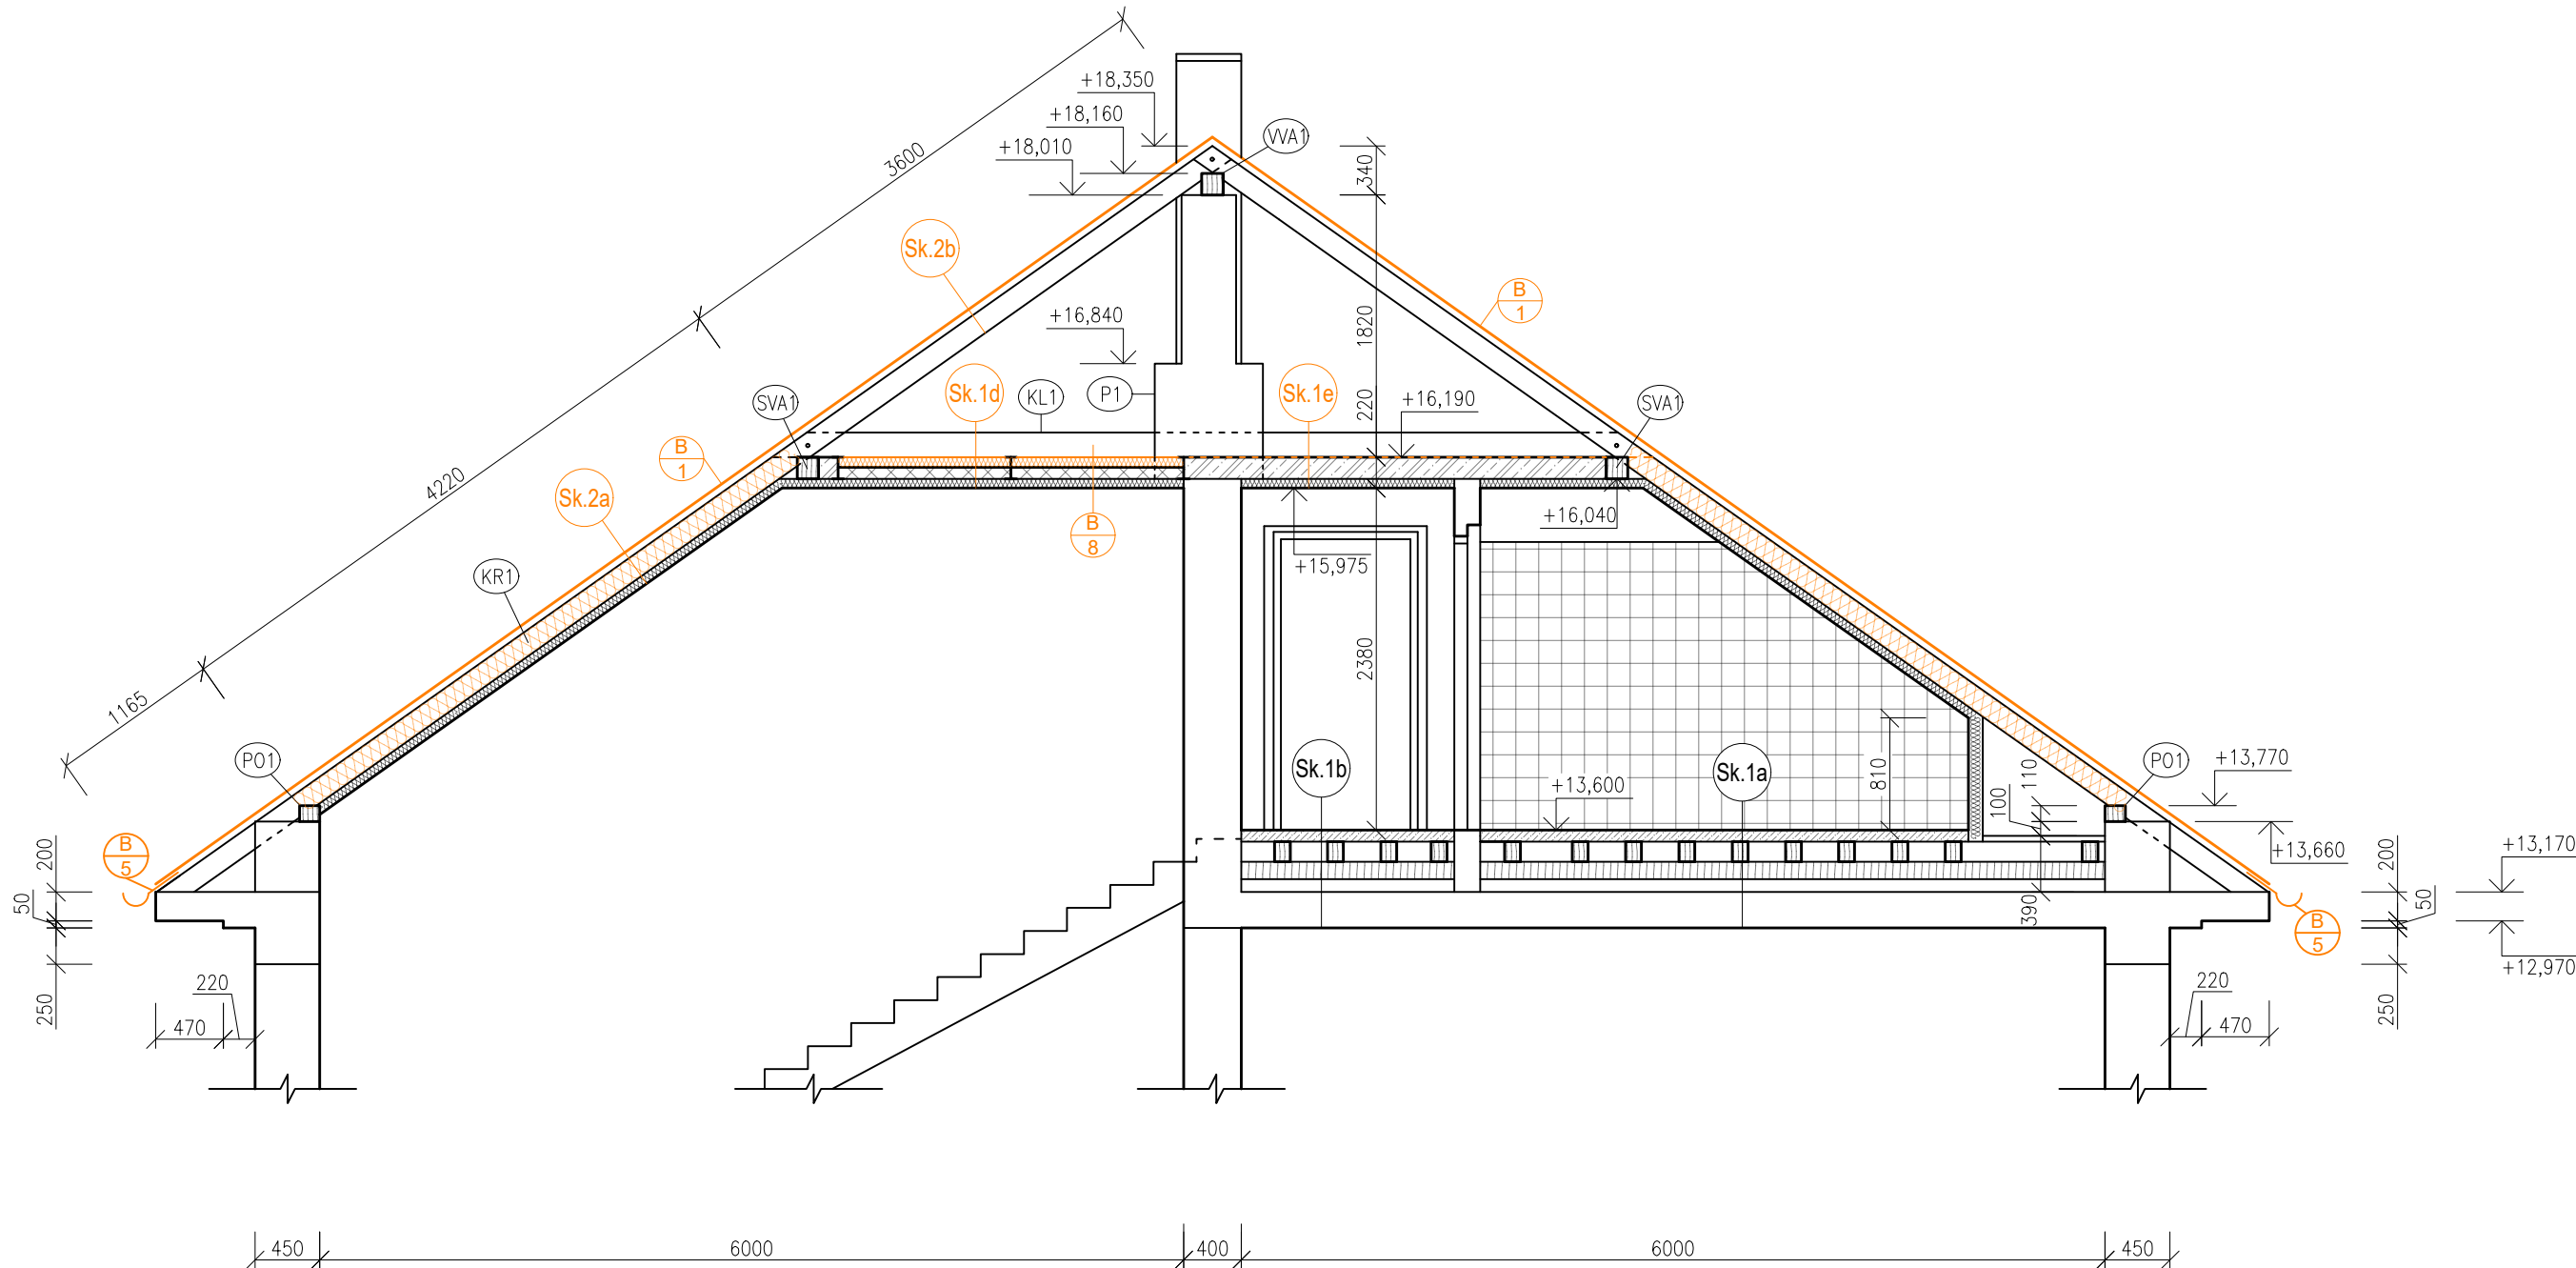

LEGENDA PRVKŮ KROVU

OZN. PRVKU	NÁZEV	ŠÍŘKA PROFILU [mm]	VÝŠKA PROFILU [mm]
KR1	KROKEV	100	150
PO1	POZEDNICE	140	110
SVA1	STŘEDOVÁ VAZNICE	150	150
VVA1	VRCHOLOVÁ VAZNICE	150	150
KL1	KLEŠTINY	80	170
KL2	KLEŠTINY	80	170
KL3	KLEŠTINY	80	170

LEGENDA MATERIÁLŮ

- STÁVAJÍCÍ KONSTRUKCE ZACHOVÁVANÉ
- KONSTRUKCE BOURANÉ NEBO DEMONTOVANÉ
- DŘEVO
- KERAMICKÝ OBKLAD
- BETONOVÁ MAZANINA
- TEPELNÁ IZOLACE PODKROVÍ

LEGENDA BOURACÍCH PRACÍ

- B1

DEMONTÁŽ STŘEŠNÍ KRYTINY VČETNĚ BEDNĚNÍ, POJISTNÉ IZOLACE A MINERÁLNÍ IZOLACE
- B2

DEMONTÁŽ ODVĚTRÁVACÍHO KOMÍNKU VČETNĚ POTRUBÍ NAD PODKROVÍM
- B3

DEMONTÁŽ STŘEŠNÍCH OKEN
- B4

DEMONTÁŽ ZATEPLENÍ NAD PODHLEDEM
- B5

DEMONTÁŽ OKAPOVÝCH ŽLABŮ A SVODŮ
- B6

DEMONTÁŽ STŘEŠNÍHO VÝLEZU
- B7

DEMONTÁŽ KROKVE
- B8

DEMONTÁŽ KLEŠTIN
- B9

DEMONTÁŽ KLEMPÍŘSKÝCH PRVKŮ STŘECHY

LEGENDA SKLADEB

SKLADBA Sk.1a: STROP NAD 3.NP + PODLAHOVÁ KONSTRUKCE

- KERAMICKÁ DLAŽBA DO TMELU

tl. 10mm
- BETONOVÁ MAZANINA B20 + KARI SÍŤ 100x100mm, Ø6mm

tl. 50mm
- IGELIT

-
- FOŠNA

tl. 20mm
- TRÁMY 110x140mm, PO 370mm

tl. 140mm
- DŘEVĚNÝ PODKLADEK 40x90MM

tl. 90mm
- VZDUCHOVÁ MEZERA

-
- STÁVAJÍCÍ NESPALNÝ STROP, NOSNÍKY + VKLÁDANÉ TVÁRNICE

-

SKLADBA Sk.1b: STROP NAD 3.NP + PODLAHOVÁ KONSTRUKCE

- PVC

tl. 5mm
- BETONOVÁ MAZANINA B20 + KARI SÍŤ 100x100mm, Ø6mm

tl. 50mm
- IGELIT

-
- FOŠNA

tl. 20mm
- TRÁMY 110x140mm, PO 370mm

tl. 140mm
- DŘEVĚNÝ ROŠT TL. 25MM VYPLNĚNÝ ORSILEM

tl. 25mm
- STÁVAJÍCÍ NESPALNÝ STROP, NOSNÍKY + VKLÁDANÉ TVÁRNICE

-

SKLADBA Sk.1d: STROPNÍ KONSTRUKCE PODKROVÍ NAD SCHODIŠTĚM

- MINERÁLNÍ VATA

tl. 70mm
- KERAMICKÉ DESKY HURDIS

tl. 80mm
- ROŠT TL. 50MM VYPLNĚNÝ ORSILEM TL. 30MM

tl. 50mm
- SDK TL. 15MM (DESKY GKF)

tl. 15mm

SKLADBA Sk.1e: STROPNÍ KONSTRUKCE PODKROVÍ, NAD MÍSTNOSTÍ 14, 21

- STROPNÍ ŽB DESKA PZD

tl. 150mm
- ROŠT TL. 50MM VYPLNĚNÝ ORSILEM TL. 30MM

tl. 50mm
- SDK TL. 15MM (DESKY GKF)

tl. 15mm

SKLADBA Sk.2a: STŘEŠNÍ KONSTRUKCE

- KRYTINA PLECHOVÁ HLADKÁ

-
- BEDNĚNÍ

tl. 30mm
- DIFÚZNÍ FÓLIE JUTAFOL D 110 SPECIAL

-
- TEPELNÁ IZOLACE - MINERÁLNÍ VATA MEZI KROKVEMI 100x150mm

tl. 150mm
- PAROTĚSNÁ ZÁBRANA JUTAFOL N AL 170 SPECIAL

-
- DŘEVĚNÝ ROŠT TL. 25MM VYPLNĚNÝ ORSILEM

tl. 25mm
- SÁDROKARTON (DESKY KGB)

tl. 12,5mm

SKLADBA Sk.2b: STŘEŠNÍ KONSTRUKCE NAD OBYTNOU ČÁSTÍ

- KRYTINA PLECHOVÁ HLADKÁ

-
- BEDNĚNÍ

tl. 30mm
- KONSTRUKCE KROVU

-

0,000 = ROVINA PODLAHY ZA HLAVNÍM VSTUPEM V 1.NP

název a místo stavby: <div>MARK and partners s.r.o.</div>		
Rekonstrukce střechy na budově LDN Opočno - PD 2		
k.ú. Opočno pod Orlickými horami [711951], parc. č. 446		
investor: Královehradecký kraj Pivovarské náměstí 1245, 500 03 Hradec Králové Zastoupeno: Mgr. Martin Červíček, hejtman		
část: D.1.1 Architektonicko-stavební řešení		
zodpovědný projektant : Petr Mareček, ČKAIT 1103789		
vypracoval : Martin Vašica, Ondřej Štěpánek, Martin Tran		
stupeň dokumentace: DPS		
výkres: ŘEZ A - BOURACÍ PRÁCE		
měřítko: 1:50	datum: ZÁŘÍ 2023	formát: A2
číslo výkresu: D.1.1-05		