PŮDORYSY M 1:50

VÝSTAVBA CHRÁNĚNÉHO BYDLENÍ V NOVÉ PACE
Na Výběhradě 1205, 509 01 Nová Paka

LEGENDA MATERIÁLŮ:

- MONOLITICKÝ ŽELEZOBETON DLE KONSTRUKČNÍ ČÁSTI
- VODOTĚSNÝ ŽELEZOBETON DLE KONSTRUKČNÍ ČÁSTI
- ZDIVO OPLOCENÍ Z LICOVÝCH VÁPENOPÍSKOVÝCH CIHEL, ZDIVO P20 NA MC10
- NOSNÉ KERAMICKÉ ZDIVO Z KERAMICKÝCH DUTINOVÝCH BROUŠENÝCH BLOKŮ (NA ZAKLÁDACÍ MALTU), TL. 300 MM, ZDIVO P10 NA MC10, λ min. 0,17 W/[m.K], Rw min. 48 dB (včetně omítek)
- NOSNÉ KERAMICKÉ ZDIVO Z KERAMICKÝCH DUTINOVÝCH BROUŠENÝCH BLOKŮ (NA ZAKLÁDACÍ MALTU), TL. 300 MM, ZDIVO P15 NA MC10, λ min. 0,17 W/[m.K], Rw min. 48 dB (včetně omítek)
- NOSNÉ KERAMICKÉ ZDIVO Z KERAMICKÝCH DUTINOVÝCH BLOKŮ (NA MALTU), TL. 240 MM, ZDIVO P10 NA M10, R'w min. 40 dB (včetně omítek), KOTVENÍ – 240 (250 mm) – STAVĚT NA OSU
- NOSNÉ AKUSTICKÉ KERAMICKÉ ZDIVO Z KERAMICKÝCH DUTINOVÝCH BLOKŮ (NA MALTU), TL. 175 MM, ZDIVO P10 NA M10, R'w min. 40 dB (včetně omítek), KOTVENÍ – 175 (200 mm) – STAVĚT NA OSU
- NENOSNÉ KERAMICKÉ ZDIVO Z KERAMICKÝCH DUTINOVÝCH BLOKŮ (NA MALTU) TL. 115 MM, ZDIVO P8 NA MV(S), KOTVENÍ – 115 (150 mm) – STAVĚT NA OSU
- TL. 190 MM, ZDIVO P8 NA MV(S), KOTVENÍ – 190 (200 mm) – STAVĚT NA OSU
- NENOSNÉ AKUSTICKÉ KERAMICKÉ ZDIVO Z KERAMICKÝCH DUTINOVÝCH BLOKŮ (NA MALTU) TL. 115 MM, ZDIVO P10 NA MV(S), R'w min. 40 dB (včetně omítek), KOTVENÍ – 115 (150 mm) – STAVĚT NA OSU
- SDK PŘEDSTĚNA Z OCELOVÝCH POZINKOVANÝCH PROFILŮ S OPLášTěNÍM 1X SDK DESKOU TL. 12,5 MM A 1 X SDK DESKOU TL. 12,5 MM DO KLIMA (VROVNÍ)
- DŘEVĚNÉ KONSTRUKCE, VODOVZDORNÁ PŘÍKLOPKA A OSB–3 DESKY
- PROSTÝ BETON, KONSTRUKČNÍ VYZTUŽENÍ, C 16/20, POKUD NENÍ UVEDENO JINAK ZDE, VČ. SKLADBY KONSTRUKCE NEBO V KONSTRUKČNÍCH ČÁSTECH PD
- PŘÍRODETEN PRO DOZDÍVKY – PŘÍČKOVKY PRO DOZDÍVKY
- ANHYDRIT, CEMENTOVÝ LITÝ POTĚR, POTĚR S VYZTUŽENÍM VLÁKNY APOD., DETAILNÍ INFORMACE VIZ SKLADBY KONSTRUKCE
- SYSTÉMOVÁ DESKA TEPLOVODNÍHO PODLAHOVÉHO VYTÁPĚNÍ S OTLUMEM KROČEJOVÉHO HLUKU
- TEPELNÁ A ZVUKOVÁ IZOLACE – POLYSTYREN XPS
- TEPELNÁ A ZVUKOVÁ IZOLACE – PUR, PIR, FENOLICKÁ PĚNA
- TEPELNÁ A ZVUKOVÁ IZOLACE – POLYSTYREN EPS (λ), S, T (λ)
- TEPELNÁ A ZVUKOVÁ IZOLACE – MINERÁLNÍ PLST/ROHOŽ
- TEPELNÁ A ZVUKOVÁ IZOLACE – DESKY TYPU FERMACELL
- TEPELNÁ A ZVUKOVÁ IZOLACE – PURENIT (PODKLADNÍ DESKY)
- HYDROIZOLACE, PAROZÁBRANY VČETNĚ SEPARAČNÍCH VRSTEV
- PŮVODNÍ ZEMINA, HUTNĚNÝ ZÁSYP STAVEBNÍ JÁMY
- BETONÁŽNÍ ZÁSYP
- ŠTĚRK, ŠTĚRKOPÍSEK, PÍSEK, KAČÍREK
- MRAZUVZDORNÁ PROTISKLUZNÁ VENKOVNÍ DLAŽBA
- TMELY (VIZ JEDNOTLIVÉ DETAILY)
- OMÍTKY (VIZ SKLADBY KONSTRUKCE A DETAILY)

LEGENDA ZNAČEK:

- SKLADBA KONSTRUKCE – PODLAHA (VIZ PŘÍLOHA PD)
- SKLADBA KONSTRUKCE – STĚNA (VIZ PŘÍLOHA PD)
- SKLADBA KONSTRUKCE – FASÁDA (VIZ PŘÍLOHA PD)
- SKLADBA KONSTRUKCE – STŘECHA (VIZ PŘÍLOHA PD)
- SKLADBA KONSTRUKCE – PODHLED (VIZ PŘÍLOHA PD)
- VÝPLně OKENNÍCH OTVORŮ (VIZ PŘÍLOHA PD)
- VÝPLně OKENNÍCH OTVORŮ (VIZ PŘÍLOHA PD)
- KLEMPÍŘSKÉ VÝROBKY (VIZ PŘÍLOHA PD)
- ZÁMEČNICKÉ VÝROBKY (VIZ PŘÍLOHA PD)
- TRUHLÁŘSKÉ VÝROBKY (VIZ PŘÍLOHA PD)
- PŘÍKLADY (VIZ PŘÍLOHA PD)
- P/01 POZNÁMKY UPŘESŇUJÍCÍ (ČÍSLOVANÉ)
- P#131 OZNAČENÍ PRVKŮ (VIZ SAMOSTATNÝ VÝKRES A KONSTRUKČNÍ ČÁST PD)
- R/01 REVIZNÍ DVÍŘKA A PŘÍSTUPY (VIZ PŘÍLOHA PD)
- OV/01 OSTATNÍ VÝROBKY (VIZ PŘÍLOHA PD)
- PEVNÉ KOTEVNÍ BODY (NAVRH VIZ ZELENÁ DOKUMENTACE)

Poznámky upřesňující (číslované):

P/01 – prostor koupelny bude opláštěn v minimálním spádu směrem ke sprchovému koutu, spád bude vytvořen pouze v teplém družstvu nebo minimálním zhrudlením podkladu

P/02 – prostor technické místnosti bude opláštěn a minimálním spádu (0,5 %) směrem k podlahové vpusti, spád bude vytvořen minimálním zhrudlením podkladu

P/03 – prostor sprchového koutu bude opláštěním ze žlábku nebo vpustí ve sklonu min. 1,5 % – další podrobnosti viz skladby konstrukcí

P/04 – vzdálené vzorky v místnostech "dějové pokoj s kuch. koutem" musí být dodány v předstihem jemně brusitelném provedení, následně povrchově úpravou bělicí vrak (vysokovosý)

P/05 – stěnů spáry v úrovni parapetu – realizace pomocí bezžlábního profilu dle ETICS, rozměr dle výšky parapetu (předpokládá 30 mm), tl. 20 mm

P/06 – protipožární provedení okenní nebo dveřní výplně – další podrobnosti viz PBŘ a tabulky výplní

P/07 – stěnů také pro zasazení nábytku pro bezbariérové přístupy (provedeno z předvrtání pro dozdívaj tl. 300 – 350 mm (dle sklíp), výšky 350 mm, provést oddělovacím od konstrukcí stěn

P/08 – izopalitový keramický sok v rovinu omítky

P/09 – rozmístění rozvaděčů pro objekt A, B, C, D

P/10 – vnitřní podhled roky dveří bude tvořen SDK o tlo I v sobě čísli až k ZLB věcí v rámci výplně vnitřní stěny (vzhledem ke vpuštění předsáku, jako u ostatních architektů nik u dveří)

P/11 – zálohový systém splachovací nádržky bude ověřením ke zvětšení šířka místnosti WC objektu akcíven dle skutečností o místě instalace

LEGENDA SPECIÁLNÍCH ÚPRAV:

VYZNAČENÍ ROZSAHU STĚN A PŘÍČEK S NUTNÝM VYTAŽENÍM (VYZDĚNÍM) AŽ POD STŘEŠNÍ PLÁŠŤ (NA STŘEŠNÍ PLÁŠŤ NAPOJIT PRUŽNÉ) Z DŮVODU AKUSTICKÉ OCHRANY CHRÁNĚNÝCH MÍSTNOSTÍ, TJ. REALIZOVAT PO CELÉM OBVODU AKUSTICKY CHRÁNĚNÝCH MÍSTNOSTÍ. DÁLE REALIZOVAT PO CELÉM OBVODU MÍSTNOSTÍ S MOŽNÝM ZVÝŠENÍM ZDROJEM HLUKU (TECH. MÍSTNOST, SKLAD)

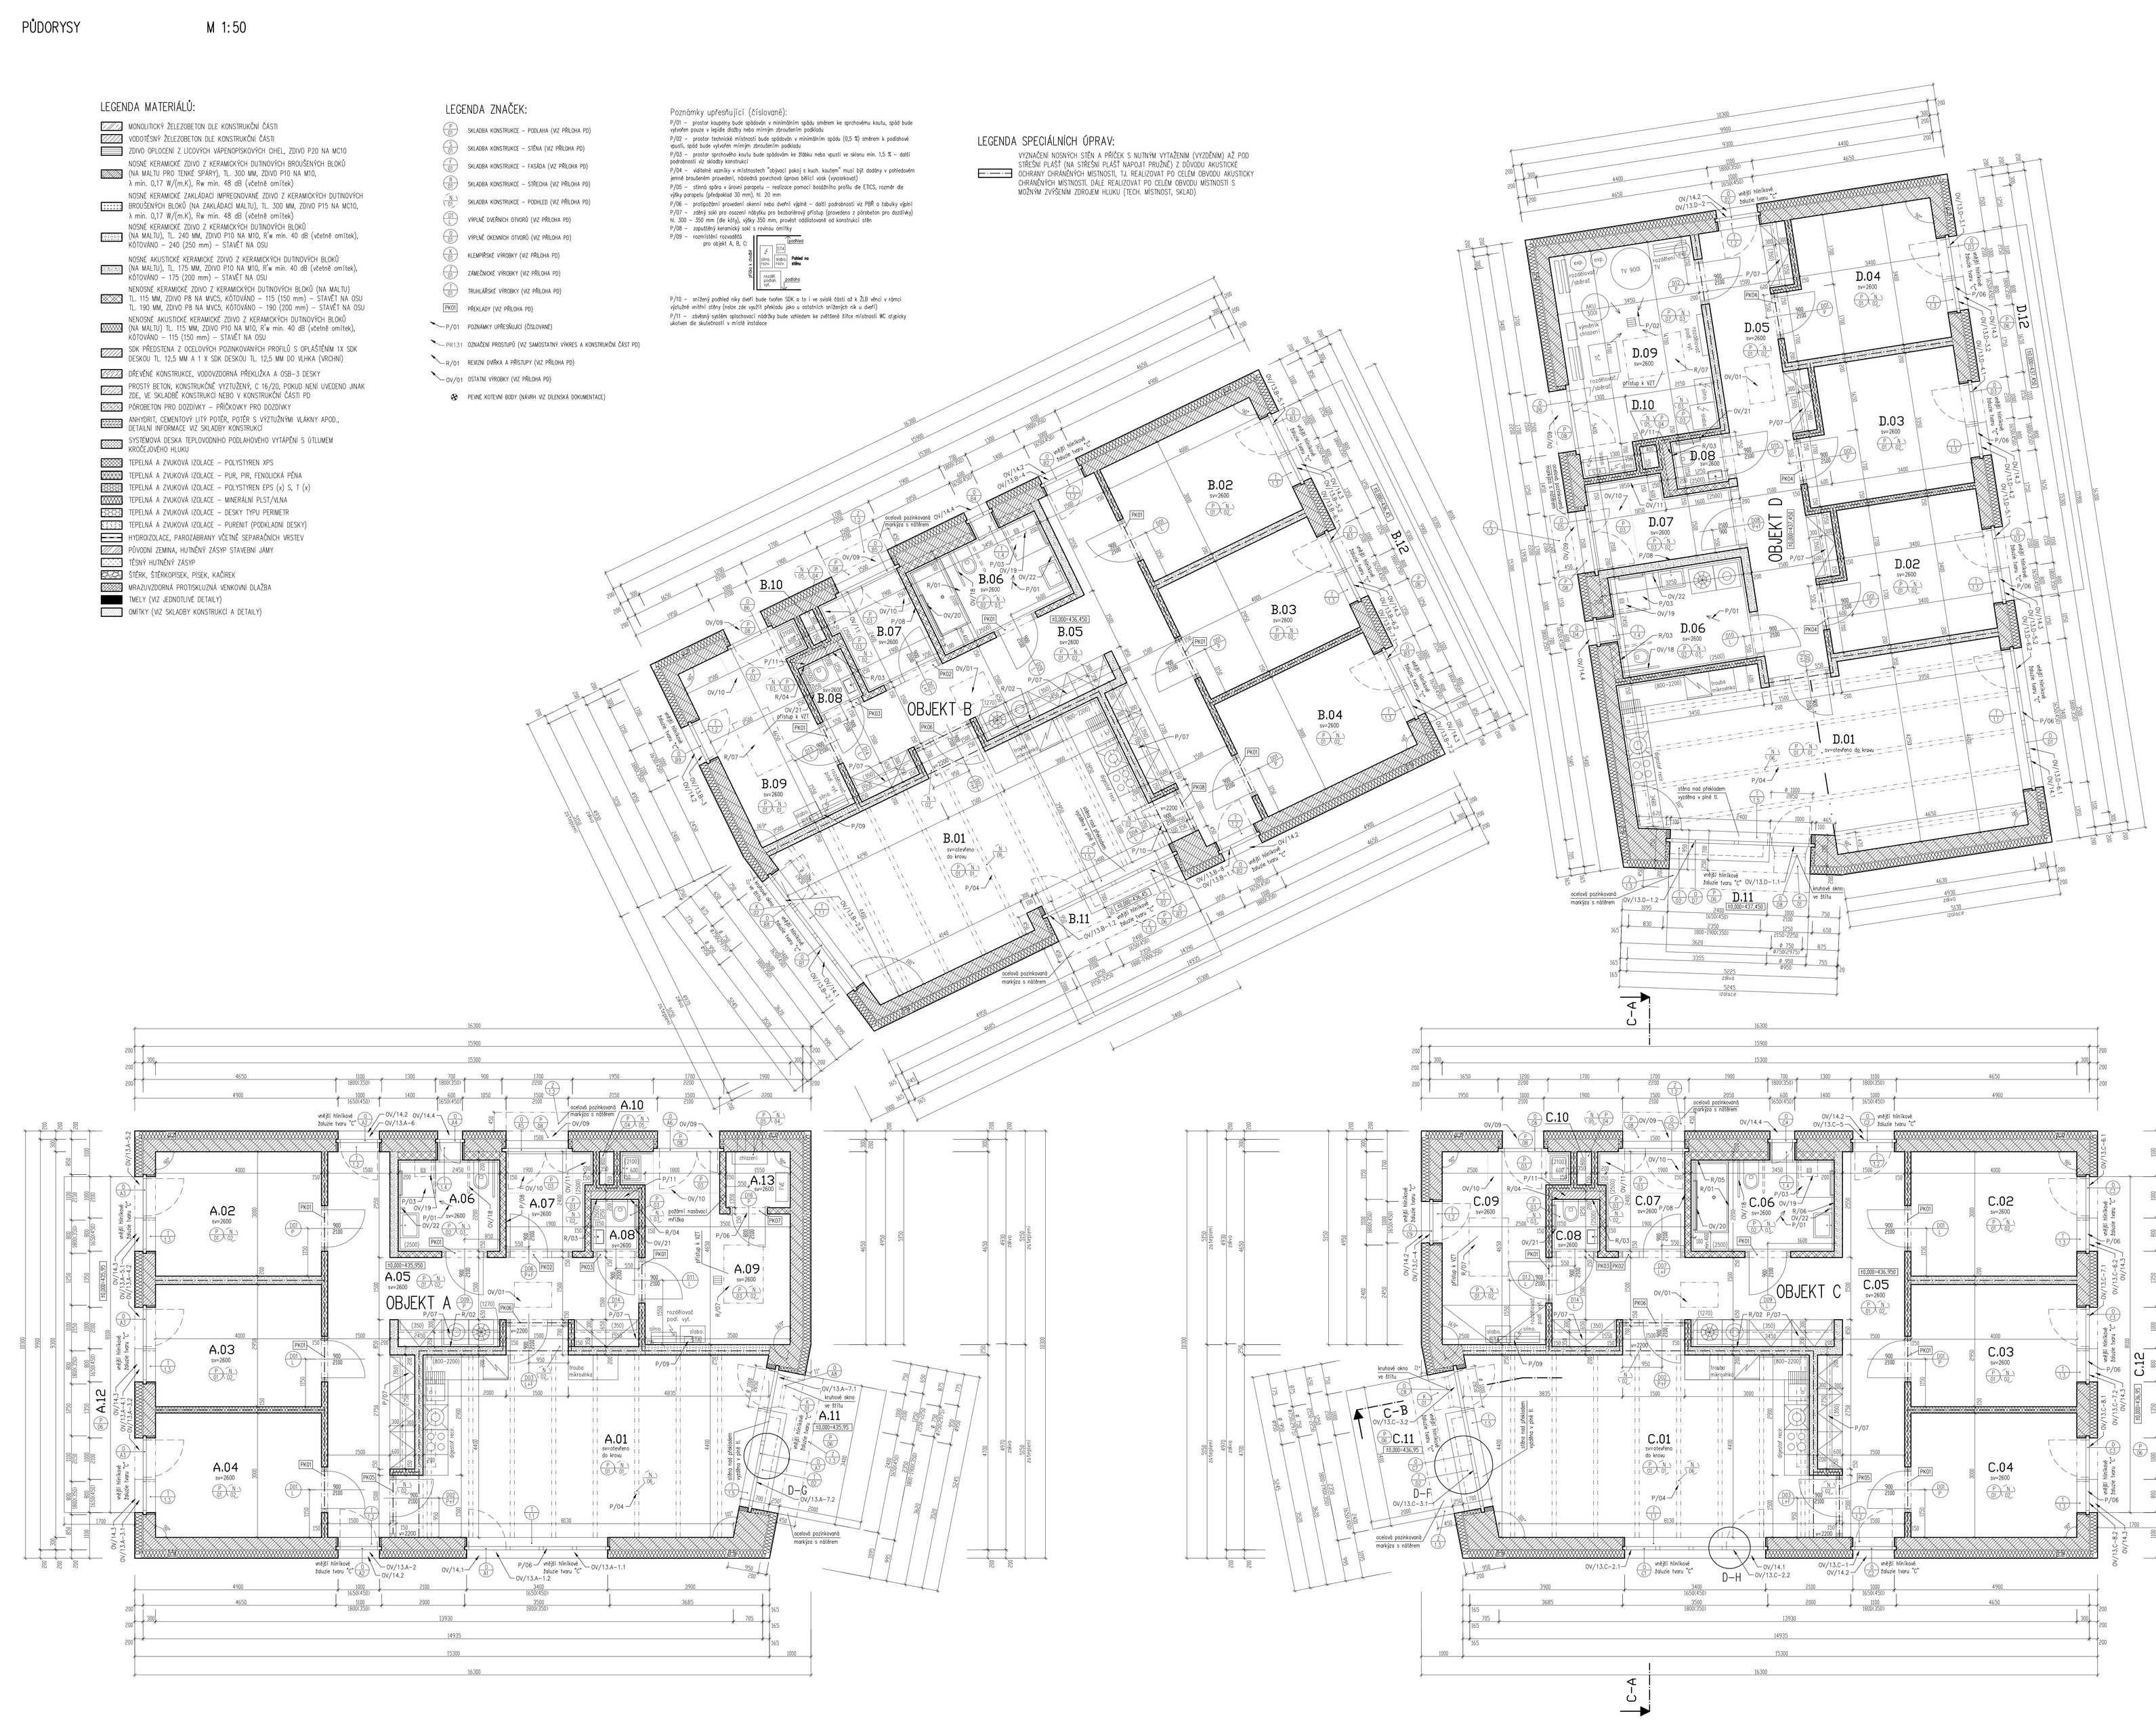

OBJEKT A – TABULKA MÍSTNOSTÍ 1.NP

Č.M.	POPIS MÍSTNOSTI	m²	ÚPRAVY POVRCHU							POZNÁMKA
			PODLAH		STĚN		STROPU			
			POVRCH	SKLADBA	POVRCH	SKLADBA	SOKL	POVRCH	SKLADBA	
A.01	OBÝVACÍ POKOJ S KUCHYŇSKÝM KOUTEM	37,0	dřevěná vícevrstvá lamela (je min. 0,5)	P01	omítka, mába/obklad u kuch. linky	S01,02,04,05		dtvr. příč. nosníky v SDK podpružení podhled (běžné prov.), mába/sm.mába	N01,02,06	podobné výšlpění
A.02	LOŽNICE	12,4	dřevěná vícevrstvá lamela (je min. 0,5)	P01	omítka, mába	S01,02		SDK podhled (běžná prostory), mába	N02	podobné výšlpění
A.03	LOŽNICE	12,2	dřevěná vícevrstvá lamela (je min. 0,5)	P01	omítka, mába	S01,02		SDK podhled (běžná prostory), mába	N02	podobné výšlpění
A.04	LOŽNICE	12,4	dřevěná vícevrstvá lamela (je min. 0,5)	P01	omítka, mába	S01,02		SDK podhled (běžná prostory), mába	N02	podobné výšlpění
A.05	CHODBA	27,7	dřevěná vícevrstvá lamela (je min. 0,5)	P01	omítka, mába/ /zpěnovaný keramický obklad	S01,02,04		SDK podhled (běžná prostory), mába	N02	podobné výšlpění
A.06	KOUPELNA	5,5	sprkovaná keramická dlažba (jiné skupu. min.15° chůze bosou nohou)	P02	sprkovaná keramický obklad	S03,04		SDK podhled (běžná prostory), mába	N03	podobné výšlpění hydroizolační stěrka
A.07	ZÁDVEŘÍ	4,7	sprkovaná keramická dlažba (čistící rohož (je min. 0,5 zs mába)	P03	omítka, mába/ /zpěnovaný keramický obklad	S01,02,04		zapuštěné keramické pásky do dlažby	N02	podobné výšlpění hydroizolační stěrka
A.08	WC	1,6	sprkovaná keramická dlažba (je min. 0,5 zs mába)	P03	omítka, mába/ /zpěnovaný keramický obklad	S03,04,07		SDK podhled (běžná prostory), mába	N03	podobné výšlpění hydroizolační stěrka
A.09	SKLAD	14,2	sprkovaná keramická dlažba (čistící rohož (je min. 0,5 zs mába)	P03	omítka, mába/ /zpěnovaný keramický obklad	S01,02,04		keramické pásky	SDK podhled (běžná prostory), mába	N02	podobné výšlpění hydroizolační stěrka
A.10	INSTALAČNÍ PROSTOR	0,3	nonášlecí vrstva bez úpravy	P04	bez úpravy – zdivo				SDK podhled požárními	N05	
A.13	TECHNICKÁ MÍSTNOST FVE	2,2	sprkovaná keramická dlažba (je min. 0,5)	P05	omítka, mába	S01,02		keramické pásky	SDK podhled (běžná prostory), mába	N04	
CELKEM UŽITNÁ PLOCHA UVNITŘ OBJEKTU		130,2									
A.11	TERASA SPOLEČNÁ	8,2	mozic dřevěná protiskluz. teras. prkno na podkladních (je min. 0,5 zs mába)	P06						
A.12	TERASA K LOŽNICÍM	14,4	mozic dřevěná protiskluz. teras. prkno na podkladních (je min. 0,5 zs mába)	P06						
CELKEM VNĚJŠÍ PLOCHY K OBJEKTU		22,6								
PLOCHA CELKEM		152,8								

OBJEKT B – TABULKA MÍSTNOSTÍ 1.NP

Č.M.	POPIS MÍSTNOSTI	m²	ÚPRAVY POVRCHU							POZNÁMKA
			PODLAH		STĚN		STROPU			
			POVRCH	SKLADBA	POVRCH	SKLADBA	SOKL	POVRCH	SKLADBA	
B.01	OBÝVACÍ POKOJ S KUCHYŇSKÝM KOUTEM	37,1	dřevěná vícevrstvá lamela (je min. 0,5)	P01	omítka, mába/obklad u kuch. linky	S01,02,04,05		dtvr. příč. nosníky v SDK podpružení podhled (běžné prov.), mába/sm.mába	N01,02,06	podobné výšlpění
B.02	LOŽNICE	12,4	dřevěná vícevrstvá lamela (je min. 0,5)	P01	omítka, mába	S01,02		SDK podhled (běžná prostory), mába	N02	podobné výšlpění
B.03	LOŽNICE	12,2	dřevěná vícevrstvá lamela (je min. 0,5)	P01	omítka, mába	S01,02		SDK podhled (běžná prostory), mába	N02	podobné výšlpění
B.04	LOŽNICE	12,4	dřevěná vícevrstvá lamela (je min. 0,5)	P01	omítka, mába	S01,02		SDK podhled (běžná prostory), mába	N02	podobné výšlpění
B.05	CHODBA	29,9	dřevěná vícevrstvá lamela (je min. 0,5)	P01	omítka, mába/ /zpěnovaný keramický obklad	S01,02,04		SDK podhled (běžná prostory), mába	N02	podobné výšlpění
B.06	KOUPELNA	7,6	sprkovaná keramická dlažba (jiné skupu. min.15° chůze bosou nohou)	P02	sprkovaná keramický obklad	S03,04		SDK podhled (běžná prostory), mába	N03	podobné výšlpění hydroizolační stěrka
B.07	ZÁDVEŘÍ	4,7	sprkovaná keramická dlažba (čistící rohož (je min. 0,5 zs mába)	P03	omítka, mába/ /zpěnovaný keramický obklad	S01,02,04		zapuštěné keramické pásky do dlažby	N02	podobné výšlpění hydroizolační stěrka
B.08	WC	1,6	sprkovaná keramická dlažba (je min. 0,5 zs mába)	P03	sprkovaná keramický obklad	S03,04,07		SDK podhled (běžná prostory), mába	N03	podobné výšlpění hydroizolační stěrka
B.09	MÍSTNOST PRO ASISTENTA	12,1	sprkovaná keramická dlažba (čistící rohož (je min. 0,5)	P01,03	omítka, mába/ /zpěnovaný keramický obklad	S01,02,04		SDK podhled (běžná prostory), mába	N02	podobné výšlpění hydroizolační stěrka
B.10	INSTALAČNÍ PROSTOR	0,3	nonášlecí vrstva bez úpravy	P04	bez úpravy – zdivo				SDK podhled požárními	N05	
CELKEM UŽITNÁ PLOCHA UVNITŘ OBJEKTU		130,3									
B.11	TERASA SPOLEČNÁ	8,5	mozic dřevěná protiskluz. teras. prkno na podkladních (je min. 0,5 zs mába)	P06						
B.12	TERASA K LOŽNICÍM	14,4	mozic dřevěná protiskluz. teras. prkno na podkladních (je min. 0,5 zs mába)	P06						
CELKEM VNĚJŠÍ PLOCHY K OBJEKTU		22,9								
PLOCHA CELKEM		153,2								

OBJEKT C – TABULKA MÍSTNOSTÍ 1.NP

Č.M.	POPIS MÍSTNOSTI	m²	ÚPRAVY POVRCHU							POZNÁMKA
			PODLAH		STĚN		STROPU			
			POVRCH	SKLADBA	POVRCH	SKLADBA	SOKL	POVRCH	SKLADBA	
C.01	OBÝVACÍ POKOJ S KUCHYŇSKÝM KOUTEM	37,0	dřevěná vícevrstvá lamela (je min. 0,5)	P01	omítka, mába/obklad u kuch. linky	S01,02,04,05		dtvr. příč. nosníky v SDK podpružení podhled (běžné prov.), mába/sm.mába	N01,02,06	podobné výšlpění
C.02	LOŽNICE	12,4	dřevěná vícevrstvá lamela (je min. 0,5)	P01	omítka, mába	S01,02		SDK podhled (běžná prostory), mába	N02	podobné výšlpění
C.03	LOŽNICE	12,2	dřevěná vícevrstvá lamela (je min. 0,5)	P01	omítka, mába	S01,02		SDK podhled (běžná prostory), mába	N02	podobné výšlpění
C.04	LOŽNICE	12,4	dřevěná vícevrstvá lamela (je min. 0,5)	P01	omítka, mába	S01,02		SDK podhled (běžná prostory), mába	N02	podobné výšlpění
C.05	CHODBA	29,9	dřevěná vícevrstvá lamela (je min. 0,5)	P01	omítka, mába/ /zpěnovaný keramický obklad	S01,02,04		SDK podhled (běžná prostory), mába	N02	podobné výšlpění
C.06	KOUPELNA	7,5	sprkovaná keramická dlažba (jiné skupu. min.15° chůze bosou nohou)	P02	sprkovaná keramický obklad	S03,04		SDK podhled (běžná prostory), mába	N03	podobné výšlpění hydroizolační stěrka
C.07	ZÁDVEŘÍ	4,7	sprkovaná keramická dlažba (čistící rohož (je min. 0,5 zs mába)	P03	omítka, mába/ /zpěnovaný keramický obklad	S01,02,04		zapuštěné keramické pásky do dlažby	N02	podobné výšlpění hydroizolační stěrka
C.08	WC	1,6	sprkovaná keramická dlažba (je min. 0,5 zs mába)	P03	sprkovaná keramický obklad	S03,04,07		SDK podhled (běžná prostory), mába	N03	podobné výšlpění hydroizolační stěrka
C.09	MÍSTNOST PRO ASISTENTA	12,1	dřevěná vícevrstvá lamela (čistící rohož (je min. 0,5)	P01,03	omítka, mába/ /zpěnovaný keramický obklad	S01,02,04		SDK podhled (běžná prostory), mába	N02	podobné výšlpění hydroizolační stěrka
C.10	INSTALAČNÍ PROSTOR	0,3	nonášlecí vrstva bez úpravy	P04	bez úpravy – zdivo				SDK podhled požárními	N05	
CELKEM UŽITNÁ PLOCHA UVNITŘ OBJEKTU		130,1									
C.11	TERASA SPOLEČNÁ	8,2	mozic dřevěná protiskluz. teras. prkno na podkladních (je min. 0,5 zs mába)	P06						
C.12	TERASA K LOŽNICÍM	14,4	mozic dřevěná protiskluz. teras. prkno na podkladních (je min. 0,5 zs mába)	P06						
CELKEM VNĚJŠÍ PLOCHY K OBJEKTU		22,6								
PLOCHA CELKEM		152,7								

OBJEKT D – TABULKA MÍSTNOSTÍ 1.NP

Č.M.	POPIS MÍSTNOSTI	m²	ÚPRAVY POVRCHU							POZNÁMKA
			PODLAH		STĚN		STROPU			
			POVRCH	SKLADBA	POVRCH	SKLADBA	SOKL	POVRCH	SKLADBA	
D.01	OBÝVACÍ POKOJ S KUCHYŇSKÝM KOUTEM	39,0	dřevěná vícevrstvá lamela (je min. 0,5)	P01	omítka, mába/obklad u kuch. linky	S01,02,04,05		dtvr. příč. nosníky v SDK podpružení podhled (běžné prov.), mába/sm.mába	N01,06	podobné výšlpění
D.02	LOŽNICE	12,9	dřevěná vícevrstvá lamela (je min. 0,5)	P01	omítka, mába	S01,02		SDK podhled (běžná prostory), mába	N02	podobné výšlpění
D.03	LOŽNICE	12,8	dřevěná vícevrstvá lamela (je min. 0,5)	P01	omítka, mába	S01,02		SDK podhled (běžná prostory), mába	N02	podobné výšlpění
D.04	LOŽNICE	12,9	dřevěná vícevrstvá lamela (je min. 0,5)	P01	omítka, mába	S01,02		SDK podhled (běžná prostory), mába	N02	podobné výšlpění
D.05	CHODBA	19,2	dřevěná vícevrstvá lamela (je min. 0,5)	P01	omítka, mába/ /zpěnovaný keramický obklad	S01,02,04		SDK podhled (běžná prostory), mába	N02	podobné výšlpění
D.06	KOUPELNA	8,3	sprkovaná keramická dlažba (jiné skupu. min.15° chůze bosou nohou)	P02	sprkovaná keramický obklad	S03,04		SDK podhled (běžná prostory), mába	N03	podobné výšlpění hydroizolační stěrka
D.07	ZÁDVEŘÍ	6,3	sprkovaná keramická dlažba (čistící rohož (je min. 0,5 zs mába)	P03	omítka, mába/ /zpěnovaný keramický obklad	S01,02,04		zapuštěné keramické pásky do dlažby	N02	podobné výšlpění hydroizolační stěrka
D.08	WC	1,6	sprkovaná keramická dlažba (je min. 0,5 zs mába)	P03	sprkovaná keramický obklad	S03,04,07		SDK podhled (běžná prostory), mába	N03	podobné výšlpění hydroizolační stěrka
D.09	TECHNICKÁ MÍSTNOST	17,3	sprkovaná keramická dlažba (je min. 0,5 zs mába)	P02	omítka, mába	S01,02		keramické pásky	SDK podhled (běžná prostory), mába	N03	podobné výšlpění hydroizolační stěrka
D.10	INSTALAČNÍ PROSTOR	0,2	nonášlecí vrstva bez úpravy	P04	bez úpravy – zdivo				SDK podhled požárními	N05	
CELKEM UŽITNÁ PLOCHA UVNITŘ OBJEKTU		130,5									
D.11	TERASA SPOLEČNÁ	8,5	mozic dřevěná protiskluz. teras. prkno na podkladních (je min. 0,5 zs mába)	P06						
D.12	TERASA K LOŽNICÍM	15,7	mozic dřevěná protiskluz. teras. prkno na podkladních (je min. 0,5 zs mába)	P06						
CELKEM VNĚJŠÍ PLOCHY K OBJEKTU		24,2								
PLOCHA CELKEM		154,7								

POZNÁMKY:
Podrobné řešení užívaný povrchových materiálů včetně rozměrění, spárování, pohledů na jednotlivé stěny atd. není součástí této části projektové dokumentace a je řešeno podrobně v části D.1.5. vnitřní vybavení

POZNÁMKY (OBECNÉ):
- při zjištění nejasnu projektové dokumentace se skutečností je nutno kontaktovat projektanta
- před výrobou a osazením všech stavebních prací je nutno zjistit skutečnou přípravenost stavební konstrukce
- kdekoli a spojovací prvky je nutno užít dokazatelném stavby dle zatížení pro jednotlivé prvky
- při provádění betonových a železobetonových konstrukcí je nutno dodržet obecná požadavky na betonové konstrukce a vyhlučování různé technologických postupů
- u všech dřevěných konstrukcí bude provedeno ničitě prostředky proti škůdcům, hnadům a plísním
- veškeré otvory a prostupy budou provedeny s odstupem proti provedbou bez dlažbice resp. s dilatací v pod max. 6x6 m, velikost upřesní dle schody s dodavatelem dlažby
- dodavatel provádí požárními dělicími konstrukcemi je nutno učinit dle požadavku na požární odolnost, viz požární zpráva
- provedení hlavních prostupů je zakreslen v dokumentaci a schválen projektantem konstrukcí (též viz zápisy z konstrukční části PD)
- provedení dělicí pro přípojnosti pohodlí úpal. musí být provedeno mimo rozvoj konstrukcí do požadavků jednotlivých profesí
- prostupy rozvodů konstrukcí, který není v konstrukční nebo stavební části zakreslen, je nutno konzultovat se statikem
- veškeré prostupy hydroizolací je nutno učinit tm působení zvodní v rámci stupně
- veškeré prostupy protivětrovou izolací (hydroizolací) užitelní dle ČSN 73 0600 – vysoké nadsvodní rizika v prostředí vysoké propagopustnosti = pravidlení/vodotěsné prostupy formou systémového řešení přídavné trouby s přírubou s plynotěsným napojením na protivětrovou izolaci (hydroizolaci)
- veškeré prostupy požárními/dělicími/dilatační stěnů a perodýrnou je nutno učinit dle montážních předpisů a typových detailů výrobců
- detailní řešení prostupů je zpracováno v samostatném výkresu

POZNÁMKY:
- výkresy jsou na podkladu geodetického zaměření situačního polohopisu a výškopisu z 03/2021, GEOPRIA s.r.o., Nová Paka
- výkresy navazují na dokumentaci bouracích prací a vzhledem k tomu nelze předpínat přesné výškové členění řešených posměsů po provedení bouracích prací, v této akci je vedené samostatné stavební řízení
- dokumentace dále nezahrnuje na samostatné části – dílce odstranění
- při provádění betonových a železobetonových konstrukcí je nutno dodržet obecná požadavky na betonové konstrukce
- projekt je zpracován jako dokumentace pro provedení stavby (DPS), v praxi je nutné pro realizaci nechat zpracovat v dílčích částech členěnou dokumentaci:
- před zahájením stavebních prací je nutno zjistit v dostatečných částech veškerá stávající sítě (včetně ochranných pásem) a vedení vzdušného TČB nechat je vyjětí a při stavebních pracích zabezpečit, ochránit a nepakovat případně ohrožené plynu
- na pozemku je nutná koordinace s jednotlivými stromy a je nutno zohlednit nákazovství na další pozemky a stavby
- při provádění sítí dodržovat mimo jiné ČSN 73 6005 – prostorové uspořádání sítí technického vybavení
- na dalších písemných pokrčích aktuální výkresu, kde nám nejsou známy veškeré skutečnosti a tudíž toto realizované výkresu může mít vliv na přesné provedení řešené výkresu na stavbě souvislosti s další výstavbou

GENERÁLNÍ PROJEKTANT:	
NEUHÄUSL HUNAL	NEUHÄUSL HUNAL, s.r.o. Pavučinová 1245, 500 03 Hradec Králové +420 728 569 676, +420 494 322 111 www.neuhausl-hunal.cz IČ: 08569762
HIP:	Ing. arch. Matěj Hunal
PROJEKTANT ČÁSTI PD:	
Ridčka a partneři, s.r.o. Schrötterova 52/2000, Praha 3, 130 00 tel. +420 284 882 752, fax +420 284 882 753 www.tomrose.cz IČO: 25063551	ZODPOVĚDNÝ PROJEKTANT: Ing. Ondřej Šetina VYPRACOVAL: Ing. Ondřej Šetina
STAVBA: VÝSTAVBA CHRÁNĚNÉHO BYDLENÍ V NOVÉ PACE Na Výběhradě 1205, 509 01 Nová Paka	STUPEŇ: DPS ČÁST PD: STAVEBNÍ DATUM: 08/2023 MĚŘÍTKO: 1:50
STAVEBNÍK: Královéhradský kraj Pivovarské náměstí 1245, 500 03 Hradec Králové	PARÉ: Č. VÝKRESU: D.1.1.2.
OBSAH: PŮDORYSY	