LEGENDA:

POTRUBÍ STUDENÉ VODY VNITŘNÍHO VODOVODU

POTRUBÍ TEPLÉ VODY VNITŘNÍHO VODOVODU

(OPATŘENO SAMOREGULAČNÍM TOPNÝM KABELEM)

POTRUBÍ AREÁLOVÉHO ROZVODU CIRKULACE

POTRUBÍ AREÁLOVÉHO ROZVODU TEPLÉ VODY

POTRUBÍ AREÁLOVÉHO ROZVODU PITNÉHO VODOVODU PRO OBJEKTY

POTRUBÍ AREÁLOVÉHO ROZVODU PITNÉHO VODOVODU PRO ZÁVLAHU

V1 SV TV C — STOUPACÍ POTRUBÍ VODOVODU

ARMATURY VODOVODU

WC — ZAŘIZOVACÍ PŘEDMĚTY

B.01 — BATERIE DLE TABULKY V ČÁSTI D.1.5

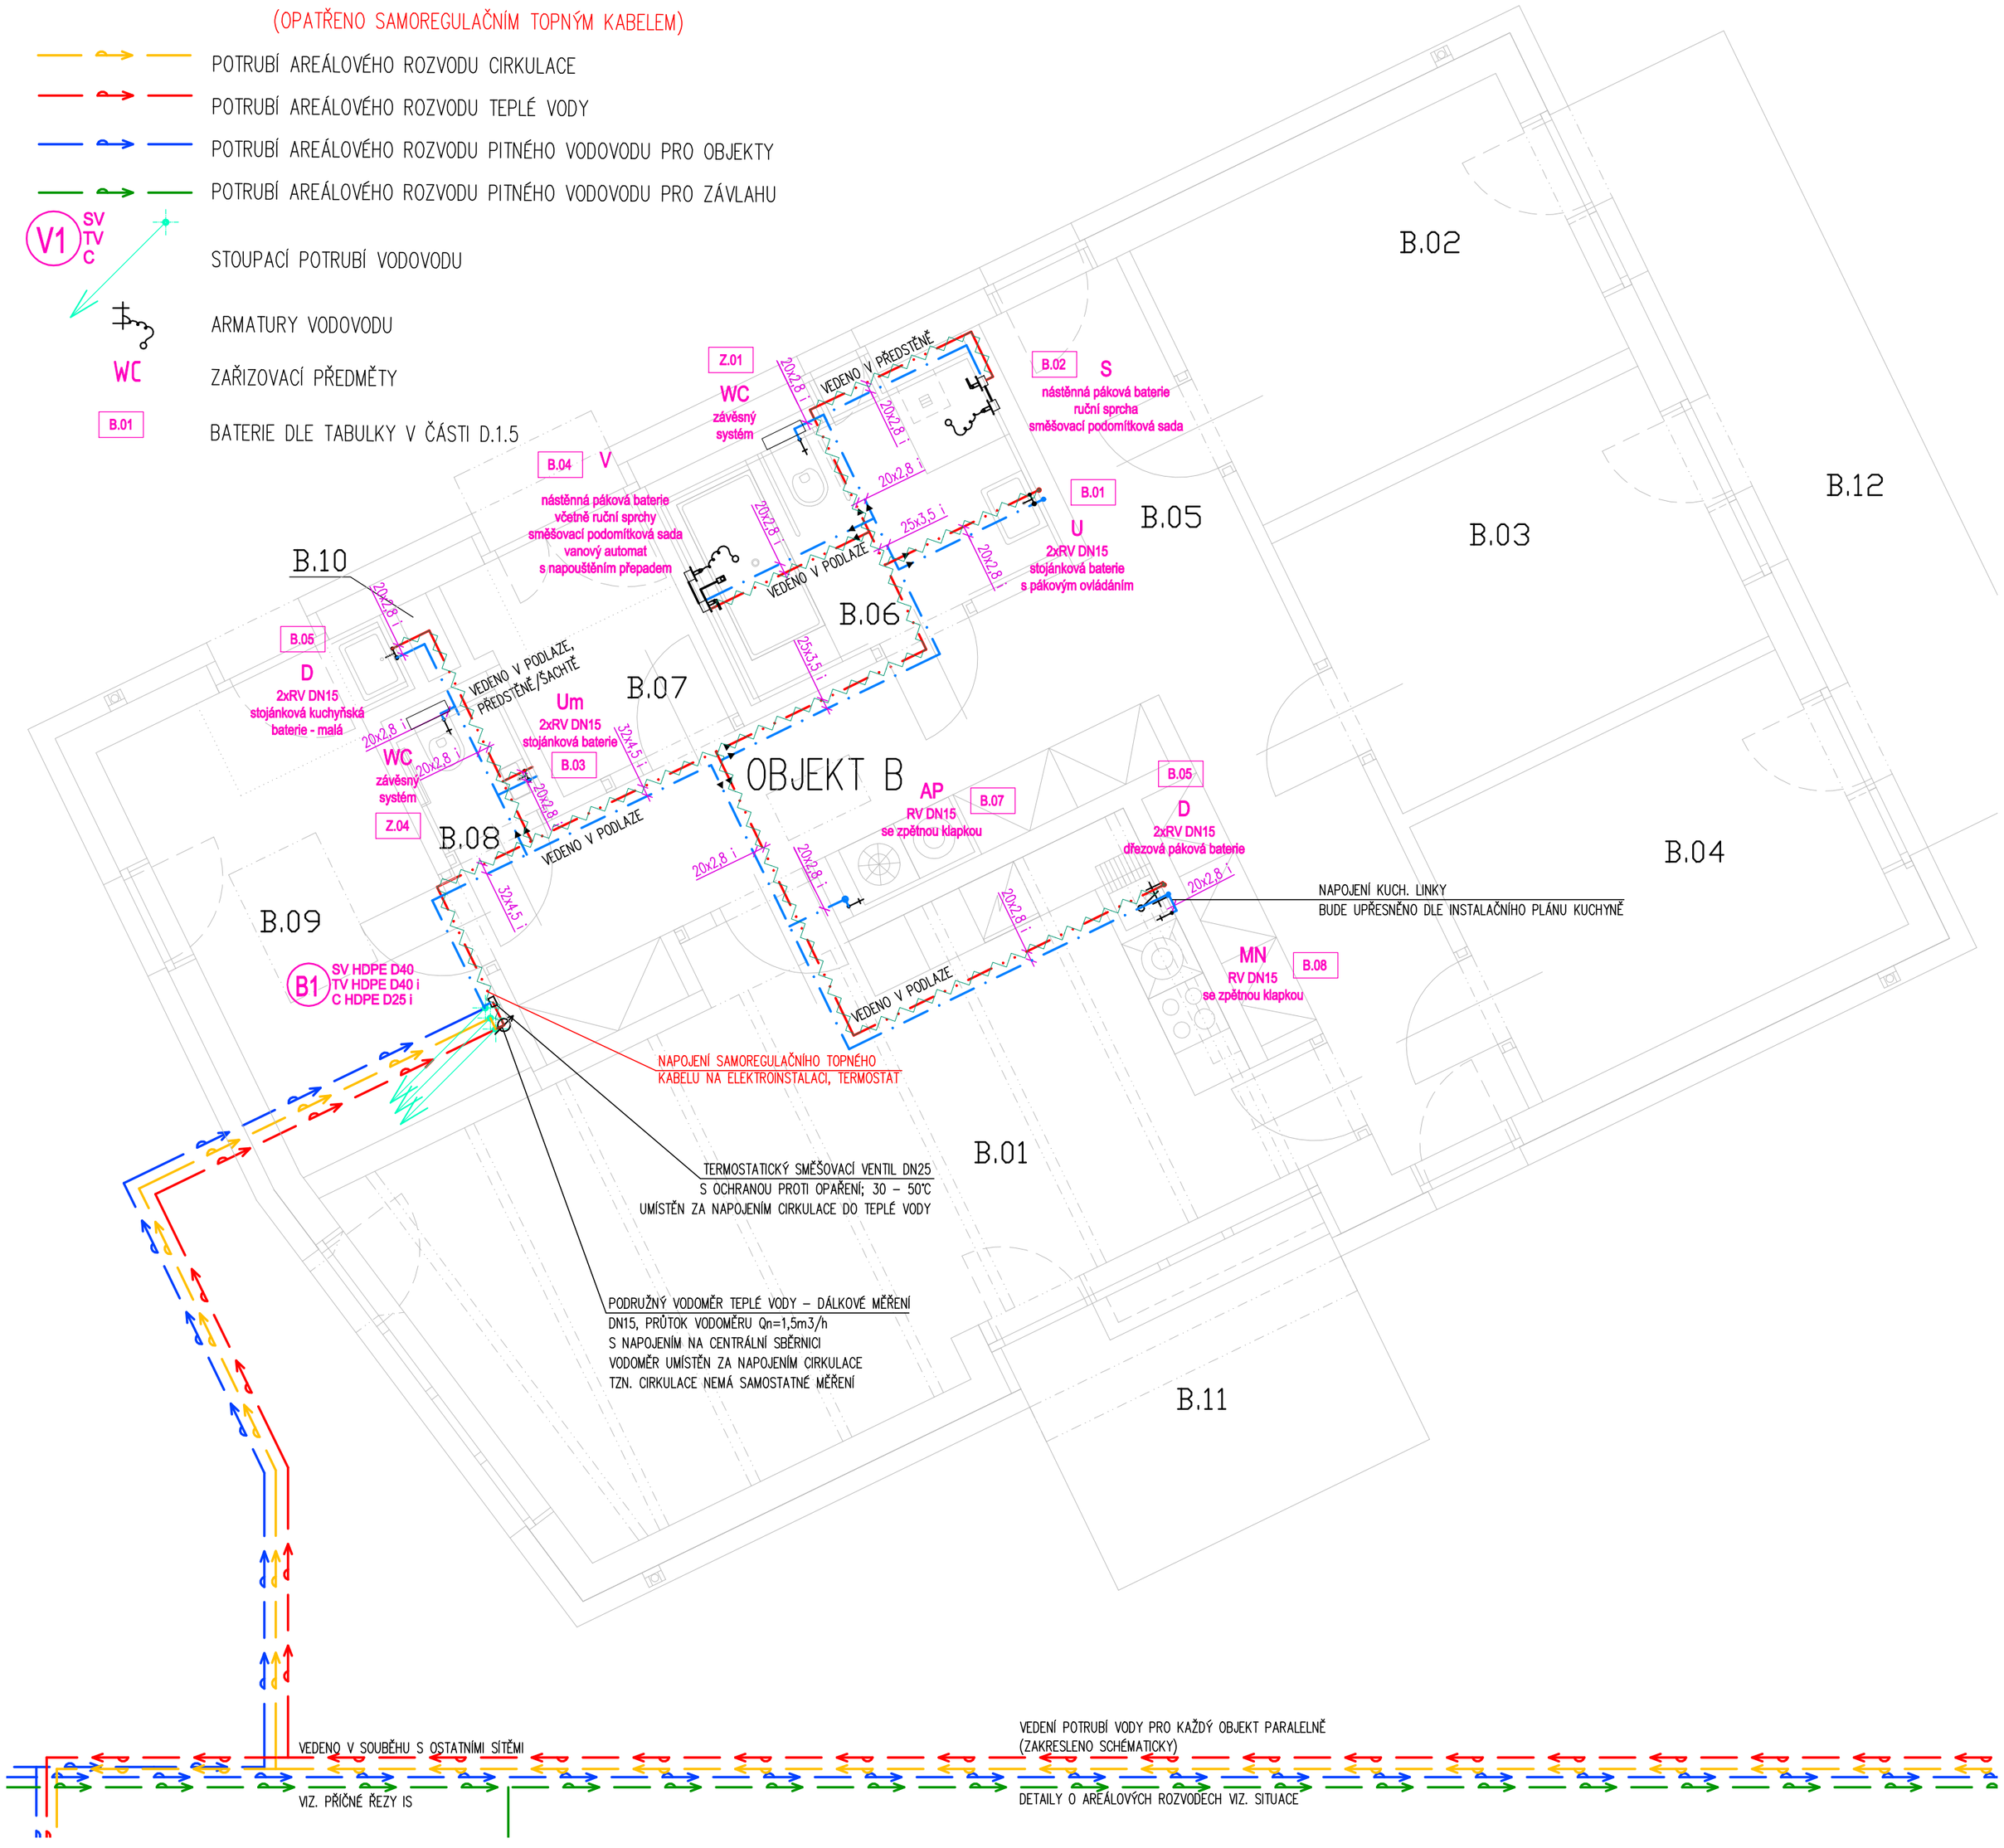

VEDENO V SOUBĚHU S OSTATNÍMI SÍTĚMI

VIZ. PŘÍČNÉ ŘEZY IS

VEDENÍ POTRUBÍ VODY PRO KAŽDÝ OBJEKT PARALELNĚ (ZAKRESLENO SCHÉMATICKY)

DETAILY O AREÁLOVÝCH ROZVODECH VIZ. SITUACE

OBJEKT B – TABULKA MÍSTNOSTÍ 1.NP

Č.M.	POPIS MÍSTNOSTI	m²	ÚPRAVY POVRCHU PODLAHY
B.01	OBÝVACÍ POKOJ S KUCHYŇSKÝM KOUTEM	37,1	dřevěná vícevrstvá lamela (μ min. 0,5)
B.02	LOŽNICE	12,4	dřevěná vícevrstvá lamela (μ min. 0,5)
B.03	LOŽNICE	12,2	dřevěná vícevrstvá lamela (μ min. 0,5)
B.04	LOŽNICE	12,4	dřevěná vícevrstvá lamela (μ min. 0,5)
B.05	CHODBA	29,9	dřevěná vícevrstvá lamela (μ min. 0,5)
B.06	KOUPELNA	7,6	spárovaná keramická dlažba (úhel skluzu min.15° chůze bosou nohou)
B.07	ZÁDVEŘÍ	4,7	spárovaná keramická dlažba/čistící rohož (μ min. 0,5 za mokra)
B.08	WC	1,6	spárovaná keramická dlažba (μ min. 0,5 za mokra)
B.09	MÍSTNOST PRO ASISTENTA	12,1	dřevěná vícevrstvá lamela/čistící rohož (μ min. 0,5)
B.10	INSTALAČNÍ PROSTOR	0,3	rozměšecí vrstva bez úpravy
CELKEM UŽITNÁ PLOCHA UVNITŘ OBJEKTU		130,3	
B.11	TERASA SPOLEČNÁ	8,5	masiv. dřevěná protiskluz. teras. prkna na podložkách (μ min. 0,5 za mokra)
B.12	TERASA K LOŽNICÍM	14,4	masiv. dřevěná protiskluz. teras. prkna na podložkách (μ min. 0,5 za mokra)
CELKEM VNĚJŠÍ PLOCHY K OBJEKTU		22,9	
PLOCHA CELKEM		153,2	

GENERÁLNÍ PROJEKTANT:

NEUHÄUSL HUNAL

NEUHÄUSL HUNAL s.r.o.
Revoluční 1546/24, 110 00 Praha
+420 728 569 079, +420 732 317 927
www.neuhauslhunal.cz
IČ 08999716

HIP: Ing. arch. Matěj Hunal

PROJEKTANT ČÁSTI PD:

Růžička a partneři, s.r.o.
Schöfflerova 32/2050, Praha 3, 130 00
tel. +420 284 862 752, fax +420 284 862 753
www.tomrose.cz
IČO: 25063031

ZODPOVĚDNÝ PROJEKTANT: Ing. Tomáš Růžička
VYPRACOVAL: Ing. Adam Cink

STAVBA: VÝSTAVBA CHRÁNĚNÉHO BYDLENÍ V NOVÉ PACE Na Vyšehradě 1205, 509 01 Nová Paka	STUPEŇ: DPS	ČÁST PD: D.1.4.2
	DATUM: 08/2023	MĚŘÍTKO: 1:50
STAVEBNÍK: Královehradecký kraj Pivovarské náměstí 1245, 500 03 Hradec Králové	PARÉ:	Č. VÝKRESU: 004
OBSAH: PŮDORYS VODOVODU - OBJEKT B		