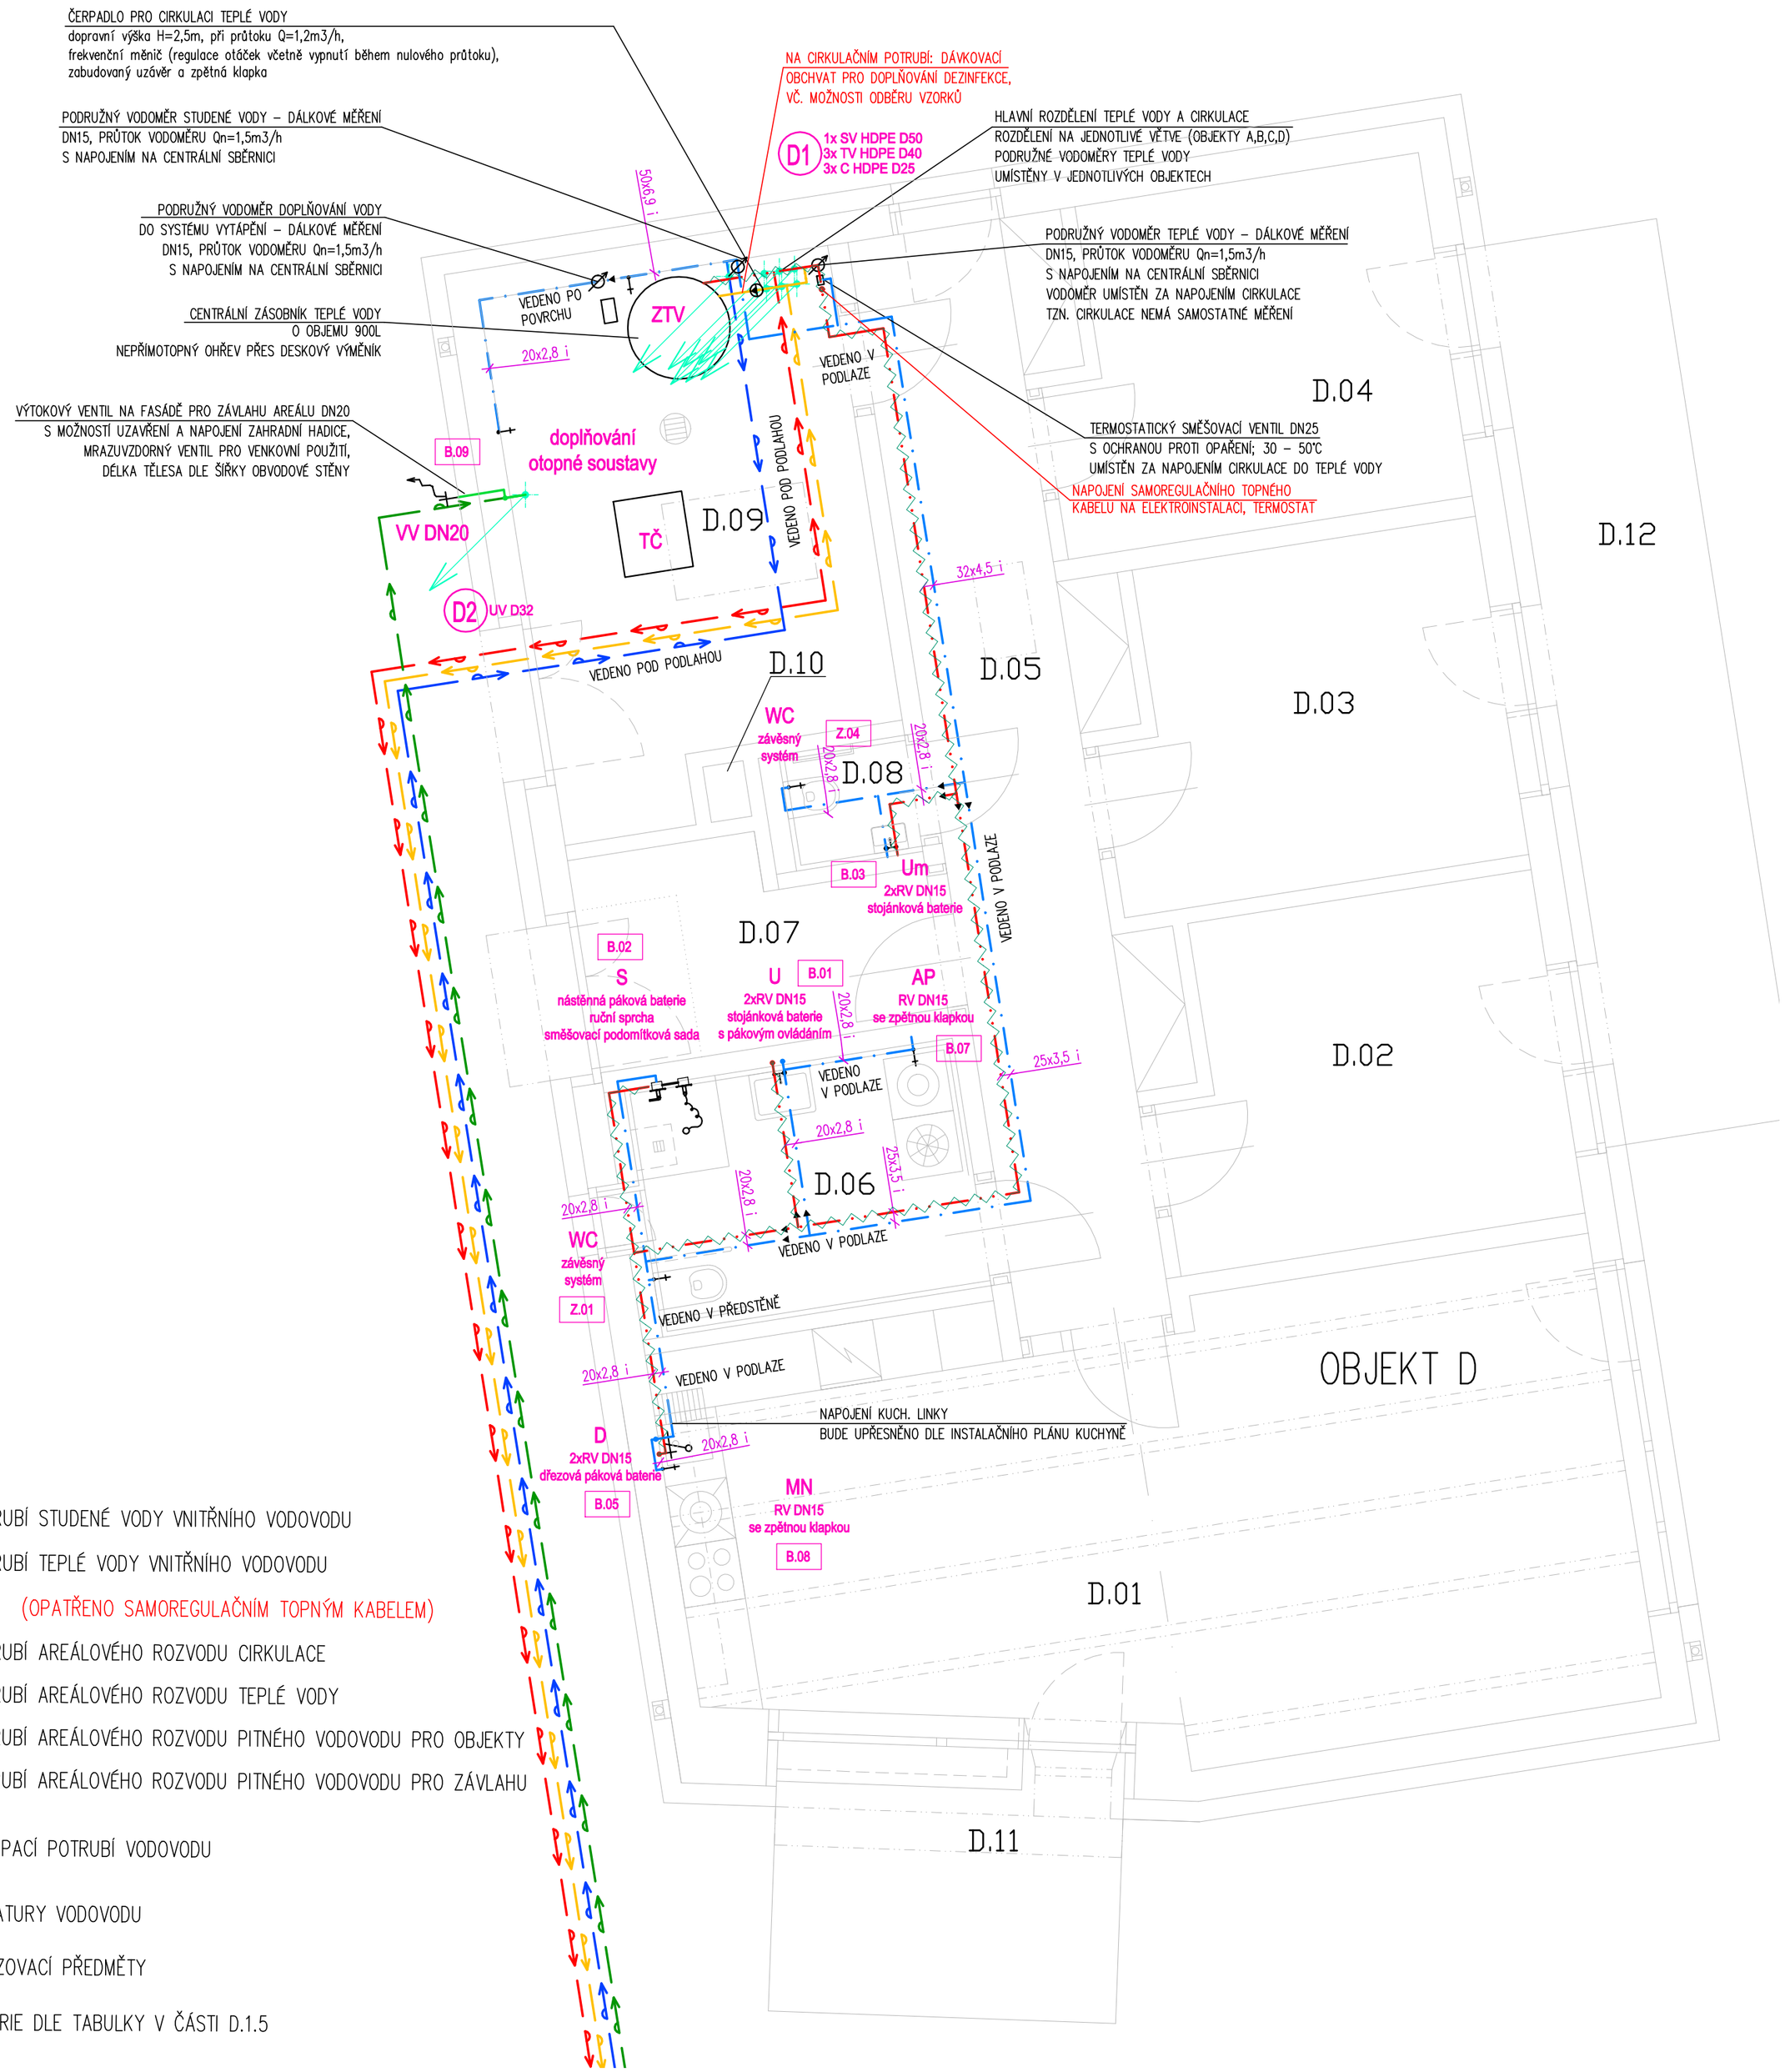

LEGENDA:

- POTRUBÍ STUDENÉ VODY VNITŘNÍHO VODOVODU
- POTRUBÍ TEPLÉ VODY VNITŘNÍHO VODOVODU
  (OPATŘENO SAMOREGULAČNÍM TOPNÝM KABELEM)
- POTRUBÍ AREÁLOVÉHO ROZVODU CIRKULACE
- POTRUBÍ AREÁLOVÉHO ROZVODU TEPLÉ VODY
- POTRUBÍ AREÁLOVÉHO ROZVODU PITNÉHO VODOVODU PRO OBJEKTY
- POTRUBÍ AREÁLOVÉHO ROZVODU PITNÉHO VODOVODU PRO ZÁVLAHU
- V1 SV TV C — STOUPACÍ POTRUBÍ VODOVODU
- ARMATURY VODOVODU
- WC — ZAŘIZOVACÍ PŘEDMĚTY
- B.01 — BATERIE DLE TABULKY V ČÁSTI D.1.5

OBJEKT D – TABULKA MÍSTNOSTÍ 1.NP

Č.M.	POPIS MÍSTNOSTI	m²	ÚPRAVY POVRCHU PODLAHY
D.01	OBÝVACÍ POKOJ S KUCHYŇSKÝM KOUTEM	39,0	dřevěná vícevrstvá lamela (μ min. 0,5)
D.02	LOŽNICE	12,9	dřevěná vícevrstvá lamela (μ min. 0,5)
D.03	LOŽNICE	12,8	dřevěná vícevrstvá lamela (μ min. 0,5)
D.04	LOŽNICE	12,9	dřevěná vícevrstvá lamela (μ min. 0,5)
D.05	CHODBA	19,2	dřevěná vícevrstvá lamela (μ min. 0,5)
D.06	KOUPELNA	8,3	spárovaná keramická dlažba (úhel skluzu min.18° chůze bosou nohou)
D.07	ZÁDVEŘÍ	6,3	spárovaná keramická dlažba/čistící rohož (μ min. 0,5 za mokra)
D.08	WC	1,6	spárovaná keramická dlažba (μ min. 0,5 za mokra)
D.09	TECHNICKÁ MÍSTNOST	17,3	spárovaná keramická dlažba (μ min. 0,5 za mokra)
D.10	INSTALAČNÍ PROSTOR	0,2	roznášecí vrstva bez úpravy
CELKEM UŽITNÁ PLOCHA UVNITŘ OBJEKTU		130,5	
D.11	TERASA SPOLEČNÁ	8,5	masiv. dřevěná protiskluz. teras. prkna na podložkách (μ min. 0,5 za mokra)
D.12	TERASA K LOŽNICÍM	15,7	masiv. dřevěná protiskluz. teras. prkna na podložkách (μ min. 0,5 za mokra)
CELKEM VNĚJŠÍ PLOCHY K OBJEKTU		24,2	
PLOCHA CELKEM		154,7	

GENERÁLNÍ PROJEKTANT:

NEUHÄUSL HUNAL

NEUHÄUSL HUNAL s.r.o.
Revoluční 1546/24, 110 00 Praha
+420 728 569 079, +420 732 317 927
www.neuhausl hunal.cz
IČ 08999716

HIP: Ing. arch. Matěj Hunal

PROJEKTANT ČÁSTI PD:

Růžička a partneři, s.r.o.
Schöfflerova 32/2050, Praha 3, 130 00
tel. +420 284 862 752, fax +420 284 862 753
www.tomrose.cz
IČO: 25063031

ZODPOVĚDNÝ PROJEKTANT: Ing. Tomáš Růžička

VYPRACOVAL: Ing. Adam Cink

STAVBA: **VÝSTAVBA CHRÁNĚNÉHO BYDLENÍ V NOVÉ PACE**
Na Vyšehradě 1205, 509 01 Nová Paka

STUPEŇ: DPS

ČÁST PD: D.1.4.2

DATUM: 08/2023

MĚŘÍTKO: 1:50

STAVEBNÍK: Královehradecký kraj
Pivovarské náměstí 1245, 500 03 Hradec Králové

PARÉ:

Č. VÝKRESU: 006

OBSAH: **PŮDORYS VODOVODU - OBJEKT D**