
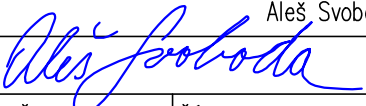
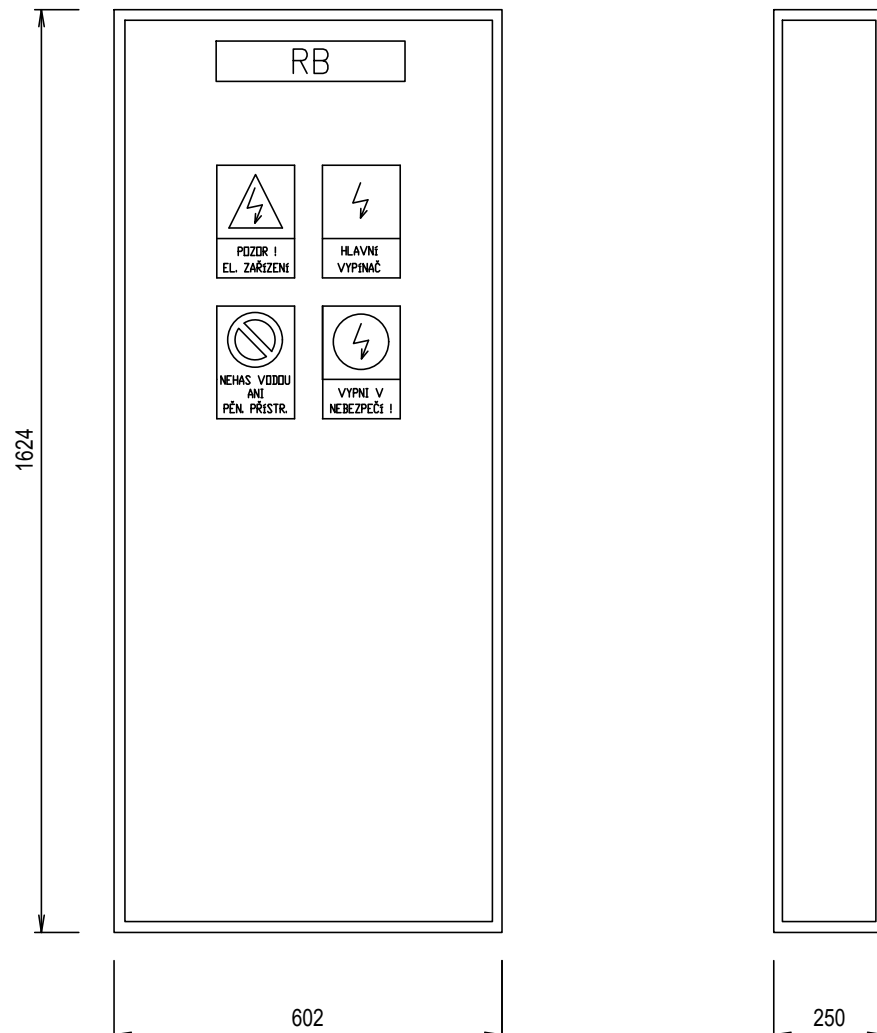


GENERÁLNÍ PROJEKTANT:			
NEUHÄUSL HUNAL NEUHÄUSL HUNAL s.r.o. Revoluční 1546/24, 110 00 Praha +420 728 569 079, +420 732 317 927 www.neuhauslhunal.cz IČ 08999716	HIP: Ing. arch. Matěj Hunal		
PROJEKTANT ČÁSTI PD:			
 ELEKTROPRO® PROJEKTOVÁNÍ ELEKTROINSTALACÍ Za Dvorem 477, Budyně n/O, 41118 www.elektropro.cz, tel. +420 606236236 IČO: 88682145	ZODPOVĚDNÝ PROJEKTANT: Aleš Svoboda		
	VYPRACOVAL: Aleš Svoboda		
			
STAVBA:	VÝSTAVBA CHRÁNĚNÉHO BYDLENÍ V NOVÉ PACE Na Vyšehradě 1205, 509 01 Nová Paka	STUPEŇ: DPS DATUM: 8/2023	ČÁST PD: D.1.4.5 MĚŘÍTKO: –
STAVEBNÍK:	Královohradecký kraj Pivovarské náměstí 1245, 500 03 Hradec Králové	PARÉ:	Č. VÝKRESU:
OBSAH:	ROZVADĚČ RB		D.1.4.5.29



Pi = 18,6 kW
PS = 6,2 kW

- | | | |
|----|------------------------------|--|
| 1 | OZNAČENÍ ROZVADĚČE: | RB |
| 2 | ELEKTRICKÉ NAPÁJENÍ: | 3/N/PE ~ 400/230V
1/N/PE ~ 230V |
| 3 | FREKVENCE A TOLERANCE: | 50Hz, -1, +1% |
| 4 | PŘÍVODY: | SPODEM |
| 5 | VÝVODY VRCHEM: | VRCHEM |
| 6 | STŘEDNÍ VODIČ: | ANO |
| 7 | MAXIMÁLNÍ ZKRATOVÝ PROUD: | 6 kA |
| 8 | MAXIMÁLNÍ TEPLOTA OKOLÍ: | 40°C |
| 9 | MINIMÁLNÍ TEPLOTA OKOLÍ: | +5°C |
| 10 | MAXIMÁLNÍ RELATIVNÍ VLHKOST: | 80% |
| 11 | PROSTŘEDÍ: | VNITŘNÍ, SUCHÉ |
| 12 | CELKOVÝ STUPEŇ OCHRANY: | IP54/20 |
| 13 | NUTNÝ ZADNÍ PŘÍSTUP: | NE |
| 14 | BARVA: | RAL 7035 |
| 15 | JAZYK: | ČEŠTINA |
| 16 | POČET NUTNÝCH PODSTAVCŮ: | 0 |
| 17 | ZVLÁŠTNÍ POŽADAVKY: | KOMPLETNÍ DODÁVKA NÁSTĚNNÉHO ROZVADĚČE
+ KAPSA NA DOKUMENTACI, VLOŽKA
SET UPEVNĚNÍ NA STĚNU, PLASTOVÉ PANELE |
| 18 | TYP: | – |
| 19 | ÚDRŽBA: | PRAVIDELNÁ |
| 20 | POČET MODULŮ: | 231 |
| 21 | TECH. PARAMETRY: | HMOTNOST NETTO 52,7kg, ZTRÁT. VÝKON 445W |


POZNÁMKA :

KONSTRUKČNÍ ŘEŠENÍ VČETNĚ DIMENZOVÁNÍ PROVEDE VÝROBCE ROZVADĚČE
PŘÍSTROJE V ROZVADĚČÍCH JSOU UVEDENY
JAKO REFERENČNÍ TYPY NAVRŽENÉ KVALITY
ROZVADĚČ JE PROVEDEN V NORMÁLNÍM PROVEDENÍ BEZ POŽÁRNÍ ODOLNOSTI
VŠECHNY PŘÍSTROJE VYDRÁTOVAT NA SVORKY NA NEJVYŠŠÍ DIN LIŠTĚ V ROZVADĚČI

ROZVADĚČ OPATŘIT TABULKOU DLE ČSN ISO 3864 (kombinovaná tabulka NB.3.01, B.1.4):
POZOR – ELEKTRICKÉ ZAŘÍZENÍ, NEHAS VODOU ANI PĚNOVÝMI PŘÍSTROJI.

HLAVNÍ VYPÍNAČ OZNAČIT (tabulka NB.2.21 A NB.4.61):
VYPNI V NEBEZPEČÍ, Hlavní vypínač.

AKCE: VÝSTAVBA CHRÁNĚNÉHO BYDLNÍ V NOVÉ PACE Na Vyšehradě 1205, 509 01 Nová Paka	ZPRACOVATEL ČÁSTI: ELEKTROPRO Elektropro - Aleš Svoboda Za Dvorem 477, Budyně n/O, 411 18 IČ: 88682145, www.elektropro.cz, info@elektropro.cz	DATUM: 08/2023	VYPRACOVAL: A. Svoboda	STUPEŇ: DPS	LIST: 02
DÍL: D.1.4.5 – Silnoproudá a slaboproudá elektrotechnika a hromosvody	NÁZEV VÝKRESU: ROZVADĚČ RB	VÝKRES Č.: D.1.4.5.29	KONTROLOVAL: A. Svoboda	REV: 00	LISTŮ: 15

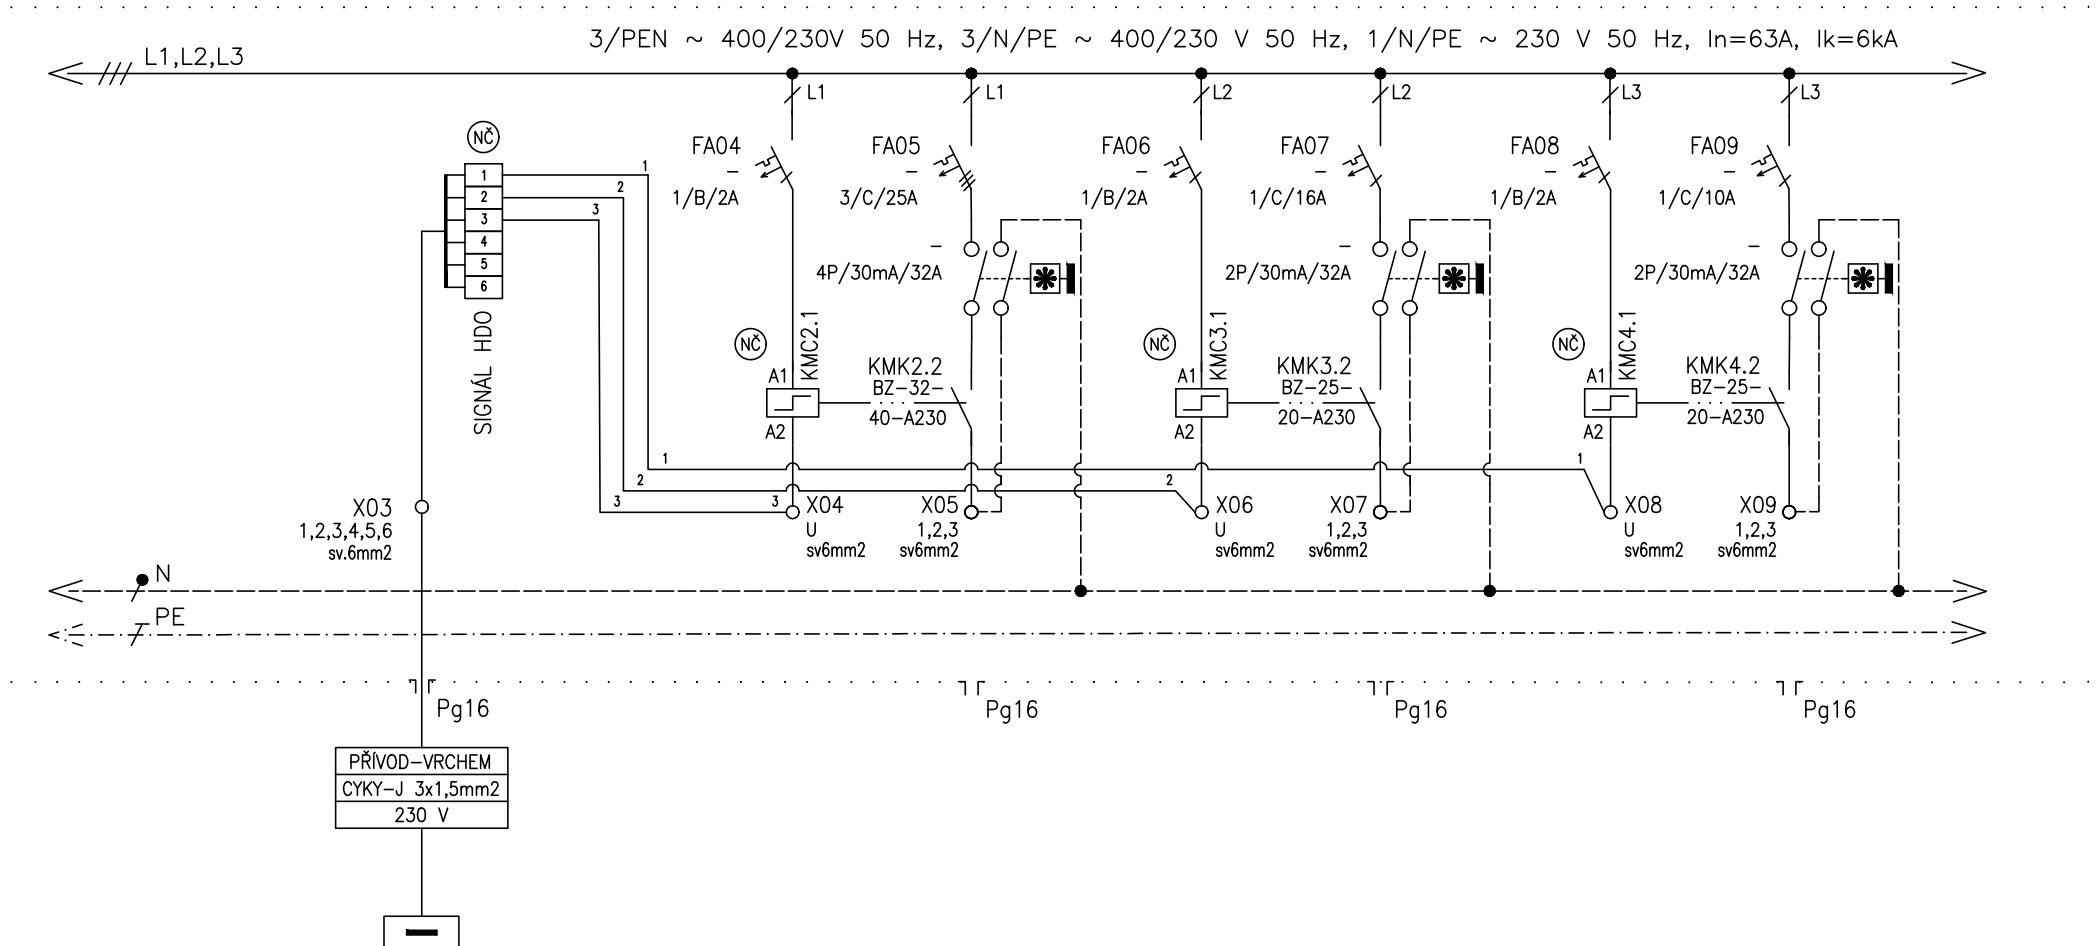

ČÍSLO VÝVODU
POPIS
POPIS
OZNAČENÍ SPOTŘEBIČE


06
PŘÍVOD SIGNÁLU HDO
Z ROZVADĚČE
ER1

07
REZERVA

08
REZERVA

09
REZERVA

AKCE: VÝSTAVBA CHRÁNĚNÉHO BYDLNÍ V NOVÉ PACE Na Vyšehradě 1205, 509 01 Nová Paka	ZPRACOVATEL ČÁSTI: ELEKTROPRO Elektropro - Aleš Svoboda Za Dvorem 477, Budyně n/O, 411 18 IČ: 88682145, www.elektropro.cz, info@elektropro.cz	DATUM: 08/2023	VYPRACOVAL: A. Svoboda	STUPEŇ: DPS	LIST: 04
DÍL: D.1.4.5 – Silnoproudá a slaboproudá elektrotechnika a hromosvody	NÁZEV VÝKRESU: ROZVÁDĚČ RB	VÝKRES Č.: D.1.4.5.29	KONTROLOVAL: A. Svoboda	REV: 00	LISTŮ: 15

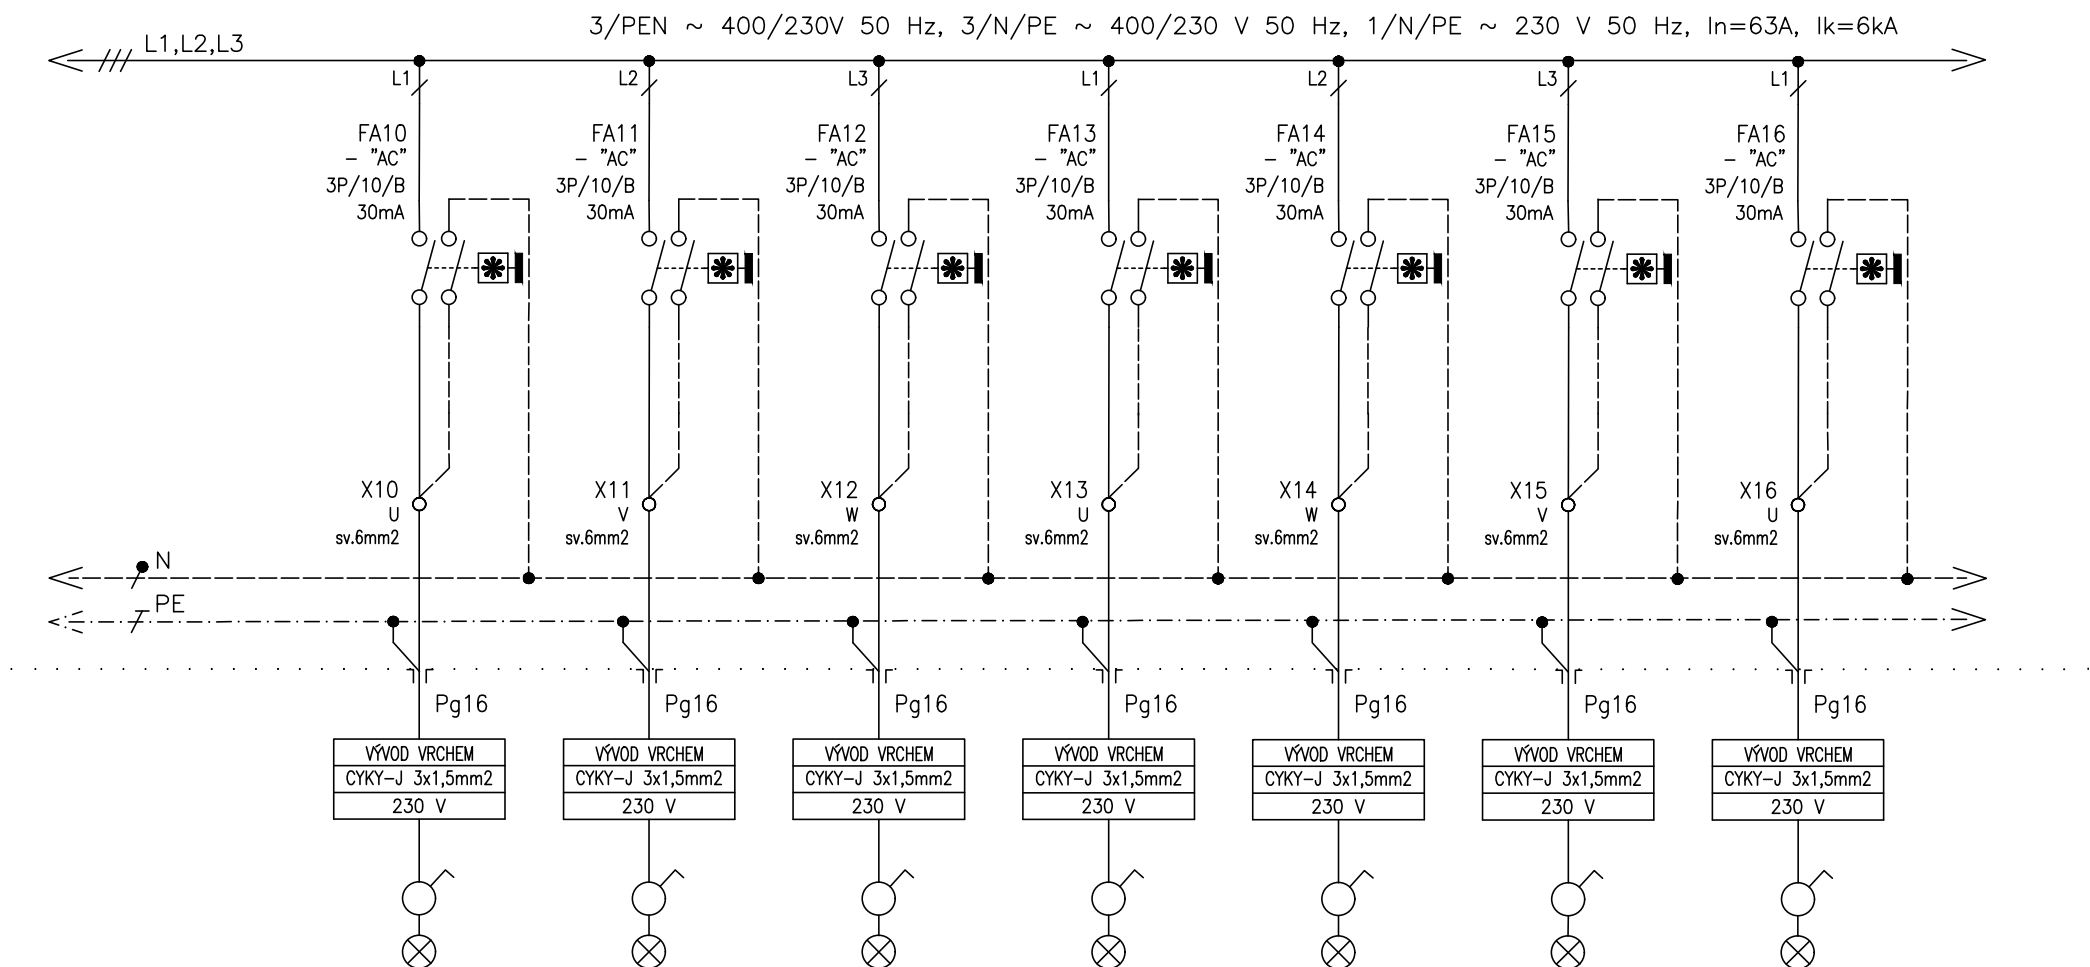

ČÍSLO VÝVODU
POPIS
POPIS
OZNAČENÍ SPOTŘEBIČE

10
VÝVOD VRCHEM OSVĚTLENÍ
OKRUH S1
-

11
VÝVOD VRCHEM OSVĚTLENÍ
OKRUH S2
-

12
VÝVOD VRCHEM OSVĚTLENÍ
OKRUH S3
-


13
VÝVOD VRCHEM OSVĚTLENÍ
OKRUH S4
-

14
VÝVOD VRCHEM OSVĚTLENÍ
OKRUH S5
-

15
VÝVOD VRCHEM OSVĚTLENÍ
OKRUH S6
-

16
VÝVOD VRCHEM OSVĚTLENÍ
OKRUH S7
-

AKCE: VÝSTAVBA CHRÁNĚNÉHO BYDLNÍ V NOVÉ PACE Na Vyšehradě 1205, 509 01 Nová Paka	ZPRACOVATEL ČÁSTI: ELEKTROPRO Elektropro - Aleš Svoboda Zo Dvorem 477, Budyně n/O, 411 18 IČ: 88682145, www.elektropro.cz, info@elektropro.cz	DATUM: 08/2023	VYPRACOVAL: A. Svoboda	STUPEŇ: DPS	LIST: 05
DÍL: D.1.4.5 - Silnoproudá a slaboproudá elektrotechnika a hromosvody	NÁZEV VÝKRESU: ROZVÁDĚČ RB	VÝKRES Č.: D.1.4.5.29	KONTROLOVAL: A. Svoboda	REV: 00	LISTŮ: 15

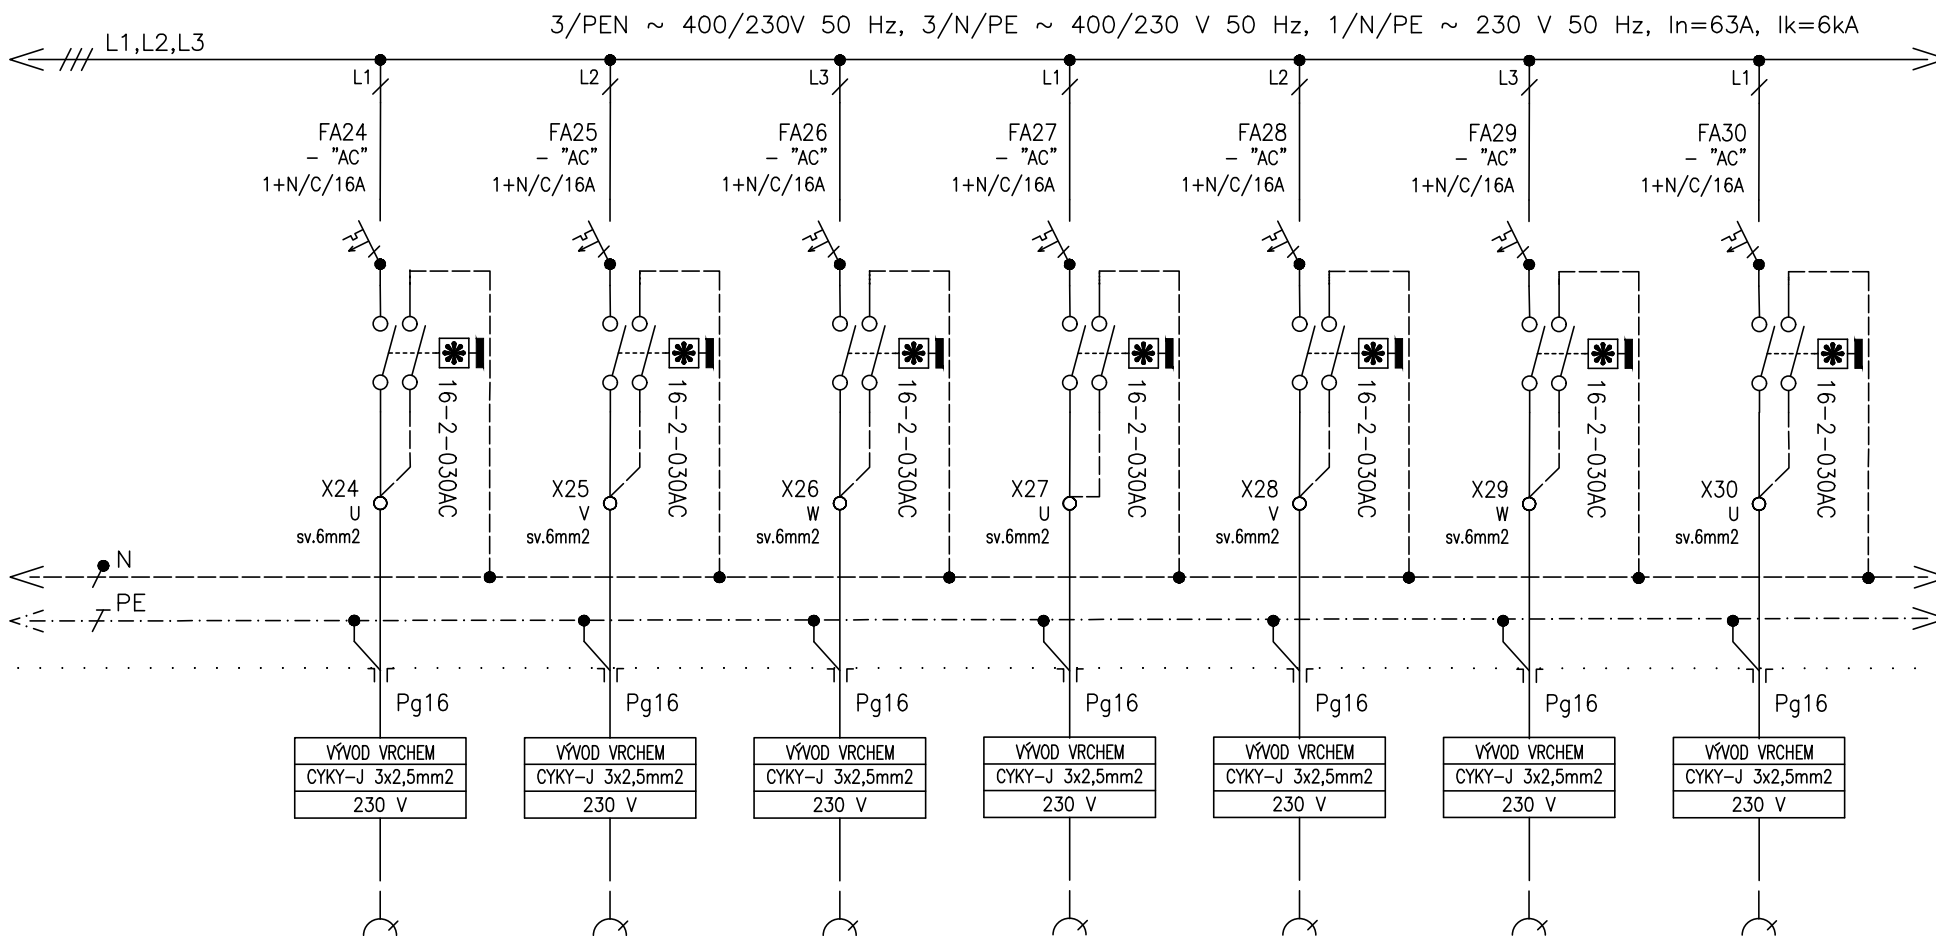

ČÍSLO VÝVODU
POPIS
POPIS
OZNAČENÍ SPOTŘEBIČE

24
VÝVOD VRCHÉM ZÁSUVKOVÝ
OKRUH Z1
-

25
VÝVOD VRCHÉM ZÁSUVKOVÝ
OKRUH Z2
-

26
VÝVOD VRCHÉM ZÁSUVKOVÝ
OKRUH Z3
-

27
VÝVOD VRCHÉM ZÁSUVKOVÝ
OKRUH Z4
-

28
VÝVOD VRCHÉM ZÁSUVKOVÝ
OKRUH Z5
-

29
VÝVOD VRCHÉM ZÁSUVKOVÝ
OKRUH Z6
-

30
VÝVOD VRCHÉM ZÁSUVKOVÝ
OKRUH Z7
-

AKCE: VÝSTAVBA CHRÁNĚNÉHO BYDLNÍ V NOVÉ PACE
Na Vyšehradě 1205, 509 01 Nová Paka

ZPRACOVATEL ČÁSTI: **ELEKTROPRO**
Elektropro - Aleš Svoboda
Žo Dvorem 477, Budyší ný0, 411 18
IČ: 88682145, www.elektropro.cz, info@elektropro.cz

DATUM:
08/2023

VYPRACOVAL:
A. Svoboda

STUPEŇ:
DPS

LIST:
07

DÍL:
D.1.4.5 – Silnoproudá a slaboproudá elektrotechnika a hromosvody


NÁZEV VÝKRESU:
ROZVÁDĚČ RB

VÝKRES Č.:
D.1.4.5.29

KONTROLOVAL:
A. Svoboda

REV:
00

LISŮ:
15

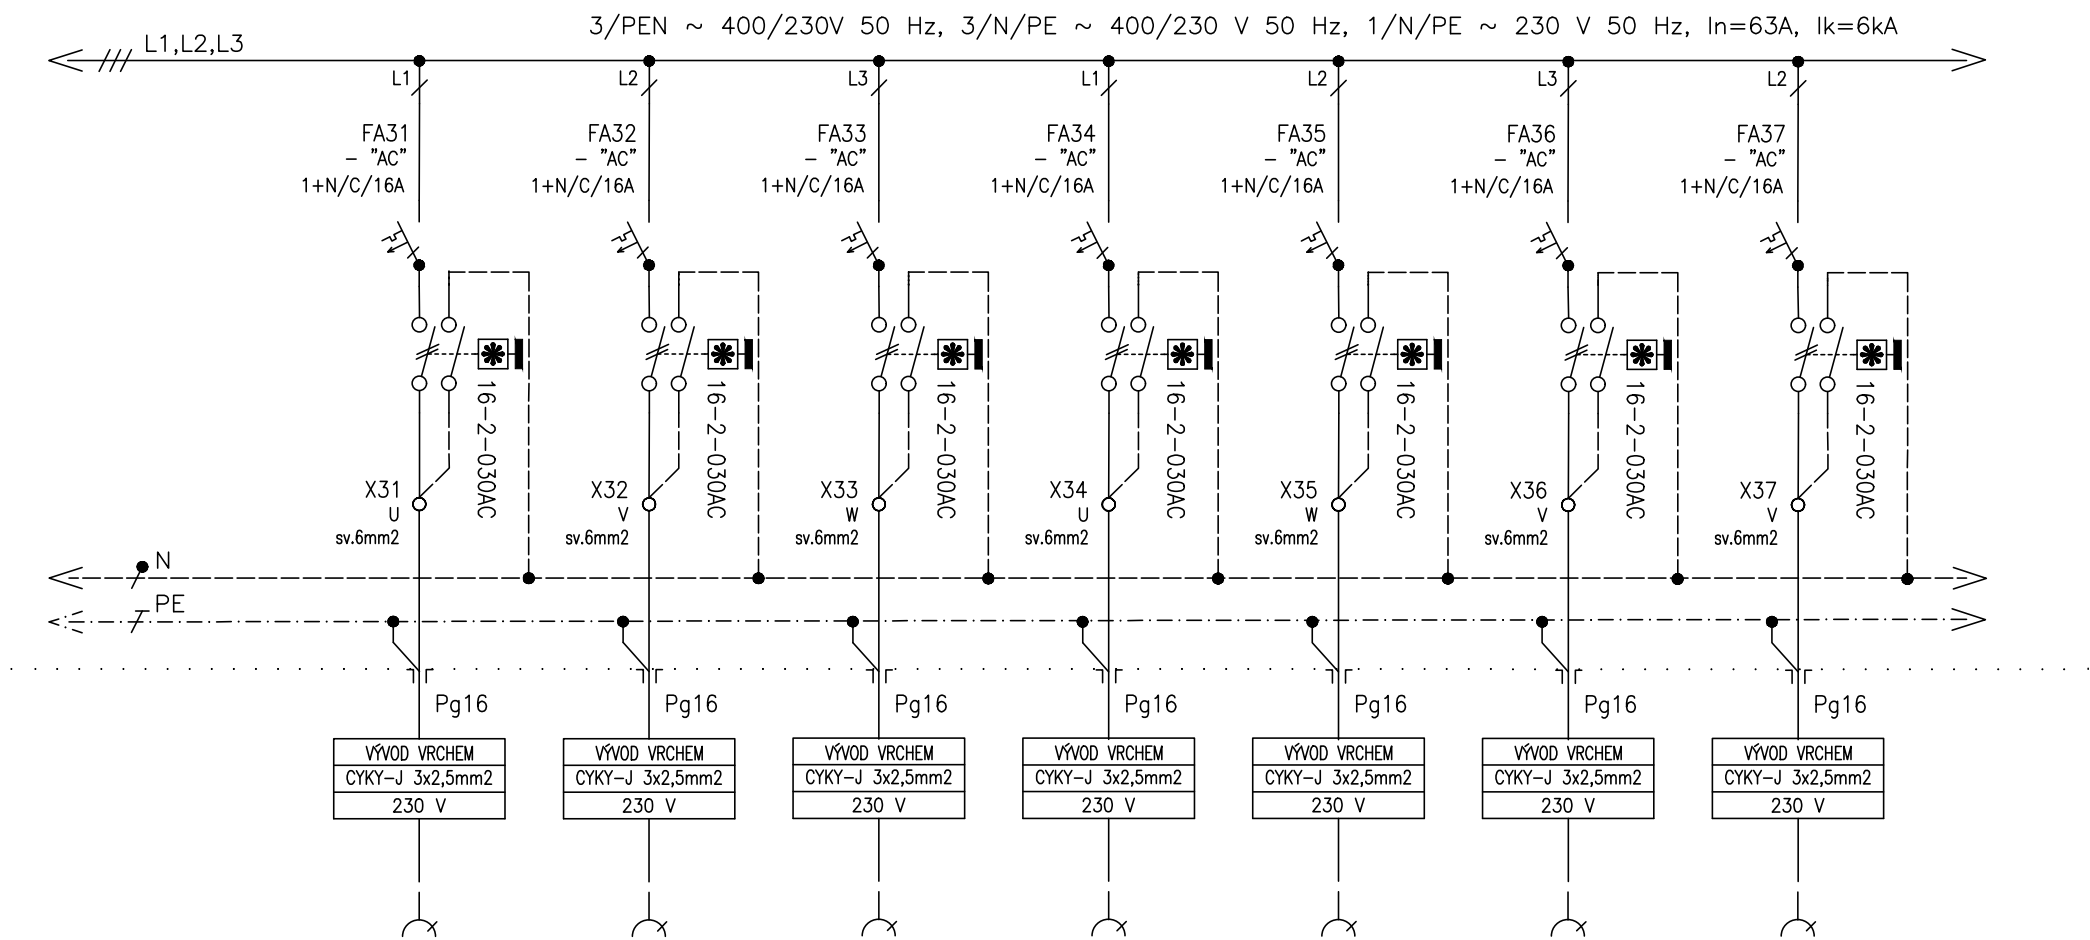

ČÍSLO VÝVODU
POPIS
POPIS
OZNAČENÍ SPOTŘEBIČE

31
VÝVOD VRCHEM ZÁSUVKOVÝ
OKRUH Z8
-

32
VÝVOD VRCHEM ZÁSUVKOVÝ
OKRUH Z9
-

33
VÝVOD VRCHEM ZÁSUVKOVÝ
OKRUH Z10
-

34
VÝVOD VRCHEM ZÁSUVKOVÝ
OKRUH Z11
-

35
VÝVOD VRCHEM ZÁSUVKOVÝ
OKRUH Z12
-

36
VÝVOD VRCHEM ZÁSUVKOVÝ
OKRUH Z13
-

37
VÝVOD VRCHEM ZÁSUVKOVÝ
OKRUH Z14
-

AKCE: VÝSTAVBA CHRÁNĚNÉHO BYDLNÍ V NOVÉ PACE
Na Vyšehradě 1205, 509 01 Nová Paka

ZPRACOVATEL ČÁSTI: ELEKTROPRO
Elektropro - Aleš Svoboda
Zo Dvorem 477, Budyně n/O, 411 18
IČ: 88682145, www.elektropro.cz, info@elektropro.cz

DATUM:
08/2023

VYPRACOVAL:
A. Svoboda

STUPEŇ:
DPS
LIST:
08


DÍL:
D.1.4.5 – Silnoproudá a slaboproudá elektrotechnika a hromosvody

NÁZEV VÝKRESU:
ROZVÁDĚČ RB

VÝKRES Č.:
D.1.4.5.29

KONTROLOVAL:
A. Svoboda

REV:
00
LISTŮ:
15

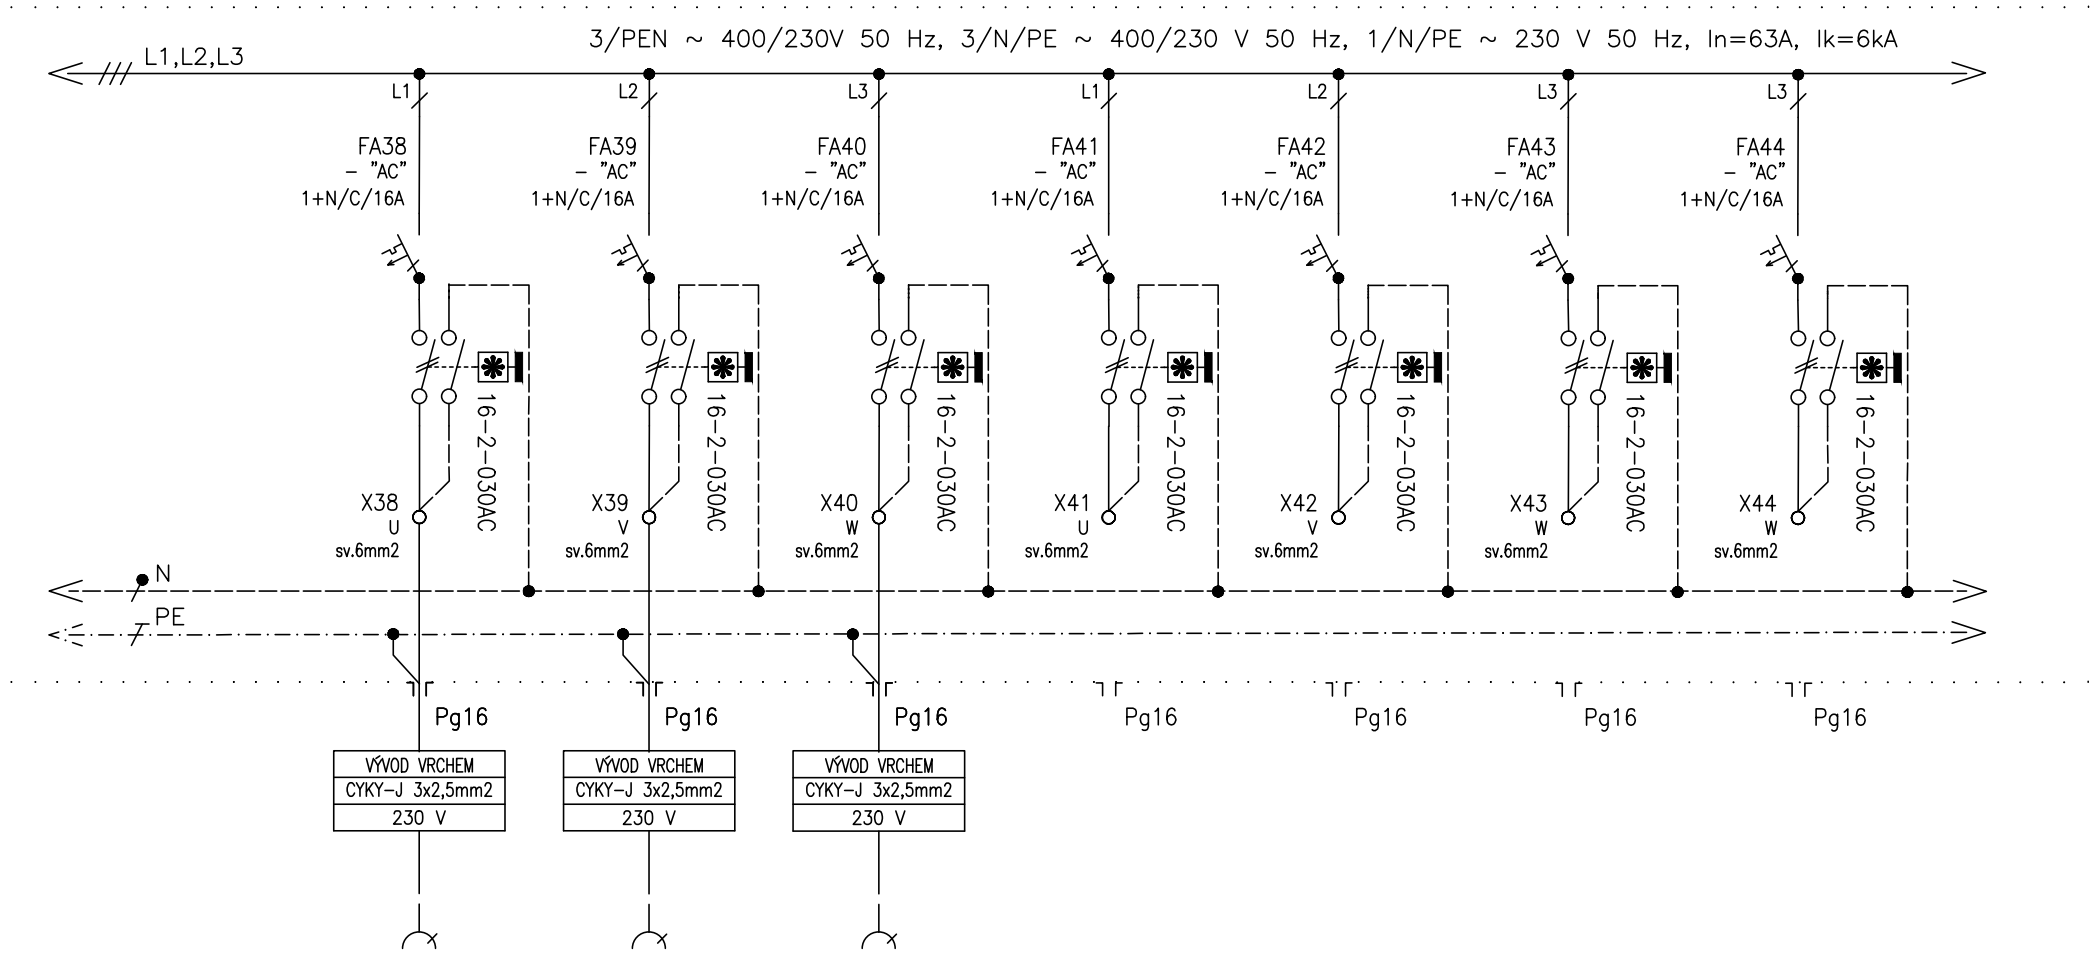

ČÍSLO VÝVODU
POPIS
POPIS
OZNAČENÍ SPOTŘEBIČE

38
VÝVOD VRČHEM ZÁSUVKOVÝ
OKRUH Z15
-

39
VÝVOD VRČHEM ZÁSUVKOVÝ
OKRUH Z16
-

40
VÝVOD VRČHEM ZÁSUVKOVÝ
OKRUH Z17
-

41
REZERVA

42
REZERVA

43
REZERVA

44
REZERVA

AKCE: VÝSTAVBA CHRÁNĚNÉHO BYDLNÍ V NOVÉ PACE
Na Vyšehradě 1205, 509 01 Nová Paka

ZPRACOVATEL ČÁSTI: ELEKTROPRO
Elektropro - Aleš Svoboda
Za Dvorem 477, Budyně n/O, 411 18
IČ: 88682145, www.elektropro.cz, info@elektropro.cz

DATUM:
08/2023

VYPRACOVAL:
A. Svoboda

STUPEŇ:
DPS

LIST:
09

DÍL:
D.1.4.5 – Silnoproudá a slaboproudá elektrotechnika a hromosvody


NÁZEV VÝKRESU:
ROZVÁDĚČ RB

VÝKRES Č.:
D.1.4.5.29

KONTROLOVAL:
A. Svoboda

REV:
00

LISTŮ:
15

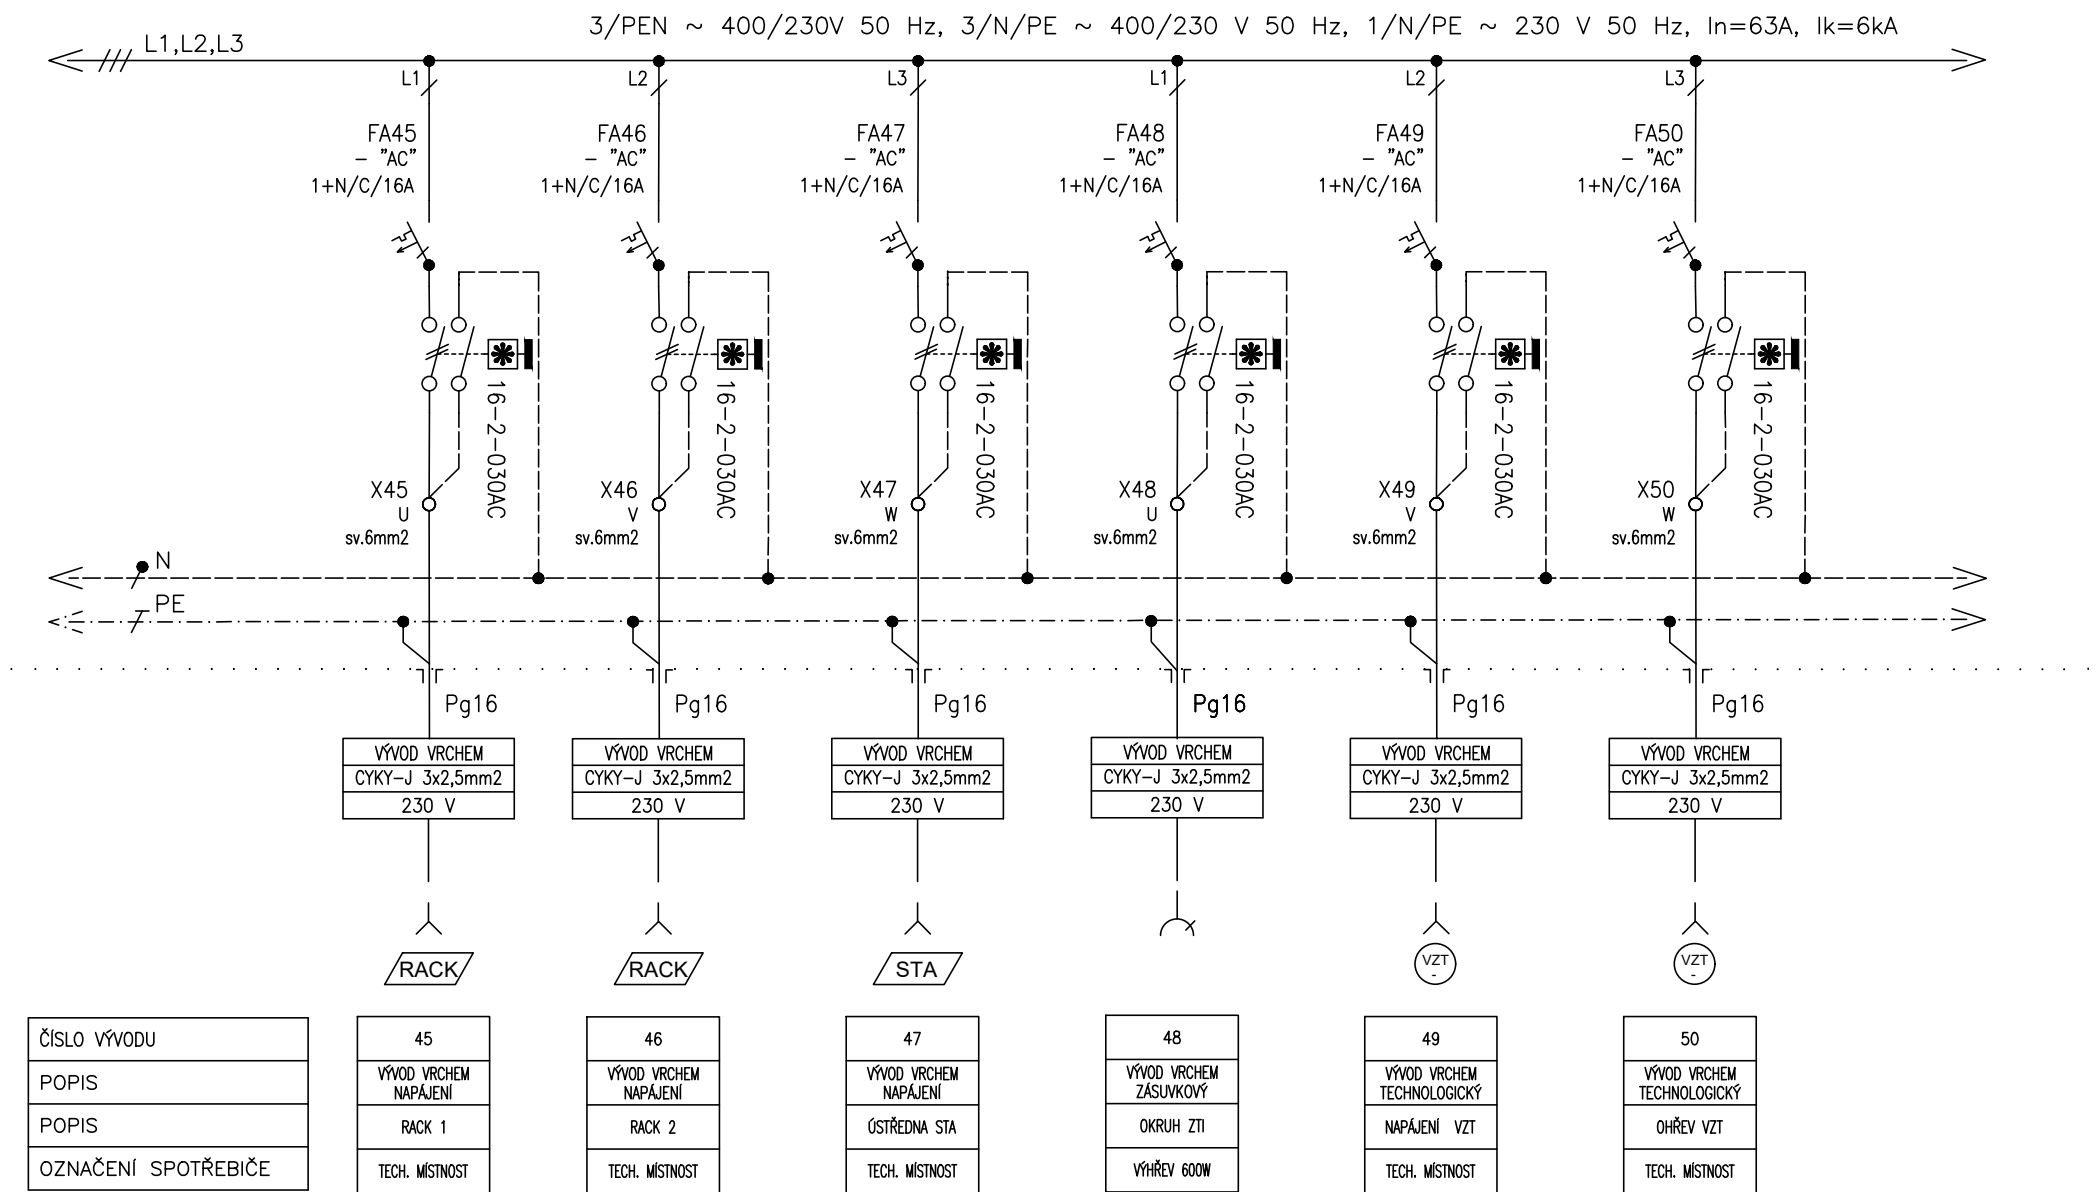

AKCE: VÝSTAVBA CHRÁNĚNÉHO BYDLNÍ V NOVÉ PACE
Na Vyšehradě 1205, 509 01 Nová Paka

ZPRACOVATEL ČÁSTI: ELEKTROPRO
Elektropro - Aleš Svoboda
Za Dvorem 477, Budejň n/Ž, 411 18
IČ: 88682145, www.elektropro.cz, info@elektropro.cz

DATUM:
08/2023

VYPRACOVAL:
A. Svoboda

STUPEŇ:
DPS
LIST:
10


DÍL:
D.1.4.5 – Silnoproudá a slaboproudá elektrotechnika a hromosvody

NÁZEV VÝKRESU:
ROZVÁDĚČ RB

VÝKRES Č.:
D.1.4.5.29

KONTROLOVAL:
A. Svoboda

REV:
00
LISTŮ:
15

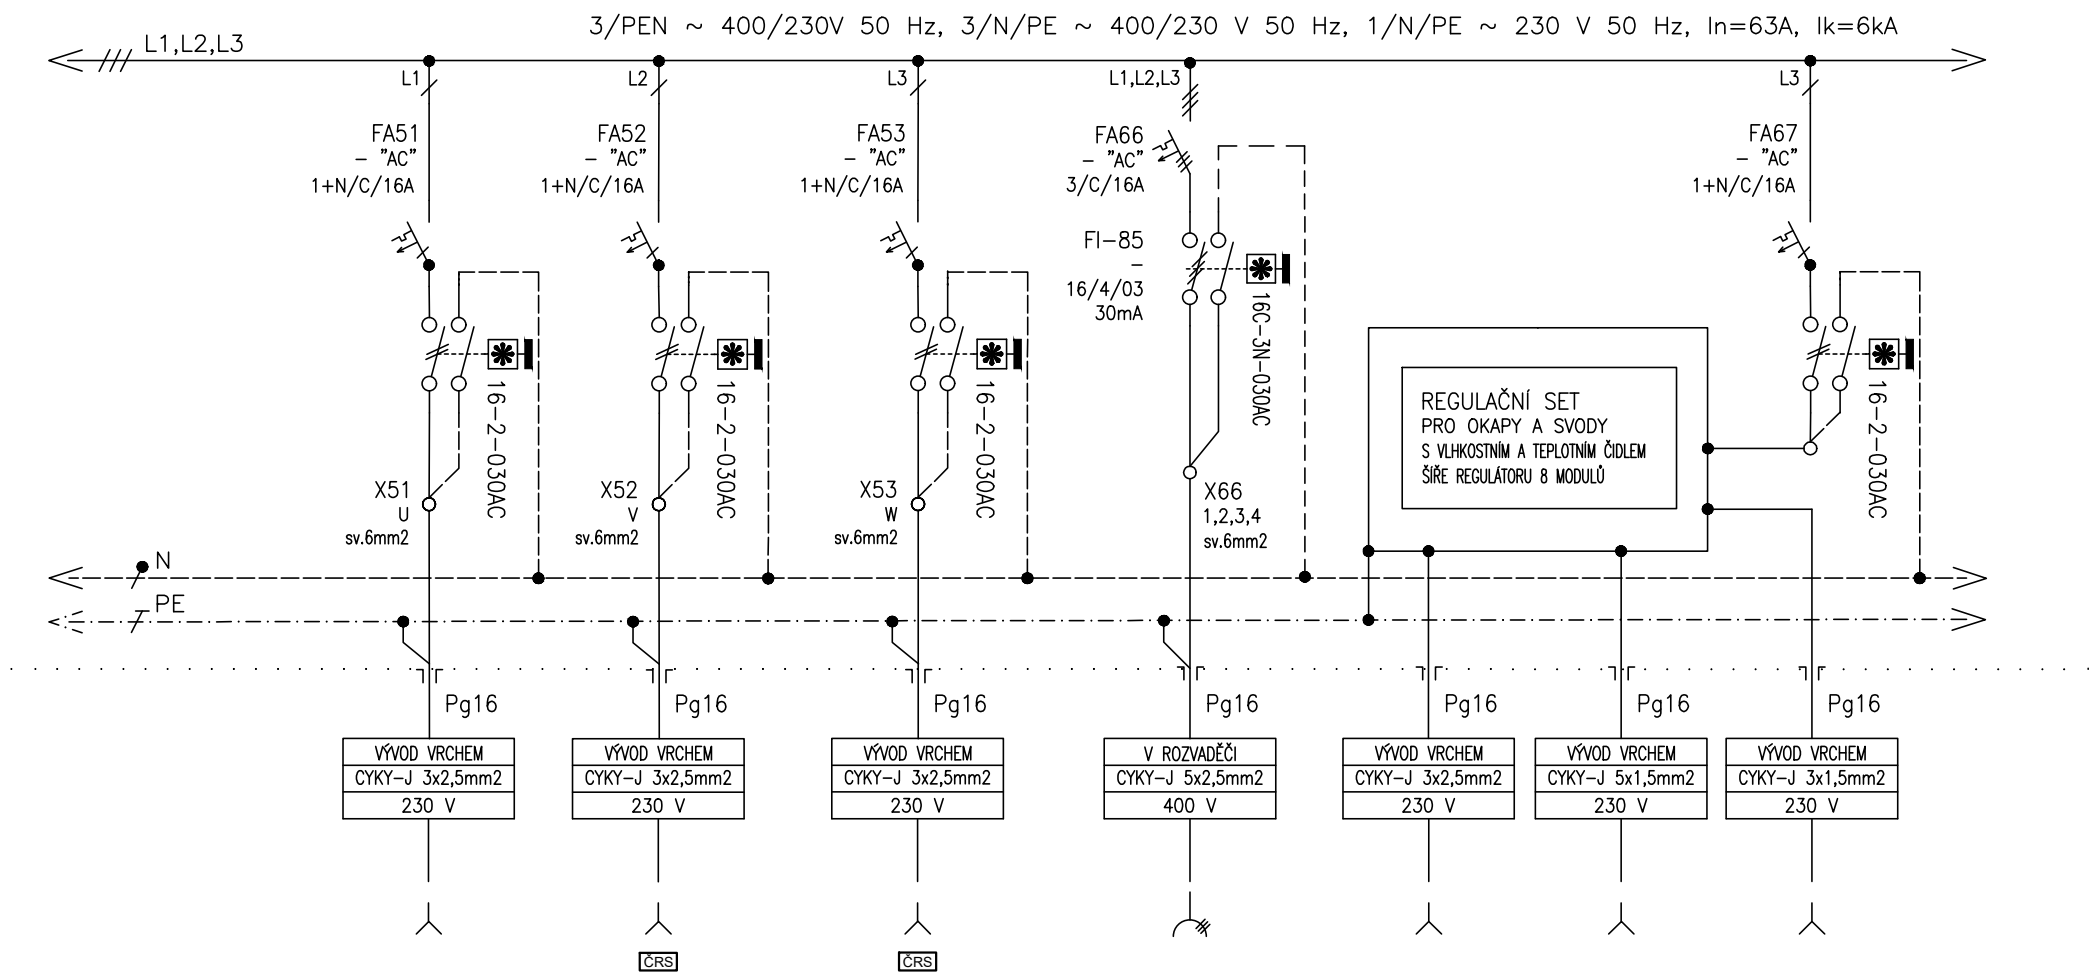

ČÍSLO VÝVODU
POPIS
POPIS
OZNAČENÍ SPOTŘEBIČE

51
VÝVOD VRCHEM NAPÁJENÍ
TOPNÝ ŽEBŘÍK
KOUPELNA

52
VÝVOD VRCHEM TECHNOLOGICKÝ
ČIDLA ROSNÝ BOD
TECH. MÍST + OBÝVÁK

53
VÝVOD VRCHEM TECHNOLOGICKÝ
ČIDLA ROSNÝ BOD
POKOJE

66
NA DIN LIŠTĚ ZÁSUVKOVÝ OKRUH
400V/16A/5P
V ROZVADĚČI

67
VÝVOD VRCHEM 230V/1,35kW
VÝHŘEV OKAPŮ
A SVODŮ OZN. VHS1

68
VÝVOD VRCHEM VHLKOSTNÍ
ČIDLO ESD
OBJEKTU

69
VÝVOD VRCHEM TEPLTNÍ
ČIDLO TFD
OBJEKTU

AKCE: VÝSTAVBA CHRÁNĚNÉHO BYDLNÍ V NOVÉ PACE
Na Vyšehradě 1205, 509 01 Nová Paka

DÍL: D.1.4.5 – Silnoproudá a slaboproudá elektrotechnika a hromosvody

ZPRACOVATEL ČÁSTI: ELEKTROPRO
Elektropro - Aleš Svoboda
Za Dvorem 477, Budyně n/O, 411 18
IČ: 88682145, www.elektropro.cz, info@elektropro.cz

NÁZEV VÝKRESU: ROZVÁDĚČ RB

DATUM: 08/2023

VÝKRES Č.: D.1.4.5.29

VYPRACOVAL: A. Svoboda


KONTROLOVAL: A. Svoboda

STUPEŇ: DPS

REV: 00

LIST: 11

LISTŮ: 15

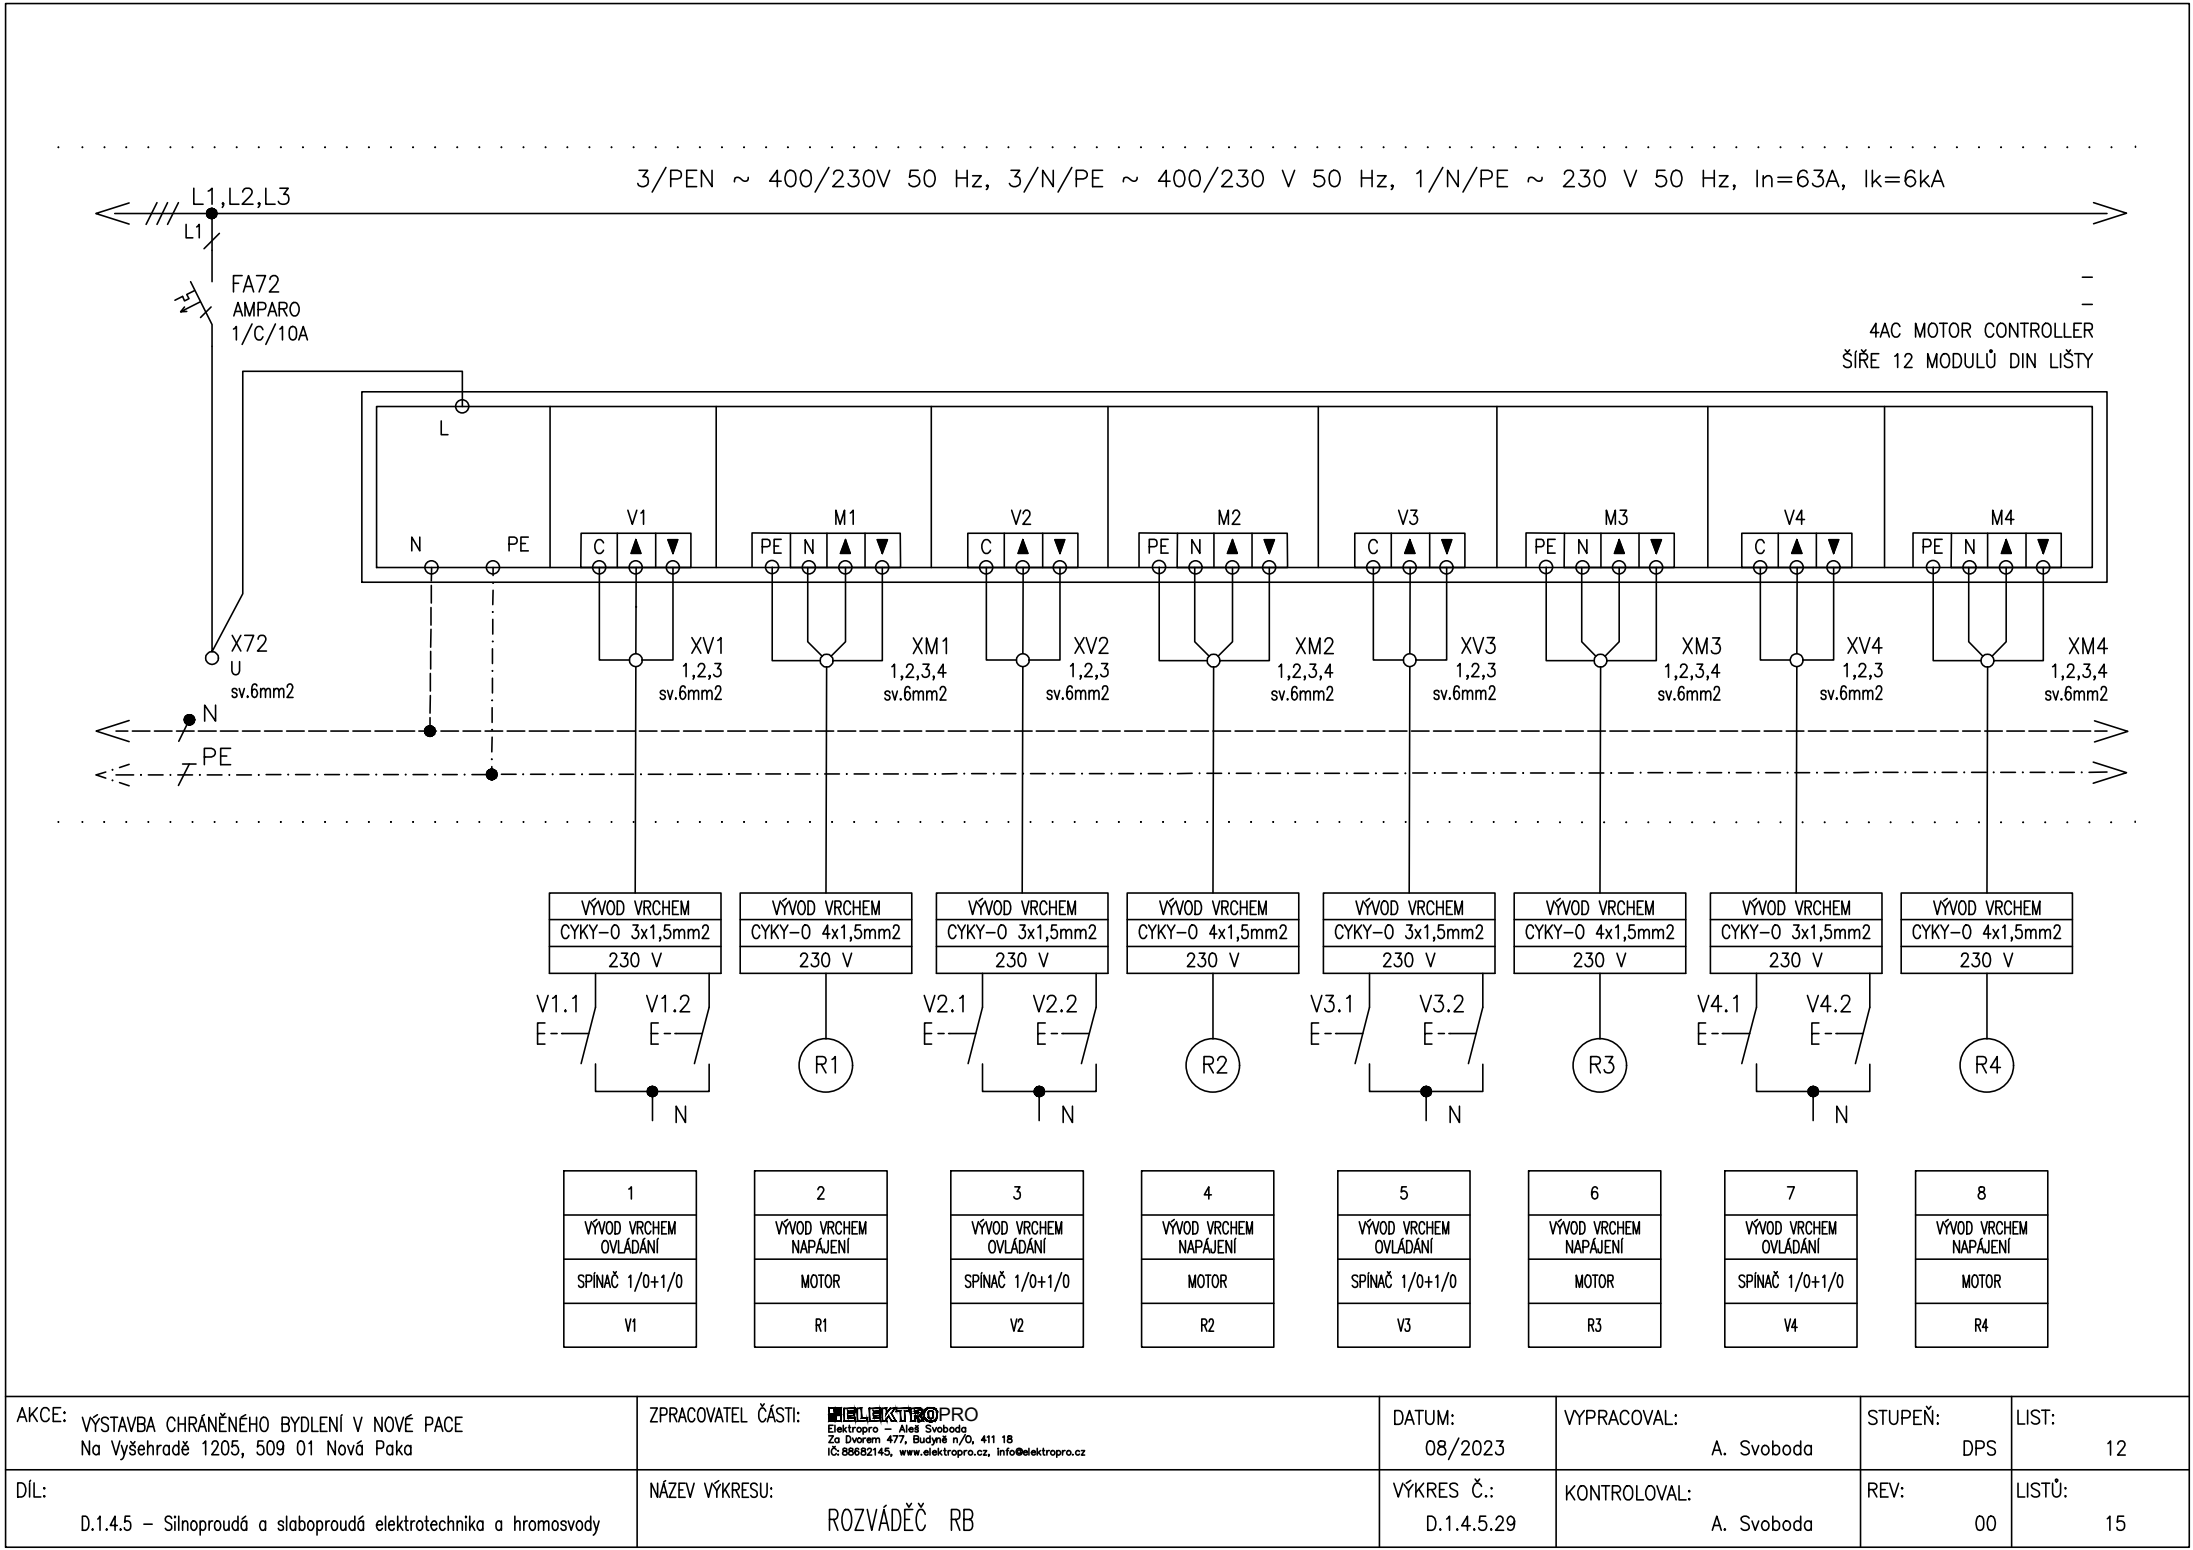


AKCE: VÝSTAVBA CHRÁNĚNÉHO BYDLENÍ V NOVÉ PACE
Na Vyšehradě 1205, 509 01 Nová Paka

DÍL:
D.1.4.5 – Silnoproudá a slaboproudá elektrotechnika a hromosvody


ZPRACOVATEL ČÁSTI: ELEKTROPRO
Elektropro - Aleš Svoboda
Žo Dvorem 477, Budyně n/O, 411 18
IČ: 88682145, www.elektropro.cz, info@elektropro.cz

NÁZEV VÝKRESU:
ROZVÁDĚČ RB

DATUM: 08/2023	VYPRACOVAL: A. Svoboda	STUPEŇ: DPS	LIST: 12
VÝKRES Č.: D.1.4.5.29	KONTROLOVAL: A. Svoboda	REV: 00	LISTŮ: 15

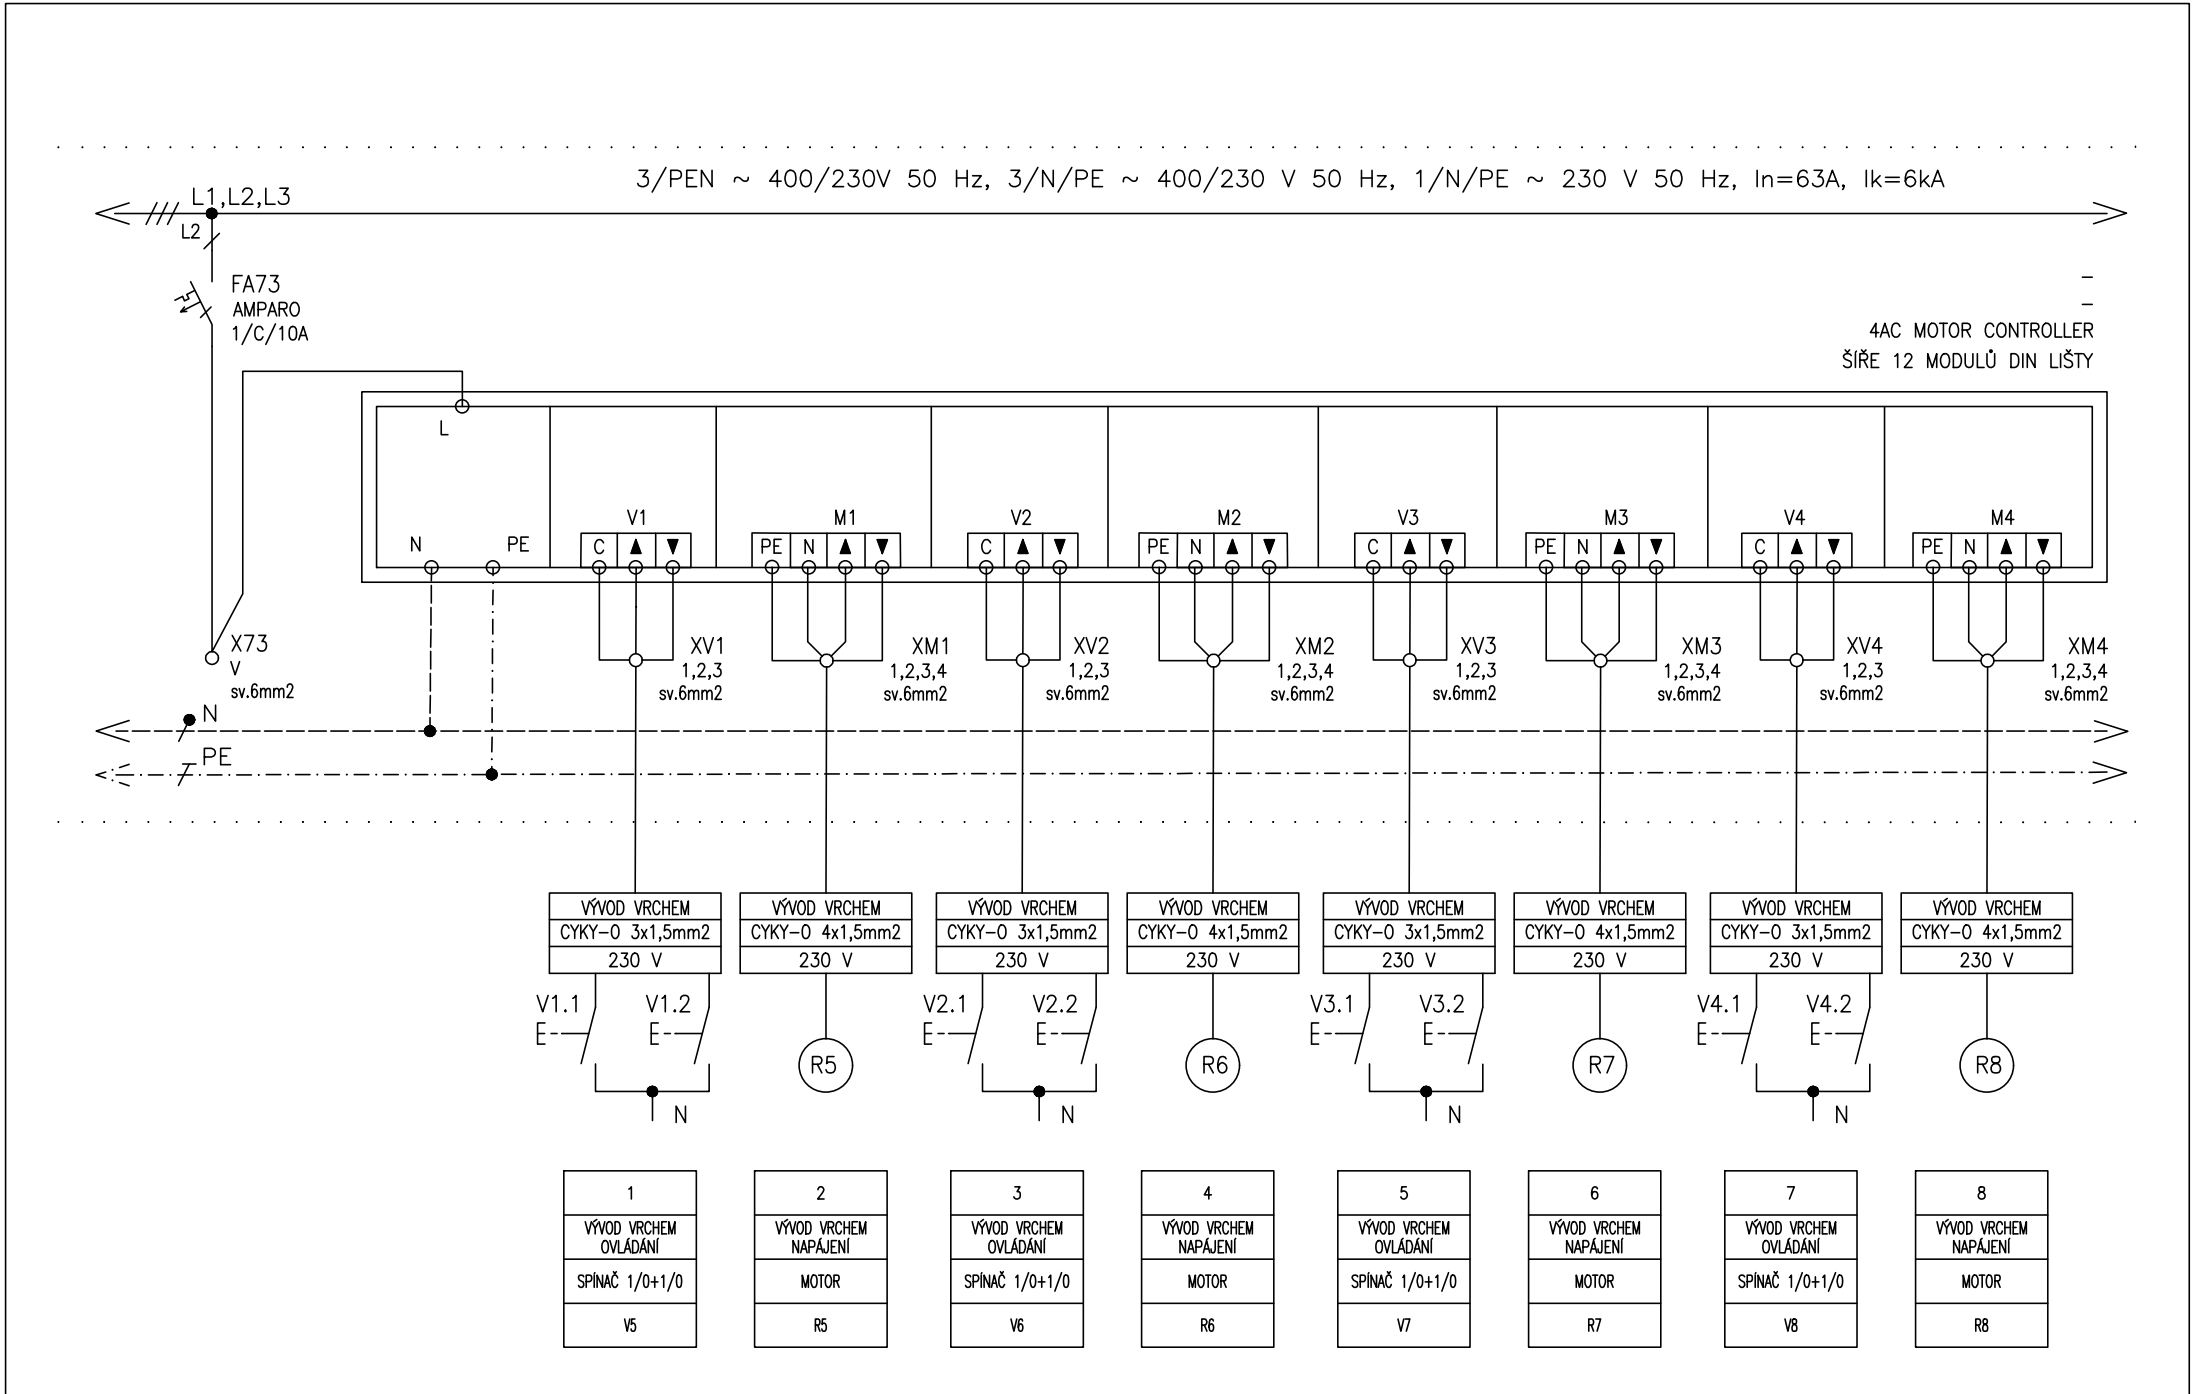

AKCE: VÝSTAVBA CHRÁNĚNÉHO BYDLENÍ V NOVÉ PACE Na Vyšehradě 1205, 509 01 Nová Paka	ZPRACOVATEL ČÁSTI: ELEKTROPRO Elektropro - Aleš Svoboda Žo Dvorem 477, Budyně n/O, 411 18 IČ: 88682145, www.elektropro.cz, info@elektropro.cz	DATUM: 08/2023	VYPRACOVAL: A. Svoboda	STUPEŇ: DPS	LIST: 13
DÍL: D.1.4.5 – Silnoproudá a slaboproudá elektrotechnika a hromosvody	NÁZEV VÝKRESU: ROZVÁDĚČ RB	VÝKRES Č.: D.1.4.5.29	KONTROLOVAL: A. Svoboda	REV: 00	LISTŮ: 15

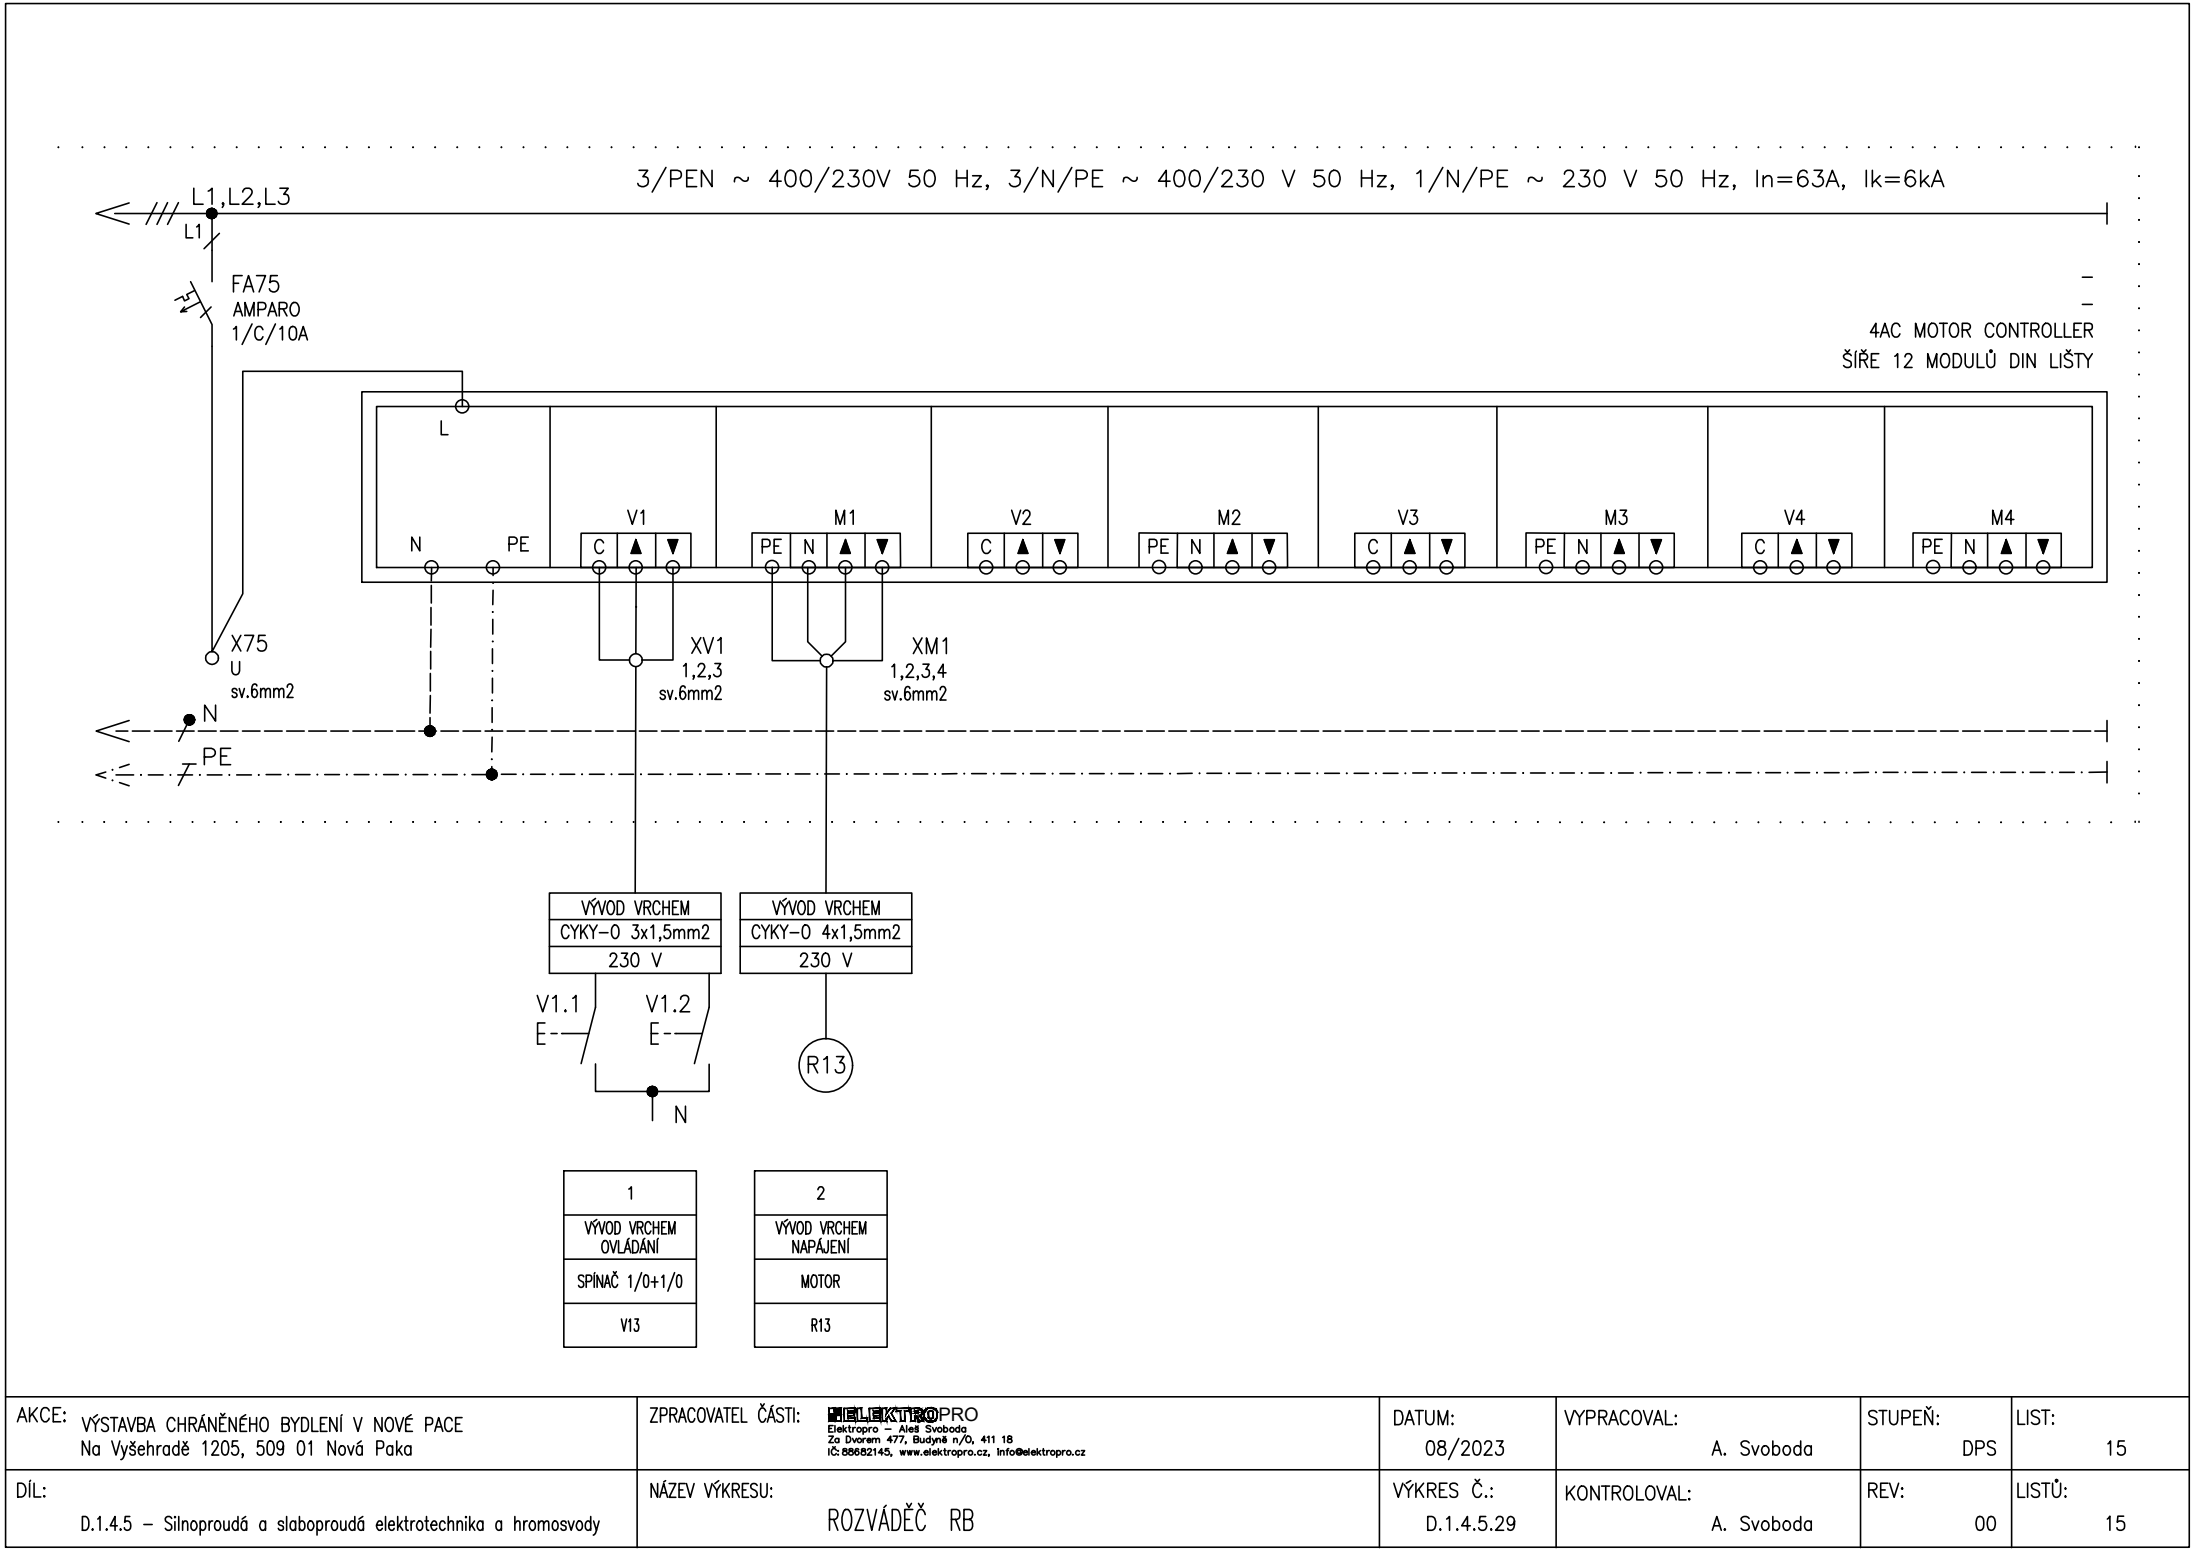

AKCE: VÝSTAVBA CHRÁNĚNÉHO BYDLENÍ V NOVÉ PACE Na Vyšehradě 1205, 509 01 Nová Paka	ZPRACOVATEL ČÁSTI: ELEKTROPRO Elektropro - Aleš Svoboda Žo Dvorem 477, Budyně n/O, 411 18 IČ: 88682145, www.elektropro.cz, info@elektropro.cz	DATUM: 08/2023	VYPRACOVAL: A. Svoboda	STUPEŇ: DPS	LIST: 15
DÍL: D.1.4.5 – Silnoproudá a slaboproudá elektrotechnika a hromosvody	NÁZEV VÝKRESU: ROZVÁDĚČ RB	VÝKRES Č.: D.1.4.5.29	KONTROLOVAL: A. Svoboda	REV: 00	LISTŮ: 15