


A.5_10

MOBILIÁŘ - detail

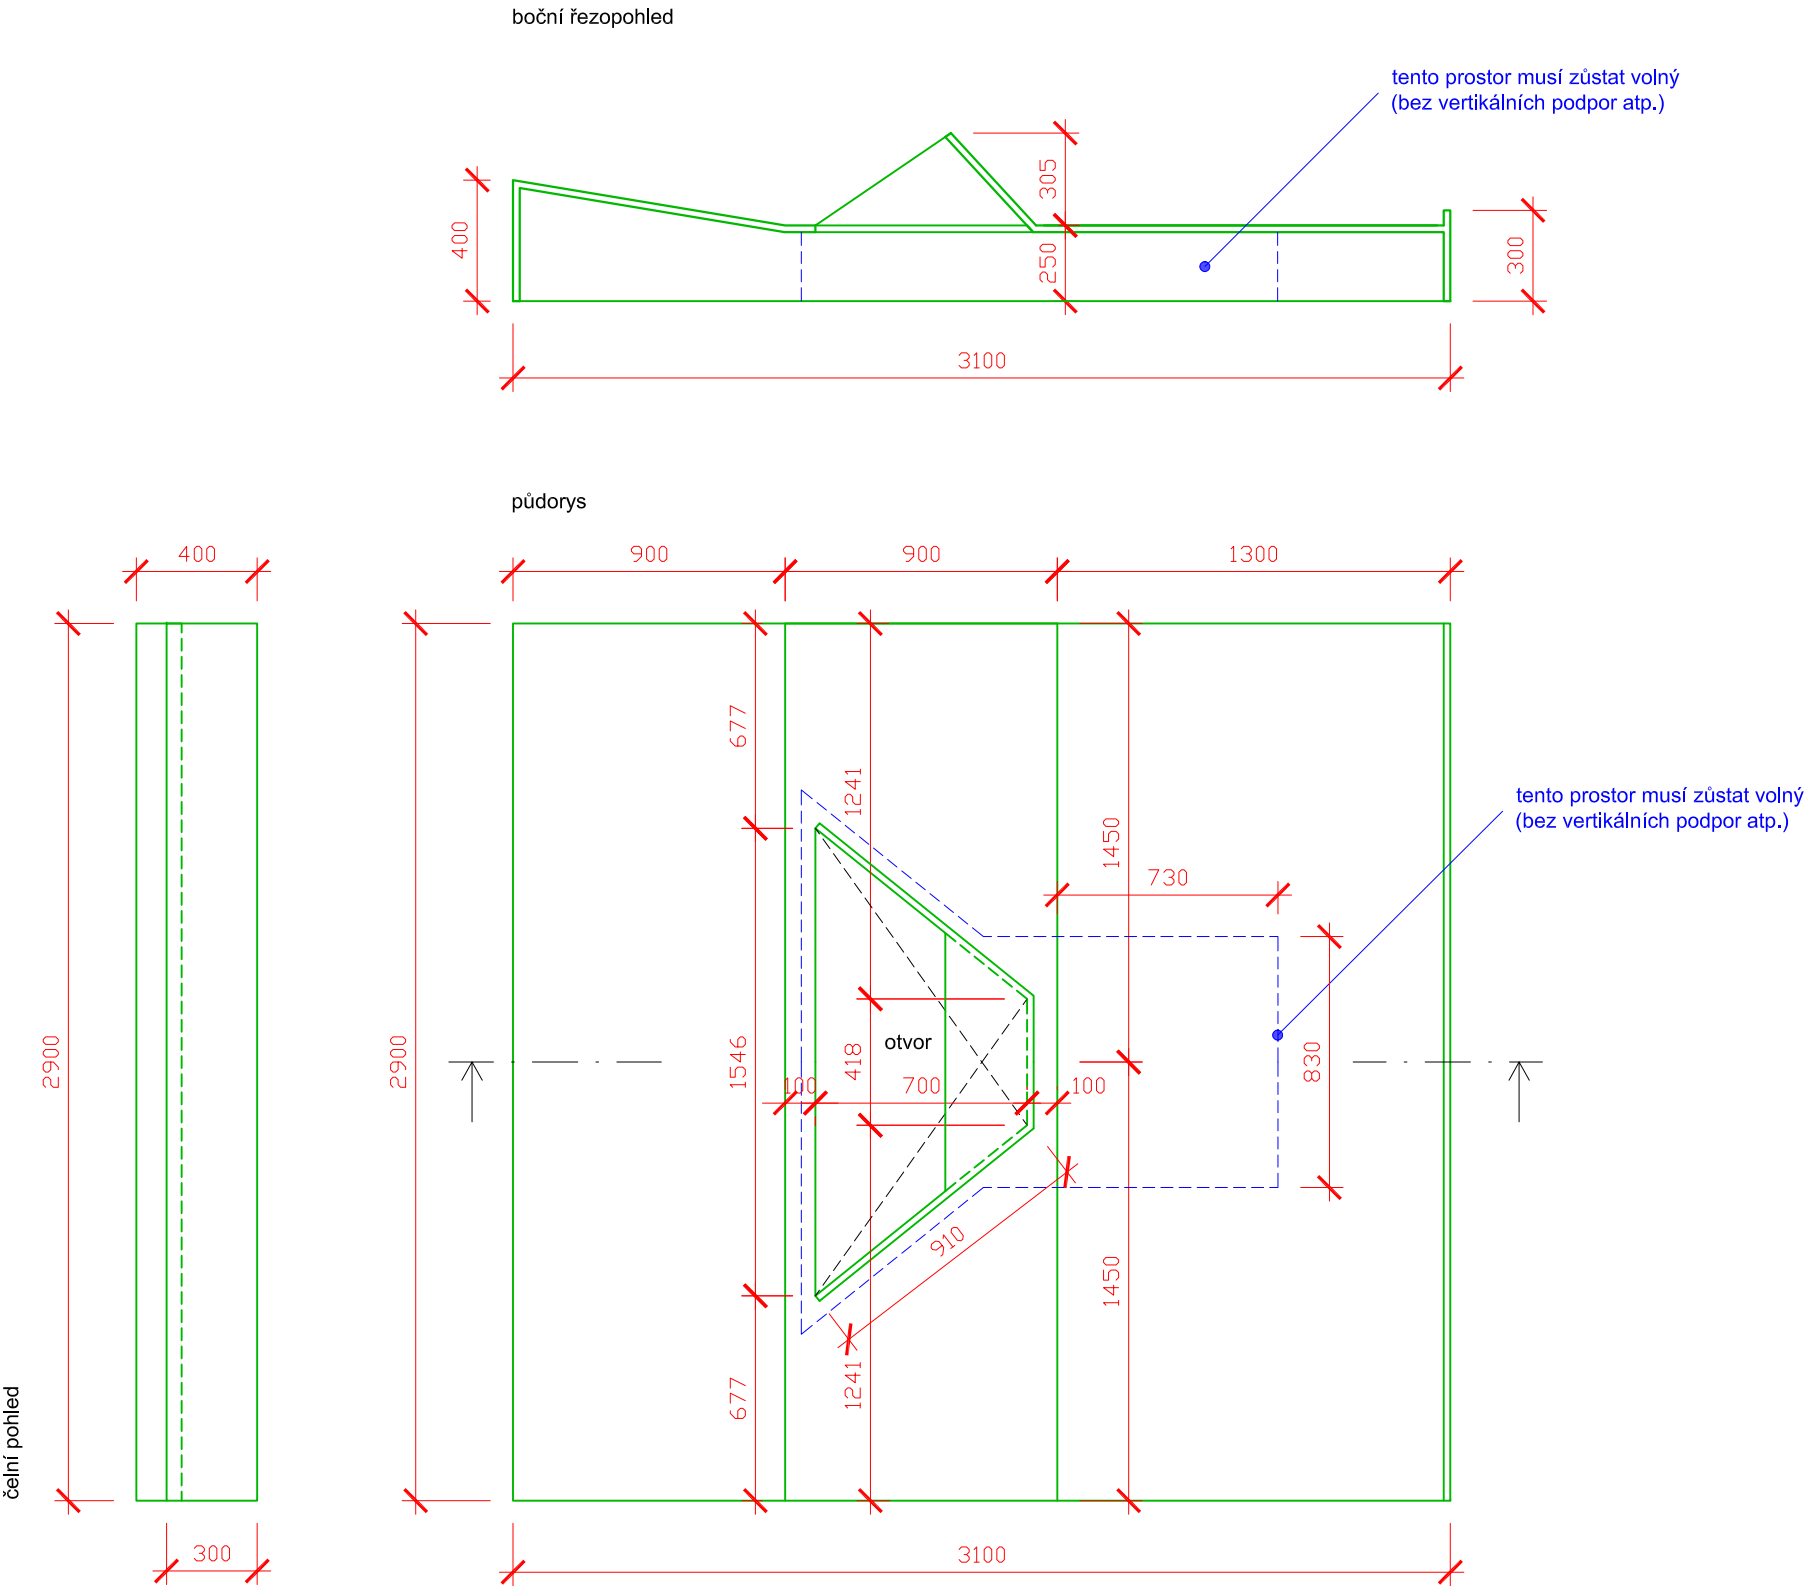

Materiál vnější: MDF

Materiál vnitřní kce: MDF
(vnitřní kce je součástí dodávky a je zahrnuta
v nacenění; provedení vnitřní kce je na dodavateli;
musí být zaručena požadovaná nosnost).

Povrchová úprava: lak mat RAL 7016, tmelení,
lepení PUR

Nutno zaručit nosnost podstavce 100 kg/m².

POZNÁMKA: Toto není výrobní dokumentace. Výrobní dokumentaci předložit architektovi k odsouhlasení. Vzorčky povrchových úprav vnějších, viditelných konstrukcí a opláštění předložit architektovi k odsouhlasení. Barevnosti RAL jsou jen orientační. Všechny rozměry nutno před zahájením prací ověřit na místě se skutečností a případné odchylky nebo rozpory s dokumentací konzultovat s architektem. Detailní řešení konzultovat s architektem. Požární odolnost konstrukcí a výplní je určena požárně bezpečnostním řešením. Doklad o požární odolnosti konstrukcí a výplní bude předložen dodavatelem.

PROJEKT	Expozice "Muzeum války 1866"		
INVESTOR	Muzeum východních Čech	STUPEŇ	Zadávací dokumentace
VYPRACOVAL	st.dio s.r.o. Ing. arch. Jiří Mašek	VÝKRES	A.5_10
		DATUM	26 / 04 / 2022
		A3	1:25