



A.2_5

STAVBA - detail schodiště


čelní pohled

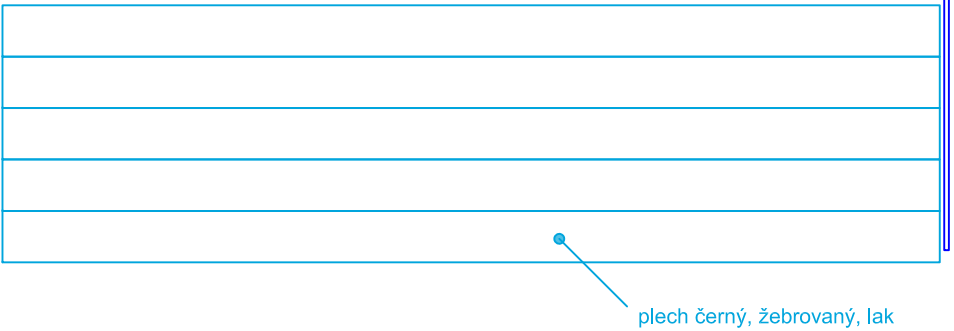


půdorys

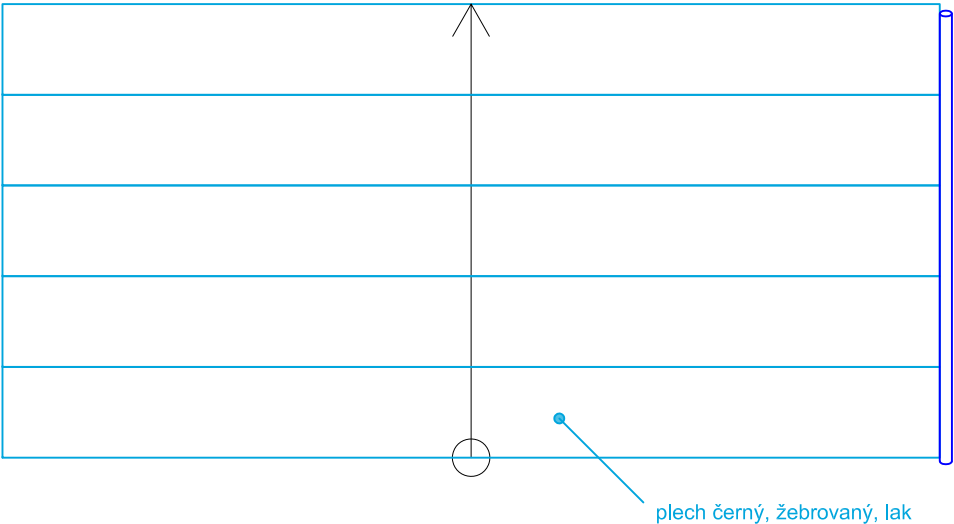


půdorys - nosná kce

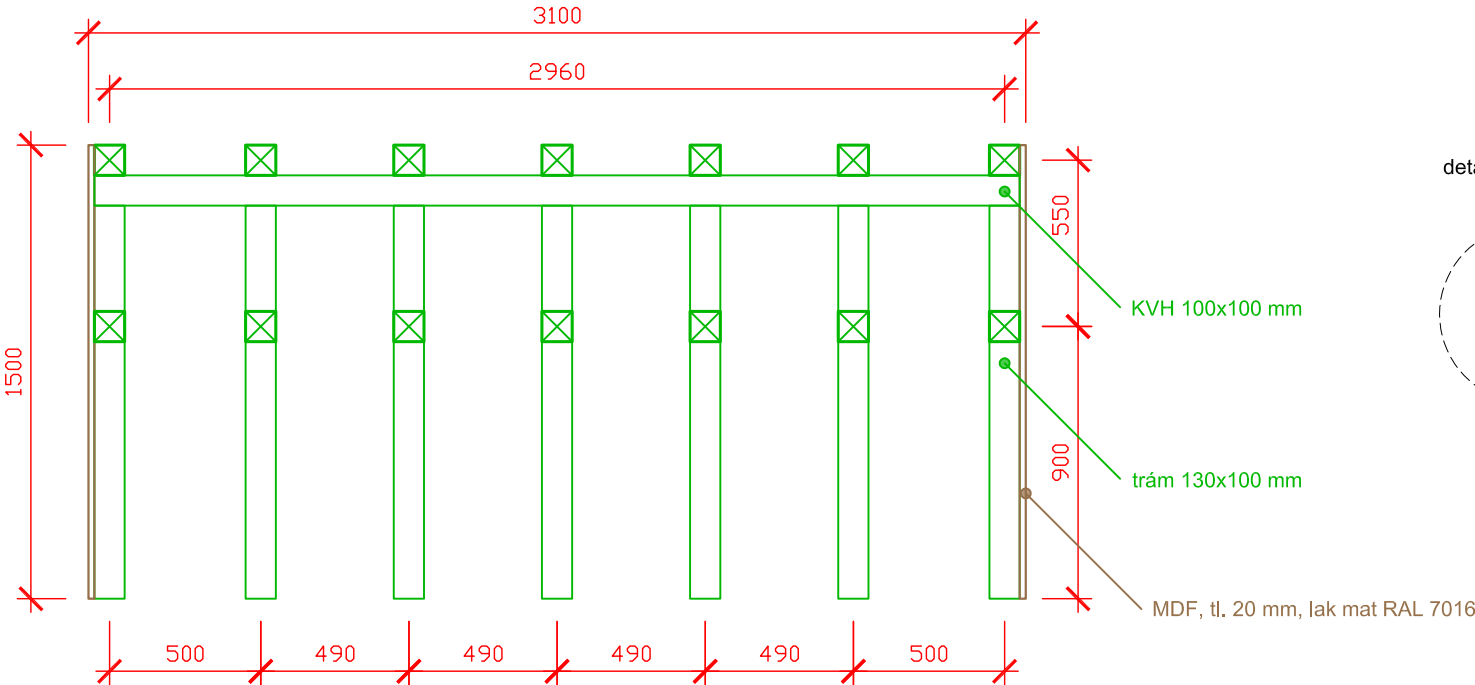


boční pohled

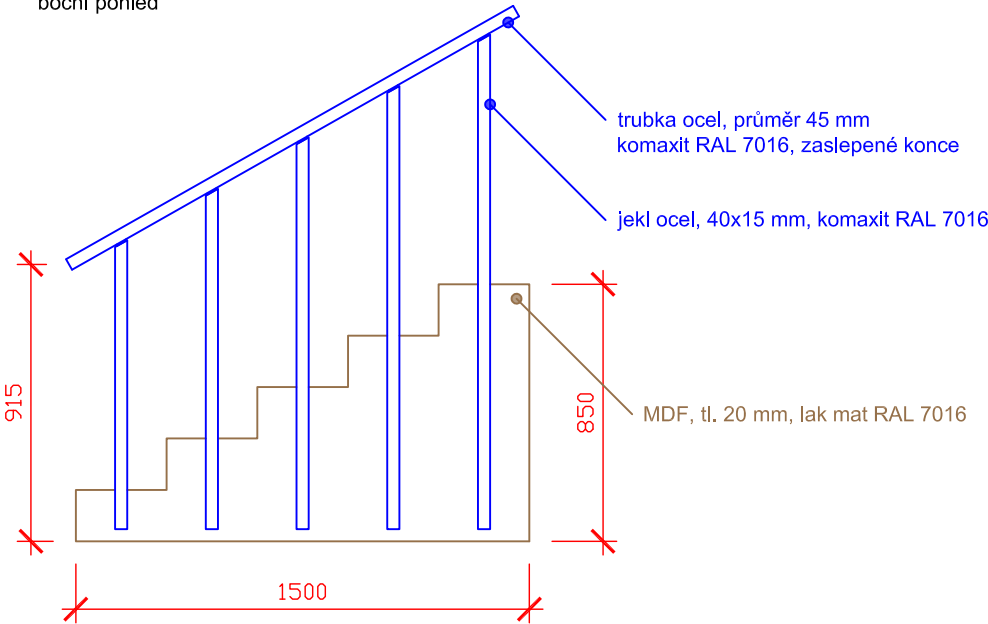


boční pohled - zábradlí

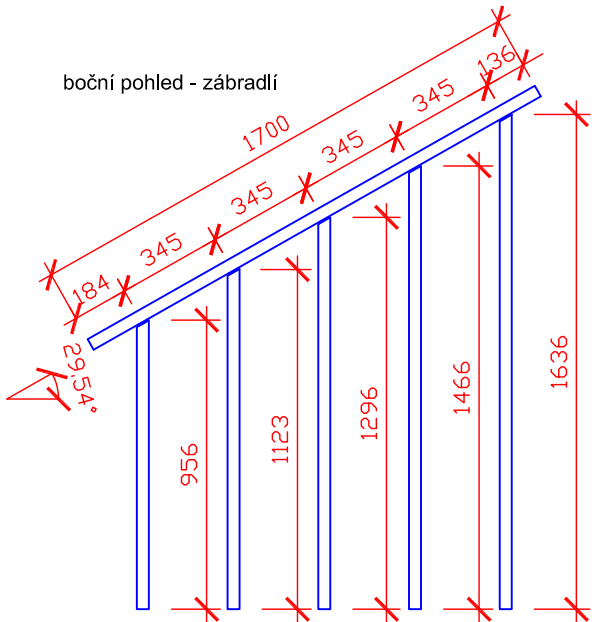


bokorys

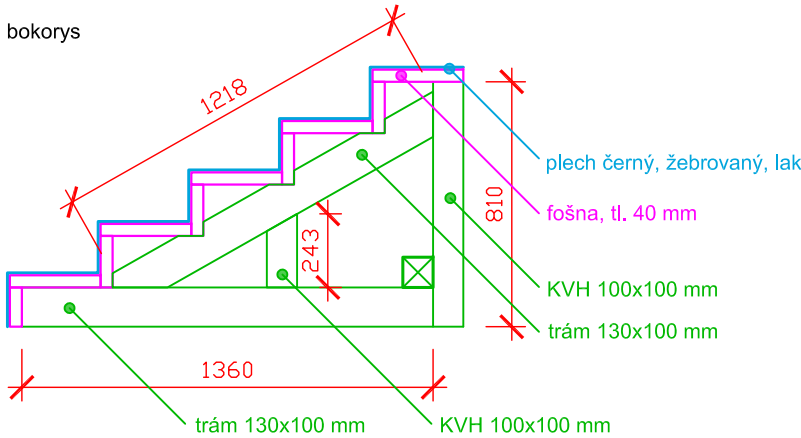

bokorys - schodišťový stupeň

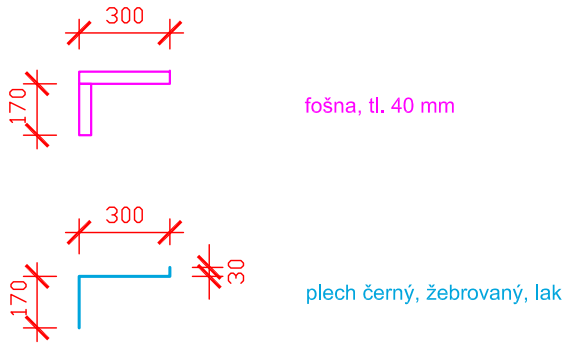

detail příčný řez madla zábradlí, 1:10

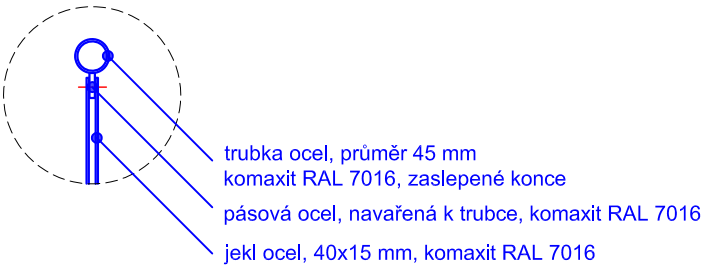

POZNÁMKA

Návrh vnitřní konstrukce není pro zhotovitele závazný; je třeba ale zachovat pohledovou podobu a definované povrchové provedení.

Veškeré dřevo bude opatřeno proti škůdcům a houbám a zalakováno.

Nutno zaručit nosnost 400 kg/m².

POZNÁMKA: Toto není výrobní dokumentace. Výrobní dokumentaci předložit architektovi k odsouhlasení. Vzorů povrchových úprav vnějších, viditelných konstrukcí a opláštění předložit architektovi k odsouhlasení. Barevnosti RAL jsou jen orientační. Všechny rozměry nutno před zahájením prací ověřit na místě se skutečností a případné odchylky nebo rozpory s dokumentací konzultovat s architektem. Detailní řešení konzultovat s architektem. Požární odolnost konstrukcí a výplní je určena požárně bezpečnostním řešením. Doklad o požární odolnosti konstrukcí a výplní bude předložen dodavatelem.

PROJEKT	Expozice "Muzeum války 1866"		
INVESTOR	Muzeum východních Čech	STUPEŇ	Zadávací dokumentace
VYPRACOVAL	st.dio s.r.o. Ing. arch. Jiří Mašek	VÝKRES	A.2_5
		DATUM	26 / 04 / 2022
		A3	1:25