



A.5_4

MOBILIÁŘ - detail

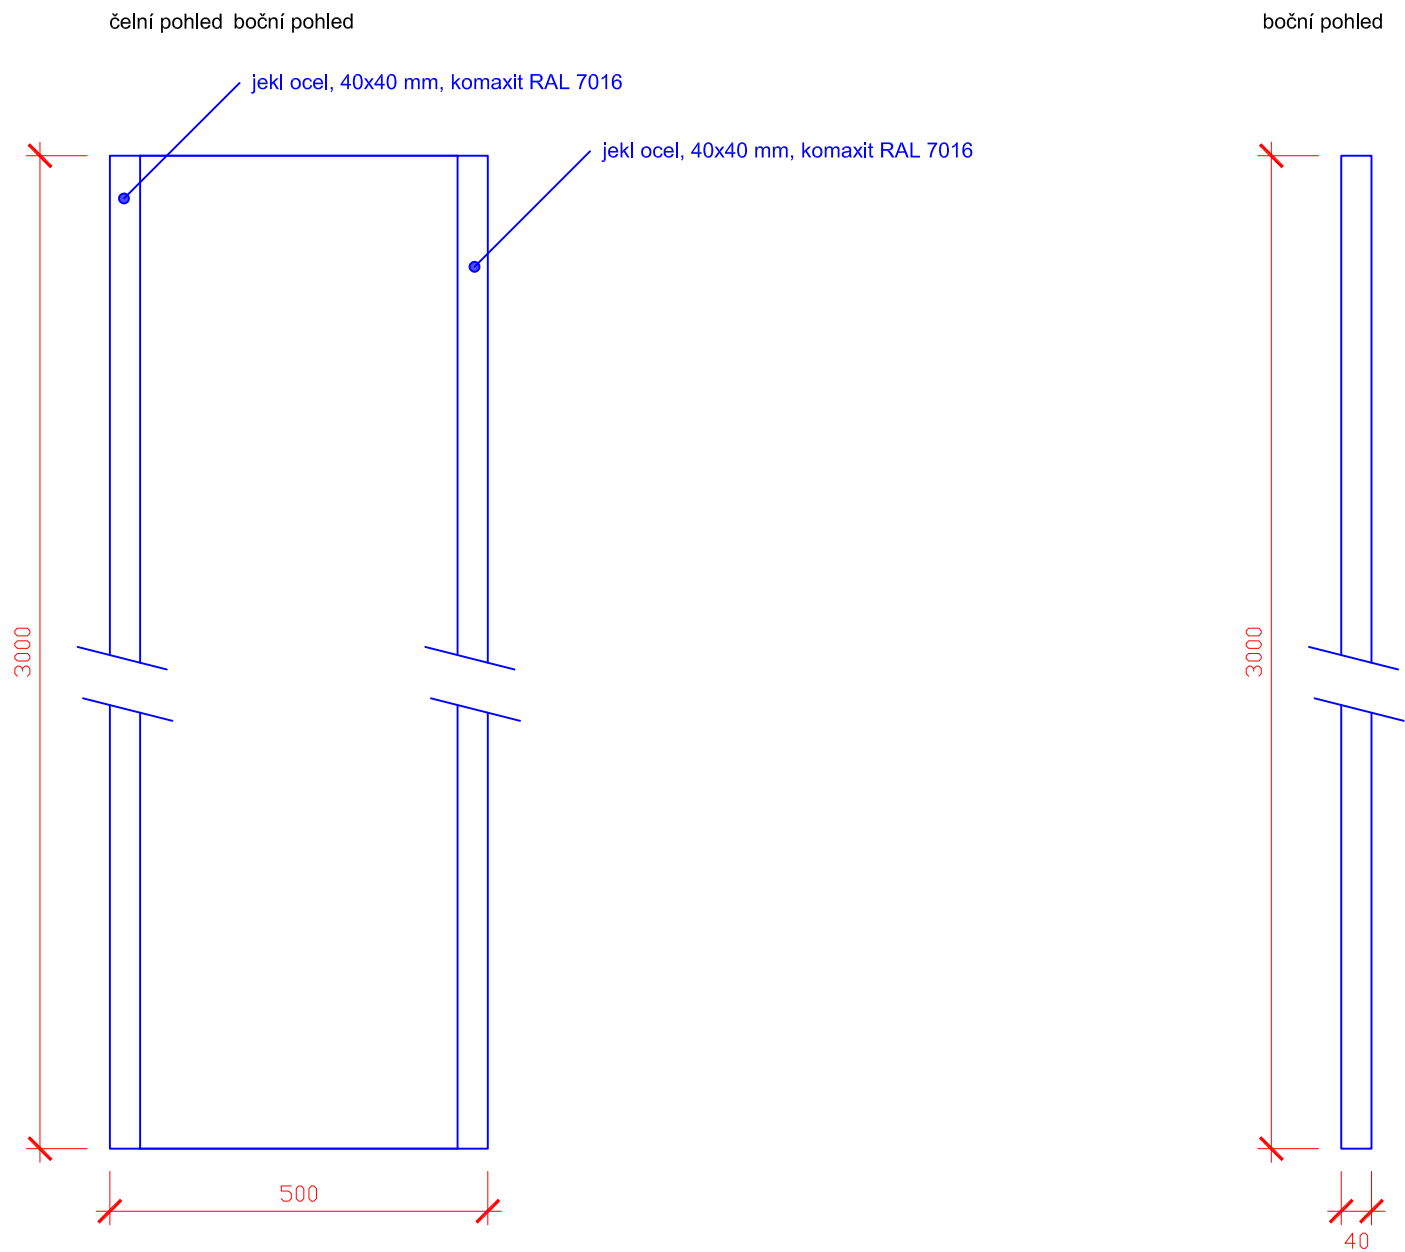

půdorys

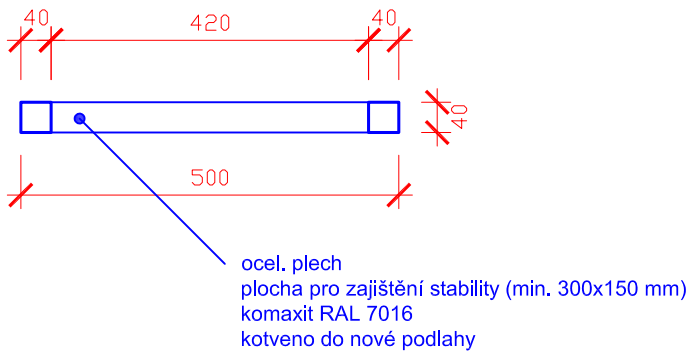

Horní konec kotven do pomocné kce svěšeného podhledu.

POZNÁMKA; Toto není výrobní dokumentace. Výrobní dokumentaci předložit architektovi k odsouhlasení. Vzorčky povrchových úprav vnějších, viditelných konstrukcí a opláštění předložit architektovi k odsouhlasení. Barevnosti RAL jsou jen orientační. Všechny rozměry nutno před zahájením prací ověřit na místě se skutečností a případné odchylky nebo rozpory s dokumentací konzultovat s architektem. Detailní řešení konzultovat s architektem. Požární odolnost konstrukcí a výplní je určena požárně bezpečnostním řešením. Doklad o požární odolnosti konstrukcí a výplní bude předložen dodavatelem.

PROJEKT	Expozice "Muzeum války 1866"		
INVESTOR	Muzeum východních Čech	STUPEŇ	Zadávací dokumentace
VYPRACOVAL	st.dio s.r.o.	VÝKRES	A.5_4
		DATUM	26 / 04 / 2022
	Ing. arch. Jiří Mašek	A3	1:10