

# MĚSTSKÝ ÚŘAD RYCHNOV NAD KNĚŽNOU

## Odbor výstavby a životního prostředí

Havlíčková 136, 516 01 Rychnov nad Kněžnou

tel.: 494 509 111, e-mail: [e-podatelna@rychnov-city.cz](mailto:e-podatelna@rychnov-city.cz)

naše č.j. MURK-OVŽP-49653/2023-Re

spis 83/2023, ukládací a archivační znak: 52.2; V/5

Vyřizuje: Bc. Martina Retová

oddělení silniční úřad a úřad územního plánování

telefon: 494509312

E-mail: [martina.retova@rychnov-city.cz](mailto:martina.retova@rychnov-city.cz)

datová schránka: qc8bbmz

Královéhradecký kraj

Pivovarské náměstí 1245

500 03 Hradec Králové

**Zastoupený:**

**M-PROJEKCE s.r.o., Hradec Králové**

Datum: 10. 10. 2023

Věc: **Sdělení o nastalé fikci závazného stanoviska**

Královéhradecký kraj, IČ: 70889546, Pivovarské náměstí 1245, 500 03 Hradec Králové (zastoupený na základě plné moci fi. M-PROJEKCE s.r.o.)

(dále jen „žadatel“) dne 8.9.2023 podal žádost o vydání závazného stanoviska dle § 96b zákona č. 183/2006 Sb., o územním plánování a stavebním řádu (stavební zákon), ve znění pozdějších předpisů (dále jen „stavební zákon“), k záměru

### **„II/321 křižovatka U Voříšku“**

na pozemcích parc. č. 3460/28, 609/6, 609/7, 609/8, 609/11, 609/12, 3460/34, 3460/35, 3460/36, 3460/37, 3460/38, 3460/39, 3460/40, 3460/41, 3254/1, 3359, 3409, 3410, 3459, 3254/2, 3461 v k.ú. Lipovka u Rychnova nad Kněžnou a na pozemcích parc. č. 3290/4, 3290/5, 3290/6, 3290/7, 3132, 3200, 3211, 3404 v k.ú. Třebešov (dále jen „záměr“).

Odbor výstavby a životního prostředí, oddělení silniční úřad a úřad územního plánování, jako orgán územního plánování ve správním území ORP Rychnov nad Kněžnou, příslušný podle § 6 odst. 1 písm. e) stavebního zákona a § 136 zákona č. 500/2004 Sb., správní řád, ve znění pozdějších předpisů (dále jen „správní řád“)

### **s d ě l u j e**

podle § 4 odst. 9 stavebního zákona, že závazné stanovisko dle § 96b stavebního zákona k výše uvedenému záměru nebylo vydáno ve lhůtě pro jeho vydání a považuje se za

### **s o u h l a s n é a b e z p o d m í n e k.**

**Ing. Pavlína Círanová**



odbor výstavby a životního prostředí,

oddělení silniční úřad a úřad územního plánování

### **Příloha:**

části dokumentace záměru (situační výkres, pohledy) tak, jak byly předloženy MěÚ OVŽP jako podklad k vydání závazného stanoviska – PD pro společné povolení stavby „II/321

křižovatka U Voříšku“ z 08/2023 pod zakázkovým číslem 22-091-01, zodpovědný projektant  
Ing. Petr Hájek.

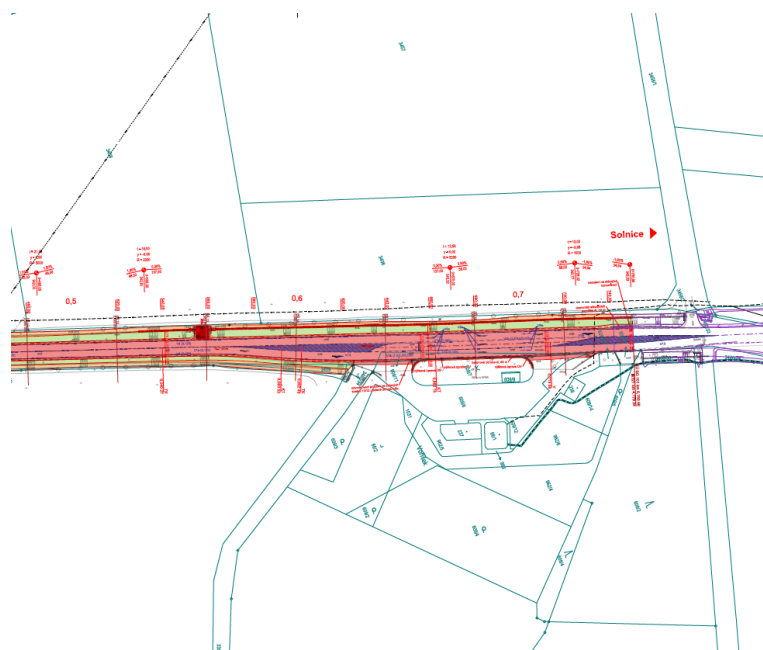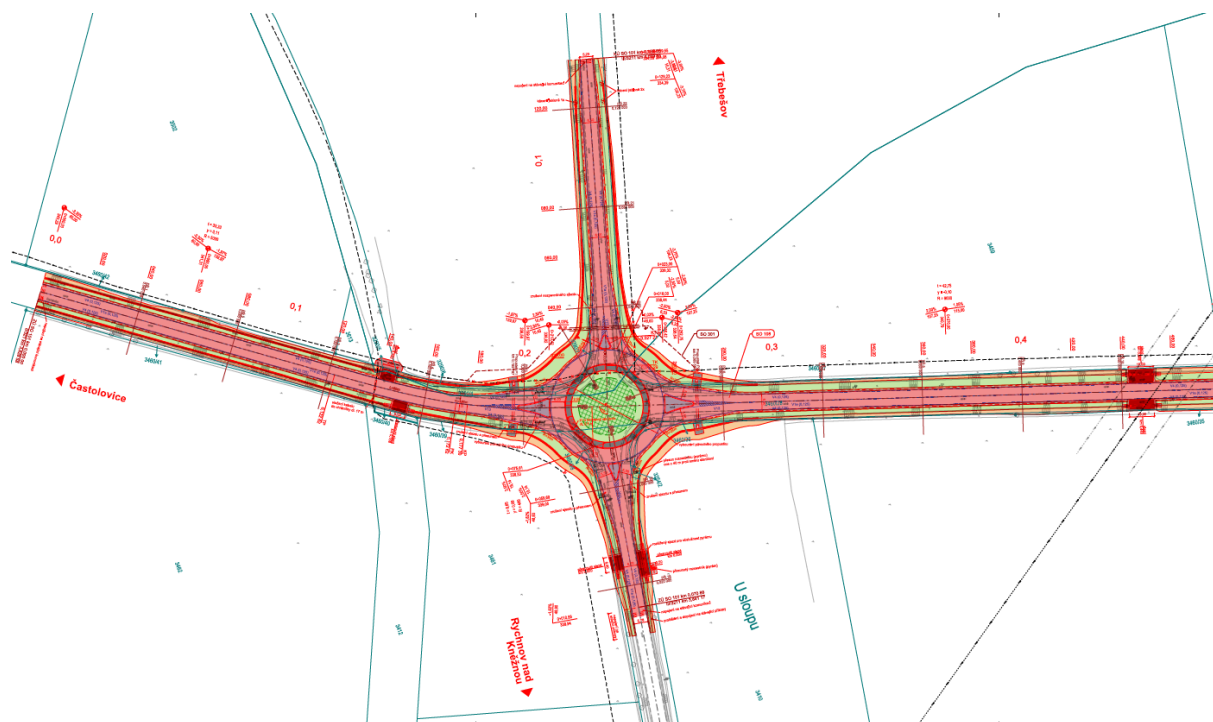

## LEGENDA:

	STÁVAJÍCÍ STAV
	HRANICE KATASTRU
	NAVRŽENÉ HRANICE
	OSA KOMUNIKACE
	VODOROVNÉ DOPRAVNÍ ZNAČENÍ
	OCELOVÉ SVODIDLO
	VOZOVKA
	NEZPEVNĚNÁ KRAJNICE - RECYKLÁT
	NEZPEVNĚNÉ SJEZDY - ŠTĚRKODRŮT
	NÁŠYP - OHUMBOVÁNÍ
	VYSAZENÍ KERŮ
	STŘEDOVÝ PRISTĚNEC - BETON
	POJÍZDNÉ STŘEDOVÉ OSTRŮVKY - KÁMEN
	ZPEVNĚNÍ LOMOVÝM KAMENEM

## STÁVAJÍCÍ INŽENÝRSKÉ SÍTĚ:

	ČEZ - NN podzemní
	ČEPS - ZVN nadzemní (400 kV)
	ČRA - Optický kabel podzemní
	Cetlin - Metalický kabel podzemní
	Cetlin - Nepozvorená síť
	AQUASERVIS - Vodovod

## NOVÉ INŽENÝRSKÉ SÍTĚ:

	SO 301 - PŘELOŽKA VODOVODU
--	----------------------------

## SOUVISEJÍCÍ STAVBY

	OBCHVAT DOMAŠINA
--	------------------



OBJEDNATEL: 	NÁZEV AKCE: <b>II/321 křižovatka U Voříšku</b>	
	ČÁST / STAVEBNÍ OBJEKT: <b>SITUACNÍ VÝKRESY</b>	
ZPRACOVATEL: 	PŘELOHA: <b>KOORDINAČNÍ SITUACNÍ VÝKRES</b>	
	ZPRACOVATEL: Ing. P. HÁJEK VYPRACOVANÉ: Ing. P. NYKODÉMOVÁ KONTROLOVAN: Ing. V. BRČIČKA M+PROJEKCE s.r.o. Resoluce 150 602 02 Písek-Kolbův www.mprojeckce.cz	
MĚŘÍTKO: 1:1000	Č. ZAKÁZKY: 22-091-01	DŮSP: 08/2023
STUPĚŇ: C	ČÁST: 3	PŘELOHA: 3