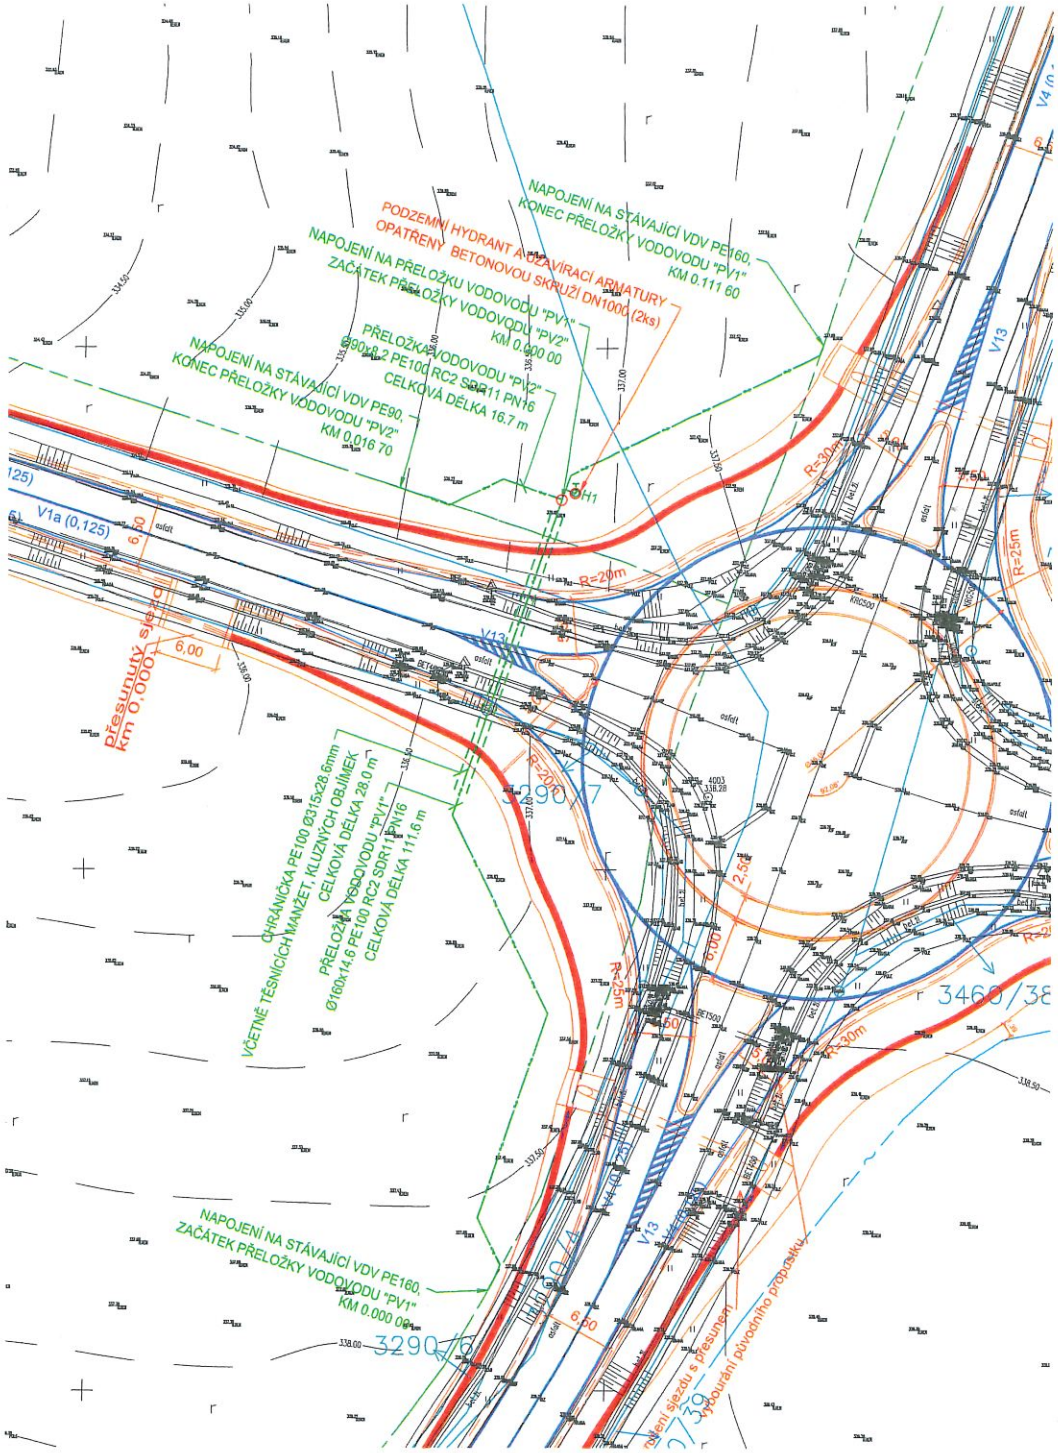

LEGENDA INŽENÝRSKÝCH SÍTÍ:
- ČEZ - NN podzemní
- ČEPS - ZVN nadzemní (400 kV)
- ČRA - Optický kabel podzemní
- Cetin - Metalický kabel podzemní
- Cetin - Nepovozované sítě
- AQUASERVIS - Vodovod

LEGENDA KATASTRU NEMOVITOSTÍ:
- HRANICE PARCEL
- 3290/7 PARC. ČÍSLO

LEGENDA - NÁVRH SO301:
- VODOVOD
- CHRÁNIČKA
- HYDRANT PODZEMNÍ

POZNÁMKA:
ZAKRESLENÍ INŽENÝRSKÝCH SÍTÍ JE POUZE ORIENTAČNÍ, PŘED ZAHÁJENÍM VÝSTAVBY JE NUTNÉ VYTYČENÍ VŠECH INŽENÝRSKÝCH SÍTÍ NA MÍSTĚ JEJICH SPRÁVCI.
POLOHA A HLOUBKA NAPOJOVACÍCH BODŮ BUDE PŘED VÝSTAVBOU OVĚŘENA RUČNĚ KOPANÝMI SONDAMI. V MÍSTĚ KŘÍŽENÍ STÁVAJÍCÍCH A NAVRŽENÝCH INŽENÝRSKÝCH SÍTÍ BUDOU PROVEDENY RUČNĚ KOPANÉ SONDY A BUDE OVĚŘENO VÝŠKOVÉ ULOŽENÍ S PŘEDPOKLÁDANÝM USPOŘÁDÁNÍM SÍTÍ V PROJEKTOVÉ DOKUMENTACI. V PŘÍPADĚ KOLIZE BUDE NÁVRH UPRAVEN.

MIMOŘÁDNOU POZORNOST JE NUTNO VĚNOVAT HUTNĚNÍ ZÁSYPŮ RÝH PO PODZEMNÍCH VEDENÍCH. JE NEZBYTNÉ, ABY TYTO BYLY HUTNĚNY PO VRSTVÁCH A HUTNĚNÍ ODPOVÍDALO NORMÁM A PŘEDPISŮM.

OBJEDNATEL: KRÁLOVÉHRADECKÝ KRAJ	NÁZEV AKCE: II/321 křižovatka U Voříšku					
	ČÁST / STAVEBNÍ OBJEKT: SO 301 - PŘELOŽKA VODOVODU					
	PŘÍLOHA: STAVEBNÍ SITUAČNÍ VÝKRES					
ZHOTOVITEL: M - PROJEKCE M - PROJEKCE s.r.o. Resslova 956 500 02 Hradec Králové www.m-projekce.cz	ZODP. PROJEKTANT: Ing. M. KOLÁŘ					PARÉ:
	VYPRACOVAL: Ing. K. POKORNÁ					
	KONTROLA: Ing. M. KOLÁŘ					
	MĚŘÍTKO: 1:500	Č. ZAKÁZKY: 22-091-01	STUPEŇ: DÚSP	DATUM: 08/2023	ČÁST: D.1.3	PŘÍLOHA: D.1.3.2