



TECHNICKÁ SPECIFIKACE ROZVÁDĚČE R1.2	
OZNAČENÍ:	R1.2
VÝROBCE:	–
VÝROBNÍ ČÍSLO:	–
ROK VÝROBY:	2022
TYP:	–
SKŘÍŇ:	ZAPUŠTĚNÁ ROZVODNICE
ROZMĚRY (VxŠxH mm):	626/1054/250 EI30
JMENOVITÉ NAPĚTÍ:	400/230V~50Hz
JMENOVITÝ PROUD:	40A
KRYTÍ:	IP43
PŘÍVOD, VÝVOD:	SPODEM, HOREM
BAREVNÉ PROVEDENÍ:	ŠEDÁ


Pokud jsou ve výkresové části projektové dokumentace, v její technické zprávě nebo ve výkazech výměr výjimečně uvedeny obchodní názvy, slouží tyto pouze k upřesnění specifikace technického a kvalitativního standardu. Může být použito i jiných, kvalitativně a technicky obdobných řešení, bude řešeno s investorem a projektantem.

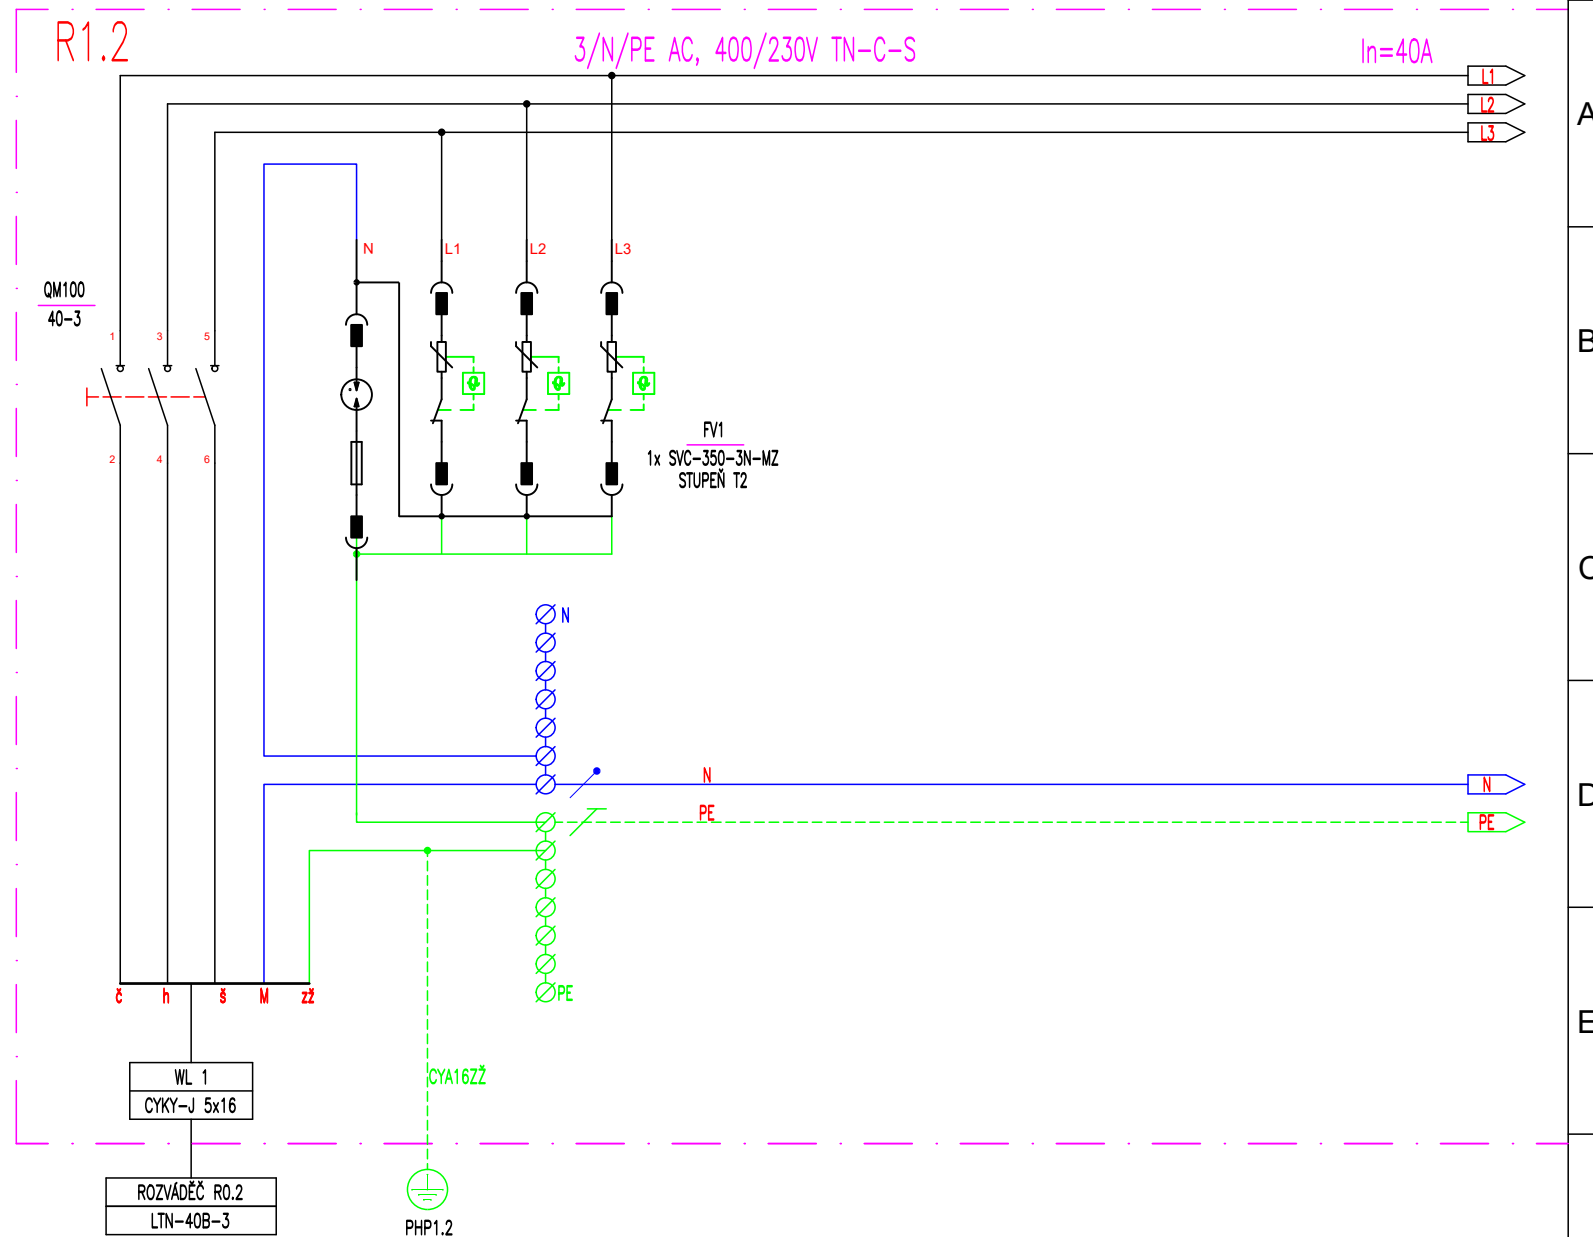



VYPRACOVAL:	ZDENĚK KRÁL	STAVBA:	Střední průmyslová škola stavební	ROZVÁDĚČ:	R1.2	VÝKRES Č.:	D1.4.4-13
KONTROLOVAL:	ZBYNĚK BOLTÍK	ADRESA:	Pospíšilova tř. 787, 500 03 Hradec Králové	NÁZEV VÝKESU:	ROZVÁDĚČ R1.2	ODDÍL:	EL
SCHVÁLIL:	ZBYNĚK BOLTÍK	INVESTOR:	SPŠS, Pospíšilova tř. 787, 500 03 Hradec Králové	POČET:		1/6	


1	2	3	4	5	6	7	8	9	10
---	---	---	---	---	---	---	---	---	----

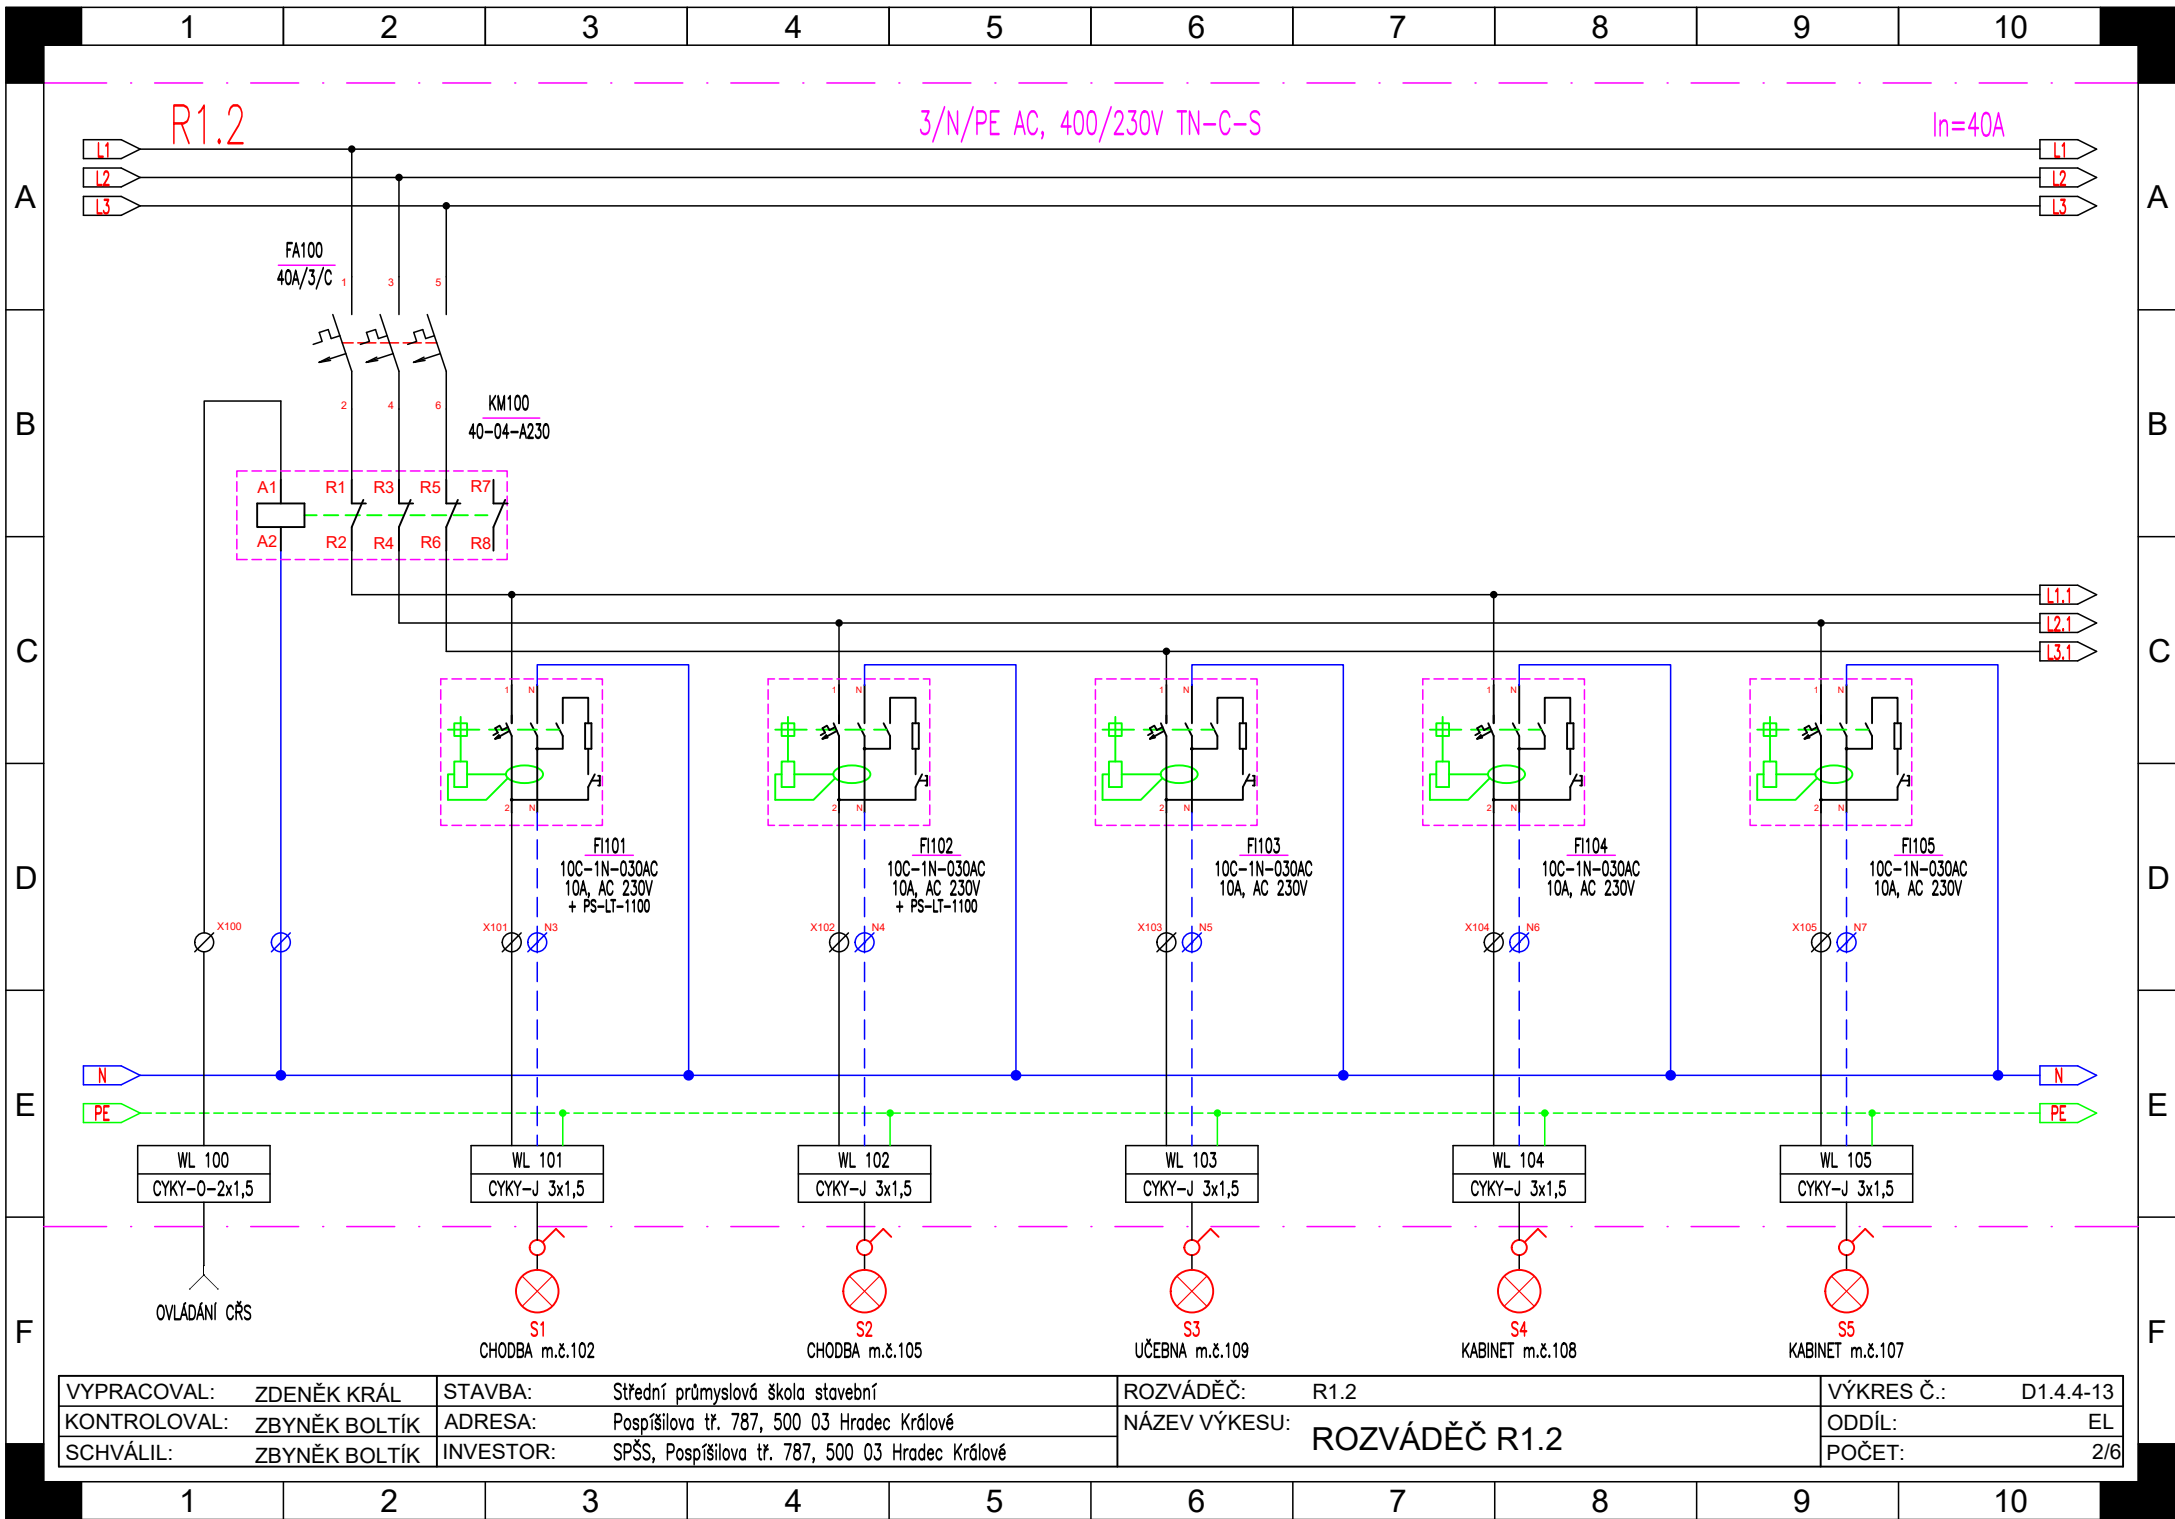

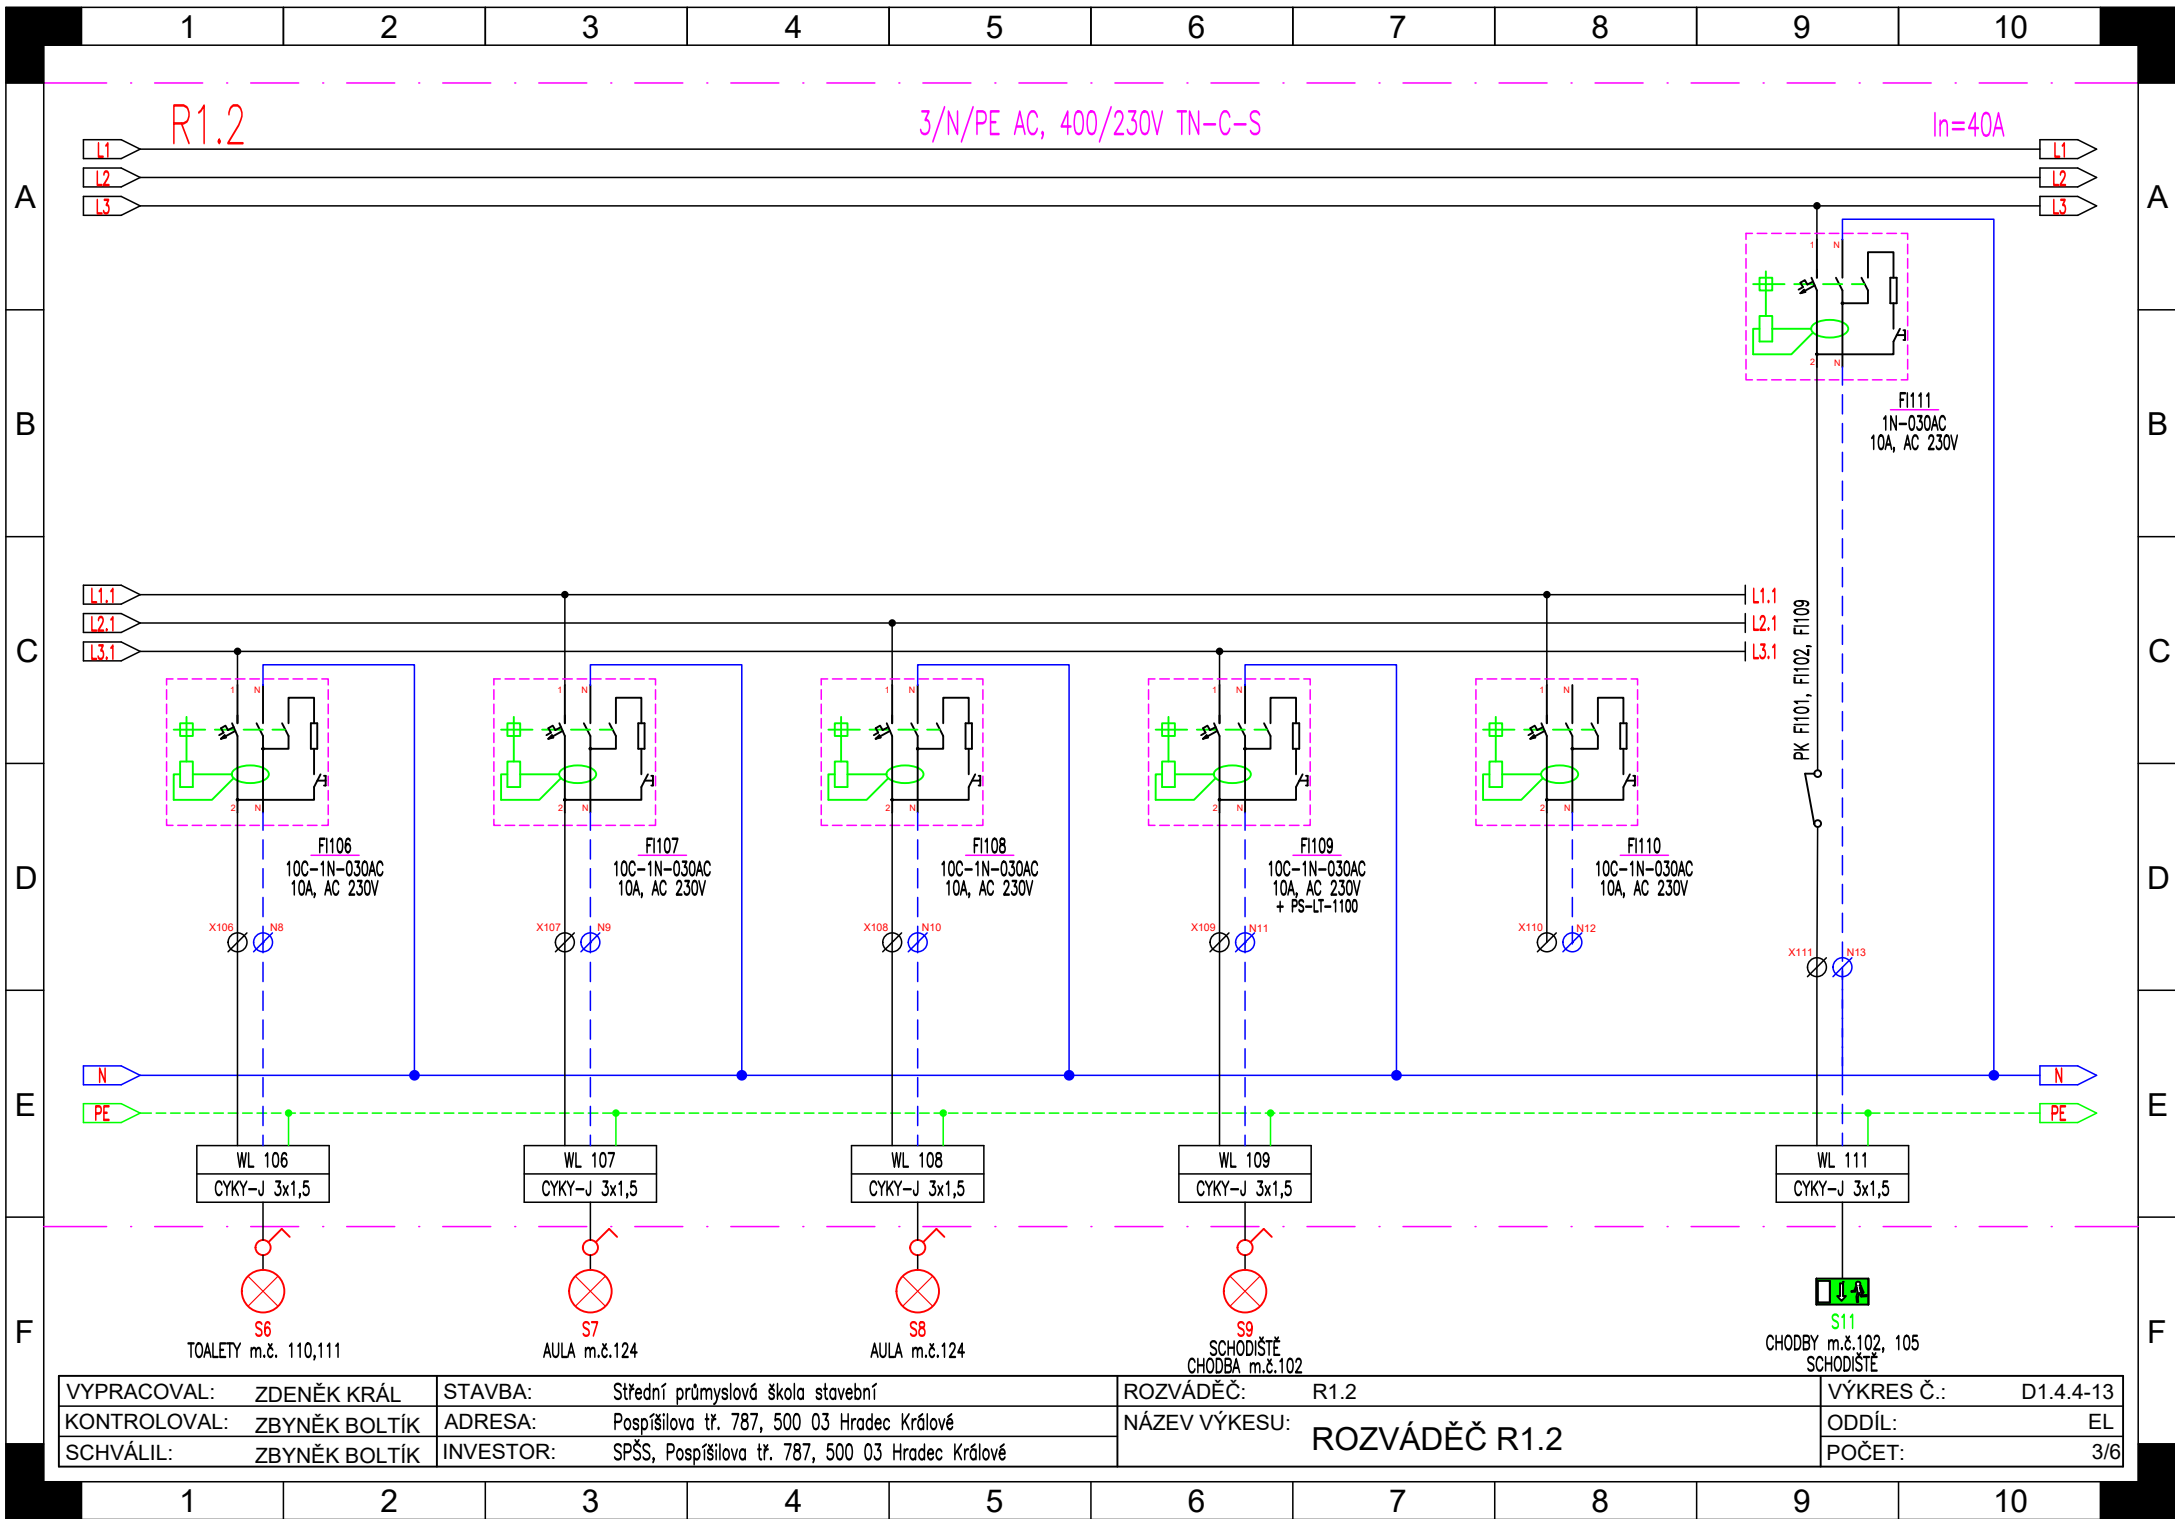

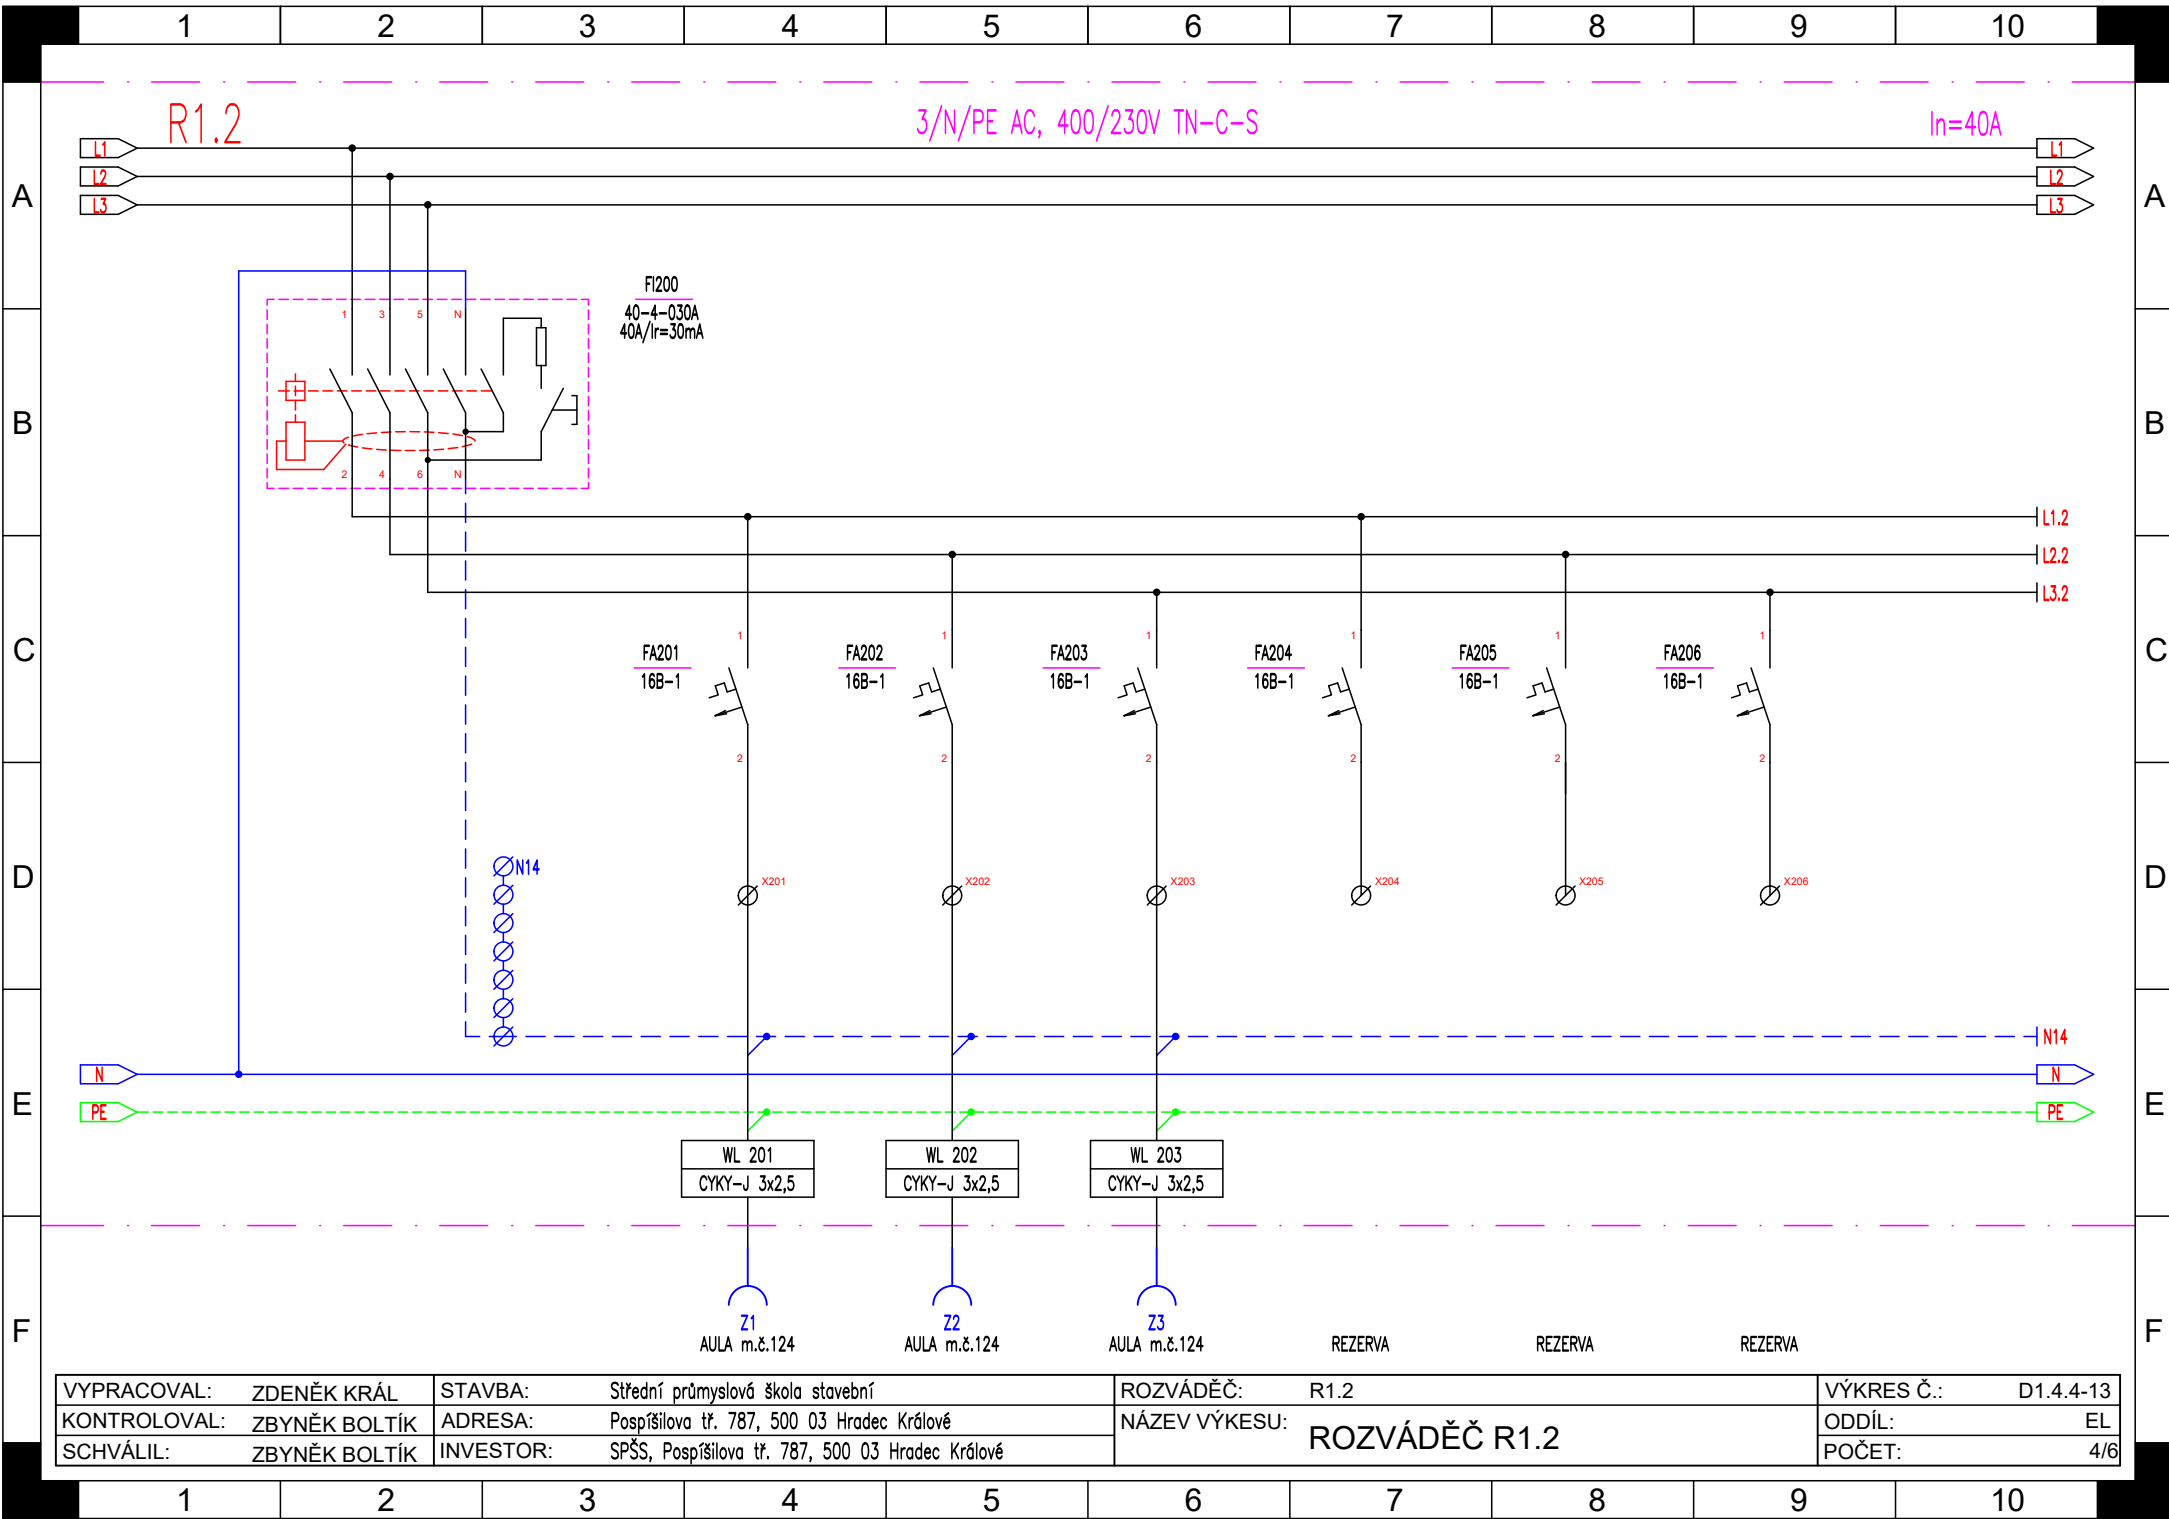

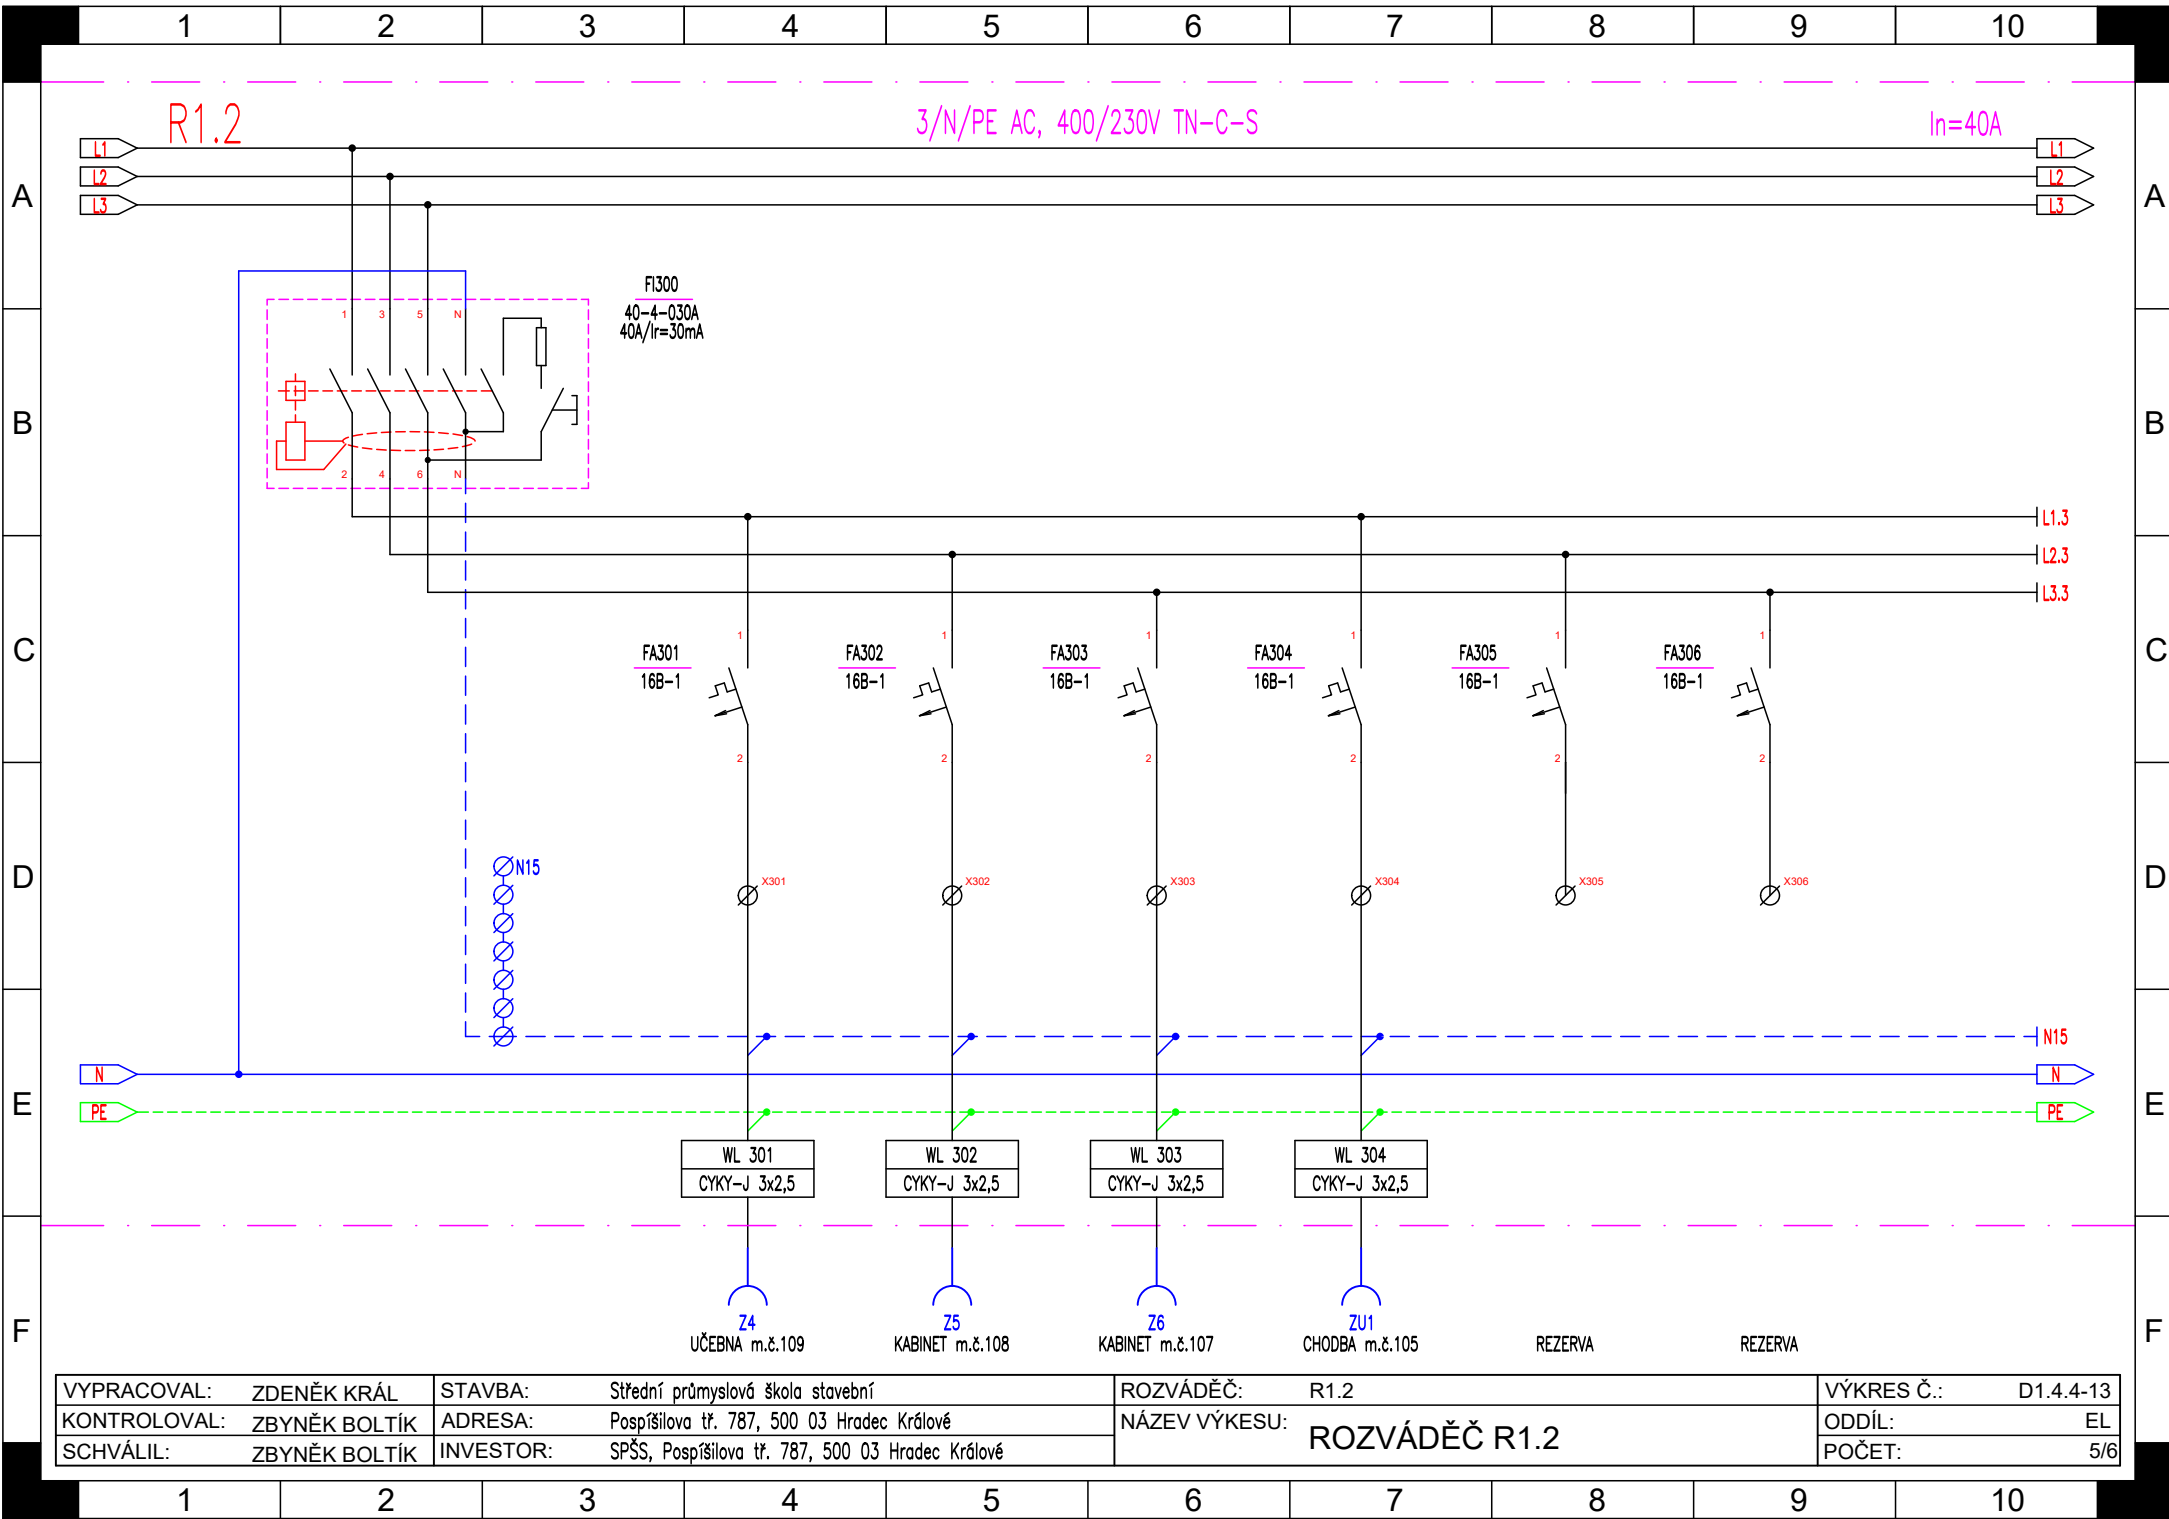

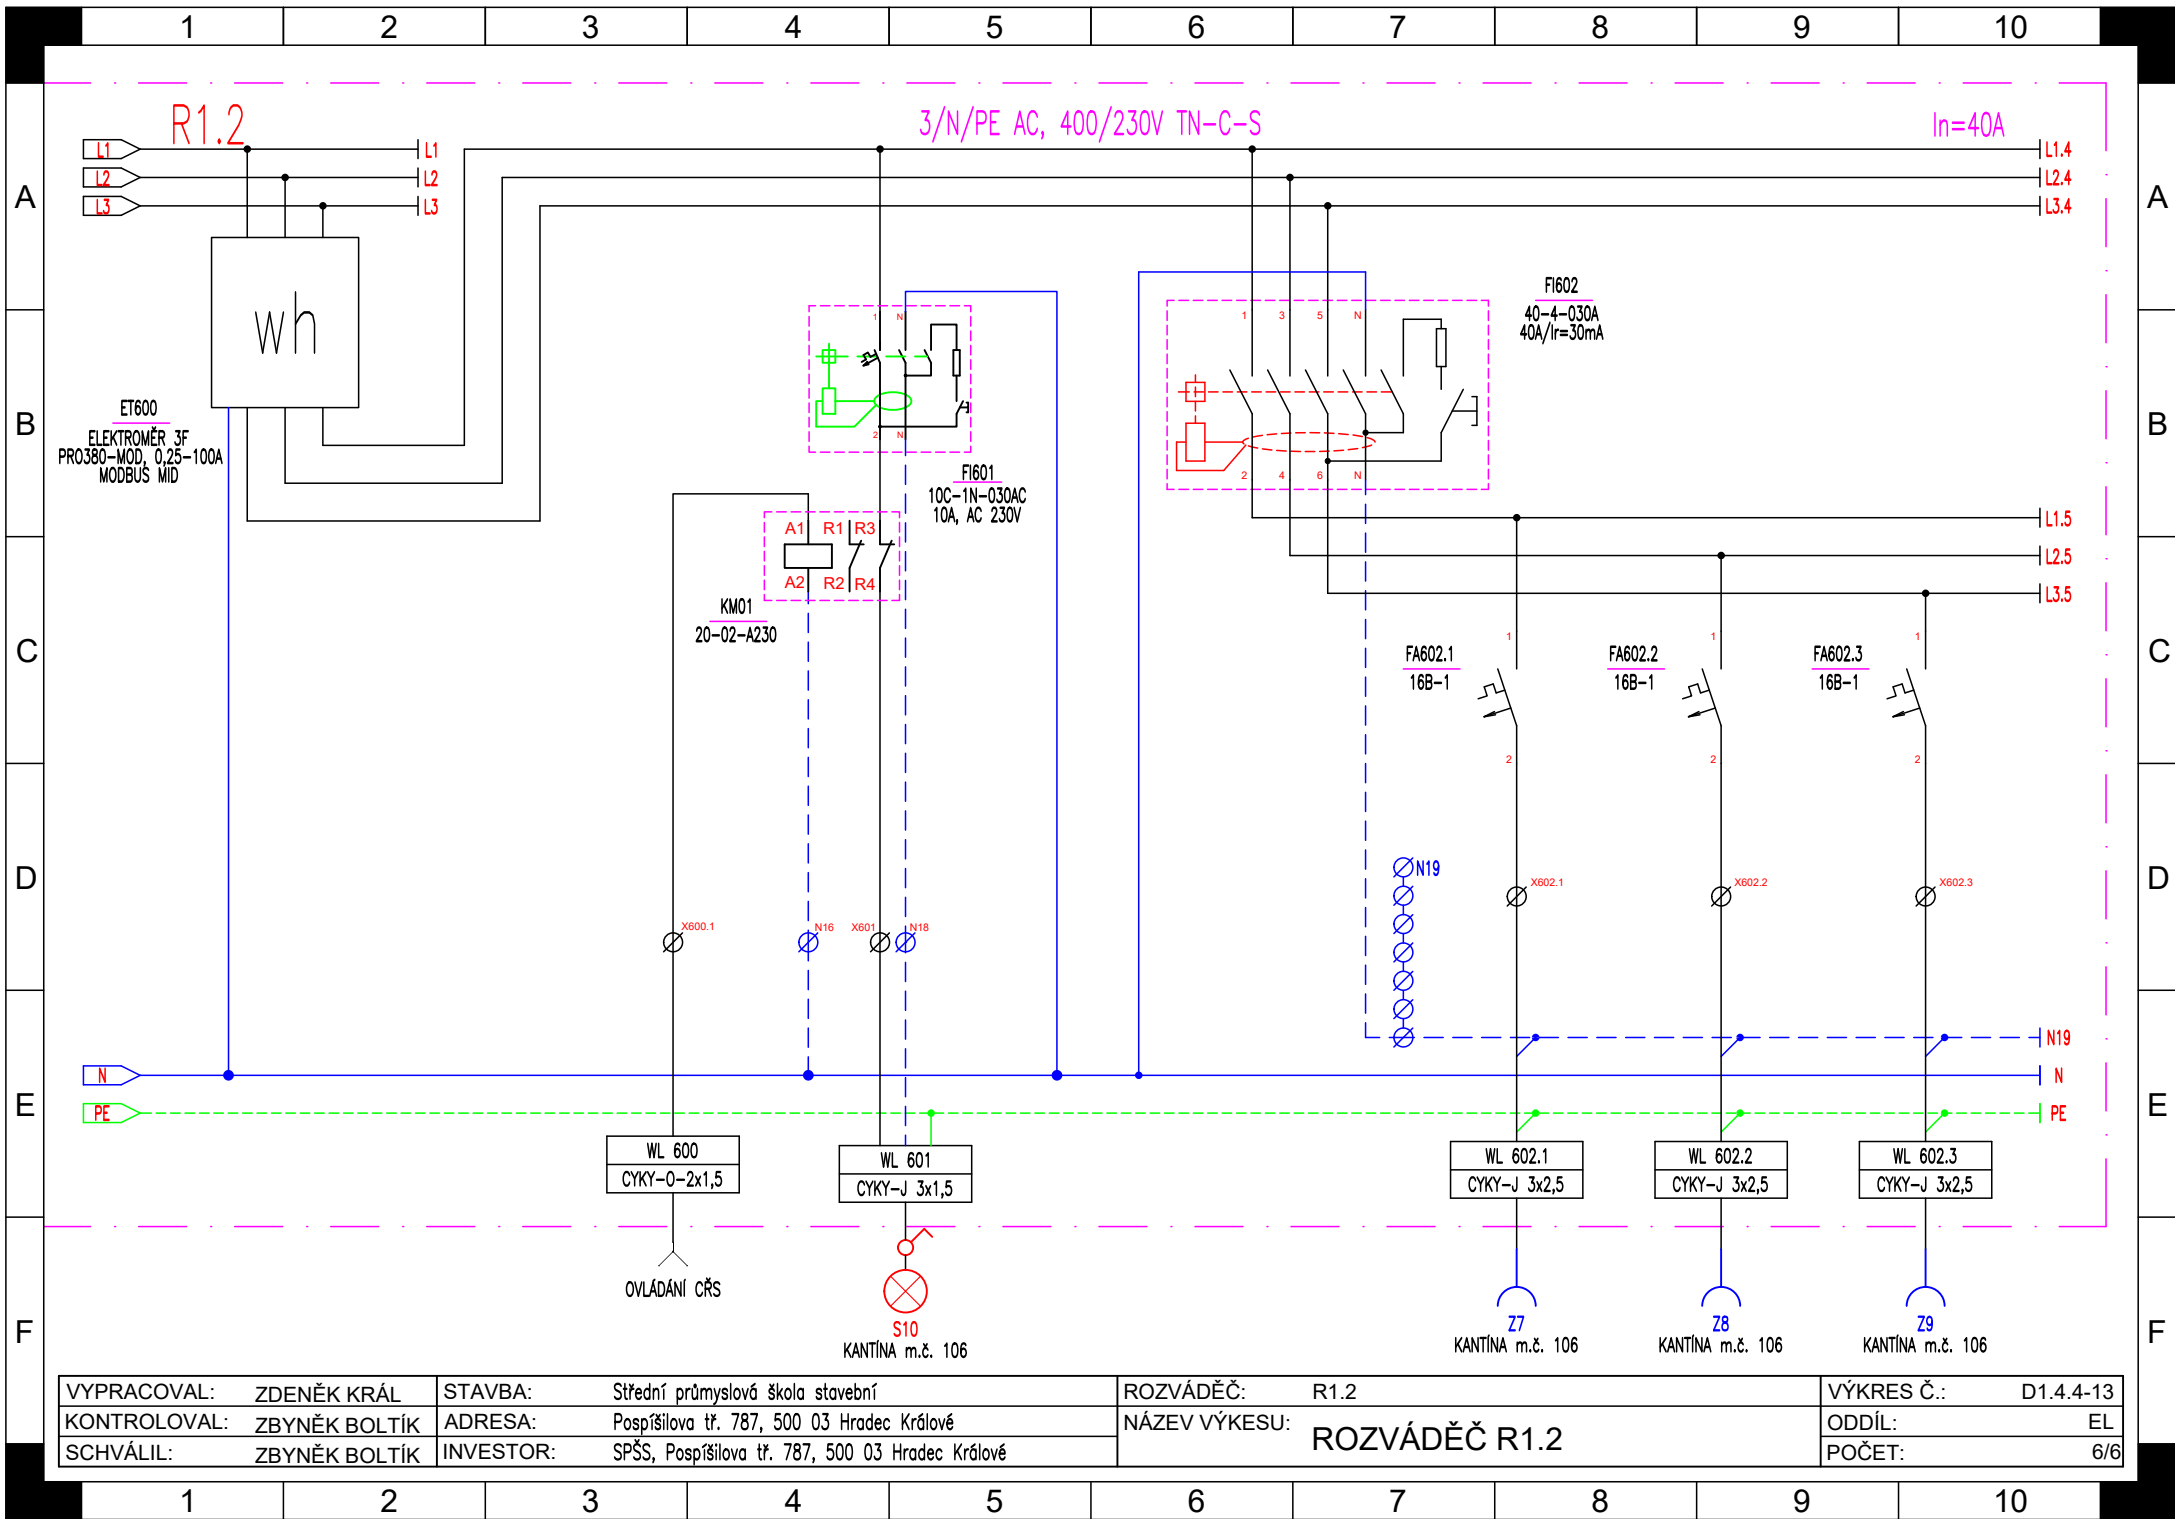

VYPRACOVAL:	ZDENĚK KRÁL	STAVBA:	Střední průmyslová škola stavební	ROZVÁDĚČ:	R1.2	VÝKRES Č.:	D1.4.4-13
KONTROLOVAL:	ZBYNĚK BOLTÍK	ADRESA:	Pospíšilova tř. 787, 500 03 Hradec Králové	NÁZEV VÝKESU:	ROZVÁDĚČ R1.2	ODDÍL:	EL
SCHVÁLIL:	ZBYNĚK BOLTÍK	INVESTOR:	SPŠS, Pospíšilova tř. 787, 500 03 Hradec Králové			POČET:	6/6

