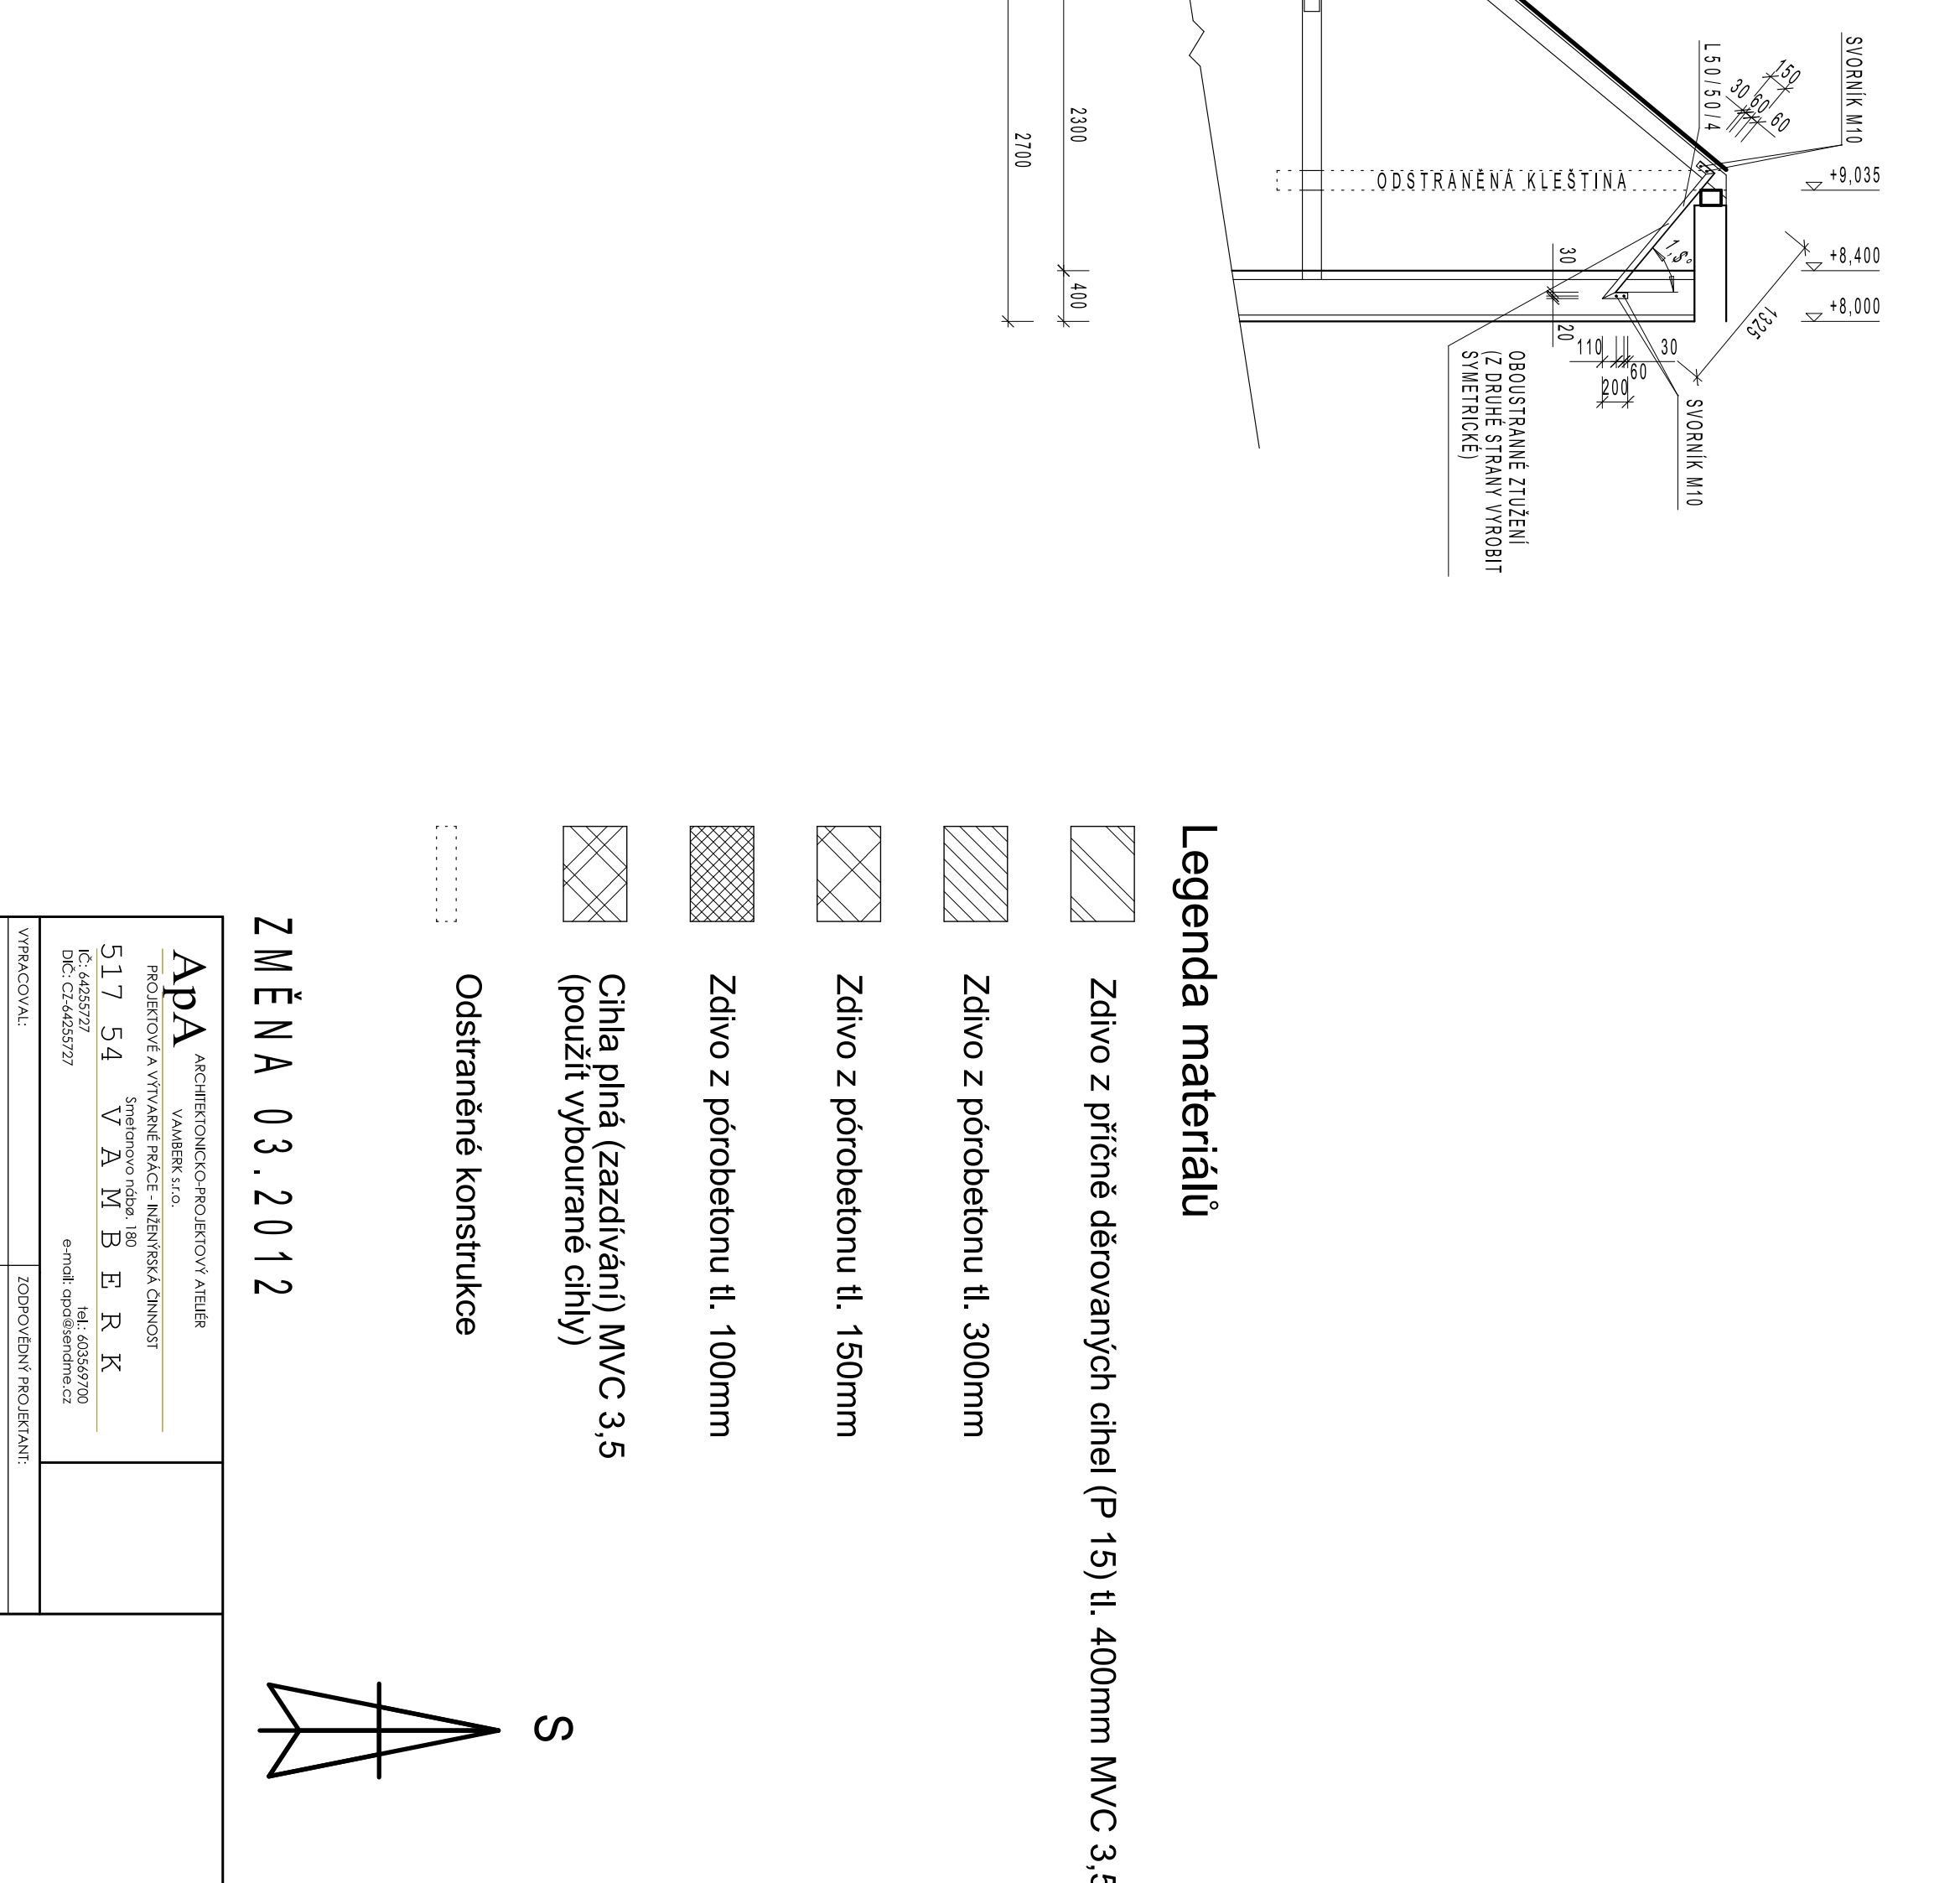


[illegible]

Pov. stavby	12/2006
mm	8A4
dwg\ost\ v-muzeum.dwg Číslo výkresu 09	