


LEVÉ DĚLÍCÍ MÍSTO

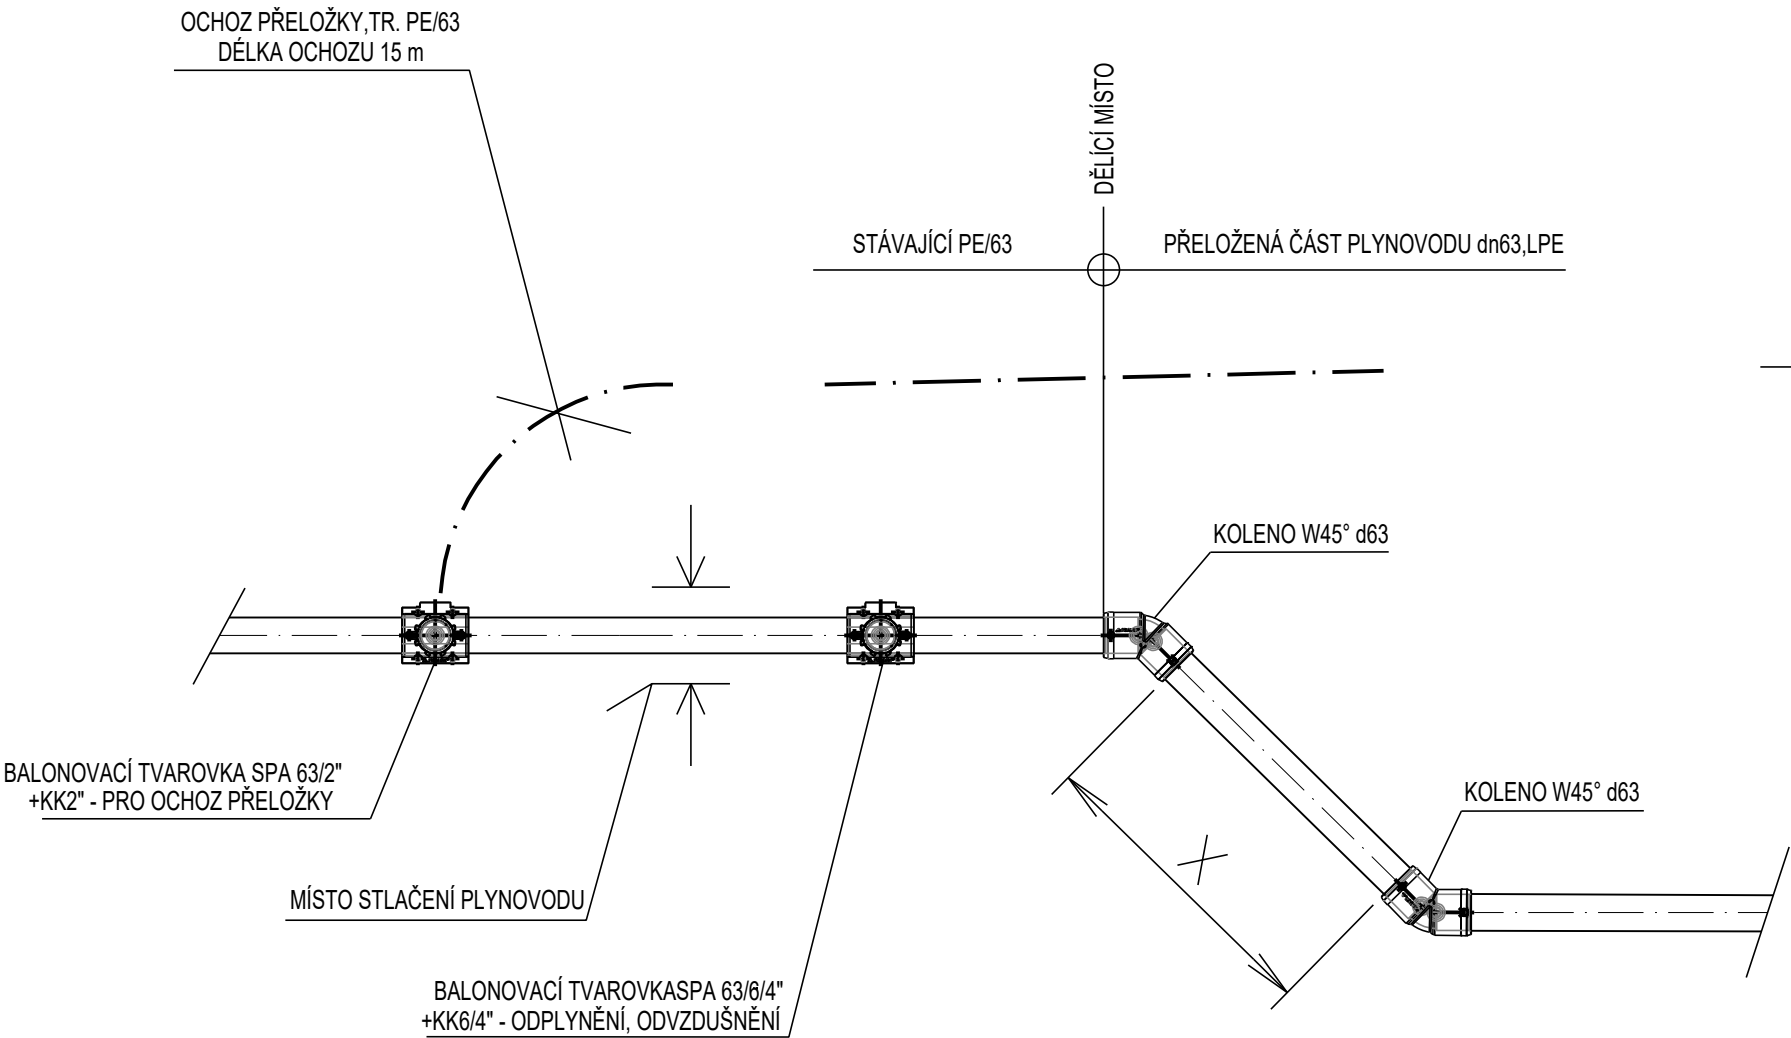

Poznámka

Délku úseku X určit při montáži podle skutečného profilu rýhy

REVIZE:	PŘEDMĚT ZMĚNY:	VYPRACOVAL:	DATUM:
1			
2			
3			

<div>OBJEDNATEL:</div> <div><div>Královéhradecký kraj Pivovarské náměstí 1245 500 03 Hradec Králové</div></div>	NÁZEV AKCE: II/327 ZÁBĚDOV - NOVÝ BYDŽOV				
	ČÁST / STAVEBNÍ OBJEKT: SO 521 - PŘELOŽKA STL PLYNOVODU				
	PŘÍLOHA: LEVÉ DĚLÍCÍ MÍSTO				
	ZHOTOVITEL:  <div>M - PROJEKCE s.r.o. Resslova 956 500 02 Hradec Králové www.m-projekce.cz</div>				
ZODP. PROJEKTANT:		Ing. M. STEJSKAL		PARÉ:	
VYPRACOVAL:		Ing. P. SVOBODA			
KONTROLA:		Ing. J. HAJN			
MĚŘÍTKO:	Č. ZAKÁZKY:	STUPEŇ:	DATUM:	ČÁST:	PŘÍLOHA:
1:20	19-046-03	PDPS	10/2022	D.1.12	7