
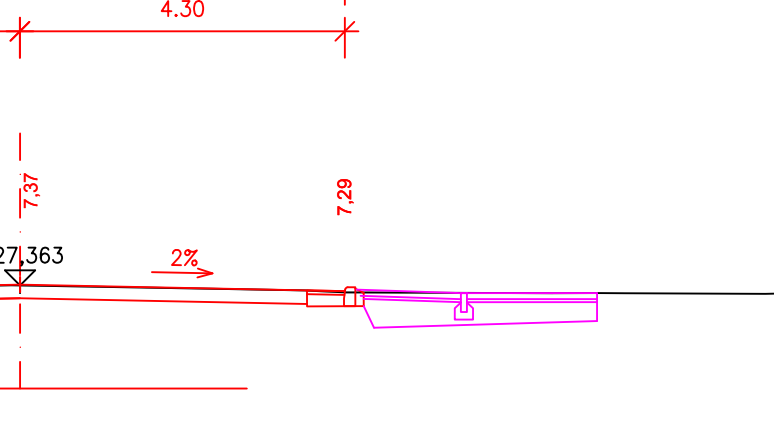
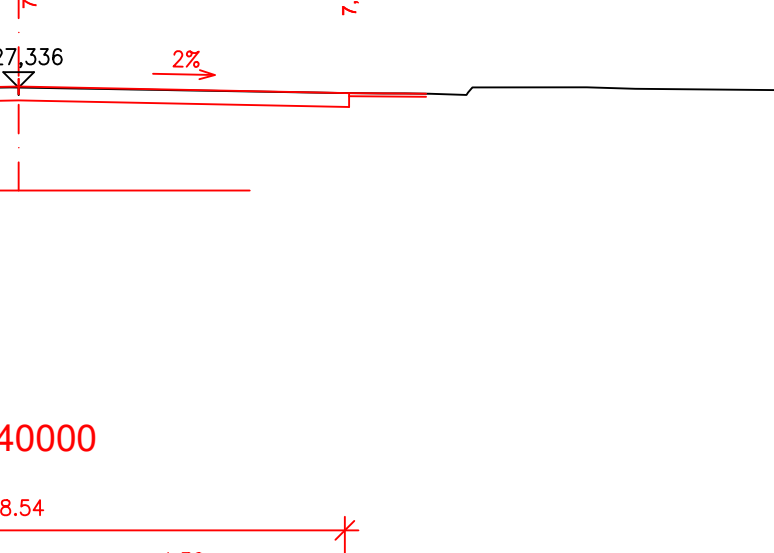
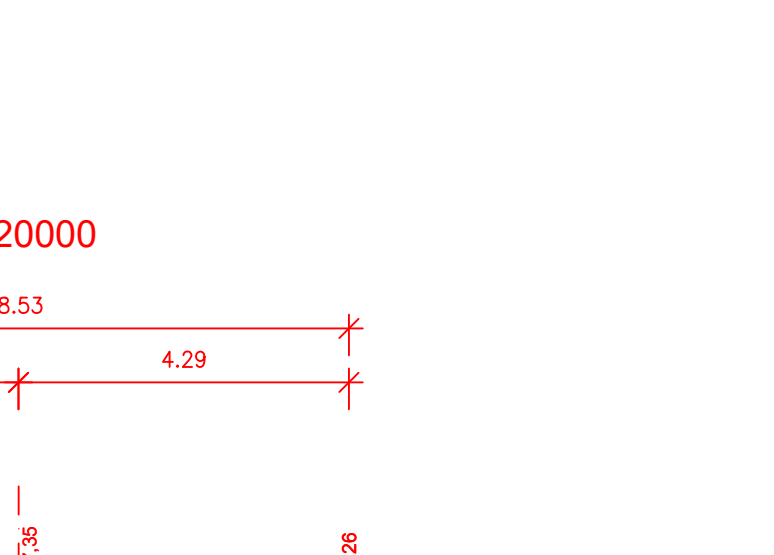
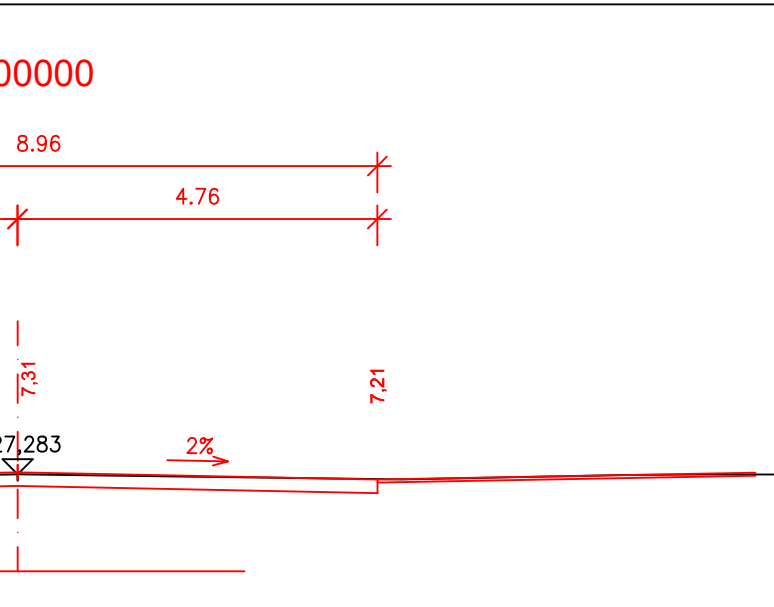
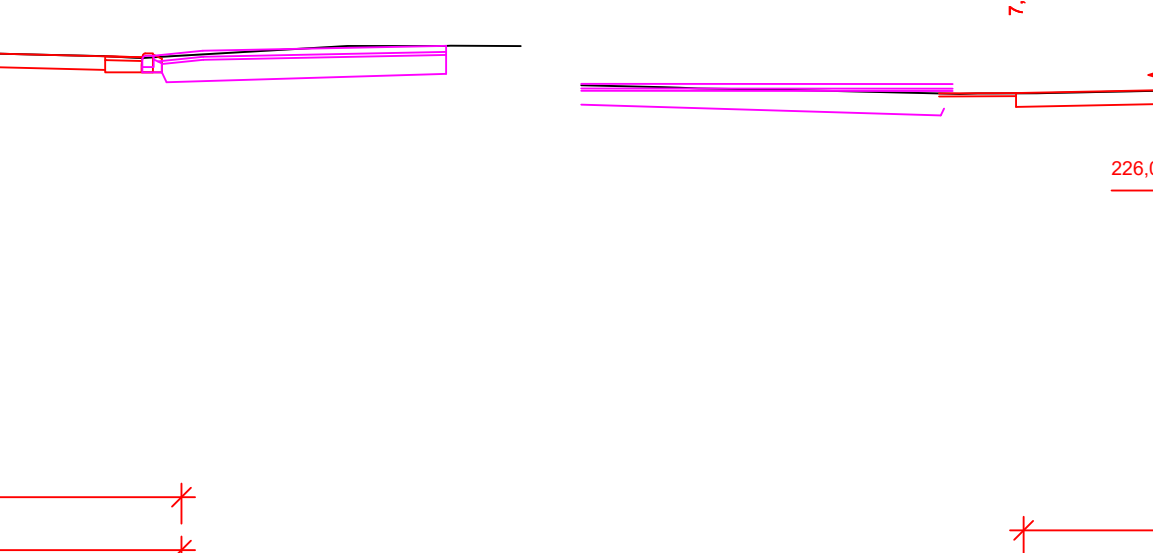
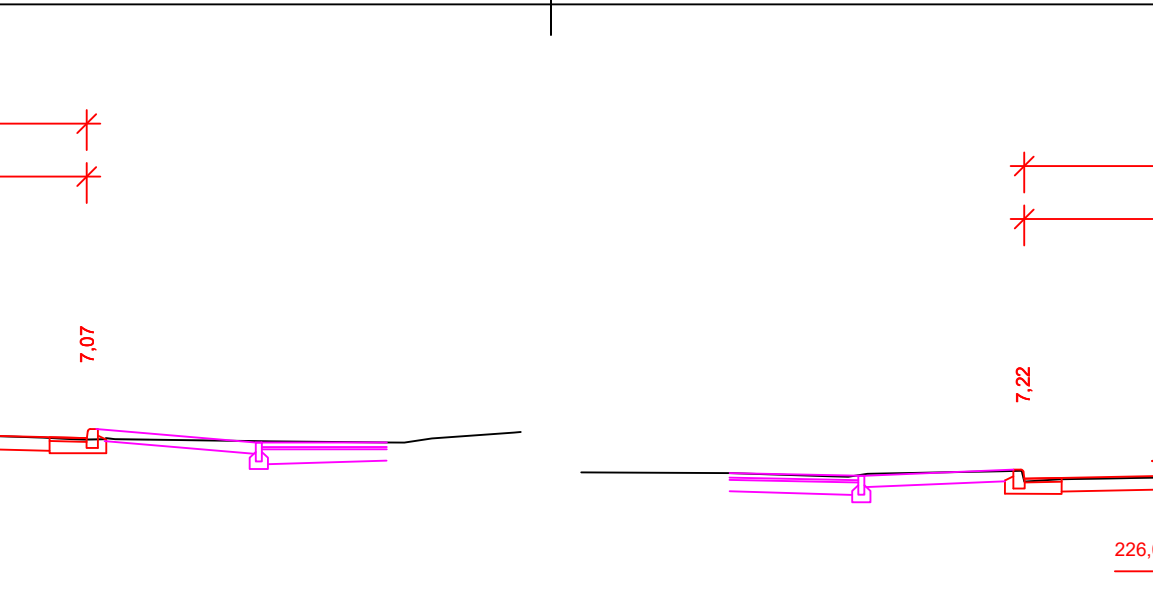
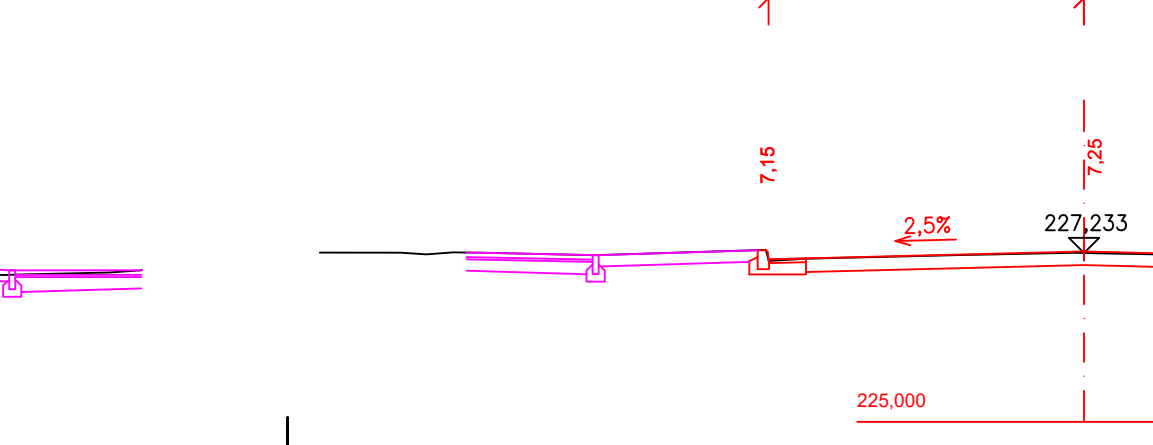
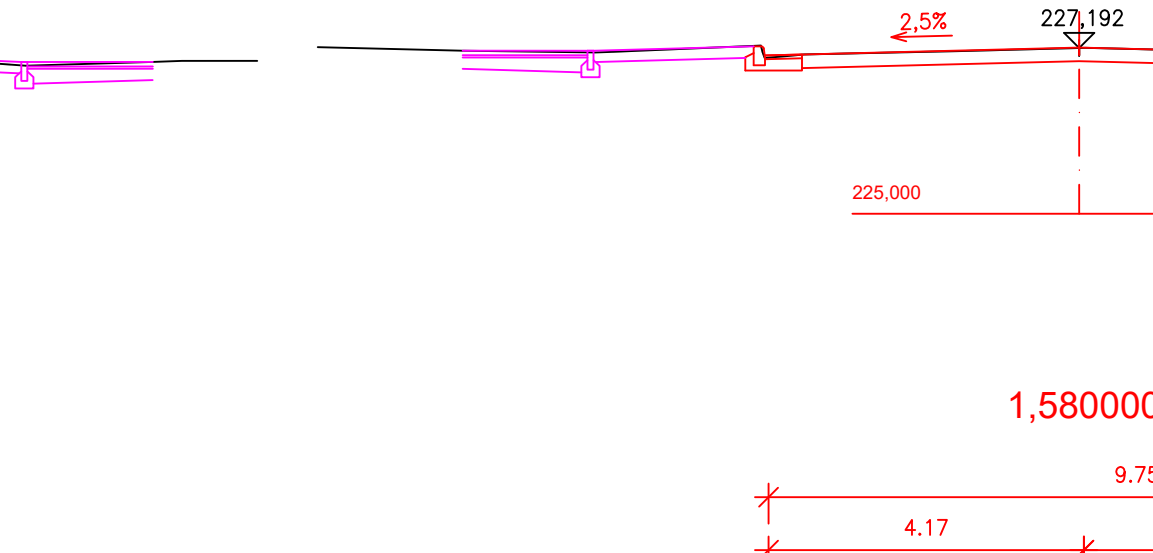
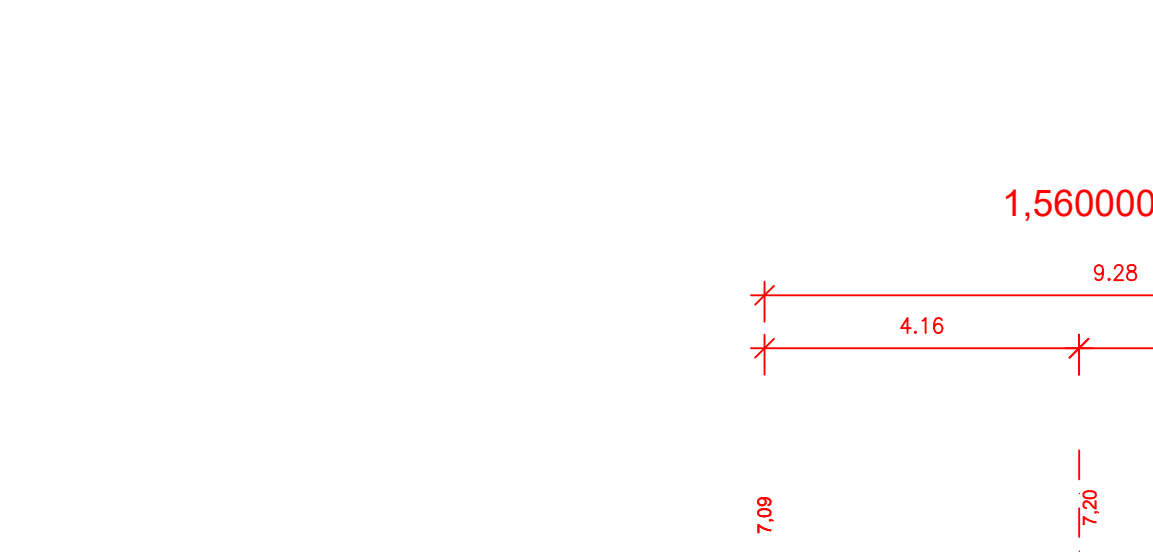
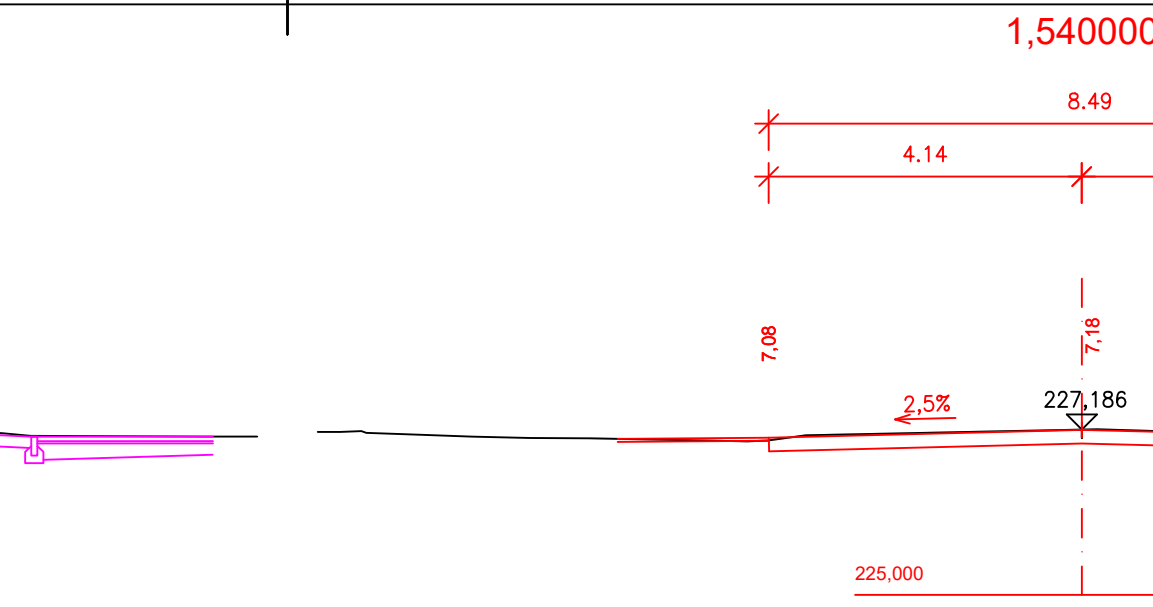
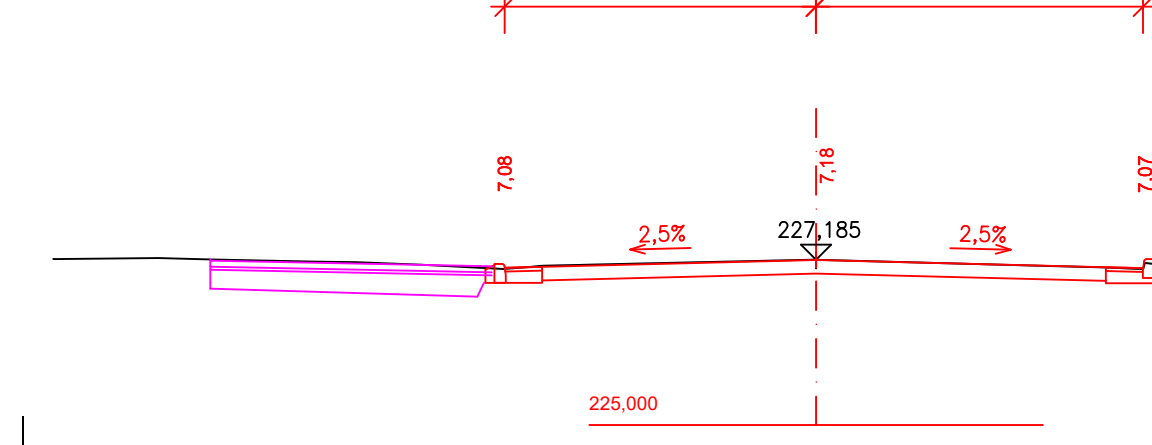
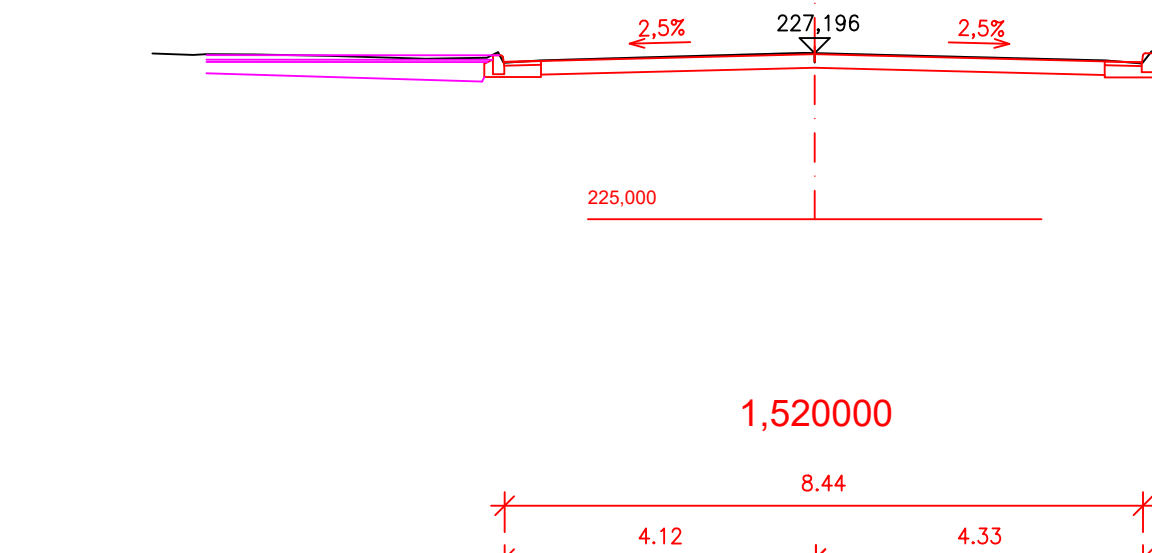
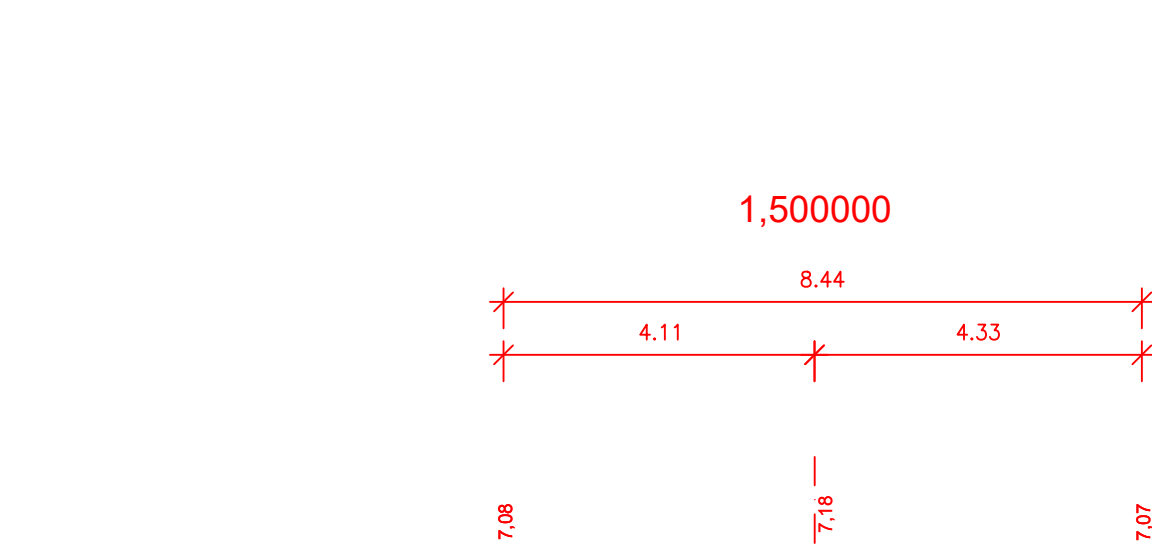
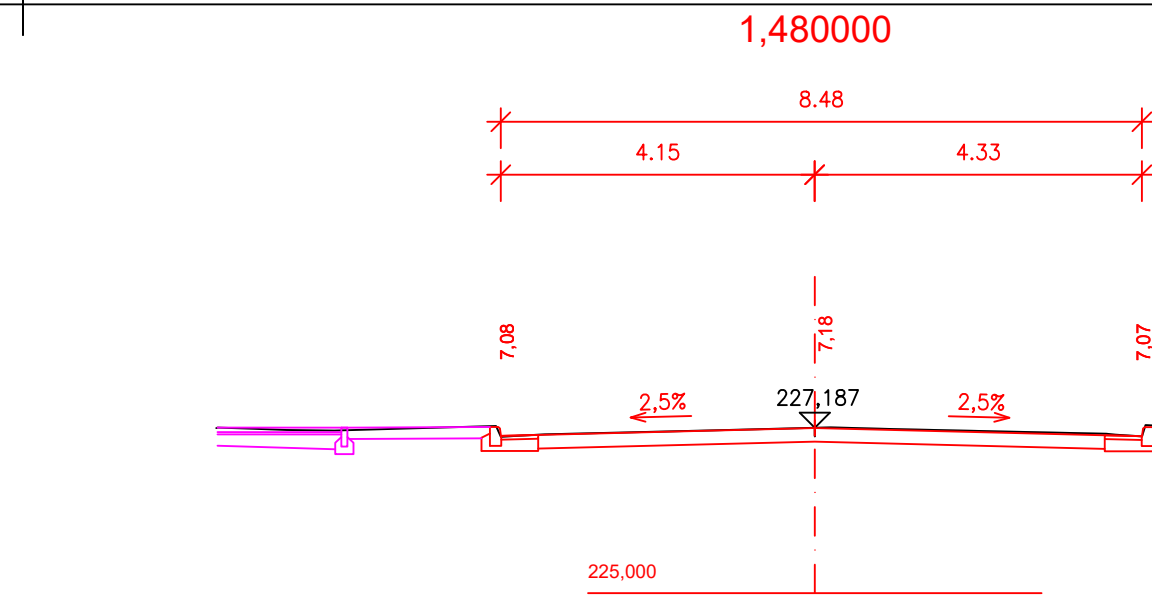
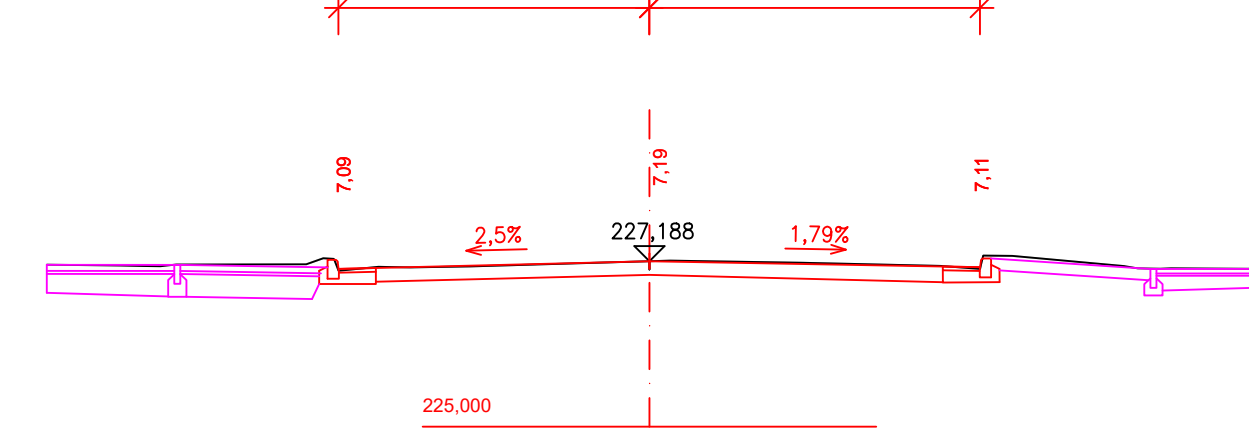
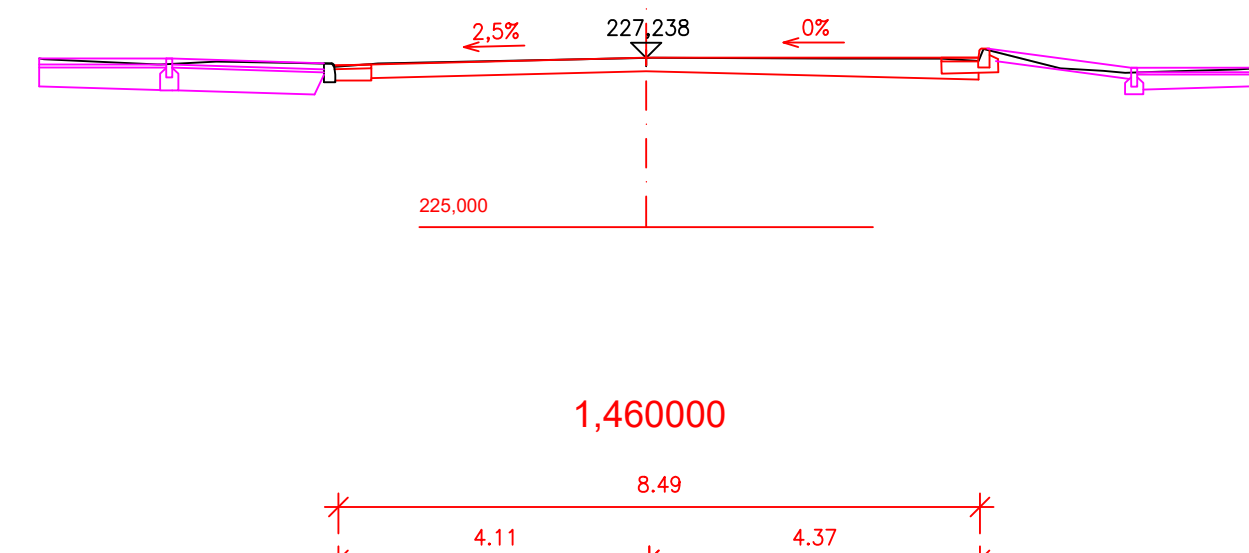
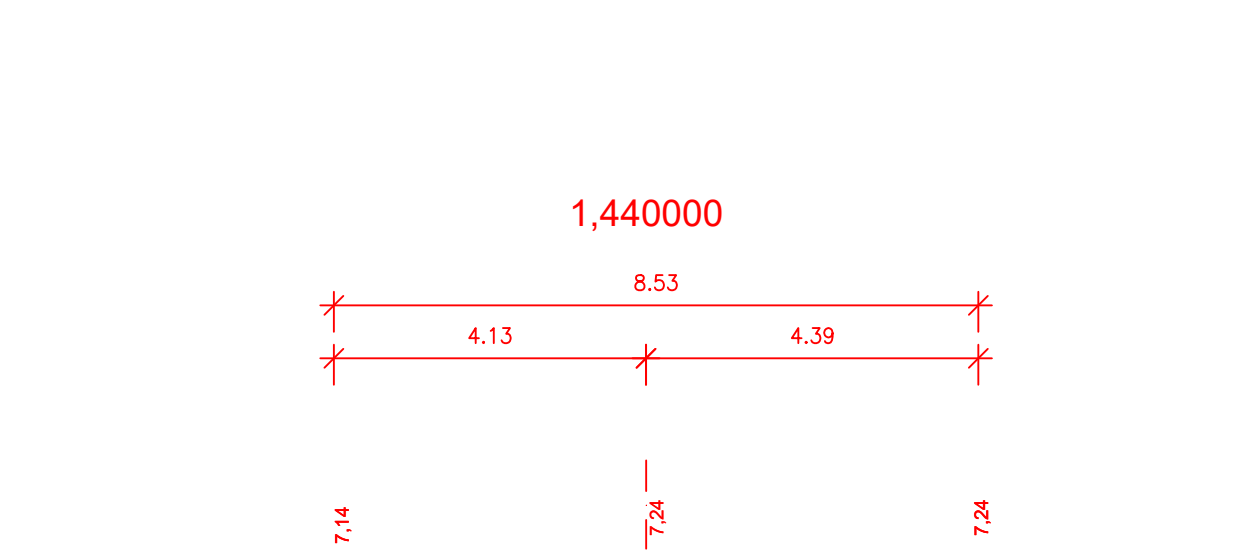
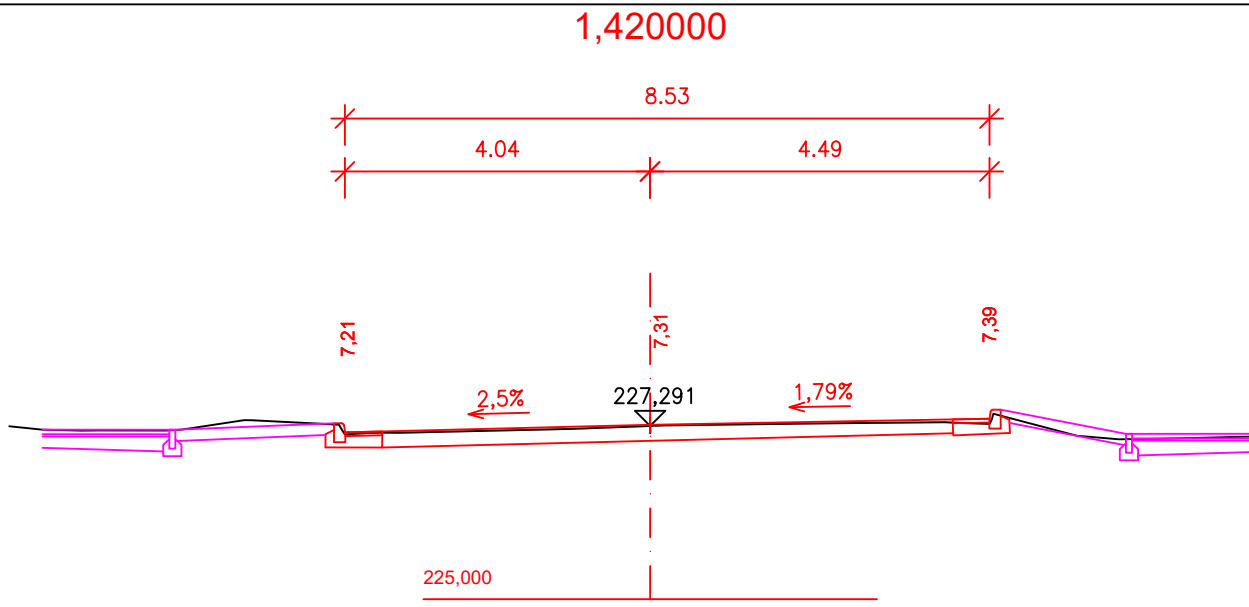
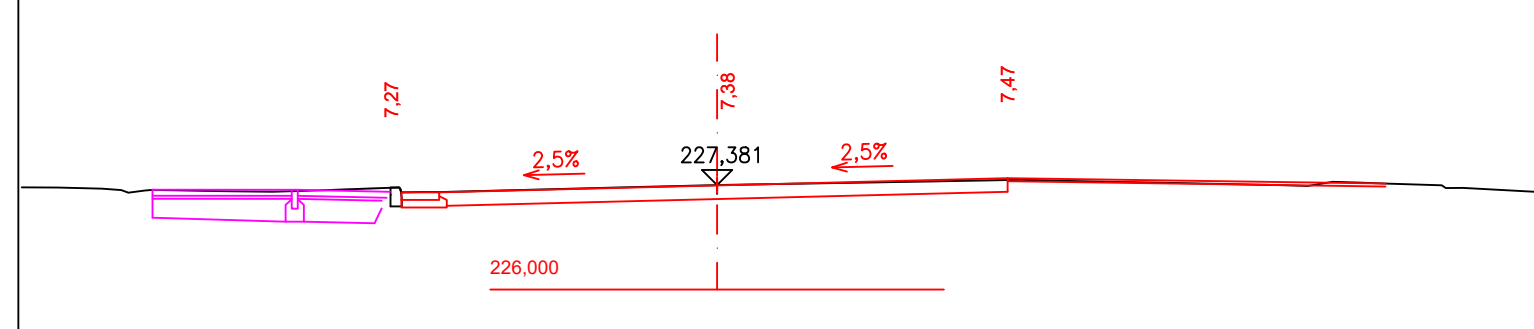
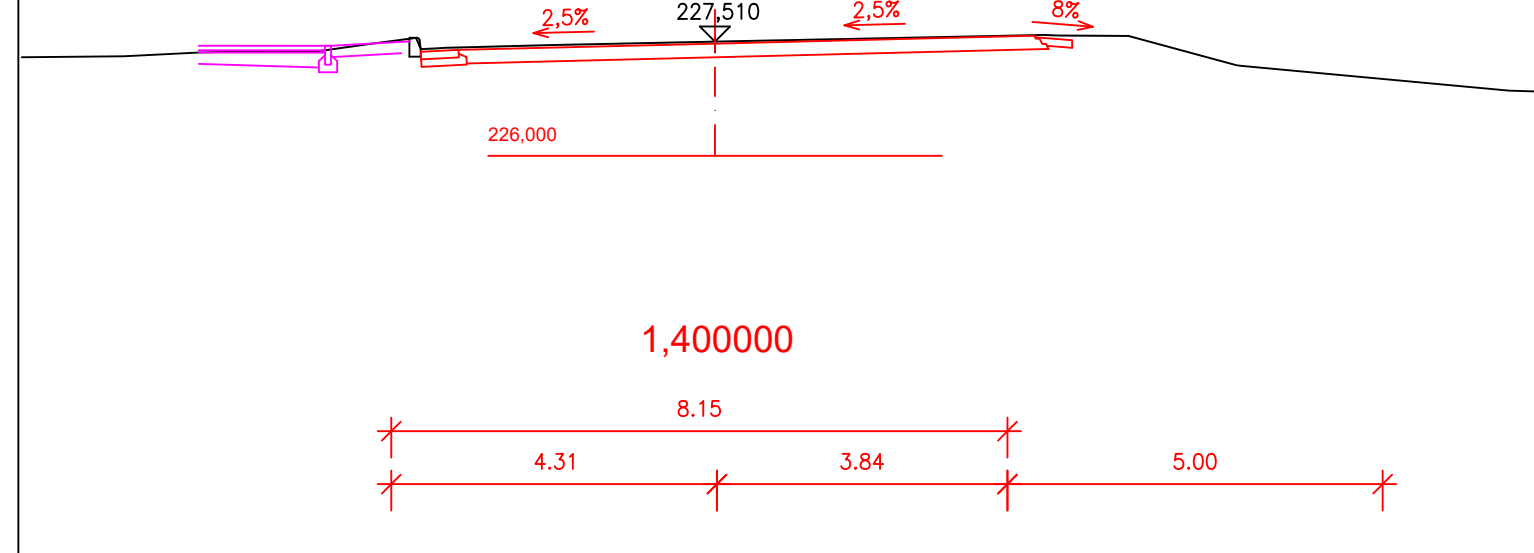
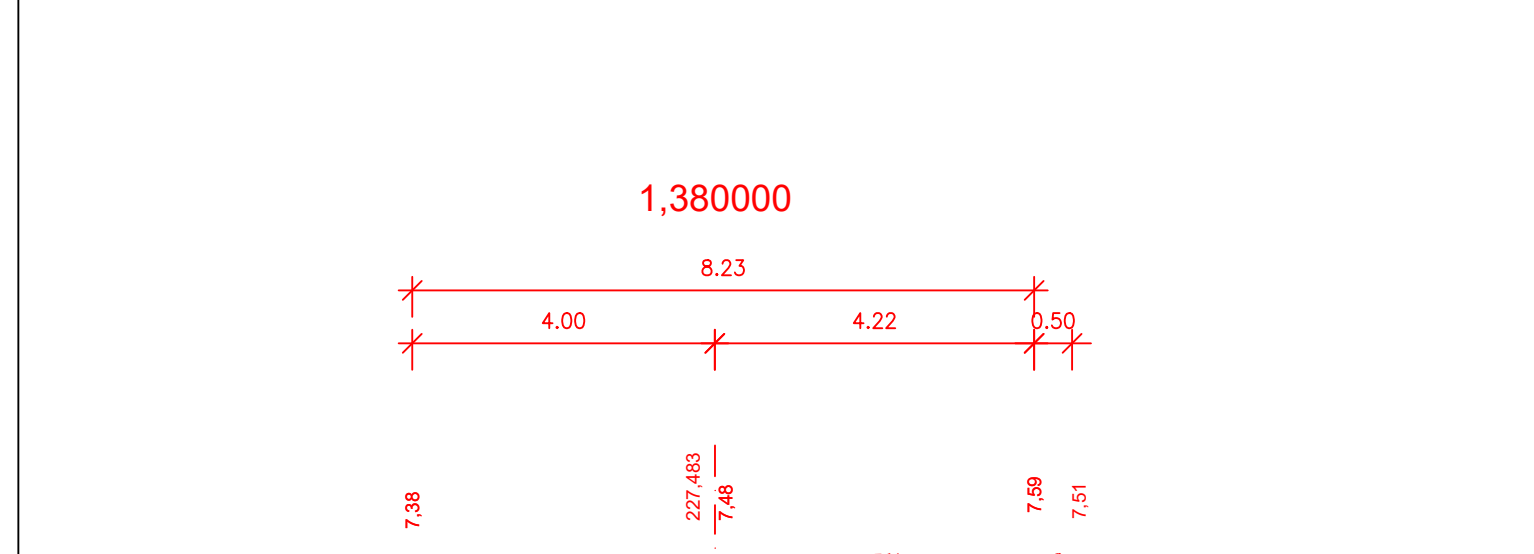


CHARAKTERISTICKÉ
PŘÍČNÉ ŘEZY
M 1:100

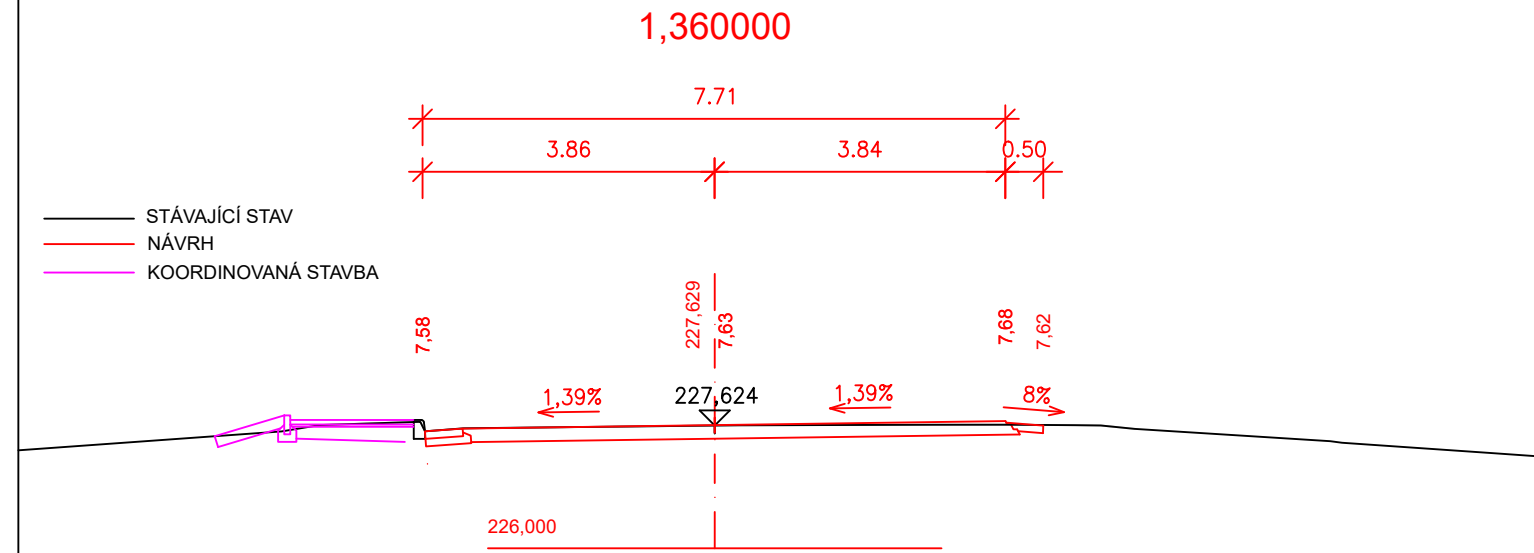

REVIZE:	PŘEDMĚT ZMĚNY:	VYPRACOVAL:	DATUM:
1			
2			
3			

OBJEDNATEL:		NÁZEV AKCE:									
 KRÁLOVÉHRADECKÝ KRAJ Královéhradecký kraj Pivovarské náměstí 1245 500 03 Hradec Králové		II/327 ZÁBĚDOV - NOVÝ BYDŽOV									
		ČÁST / STAVEBNÍ OBJEKT:									
		SO 101 - SILNICE II/327 II. ETAPA									
 M - PROJEKCE M - PROJEKCE s.r.o. Resslova 956 500 02 Hradec Králové www.m-projekce.cz		PŘÍLOHA:									
		CHARAKTERISTICKÉ PŘÍČNÉ ŘEZY									
ZHOTOVITEL:		ZODP. PROJEKTANT:		Ing. M. STEJSKAL				PARÉ:			
		VYPRACOVAL:		R. MĚSTECKÝ							
		KONTROLA:		Ing. J. HAJN							
		MĚŘÍTKO:		Č. ZAKÁZKY:		STUPEŇ:		DATUM:		ČÁST:	
1:100		19-046-03		PDPS		11/2022		D.1.2		5.1	