
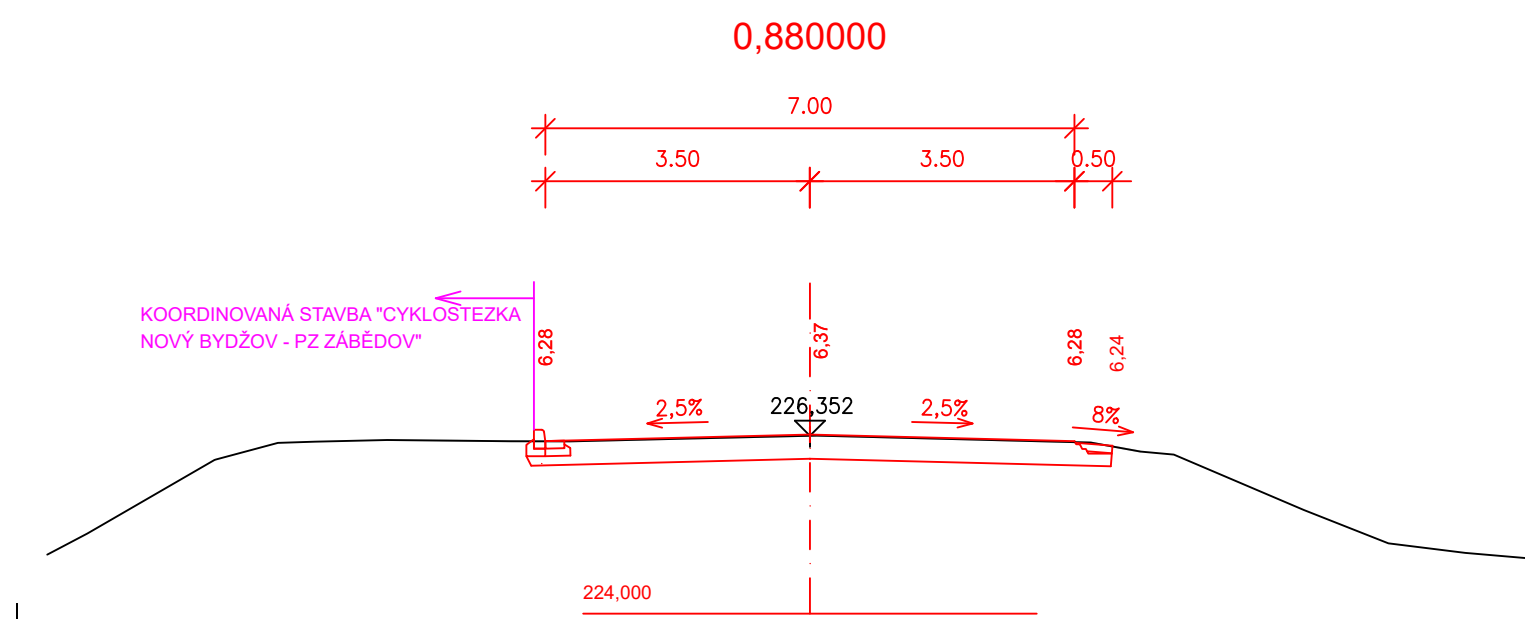
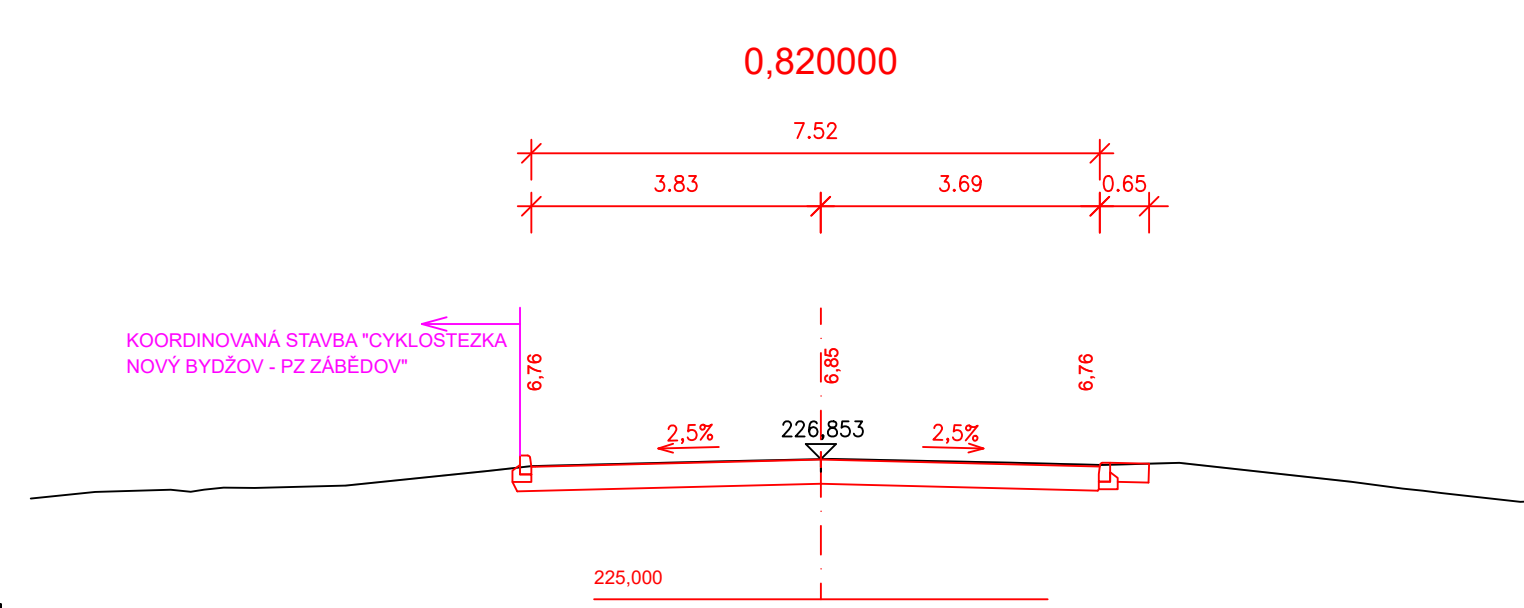
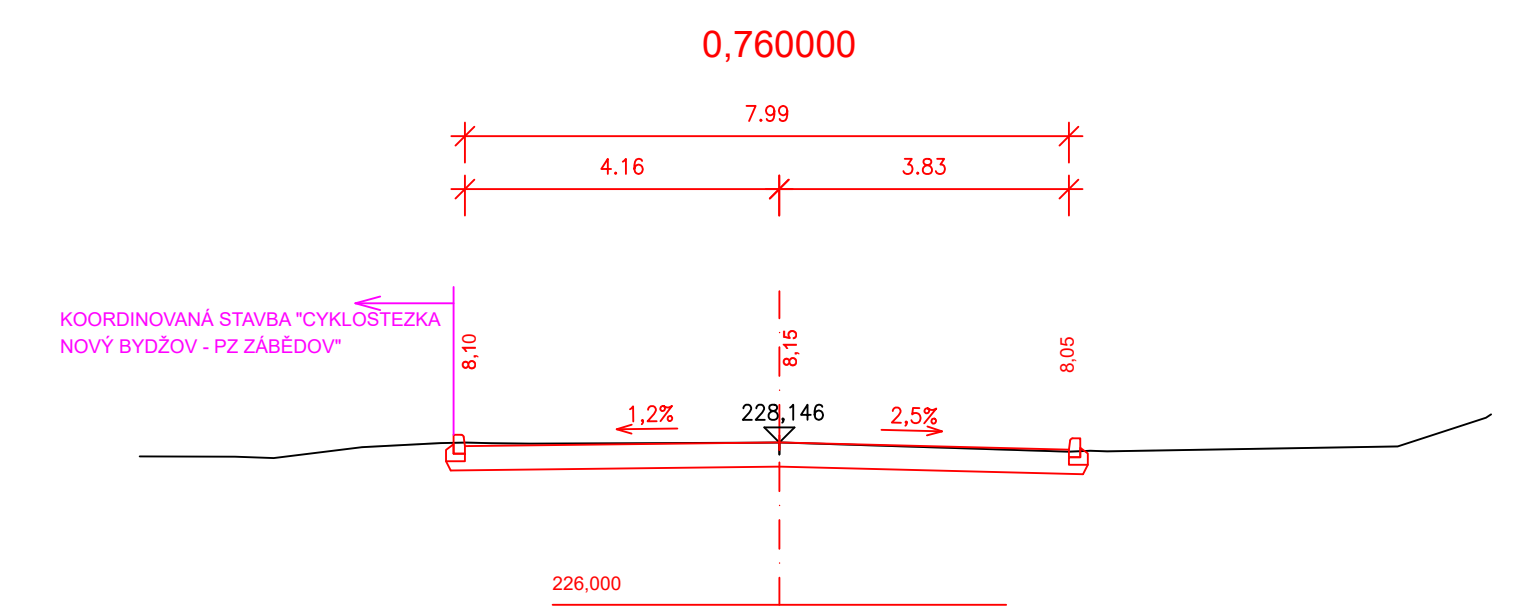
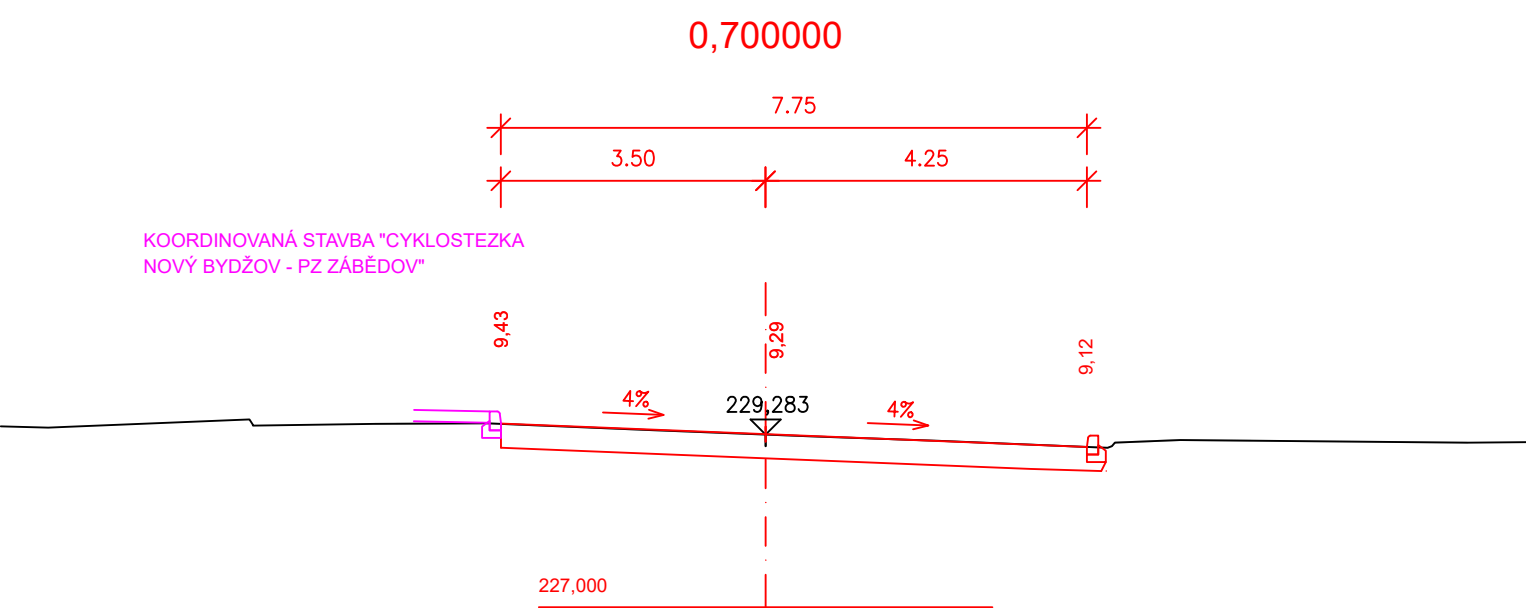
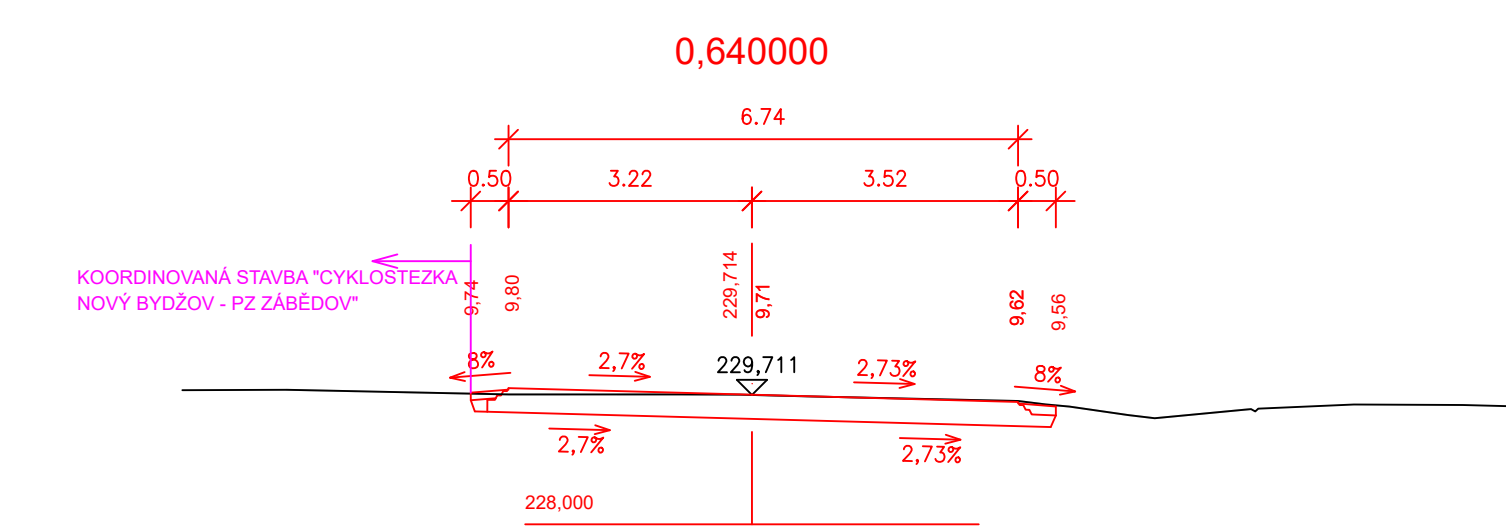
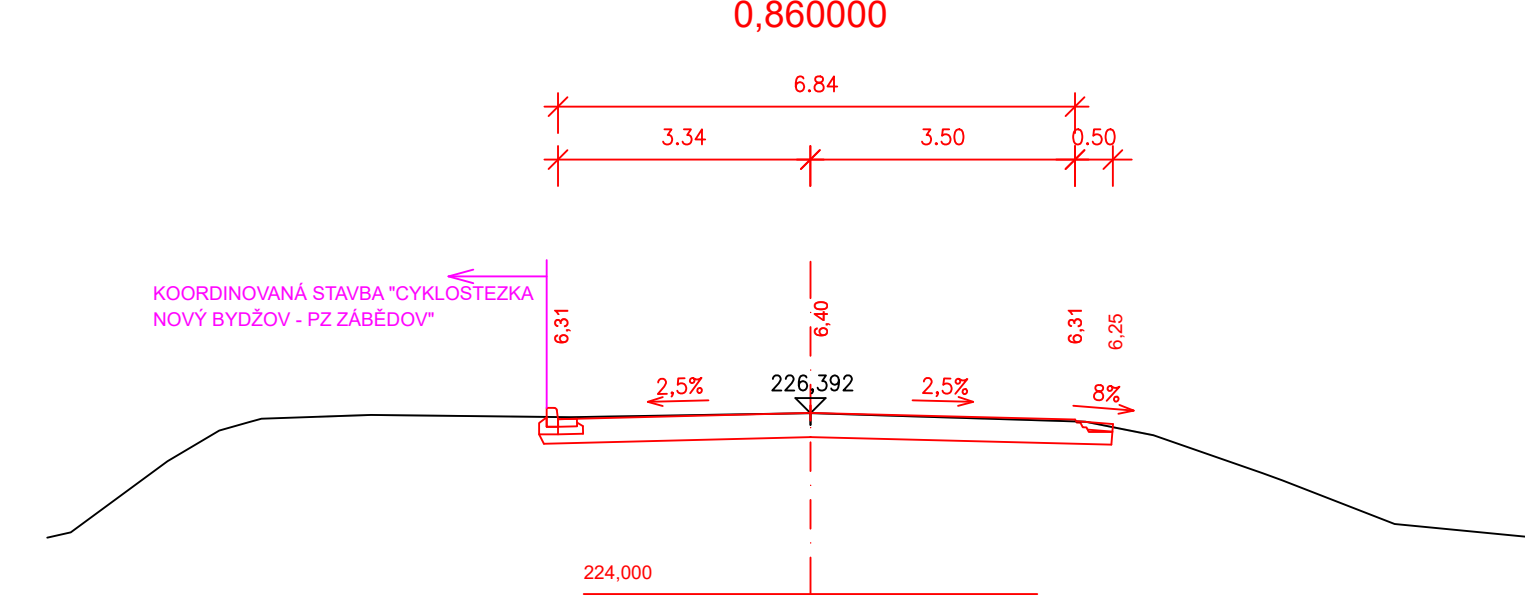
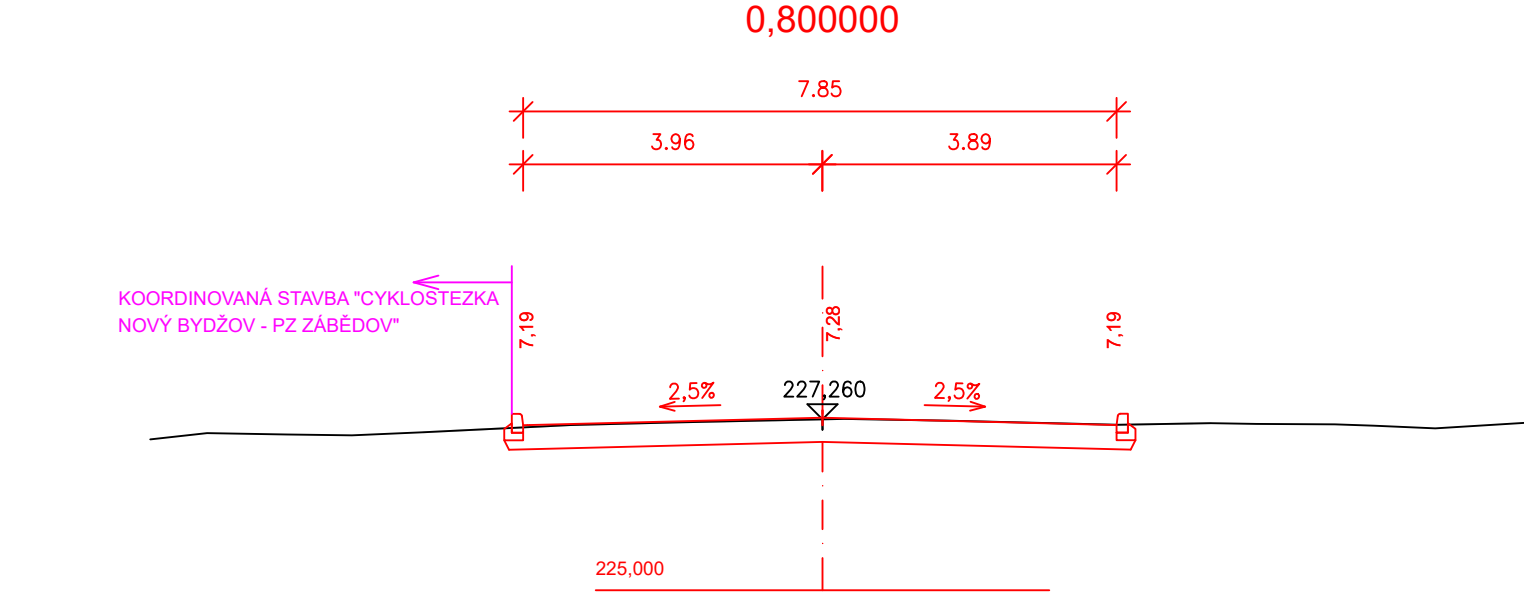
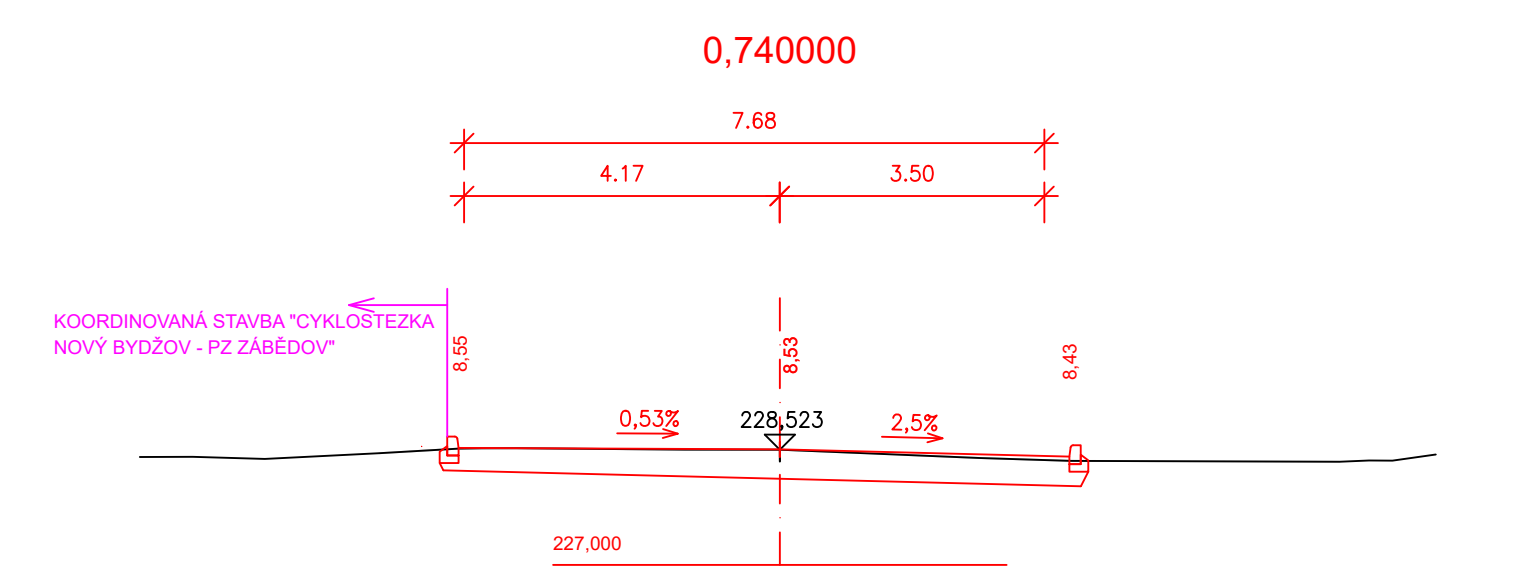
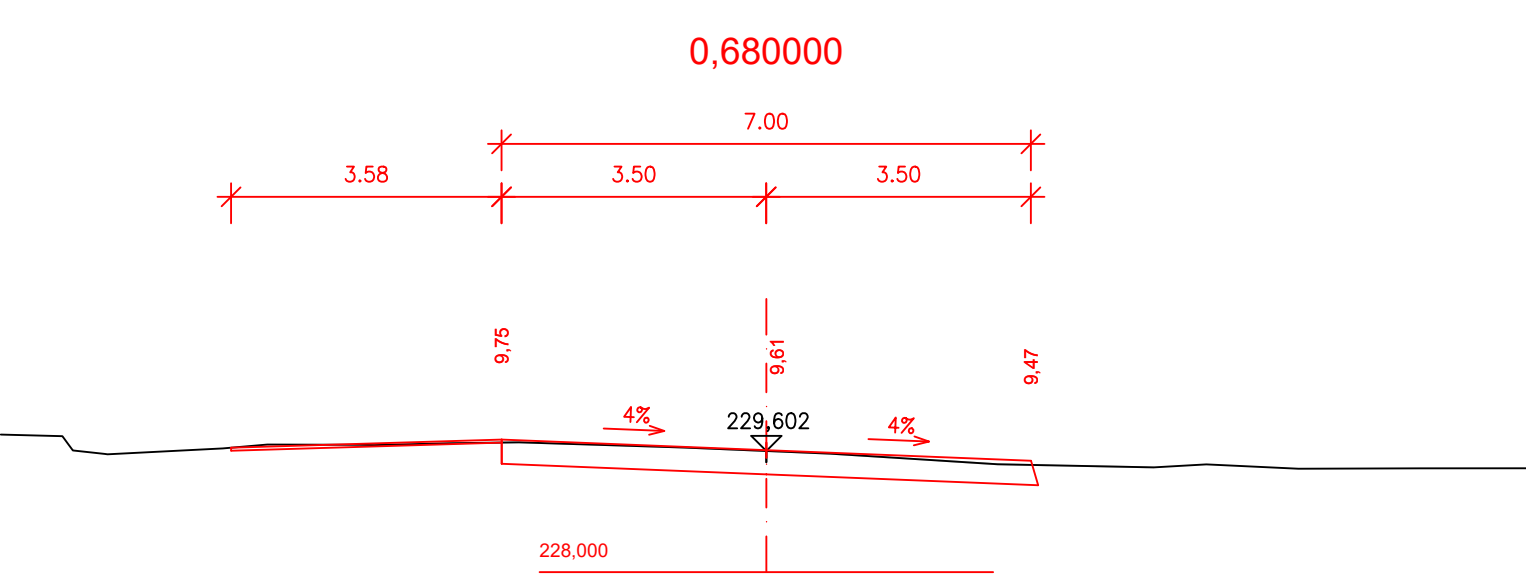
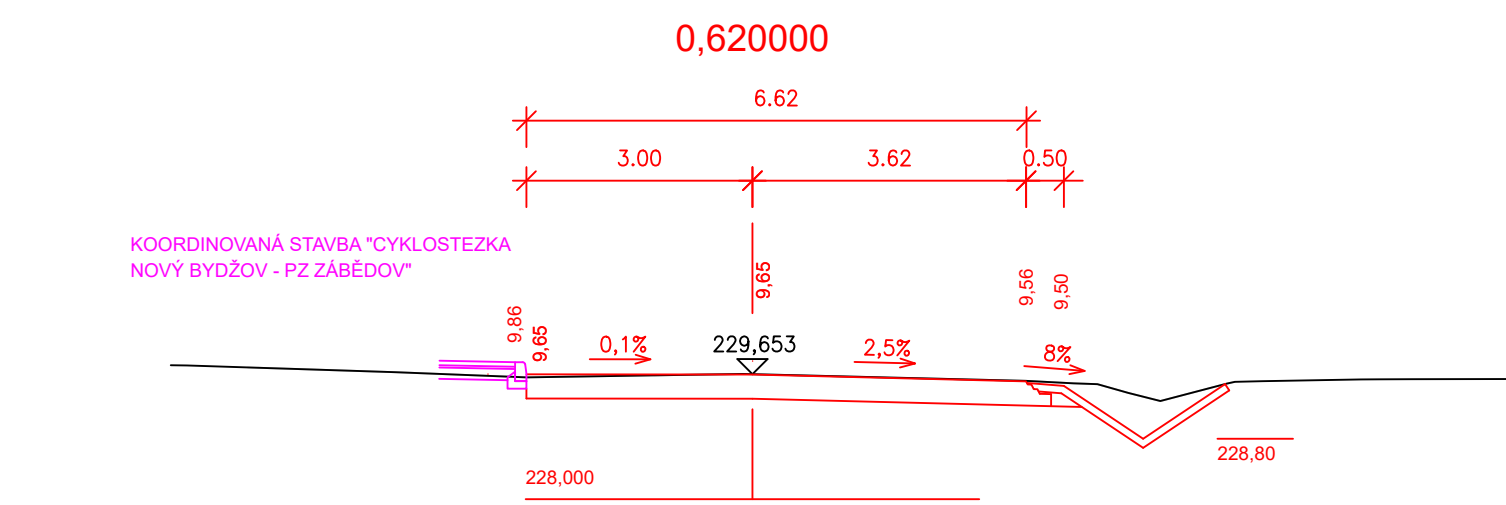
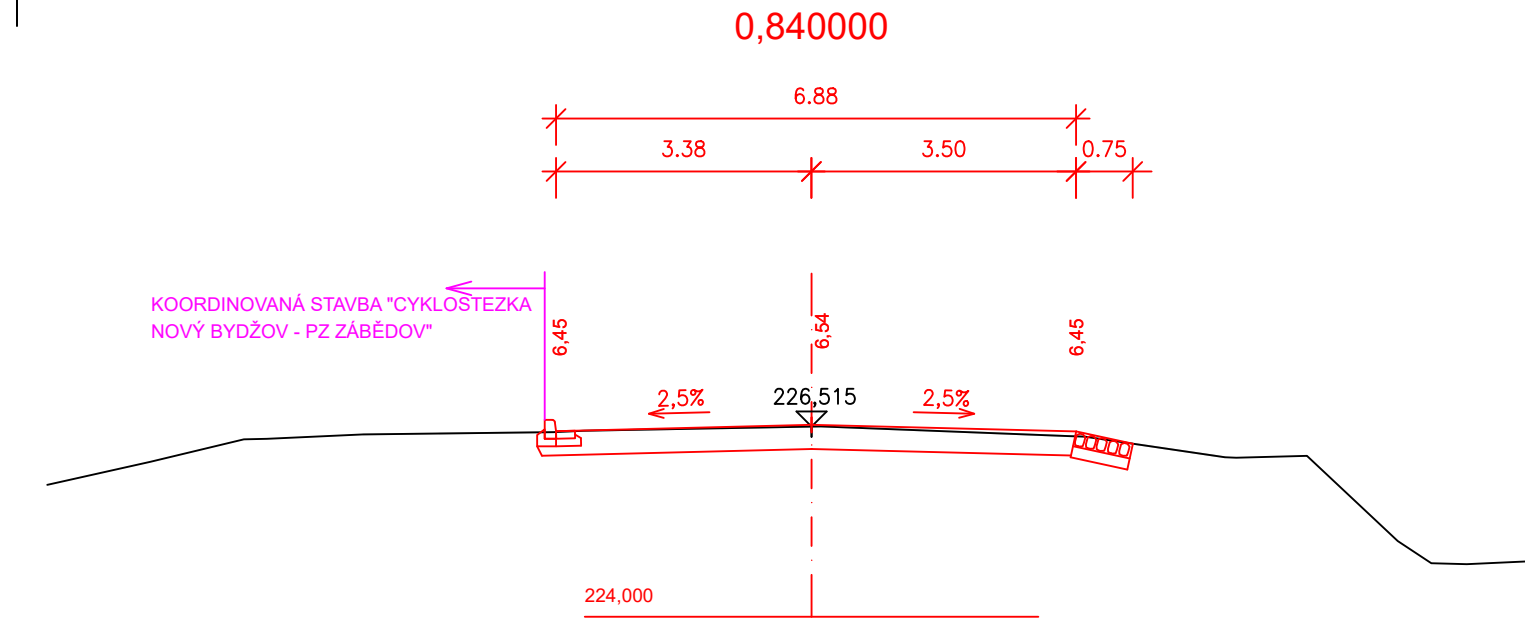
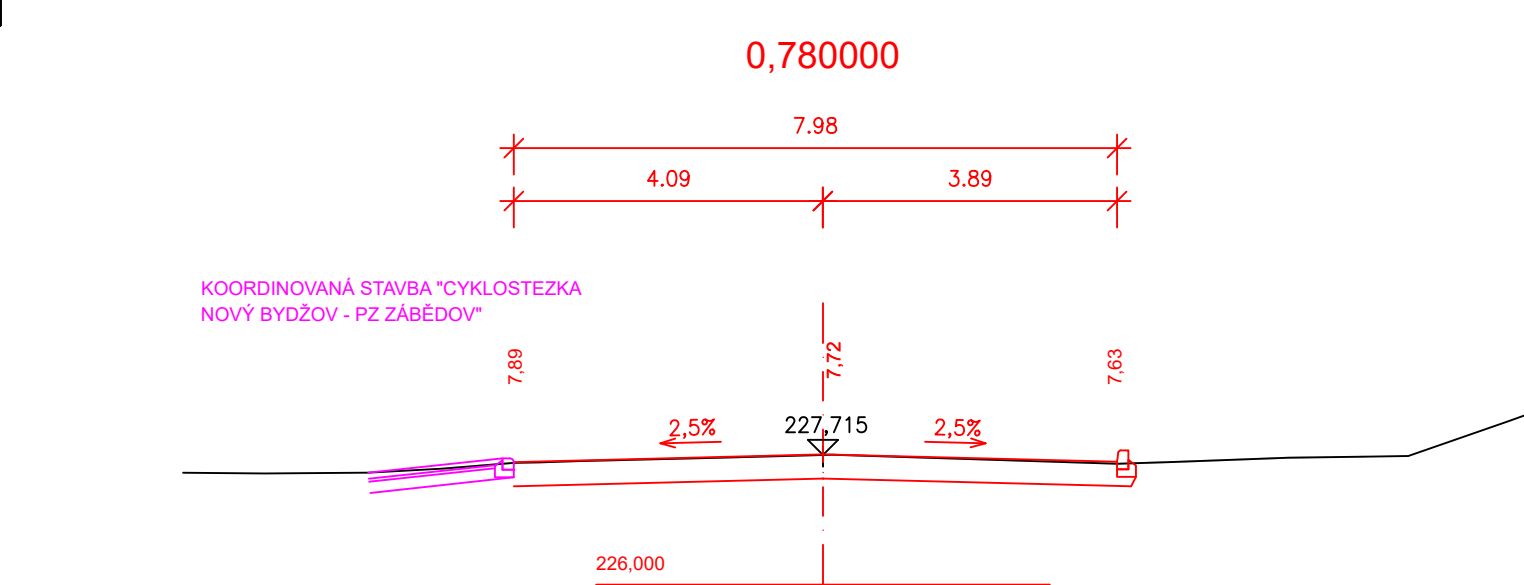
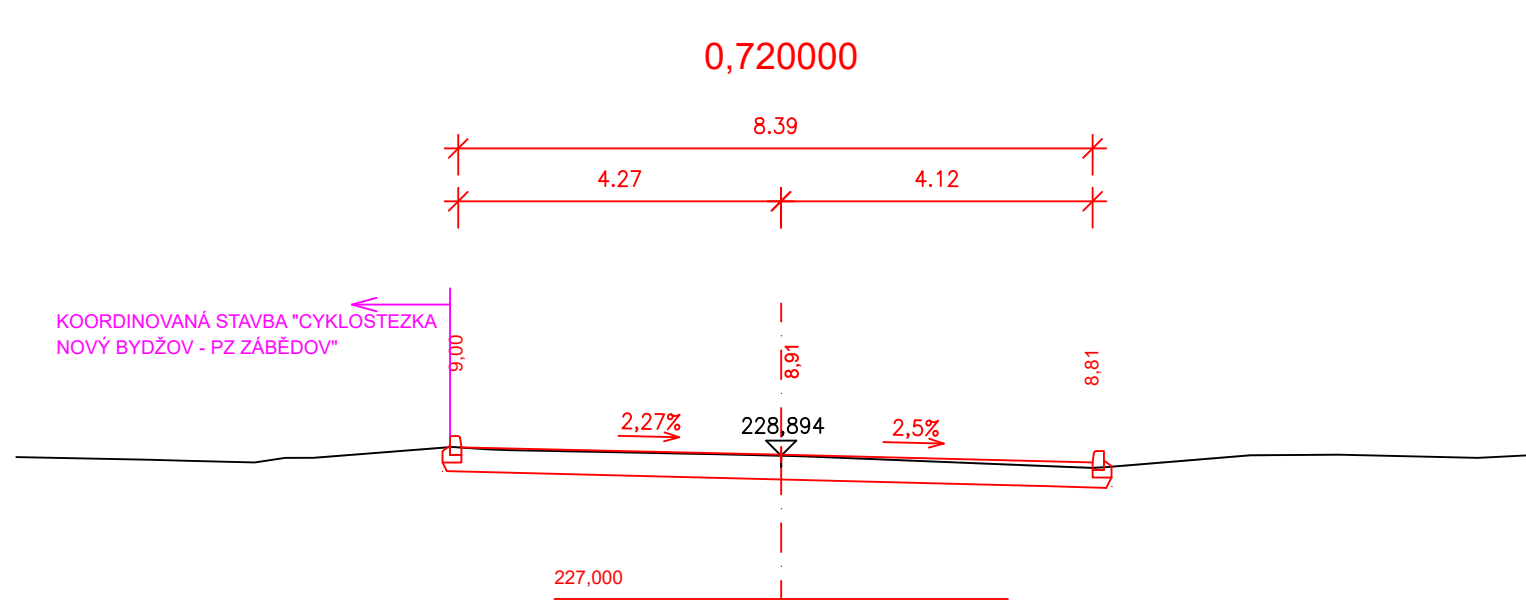
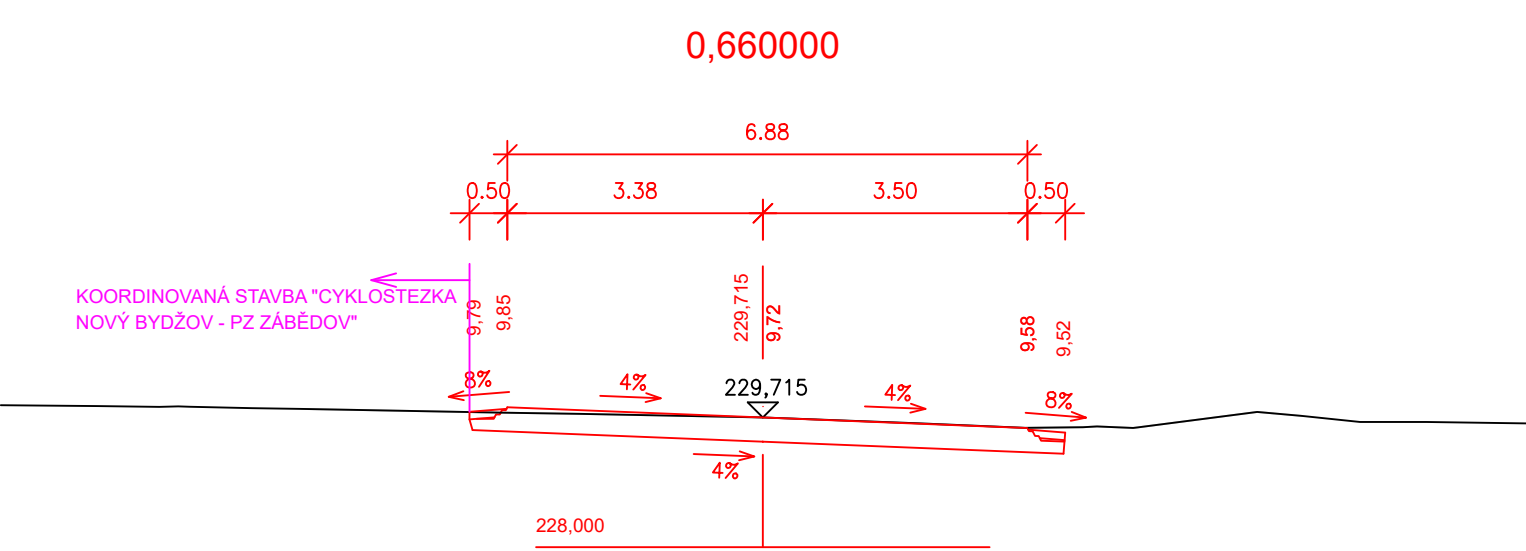



CHARAKTERISTICKÉ
PŘÍČNÉ ŘEZY
M 1:100

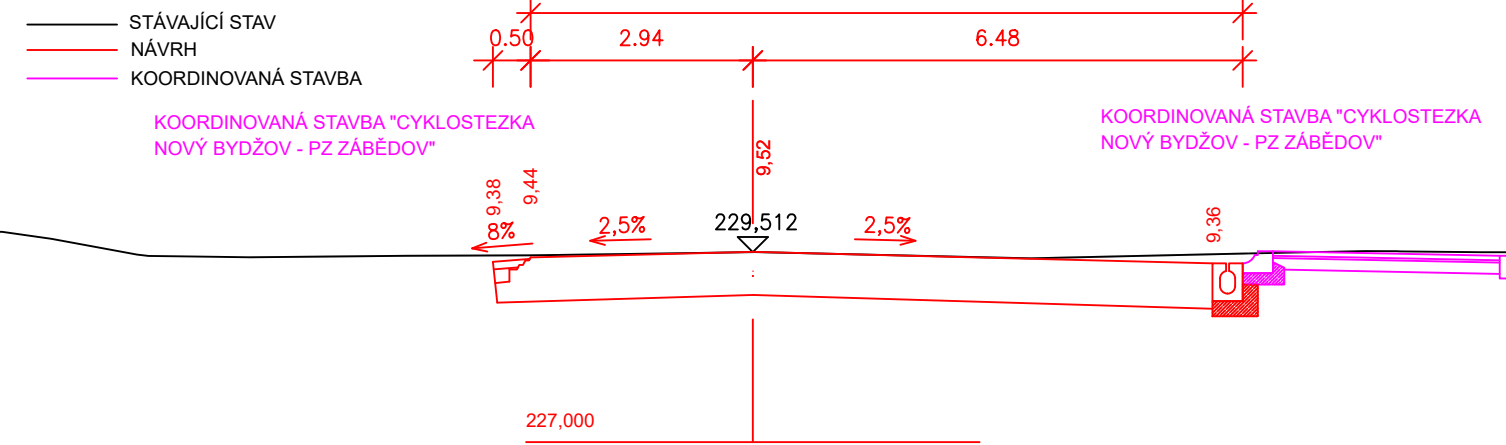

REVIZE:	PŘEDMĚT ZMĚNY:	VYPRACOVAL:	DATUM:
1			
2			
3			

OBJEDNATEL:  Královéhradecký kraj Pivovarské náměstí 1245 500 03 Hradec Králové	NÁZEV AKCE: II/327 ZÁBĚDOV - NOVÝ BYDŽOV		
	ČÁST / STAVEBNÍ OBJEKT: SO 101 - SILNICE II/327 I. ETAPA		
	PŘÍLOHA: CHARAKTERISTICKÉ PŘÍČNÉ ŘEZY		
	ZODP. PROJEKTANT: Ing. M. STEJSKAL		PARÉ:
VYPRACOVAL: R. MĚSTECKÝ			
KONTROLA: Ing. J. HAJN			
MĚŘÍTKO: 1:100	Č. ZAKÁZKY: 19-046-03	STUPEŇ: PDPS	
DATUM: 11/2022	ČÁST: D.1.1	PŘÍLOHA: 5.3	