



KATASTRY  
PARCELNÍ ČÍSLA  
DRUH POVRCHU  
VZDÁL. OBJEKTŮ A ŠACHET  
OZNAČENÍ ŠACHET

SO 341 PŘELOŽKA VODOVODU - ŘAD "1"  
MĚŘITKA 1:500/100

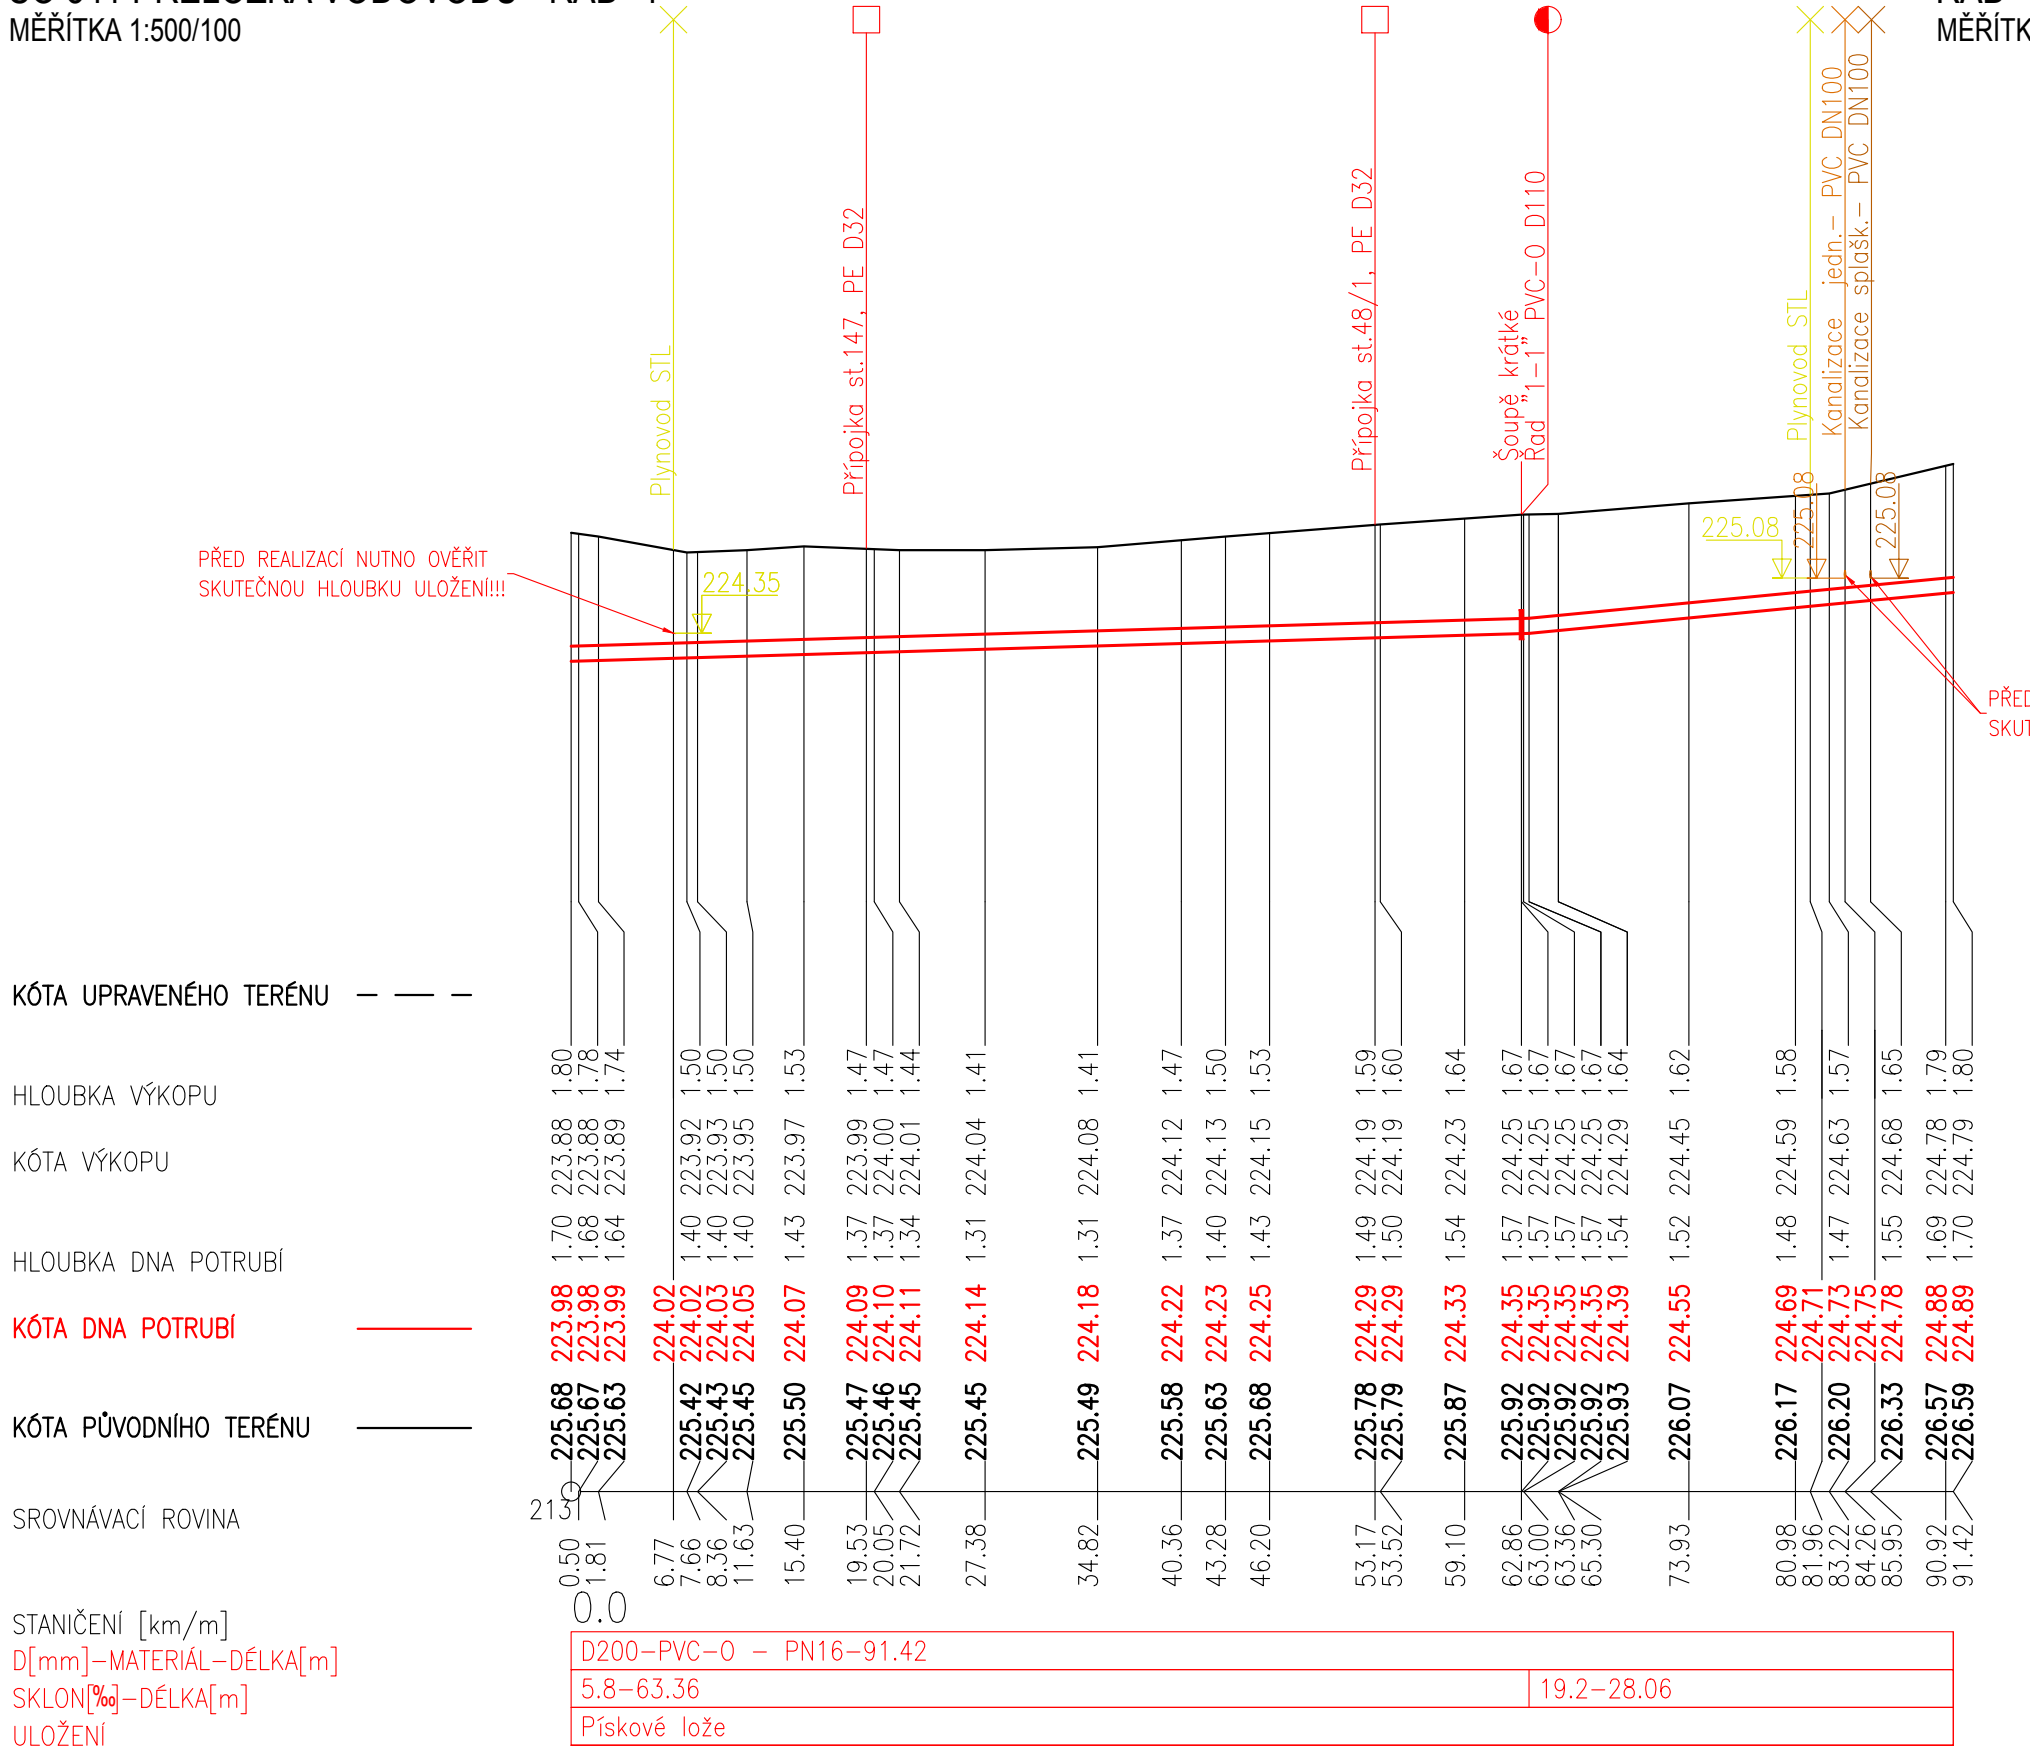

ŘAD "1-1"  
MĚŘITKA 1:200/100

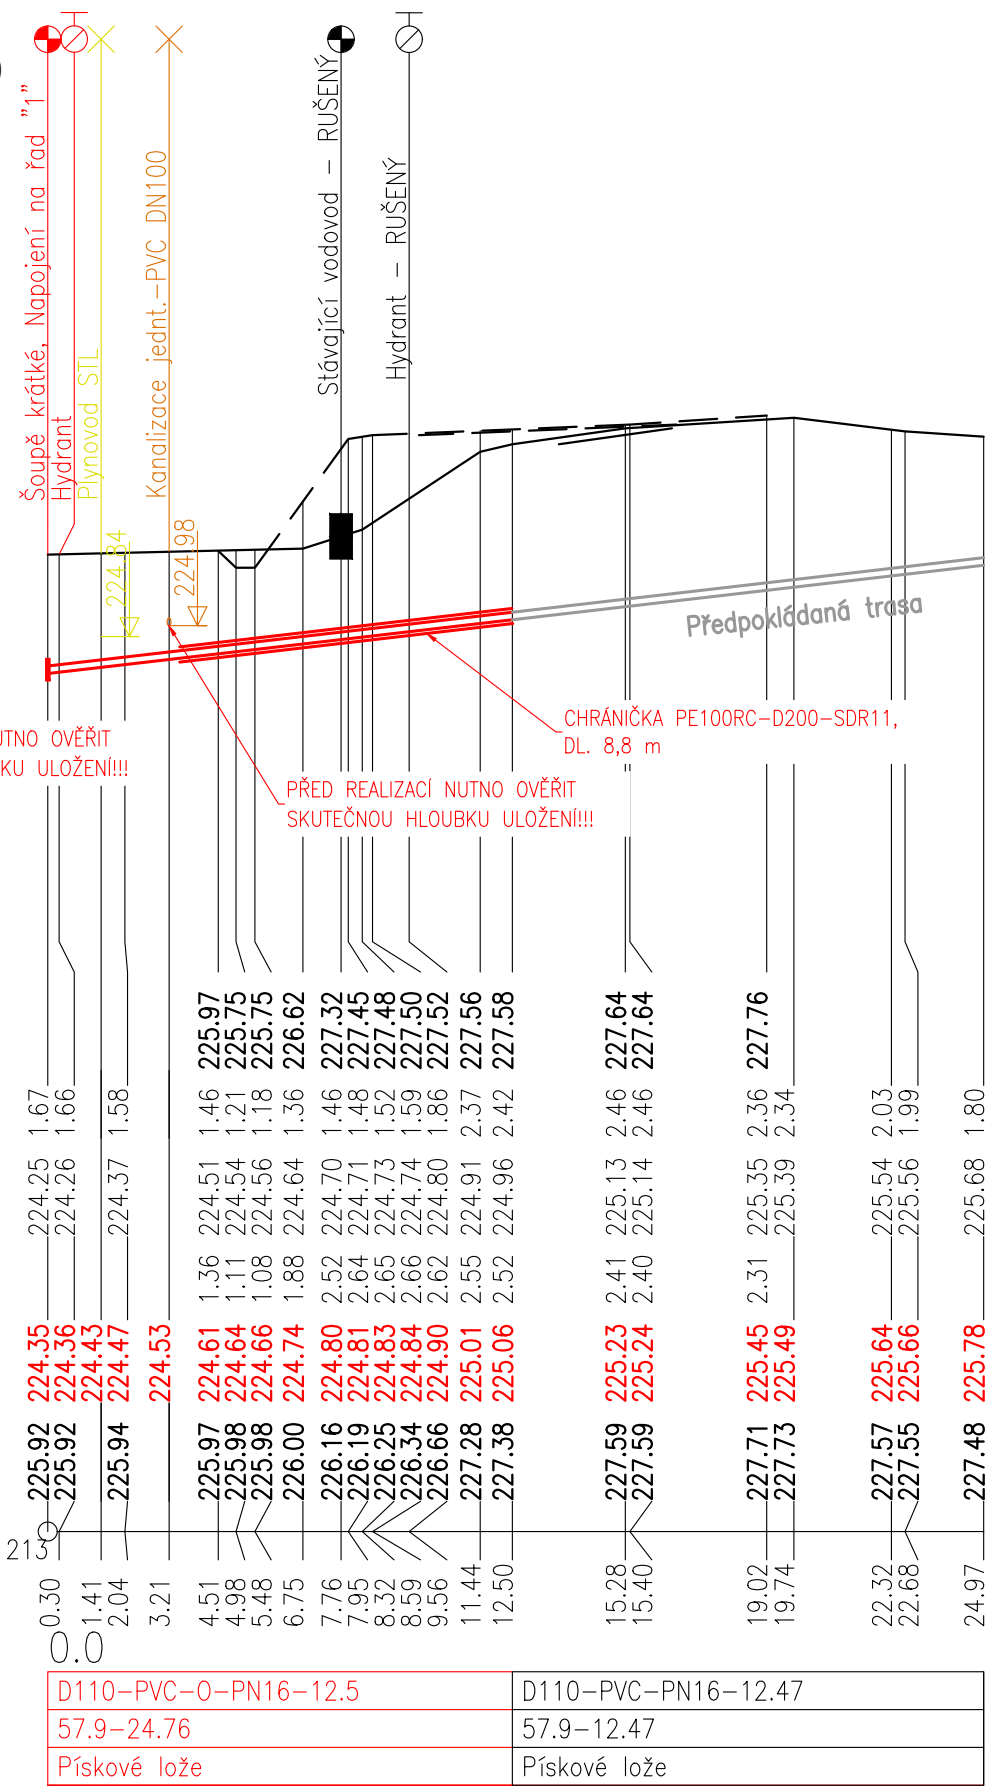

POZNÁMKA:

- PŘED SAMOTNOU STAVBOU JE NUTNÉ VYTÝČIT VEŠKERÁ PODZEMNÍ VEDENÍ!!! INŽENÝRSKÉ SÍTĚ JSOU ZAKRESLENY ORIENTAČNĚ DLE PŘEDANÝCH PODKLADŮ.
- VÝŠKOVÝ SYSTÉM B.p.v.

REVIZE:	PŘEDMĚT ZMĚNY:	VYPRACOVAL:	DATUM:
1			
2			
3			

<div><div><div><div><div><div><span></span></div></div></div><div><div><div><span></span></div><div><span></span></div></div></div><div><div><div><span></span></div><div><span></span></div></div></div><div><div><div><span></span></div></div></div></div></div><div>Královéhradecký kraj Pivovarské náměstí 1245 500 03 Hradec Králové</div></div> <div><div><div><div><div><span></span></div><div><span></span></div></div></div><div><div><div><span></span></div><div><span></span></div></div></div><div><div><div><span></span></div><div><span></span></div></div></div></div></div> <div>M - PROJEKCE s.r.o. Resšlova 956, 500 02 Hradec Králové www.m-projekce.cz</div>
--

VH Rousar s.r.o.  
Rybitví 294, 533 54 Rybitví  
www.vhrousar.cz