
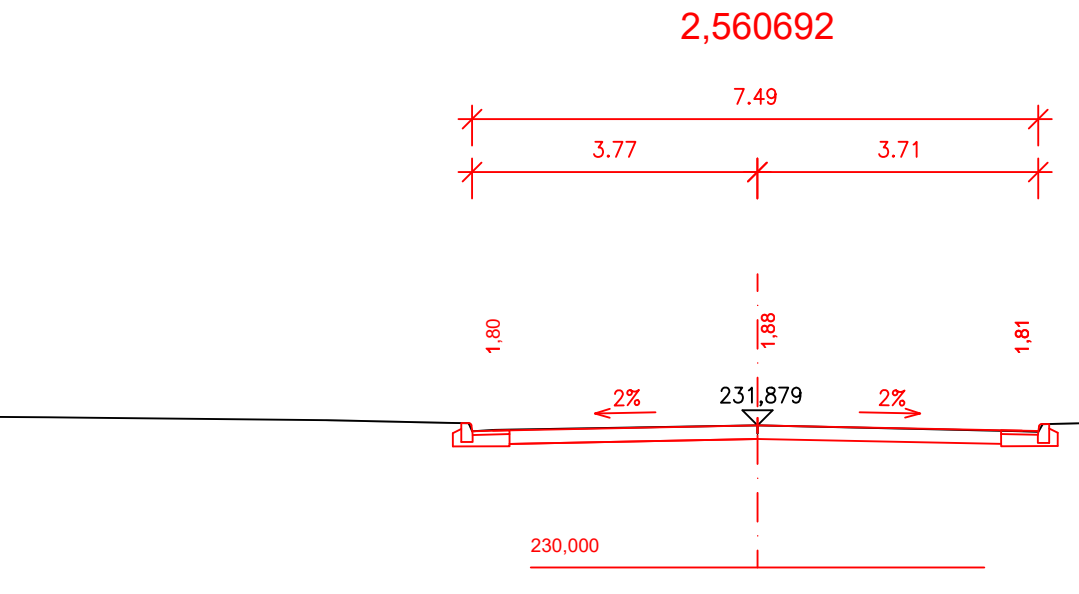
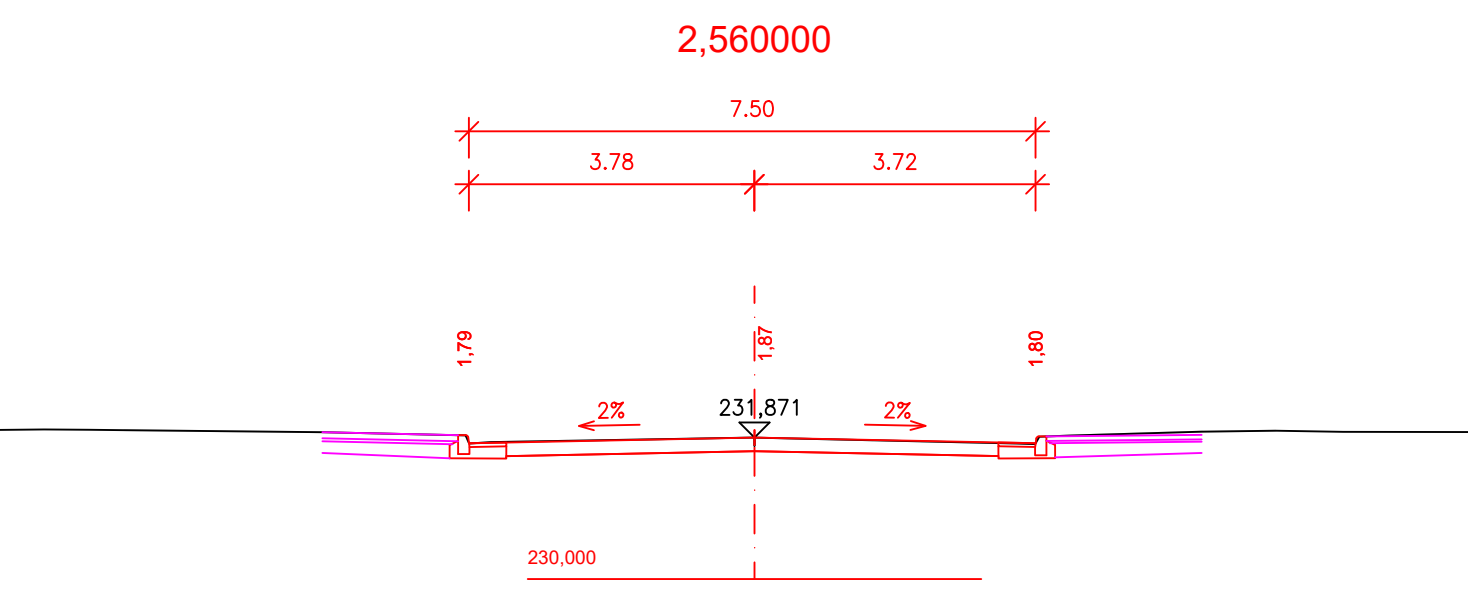
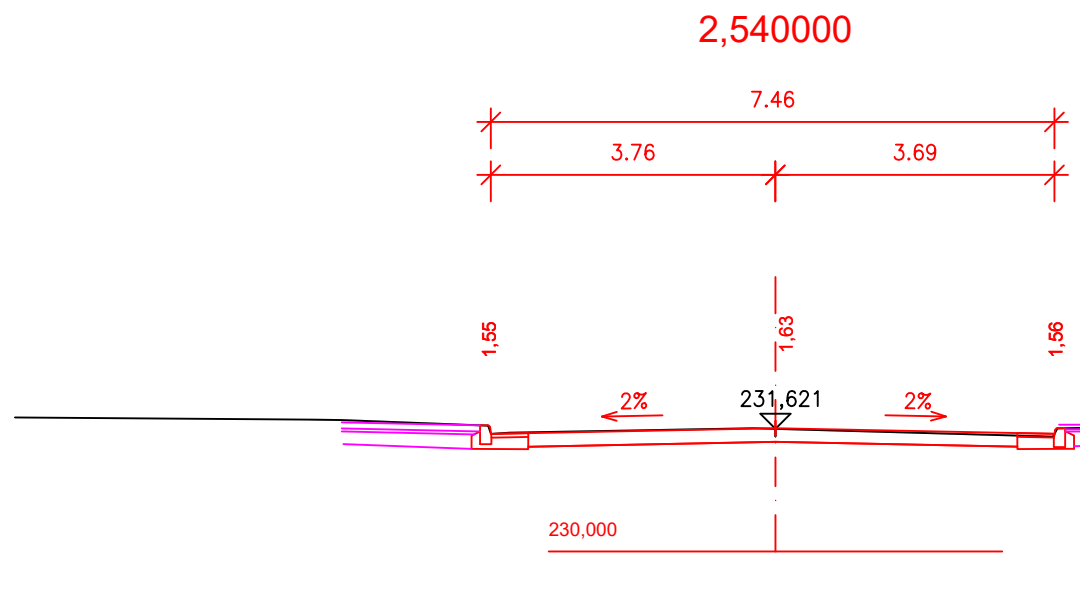
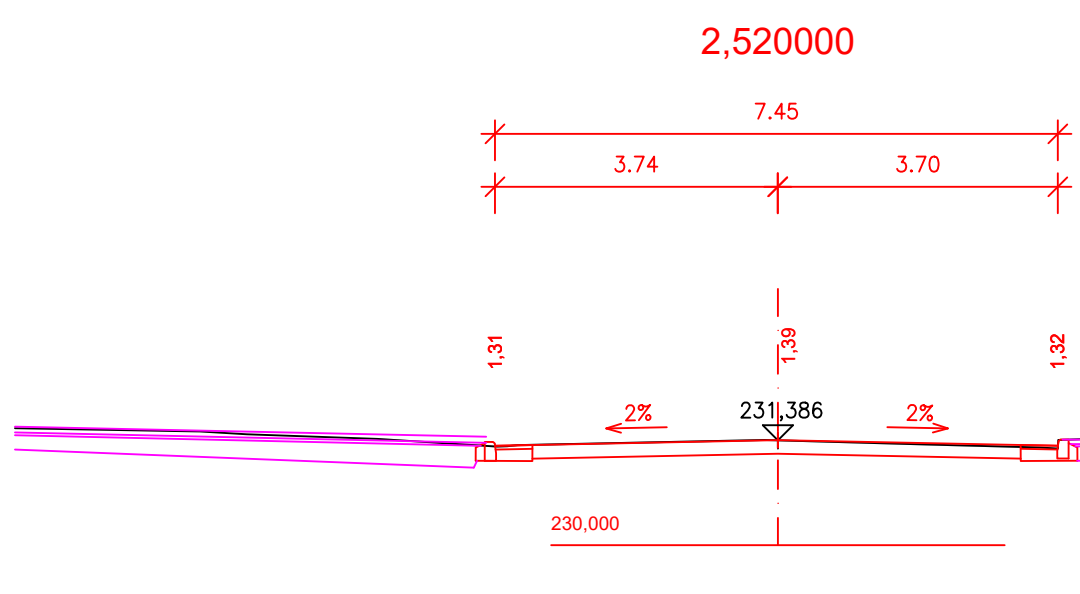
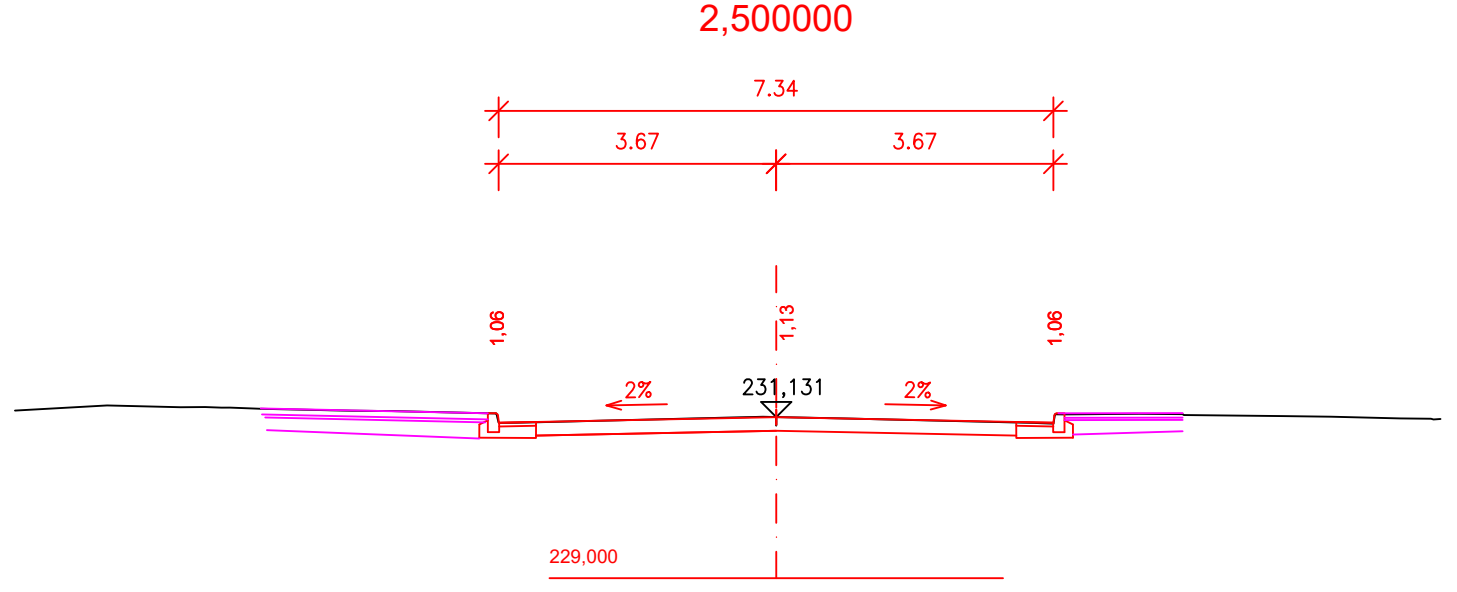
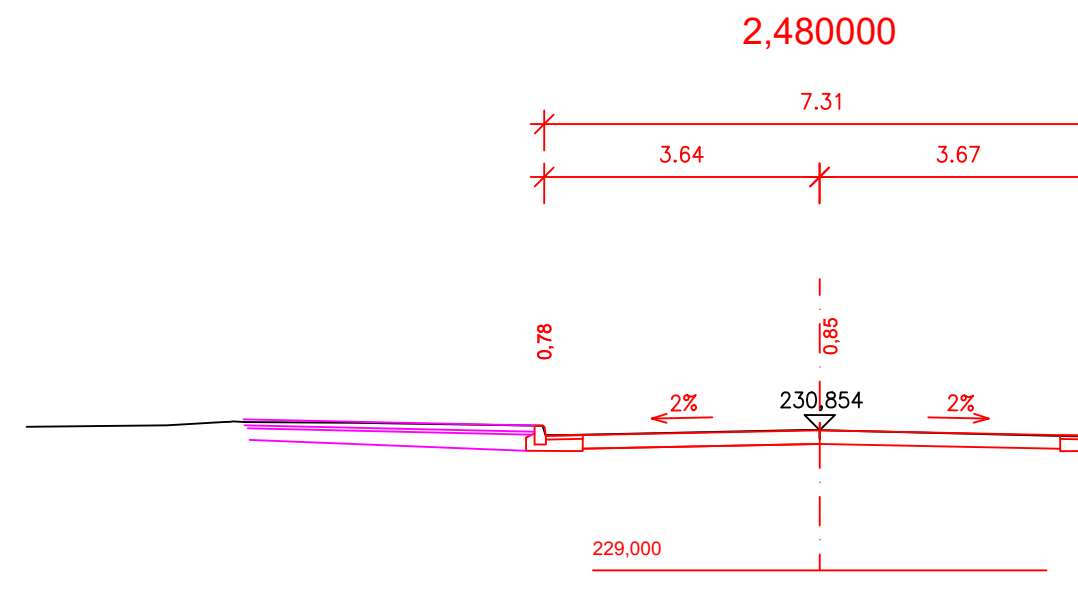
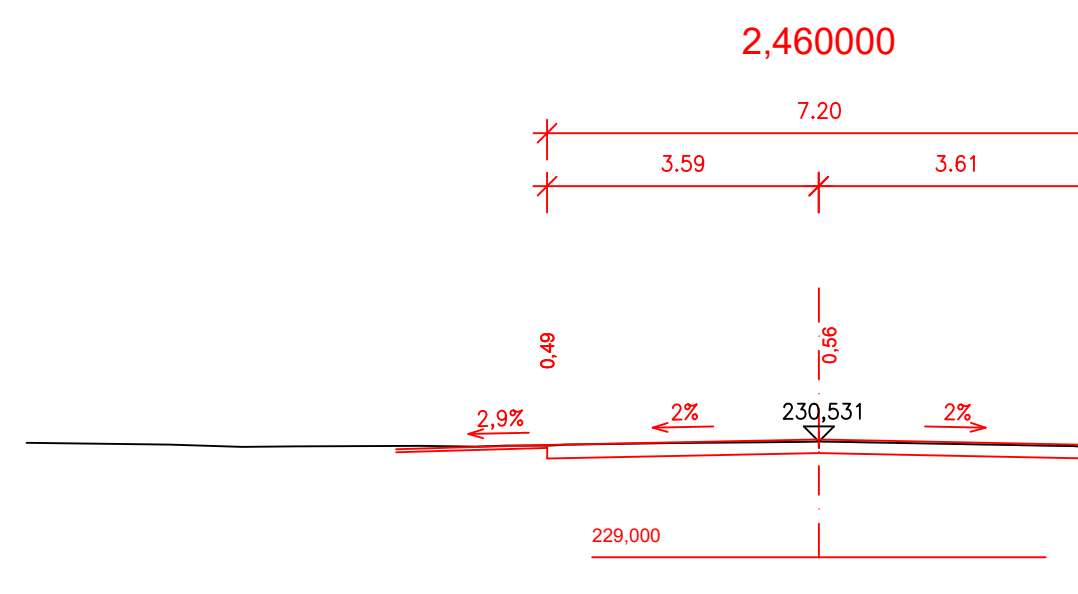
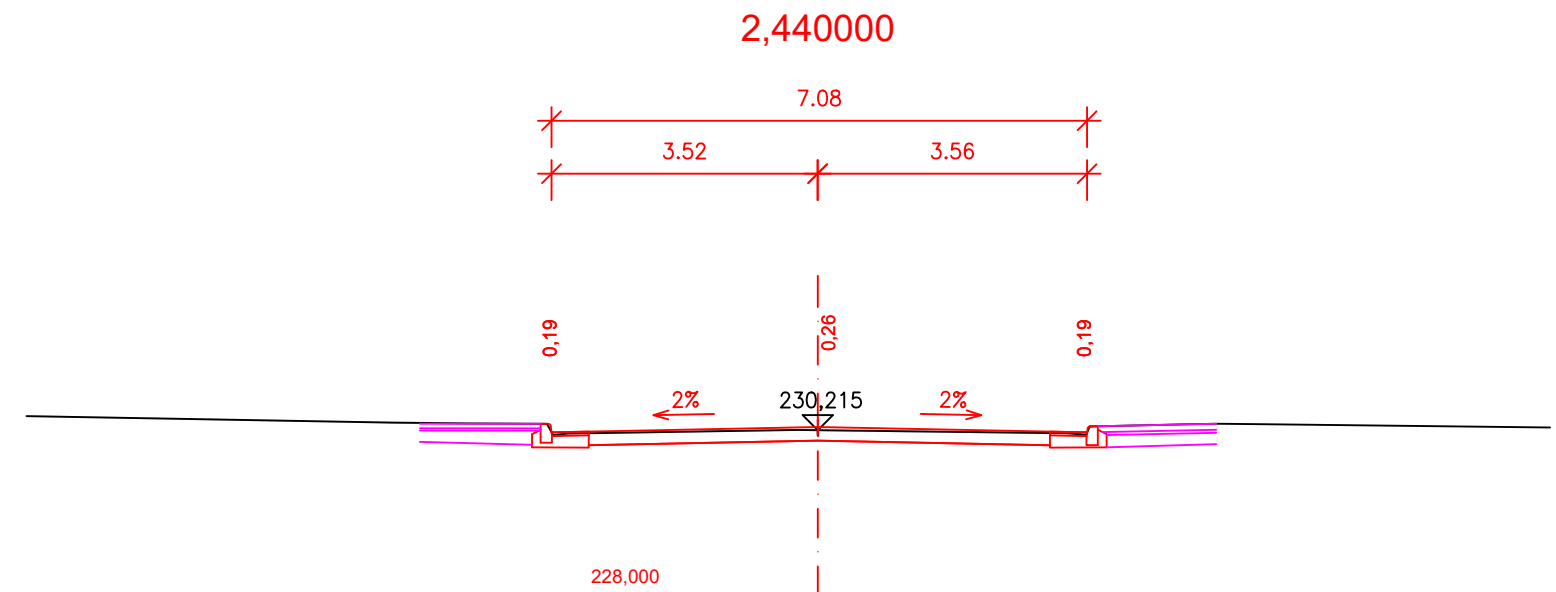
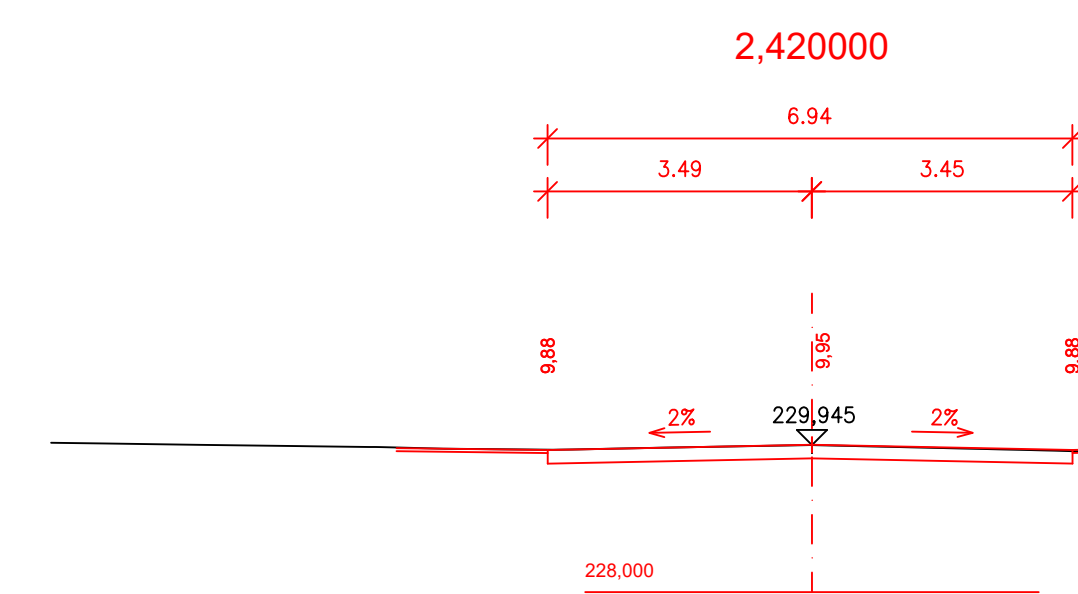
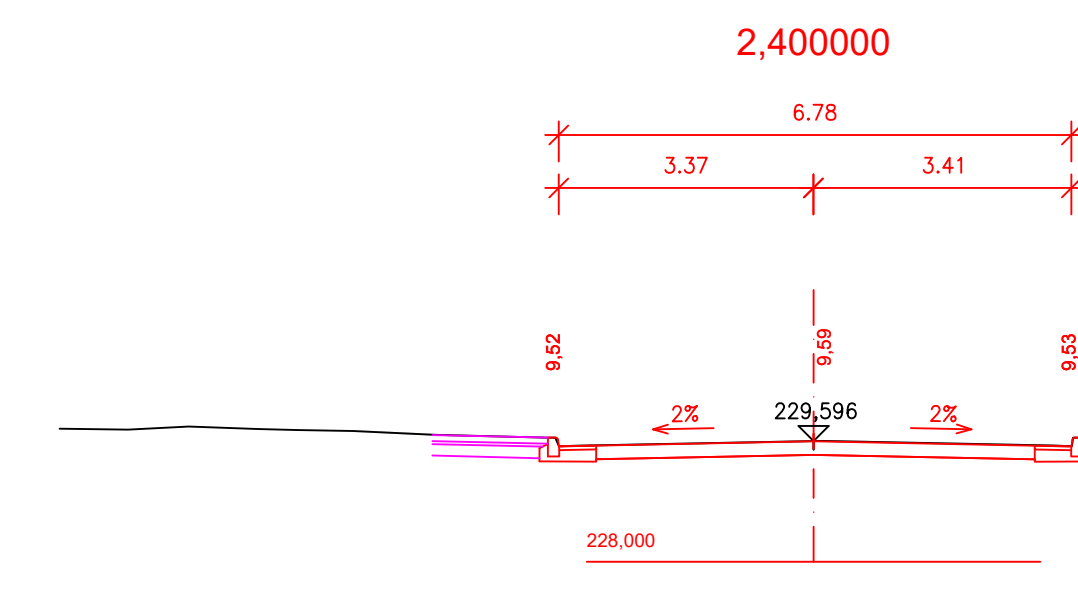
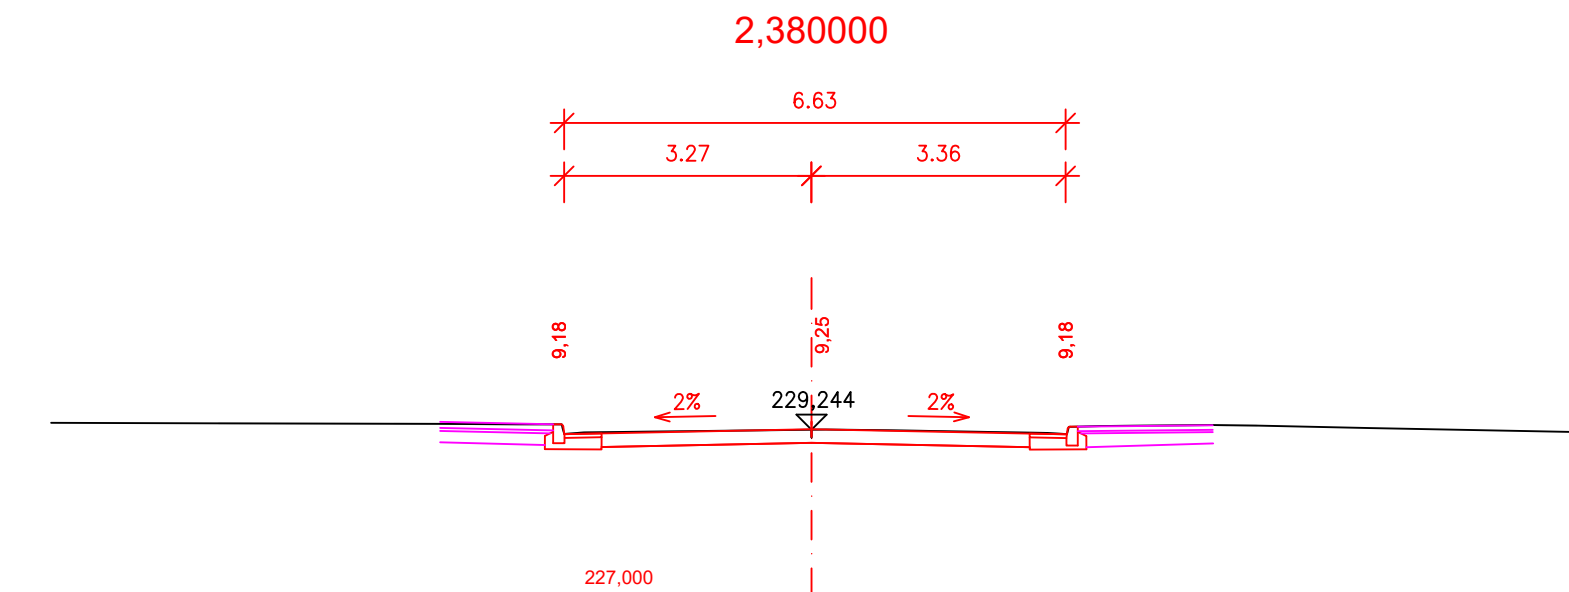
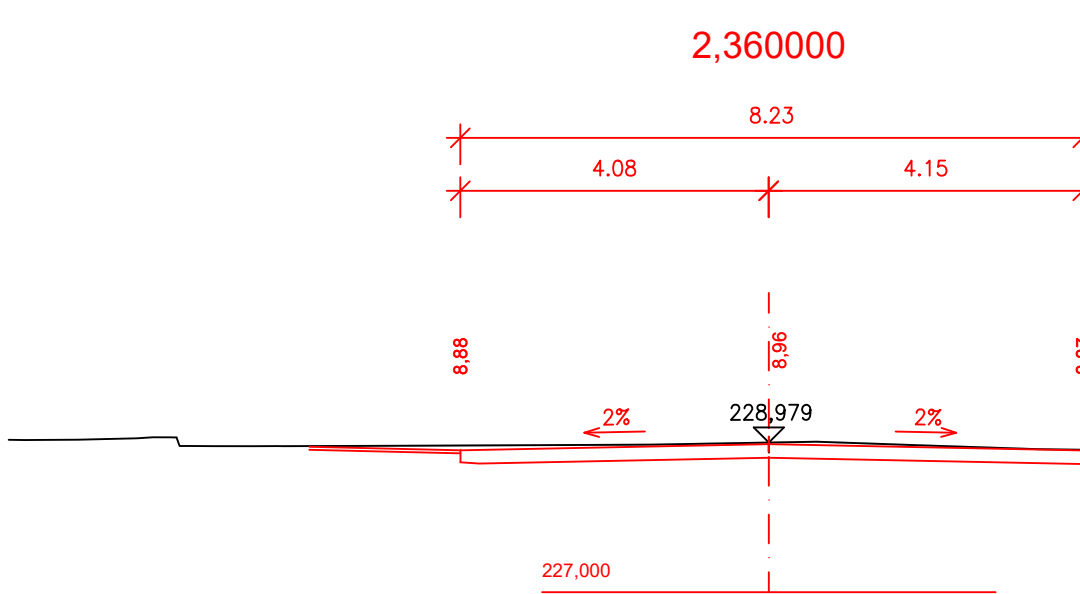
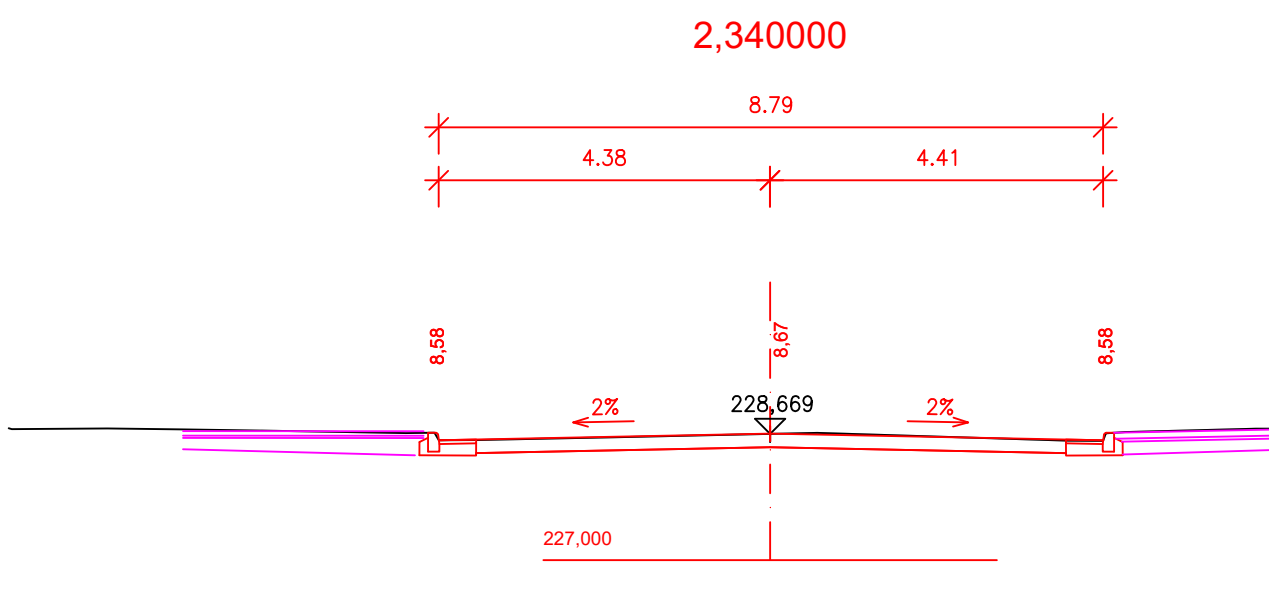
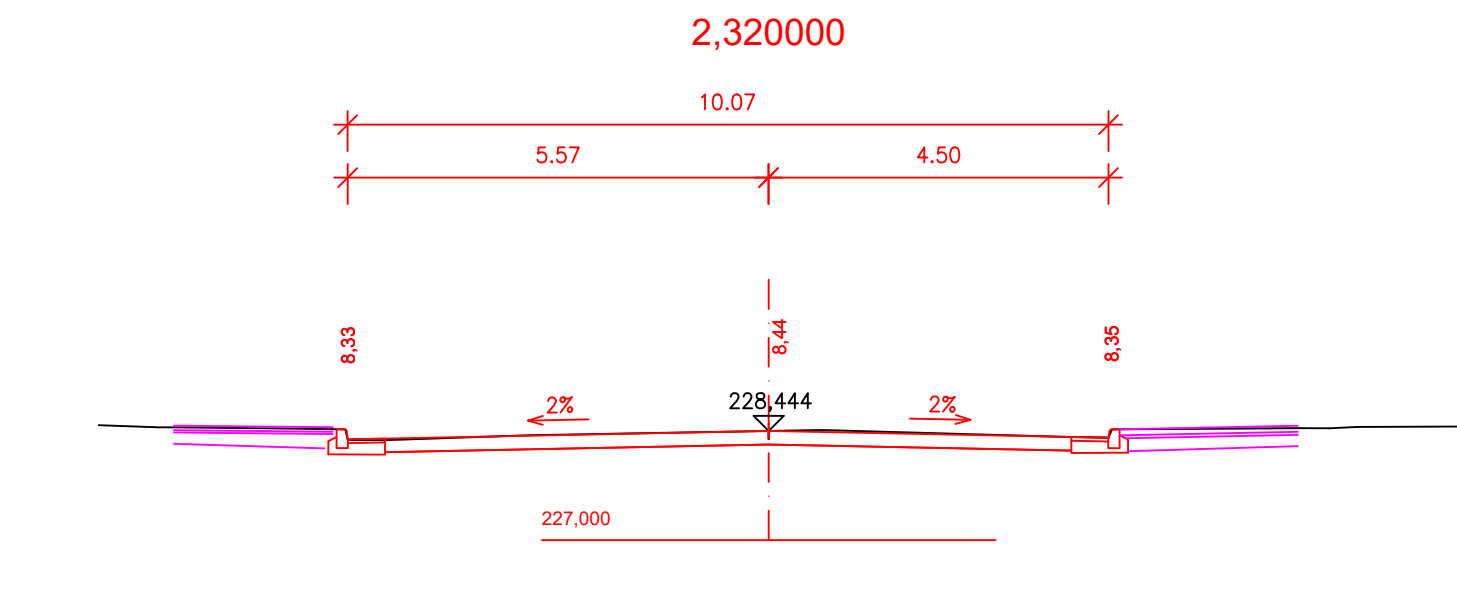
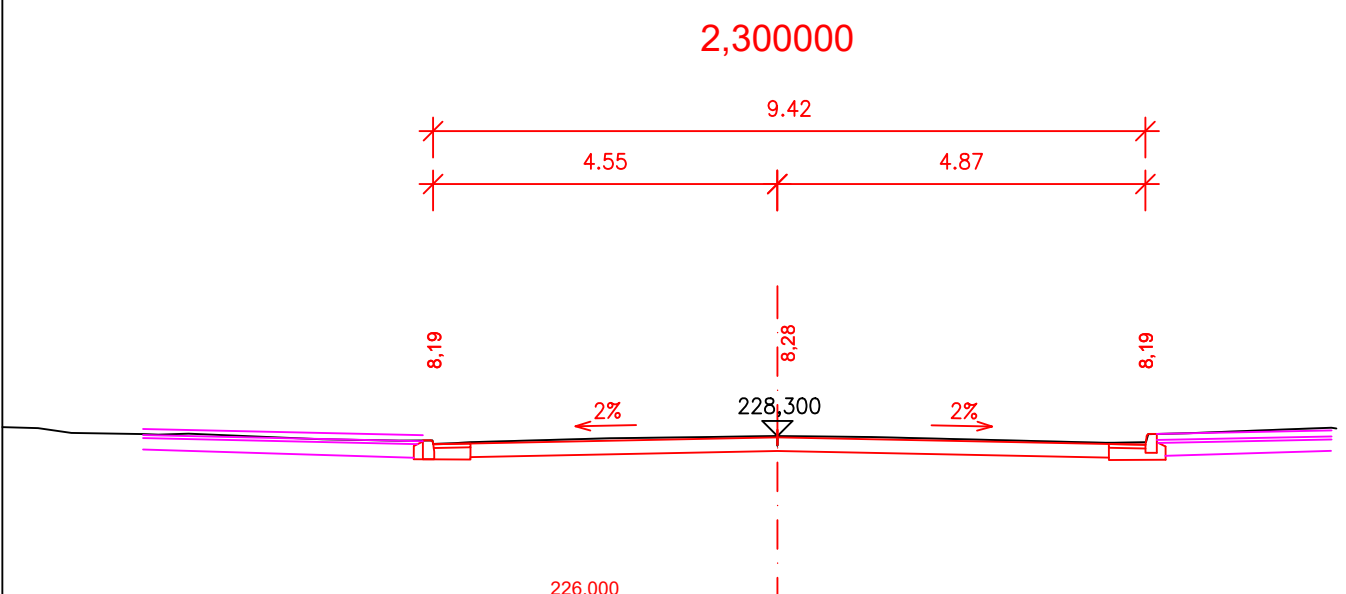
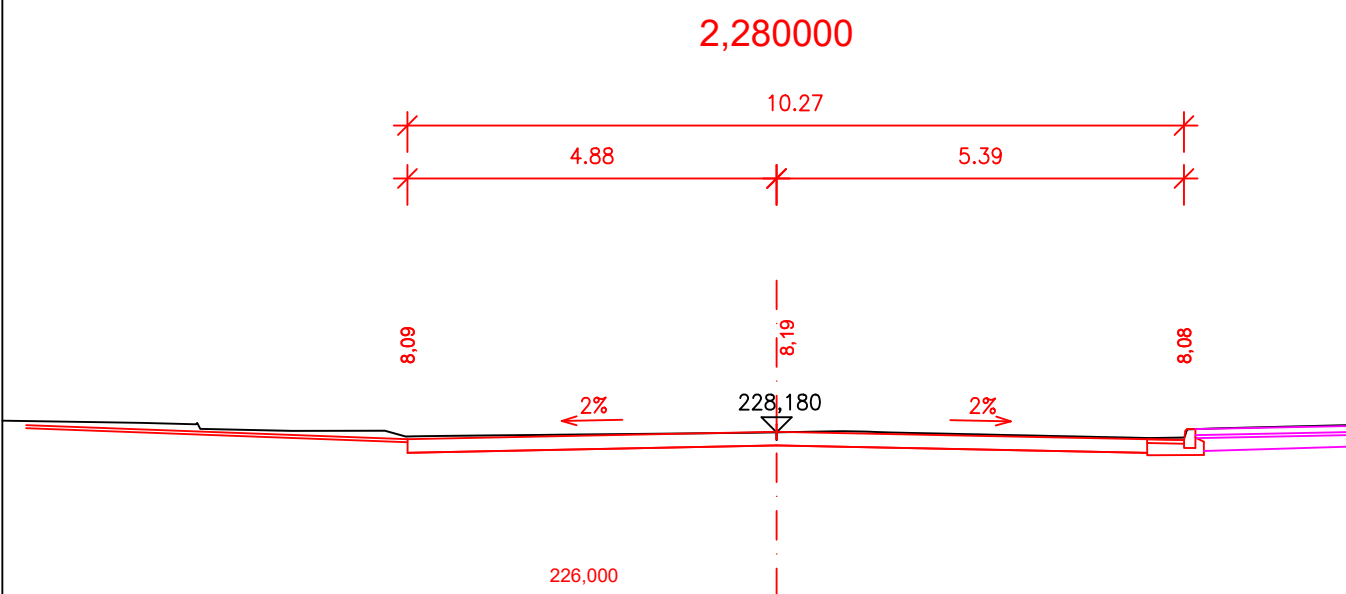



CHARAKTERISTICKÉ
PŘÍČNÉ ŘEZY
M 1:100

— STÁVAJÍCÍ STAV
— NÁVRH
— KOORDINOVANÁ STAVBA

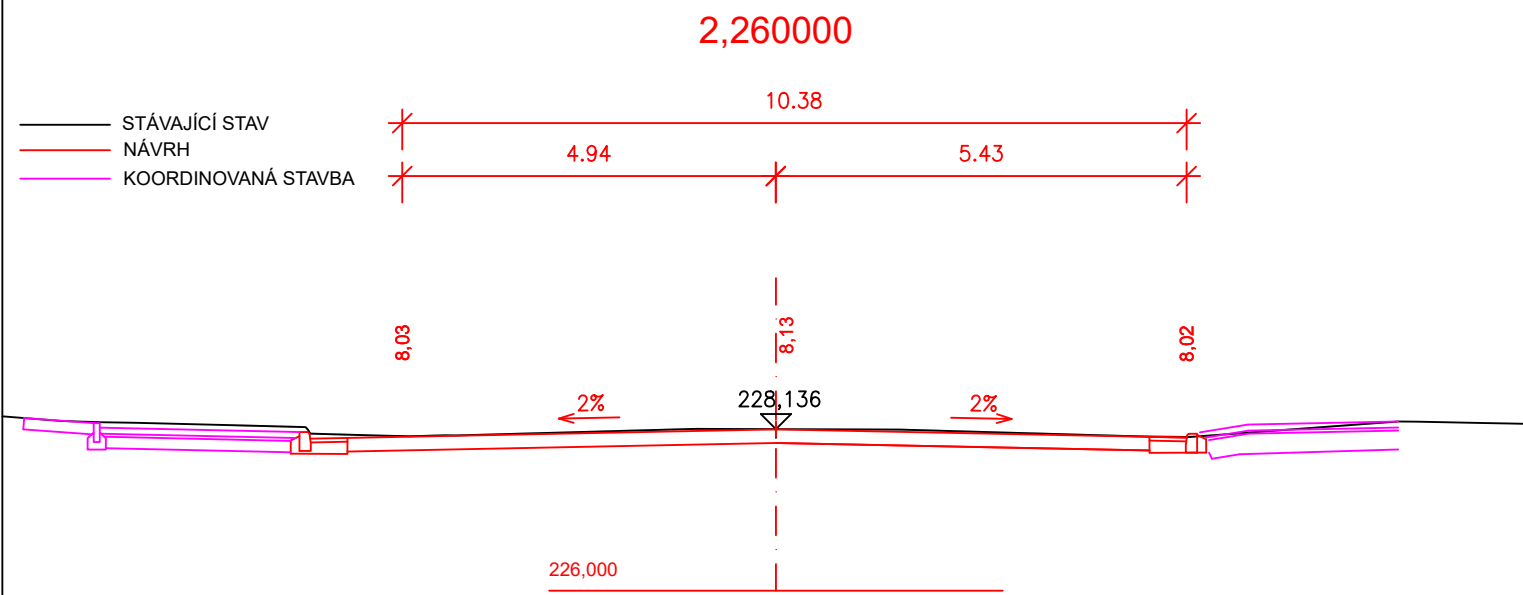

REVIZE:	PŘEDMĚT ZMĚNY:	VYPRACOVAL:	DATUM:
1			
2			
3			

OBJEDNATEL:  Královéhradecký kraj Pivovarské náměstí 1245 500 03 Hradec Králové	NÁZEV AKCE: II/327 ZÁBĚDOV - NOVÝ BYDŽOV			
	ČÁST / STAVEBNÍ OBJEKT: SO 101 - SILNICE II/327 II. ETAPA			
	PŘÍLOHA: CHARAKTERISTICKÉ PŘÍČNÉ ŘEZY			
	ZHOTOVITEL:  M - PROJEKCE s.r.o. Resolova 956 500 02 Hradec Králové www.m-projekce.cz	ZODP. PROJEKTANT: Ing. M. STEJSKAL	VYPRACOVAL: R. MĚSTECKÝ	PARÉ:
KONTROLA: Ing. J. HAJN		MĚŘÍTKO: 1:100	Č. ZAKÁZKY: 19-046-03	STUPEŇ: PDPS
DATUM: 11/2022		ČÁST: D.1.2	PŘÍLOHA: 5.4	