



DETAIL A – TERÉN

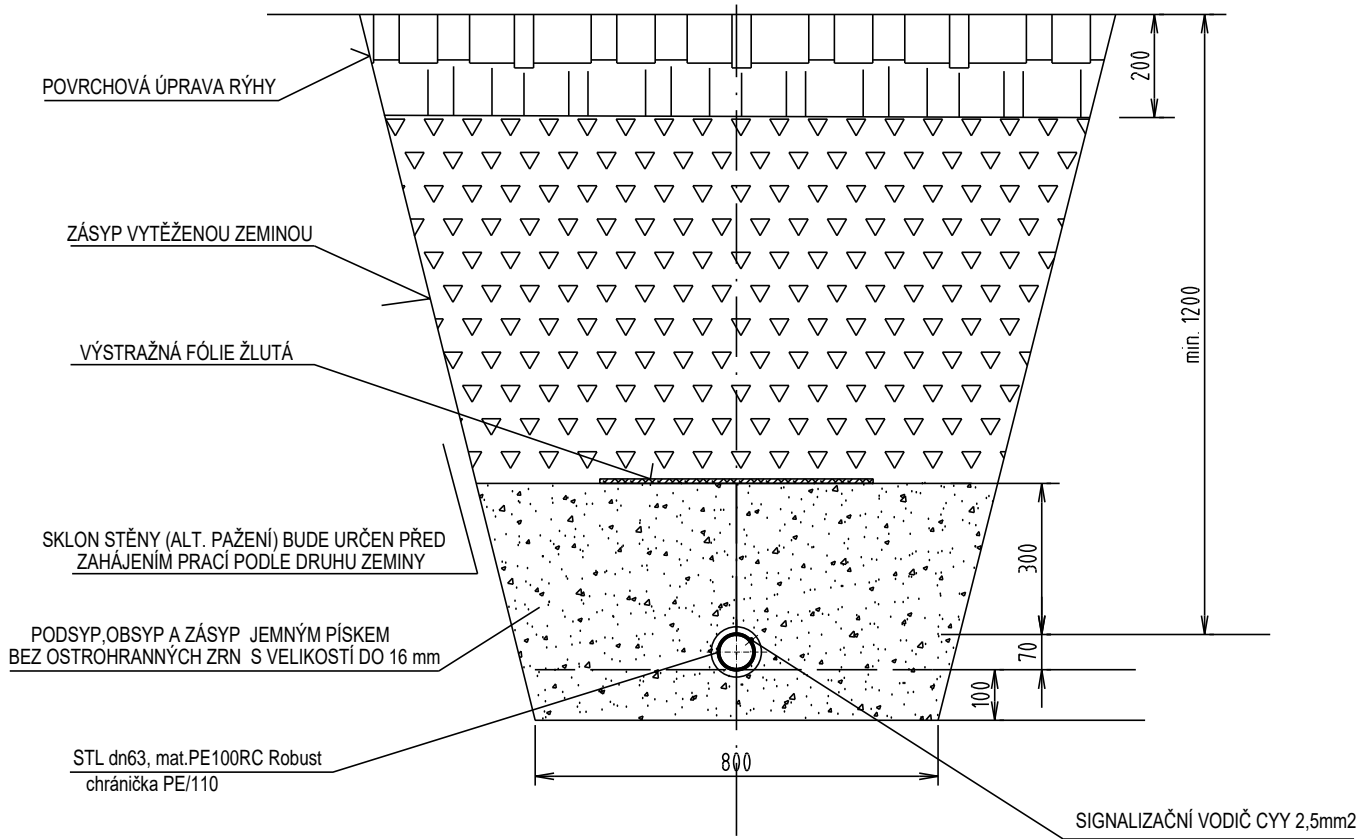



DETAIL B – KORYTO

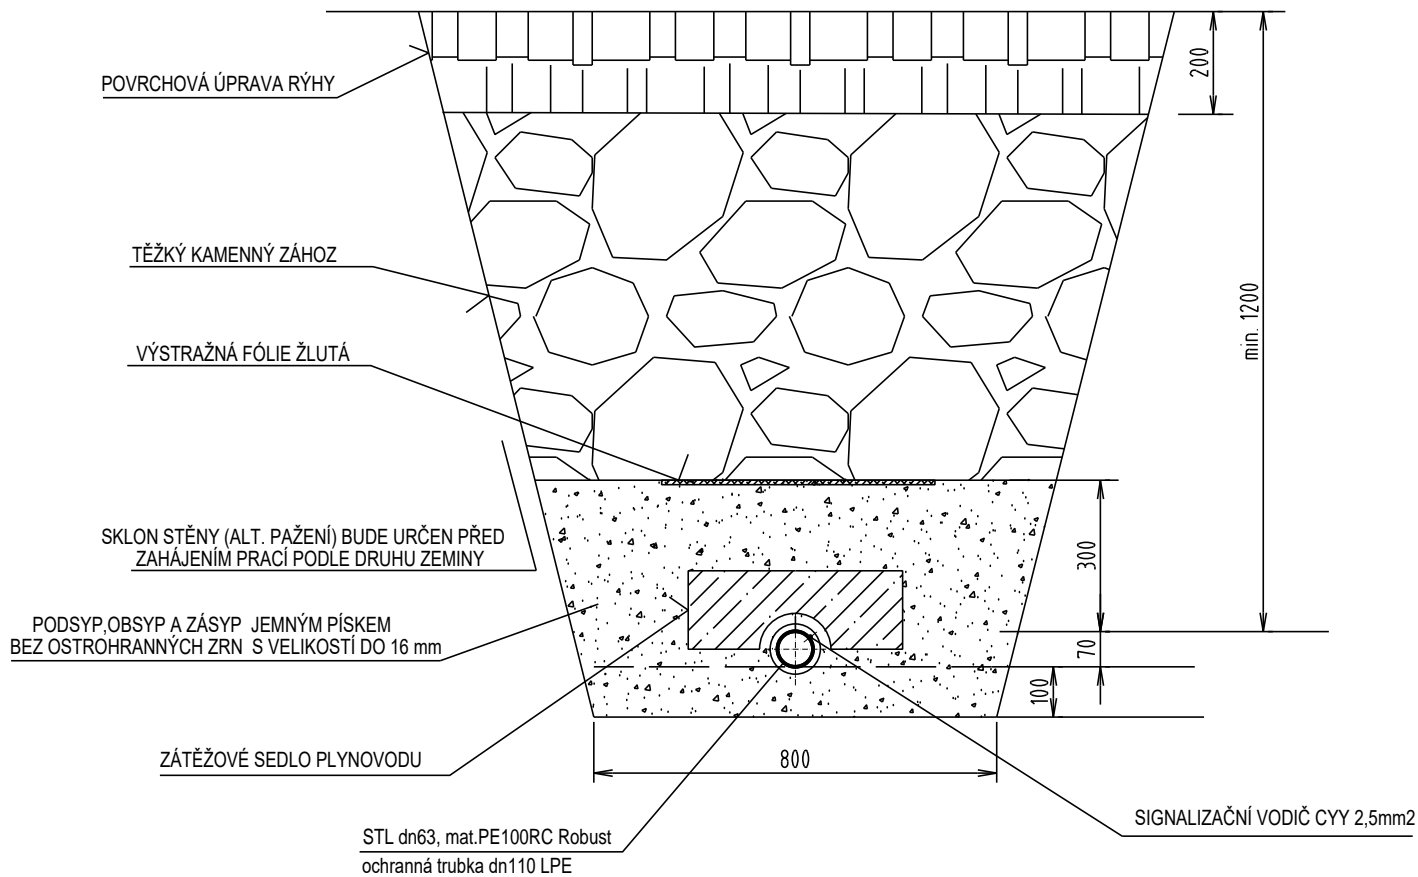

PŘÍČNÉ ŘEZY RÝHOU

REVIZE:	PŘEDMĚT ZMĚNY:	VYPRACOVAL:	DATUM:
1			
2			
3			

<div>OBJEDNATEL:</div> <div> Královéhradecký kraj Pivovarské náměstí 1245 500 03 Hradec Králové</div>	NÁZEV AKCE: II/327 ZÁBĚDOV - NOVÝ BYDŽOV		
	ČÁST / STAVEBNÍ OBJEKT: SO 521 - PŘELOŽKA STL PLYNOVODU		
	PŘÍLOHA: PŘÍČNÉ ŘEZY RÝHOU		
	ZODP. PROJEKTANT:	Ing. M. STEJSKAL	PARÉ:
<div>ZHOTOVITEL:</div> <div> M - PROJEKCE s.r.o. Resslova 956 500 02 Hradec Králové www.m-projekce.cz</div>	VYPRACOVAL:	Ing. P. SVOBODA	
	KONTROLA:	Ing. J. HAJN	
	MĚŘÍTKO:	Č. ZAKÁZKY:	
	1:15	19-046-03	
	STUPEŇ:	DATUM:	
	PDPS	10/2022	
	ČÁST:	PŘÍLOHA:	
	D.1.12	9	