




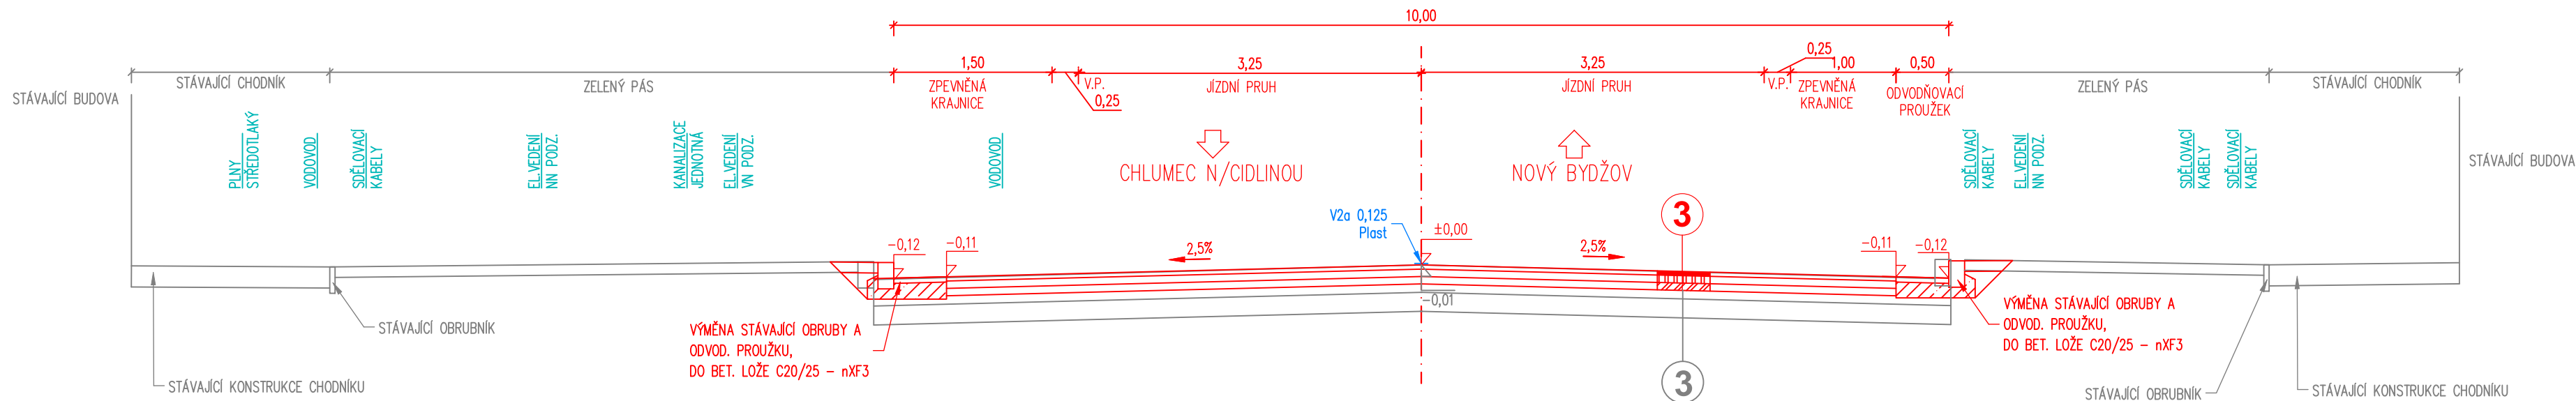


M 1:50



3	STÁVAJÍCÍ KONSTRUKCE VOZOVKY DLE DIAGNOSTIKY č.3 ( km 1,100 – 2,575 )		
	ASFALTEM STMELENÉ VRSTVY	PRŮMĚR TL.	200 MM
	NESTMELENÉ VRSTVY	PRŮMĚR TL.	180 MM
	KONSTRUKCE CELKEM	PRŮMĚR TL.	380 MM

VÝŠKOVÝ SYSTÉM: Bpv
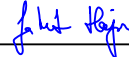
<div>OBJEDNATEL:</div> <div><div>KRÁLOVÉHRADECKÝ KRAJ</div></div> <div>Královéhradecký kraj Pivovarské náměstí 1245 500 03 Hradec Králové</div>	<div>NÁZEV AKCE:</div> <div>II/327 ZÁBĚDOV - NOVÝ BYDŽOV</div>						
	<div>ČÁST / STAVEBNÍ OBJEKT:</div> <div>S0 101 - SILNICE II/327 II. ETAPA</div>						
<div>ZHOTOVITEL:</div> <div><div>M - PROJEKCE</div></div> <div>M - PROJEKCE s.r.o. Resslova 956 500 02 Hradec Králové www.m-projekce.cz</div>	<div>ZODP. PROJEKTANT:</div> <div>Ing. M. STEJSKAL</div>				<div>PARÉ:</div>		
	<div>VYPRACOVAL:</div> <div>R. MĚSTECKÝ</div>						
	<div>KONTROLA:</div> <div>Ing. J. HAJN</div>						
	<div>MĚŘÍTKO:</div> <div>1:50</div>		<div>Č. ZAKÁZKY:</div> <div>19-046-03</div>	<div>STUPEŇ:</div> <div>PDPS</div>	<div>DATUM:</div> <div>11/2022</div>	<div>ČÁST:</div> <div>D.1.2</div>	<div>PŘÍLOHA:</div> <div>4</div>