
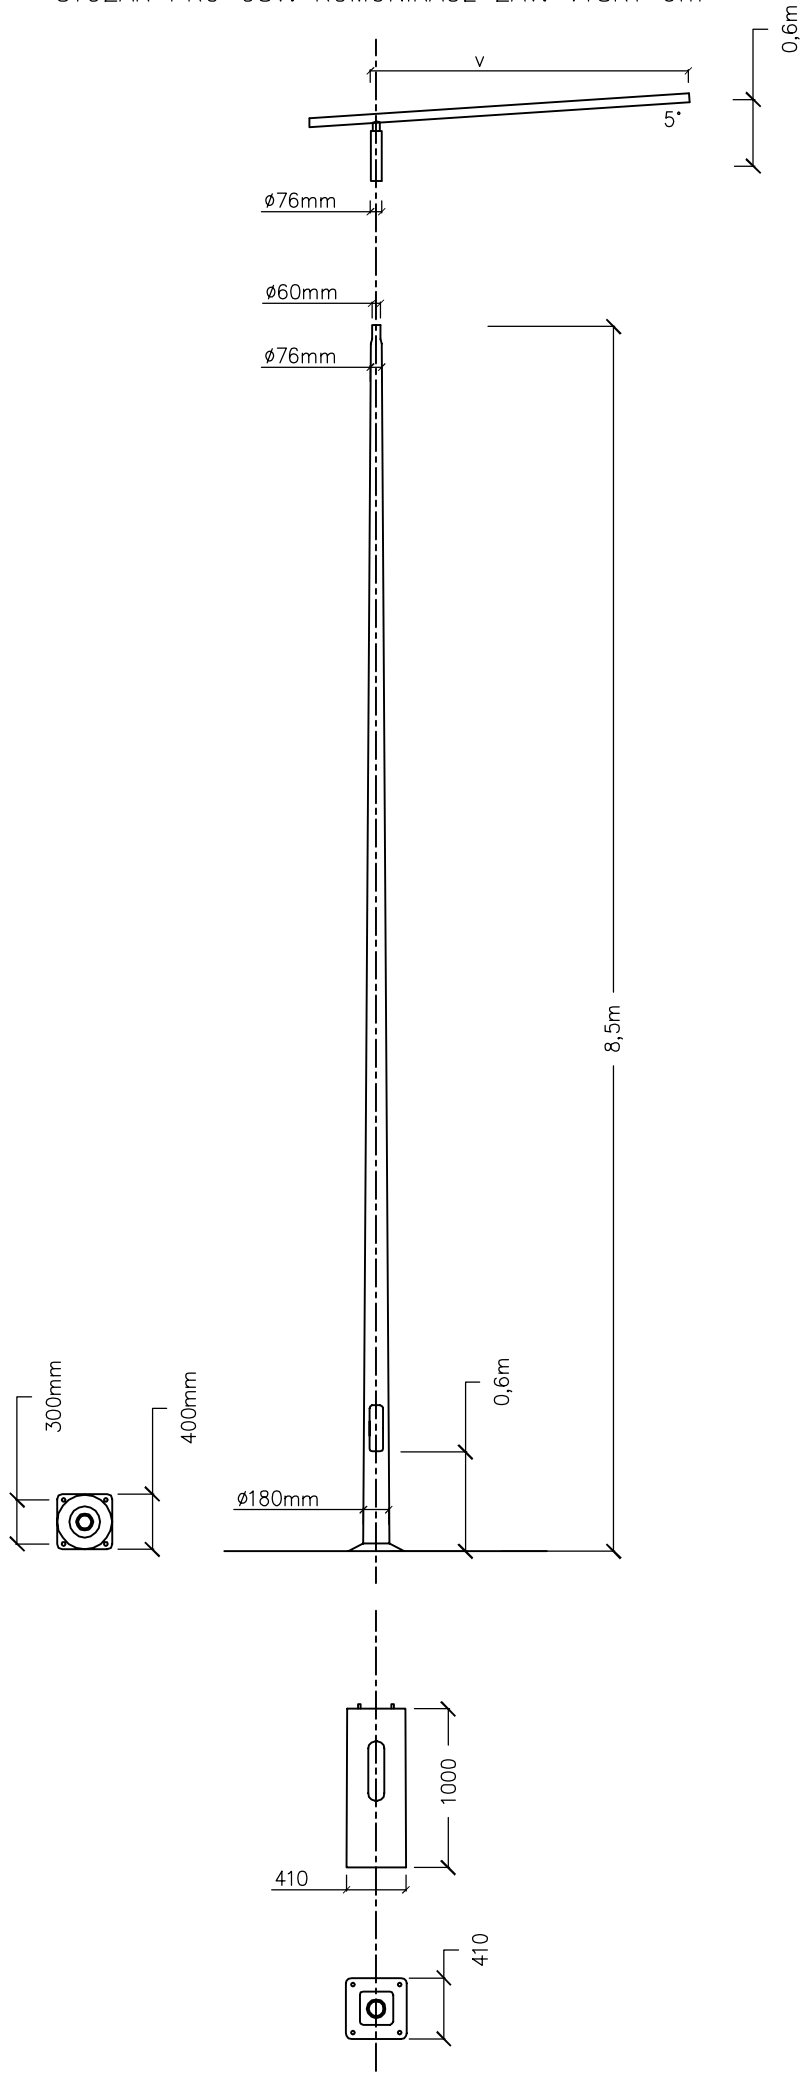
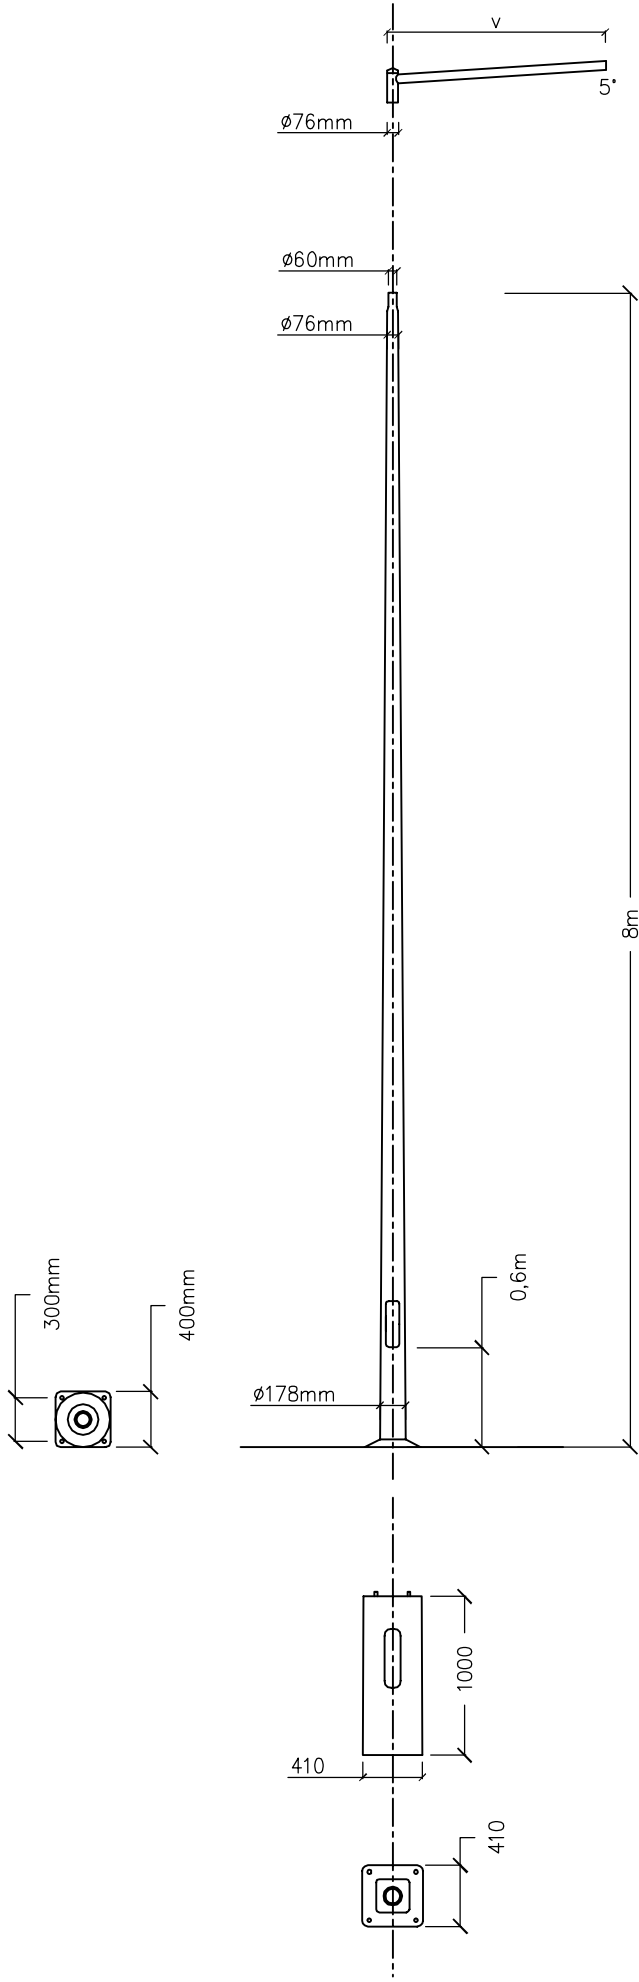


STOŽÁR PRO OSV. KOMUNIKACE ZÁV. VÝŠKY 9m

STOŽÁR PRO OSV. KOMUNIKACE ZÁV. VÝŠKY 8m

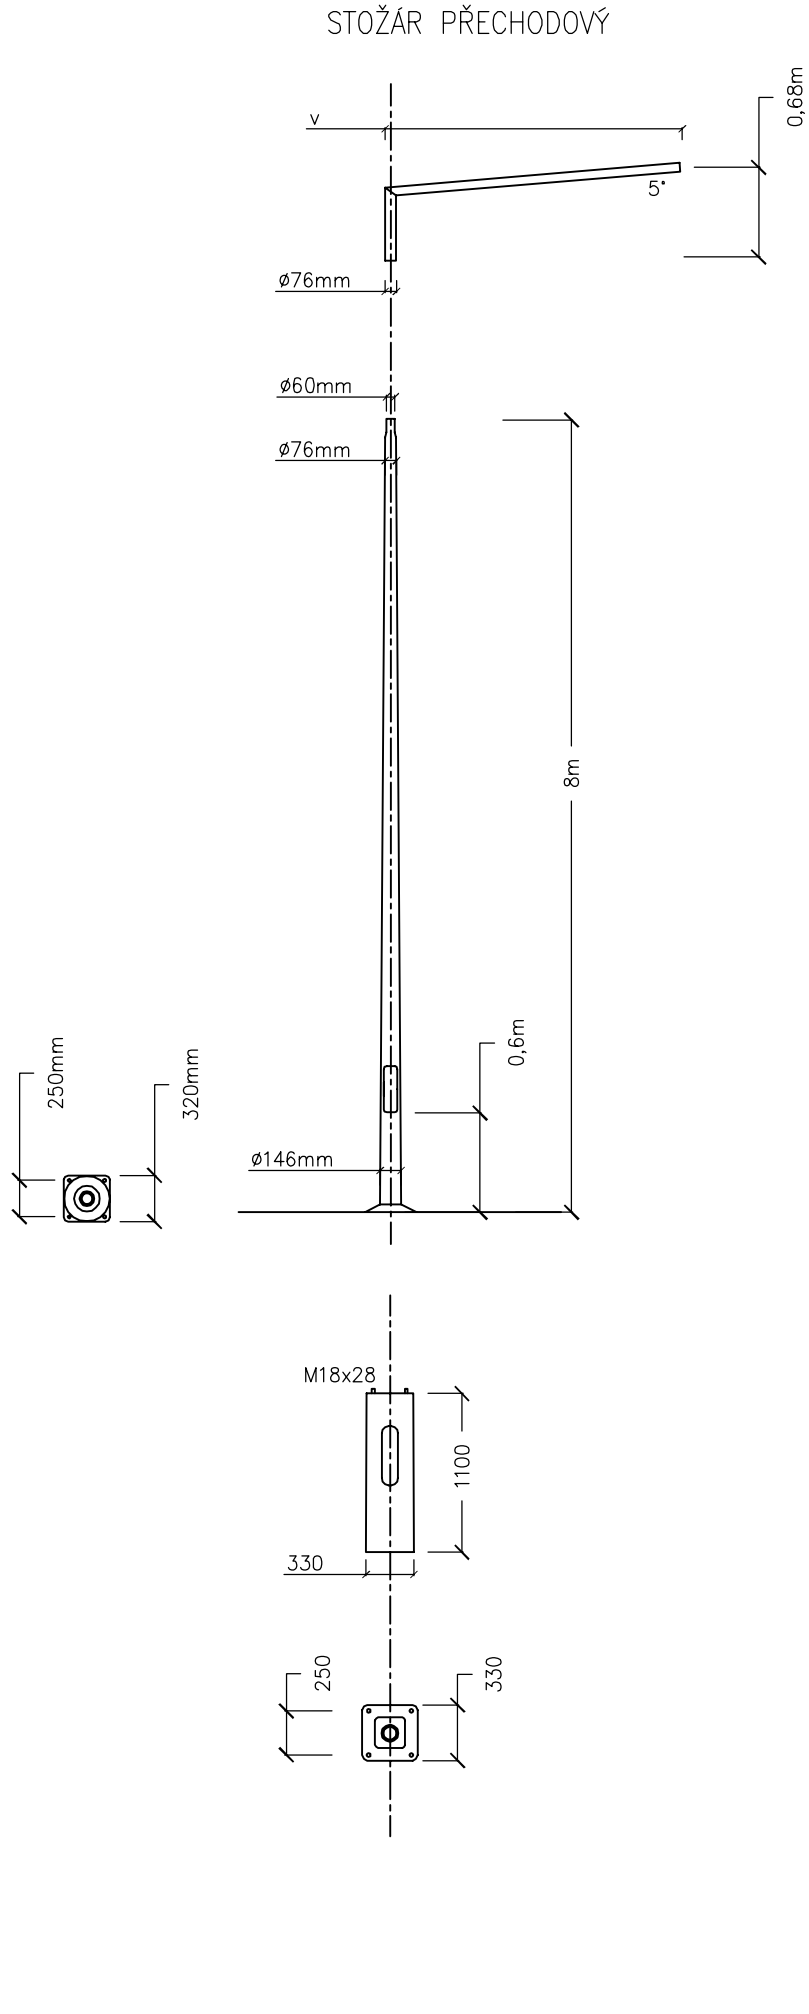

STOŽÁRY

Stožáry hliníkové, přírubové, kónické, válcované za studena.
Zemnicí šroub pro připojení uzemnění bude umístěn uvnitř stožáru.

VÝLOŽNÍKY




Vyložení (v) bude určeno dle výsledné polohy stožáru,
při dodržení max. vyložení pro daný typ stožáru.

ZÁKLADY

ZÁKLADY STOŽÁRŮ VYHOVUJÍ PRO ZEMINY JEMNOZRNNÉ, KONZISTENCE TUHÉ AŽ PEVNÉ.
JÍLY SE STŘEDNÍ PLASTICITOU NEBO HLÍNY S VYSOKOU PLASTICITOU, TŘÍDA ZEMNINY F7.
POKUD TYTO PODMÍNKY NEBUDOU DODRŽENY, BUDE PROVEDENO STATICKÉ POSOUZENÍ A PŘÍP.
ÚPRAVA (ZVĚTŠENÍ) ZÁKLADŮ STOŽÁRŮ.

ZÁKLADY STOŽÁRŮ JSOU VZOROVÉ A MOHOU BÝT UPRAVENY/DODÁNY PODLE POŽADAVKŮ VÝROBCE
TYPU DODANÝCH STOŽÁRŮ S OHLEDEM NA PODMÍNKY V ODS. VÝŠE.

REVIZE:	PŘEDMĚT ZMĚNY:	VYPRACOVAL:	DATUM:
1			
2			
3			

<div>OBJEDNATEL:</div> <div></div> <div>Město Nový Bydžov Masarykovo náměstí 1 504 01 Nový Bydžov</div>	<div>NÁZEV AKCE:</div> <div>CHODNÍKY A SJEZDY PODÉL UL. REVOLUČNÍ TŘÍDA V NOVÉM BYDŽOVĚ</div>							
	<div>ČÁST / STAVEBNÍ OBJEKT:</div> <div>SO 431 - VEŘEJNÉ OSVĚTLENÍ</div>							
<div>ZHOTOVITEL:</div> <div></div> <div>M - PROJEKCE s.r.o. Resslova 856 500 02 Hradec Králové www.m-projekce.cz</div>	<div>ZODP. PROJEKTANT:</div> <div>Ing. T. SRBA</div>				<div>PARÉ:</div>			
	<div>VYPRACOVAL:</div> <div>Ing. T. SRBA</div>							
	<div>KONTROLA:</div> <div>Ing. M. STEJSKAL</div>							
	<div>MĚŘÍTKO:</div> <div>-</div>		<div>Č. ZAKÁZKY:</div> <div>21-039-03</div>	<div>STUPEŇ:</div> <div>DSP+PDPS</div>	<div>DATUM:</div> <div>10/2021</div>	<div>ČÁST:</div> <div>D.1.4.1</div>		<div>PŘÍLOHA:</div> <div>9</div>