
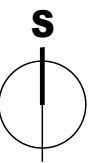



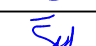
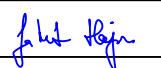


PŘEHLEDNÁ SITUACE ŠIRŠÍCH VZTAHŮ

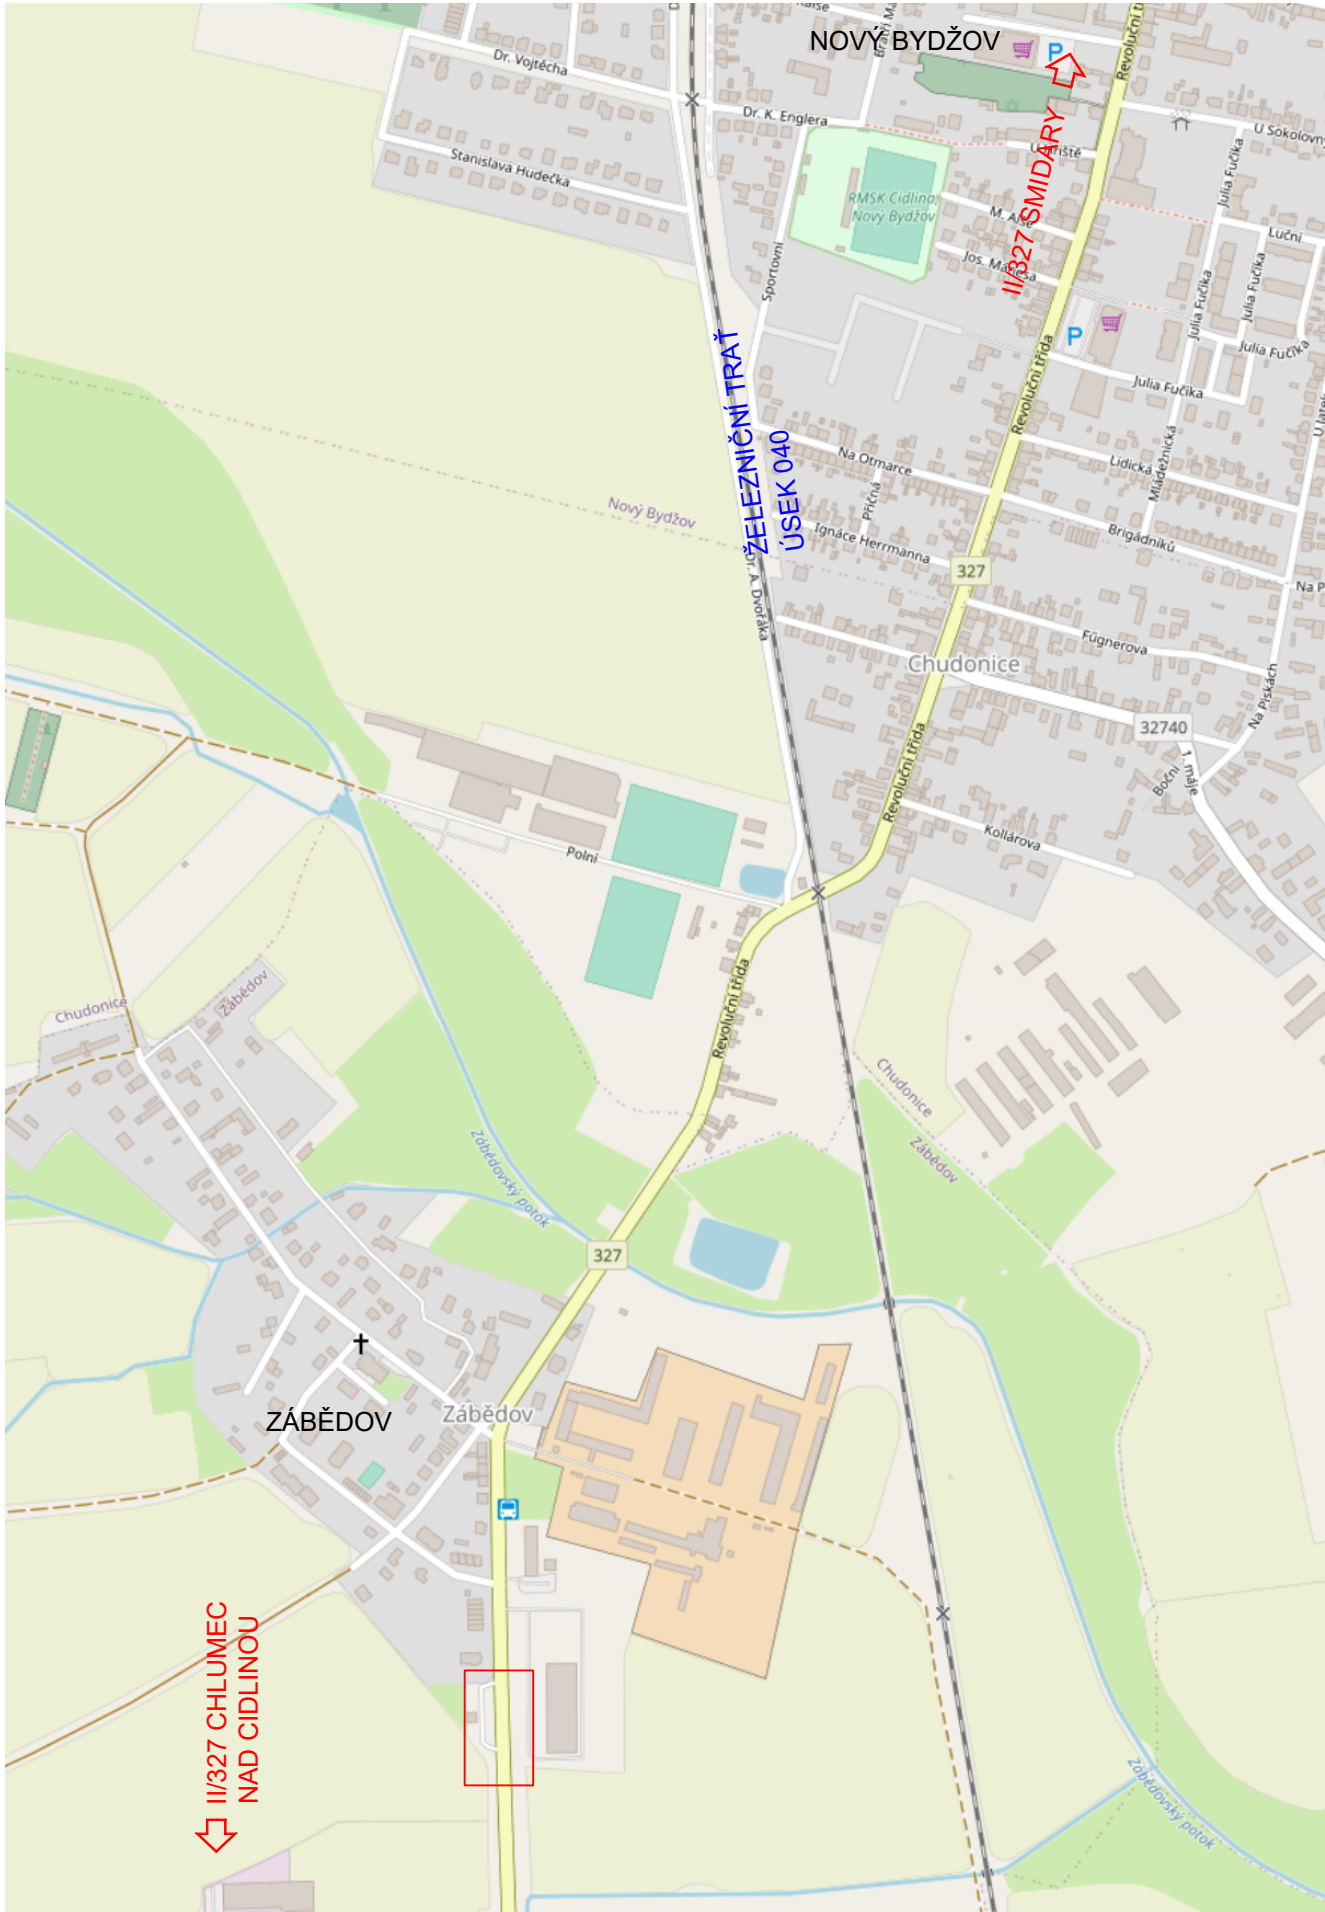

REVIZE:	PŘEDMĚT ZMĚNY:	VYPRACOVAL:	DATUM:
1			
2			
3			

SOUŘADNICOVÝ SYSTÉM: S-JTSK
VÝŠKOVÝ SYSTÉM: B.P.V.

<div>OBJEDNATEL:</div> <div></div> <div>Město Nový Bydžov Masarykovo náměstí 1 504 01 Nový Bydžov</div>	NÁZEV AKCE: CYKLOSTEZKA NOVÝ BYDŽOV - PZ ZÁBĚDOV - ÚPRAVA PD						
	ČÁST / STAVEBNÍ OBJEKT: SITUAČNÍ VÝKRESY						
	PŘÍLOHA: PŘEHLEDNÁ SITUACE ŠIRŠÍCH VZTAHŮ						
<div>ZHOTOVITEL:</div> <div></div> <div>M - PROJEKCE s.r.o. Resslova 956 500 02 Hradec Králové www.m-projekce.cz</div>	ZODP. PROJEKTANT:		Ing. M. STEJSKAL			PARÉ:	
	VYPRACOVAL:		Ing. P. ŠREJBER				
	KONTROLA:		Ing. J. HAJN				
	MĚŘÍTKO:	Č. ZAKÁZKY:	STUPEŇ:	DATUM:	ČÁST:		PŘÍLOHA:
	-	23-019-03	DUSP/PDPS	03/2023	C		1