


VSTUPNÍ PAVILON NEMOCNICE NÁCHOD

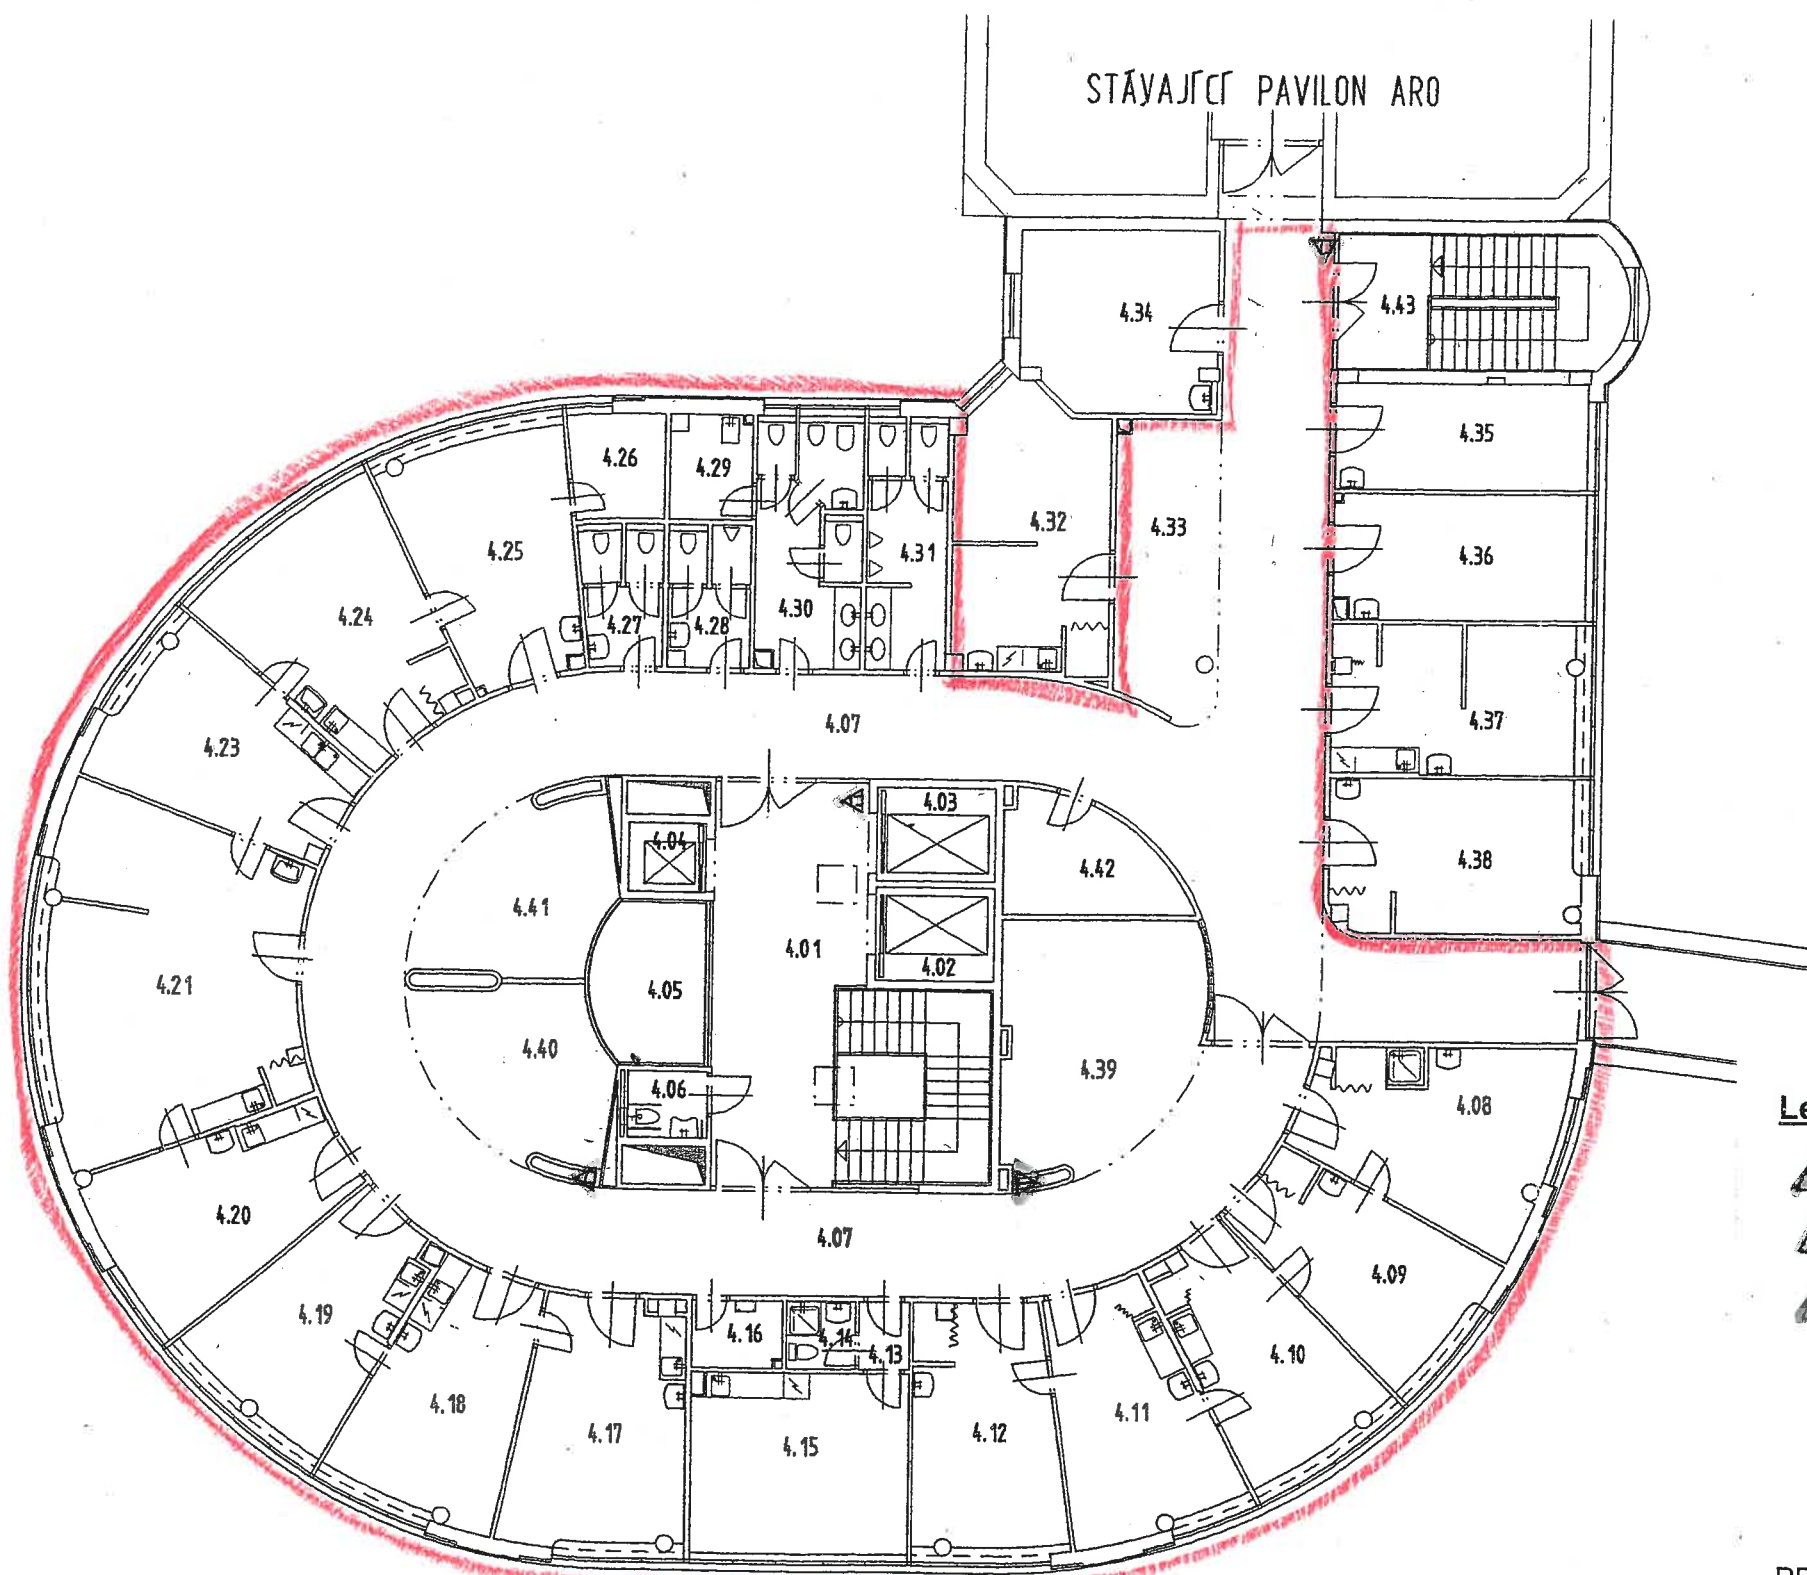


Příloha č. 2_zadávací dokumentace



LEGENDA MÍSTNOSTI		
C. M.	NÁZEV MÍSTNOSTI	PLOCHA
4.01	SCHODIŠŤOVÝ PROSTOR	49.13 m ²
	VÝTAHY SCHODIŠŤE	
4.02	VÝTAHOVÁ SACHTA	6.30 m ²
4.03	VÝTAHOVÁ SACHTA	6.30 m ²
4.04	VÝTAHOVÁ SACHTA	2.97 m ²
4.05	ATRIUM	10.52 m ²
4.06	WC IMOBILNÍ	3.16 m ²
4.07	CHODBA	194.38 m ²
4.08	FUNKČNÍ VYŠETŘOVNA	23.38 m ²
4.09	KARDIOLOGICKÁ VYŠETŘOVNA	18.57 m ²
4.10	SESTRA EKG	18.22 m ²
4.11	SESTRA EKG	20.22 m ²
4.12	VŠEOBECNÁ VYŠETŘOVNA	19.98 m ²
4.13	PŘEDSÍŇ	1.92 m ²
4.14	SOCIÁLNÍ ZÁŘÍZENÍ	2.56 m ²
4.15	DENNÍ MÍSTNOST SESTER	21.93 m ²
4.16	BIOLOGICKÝ MATERIÁL	3.36 m ²
4.17	NEFROLOGIE, DIABETOLOGIE	22.81 m ²
4.18	ANGIOLOGIE, REUMATOLOGIE	20.24 m ²
4.19	ENDOKRINOLOGIE	20.53 m ²
4.20	GASTROENTEROLOGIE	20.38 m ²
4.21	ENDOSKOPIE	45.73 m ²
4.22		
4.23	PŘÍPRAVA DEZINFEKCE	21.12 m ²
4.24	KOLONOSKOPIE, REKTOSKOPIE	24.66 m ²
4.25	DOSPÁVÁRNA	21.78 m ²
4.26	ŠPINAVÉ PRÁDLO	5.49 m ²

LEGENDA MÍSTNOSTI		
C. M.	NÁZEV MÍSTNOSTI	PLOCHA
4.27	WC PERSONÁL ZENY	6.06 m ²
4.28	WC PERSONÁL MUŽI	5.97 m ²
4.29	OKLIDOVÁ MÍSTNOST	4.54 m ²
4.30	WC ŽENY	14.23 m ²
4.31	WC MUŽI	10.92 m ²
4.32	AMBULANTNÍ VYŠETŘOVNA	23.45 m ²
4.33	ČEKÁRNA	17.13 m ²
4.34	REHABILITACE	18.91 m ²
4.35	EKG-POPIS	15.00 m ²
4.36	EKG-VYŠETŘOVNA	18.00 m ²
4.37	AMBULANTNÍ VYŠETŘOVNA	21.40 m ²
4.38	EMG VYŠETŘOVNA	22.00 m ²
4.39	ČEKÁRNA	27.04 m ²
4.40	ČEKÁRNA	17.83 m ²
4.41	ČEKÁRNA	18.34 m ²
4.42	SKLAD	10.10 m ²
4.43	SCHODIŠŤOVÝ PROSTOR	21.38 m ²
		154

Legenda:

-  PŘENOSNÝ HASICÍ PŘÍSTROJ VODNÍ náplň 9 l
-  PŘENOSNÝ HASICÍ PŘÍSTROJ PRÁŠKOVÝ náplň 6 kg
-  PŘENOSNÝ HASICÍ PŘÍSTROJ SNĚHOVÝ náplň 6 kg

POČET:	PHP vodní	- ks
	PHP práškový	3 ks
	PHP sněhový	1 ks
	4.NP CELKEM	4 ks

PRO VSTUPNÍ PAVILON NAVRŽENO CELKEM 20 KS PŘENOSNÝCH HASICÍCH PŘÍSTROJŮ

	PHP vodní	3 ks
	PHP práškový	12 ks
	PHP sněhový	5 ks

4. NADZEMNÍ PODLAŽÍ

M 1:180