



Půdorys – stávající stav M 50

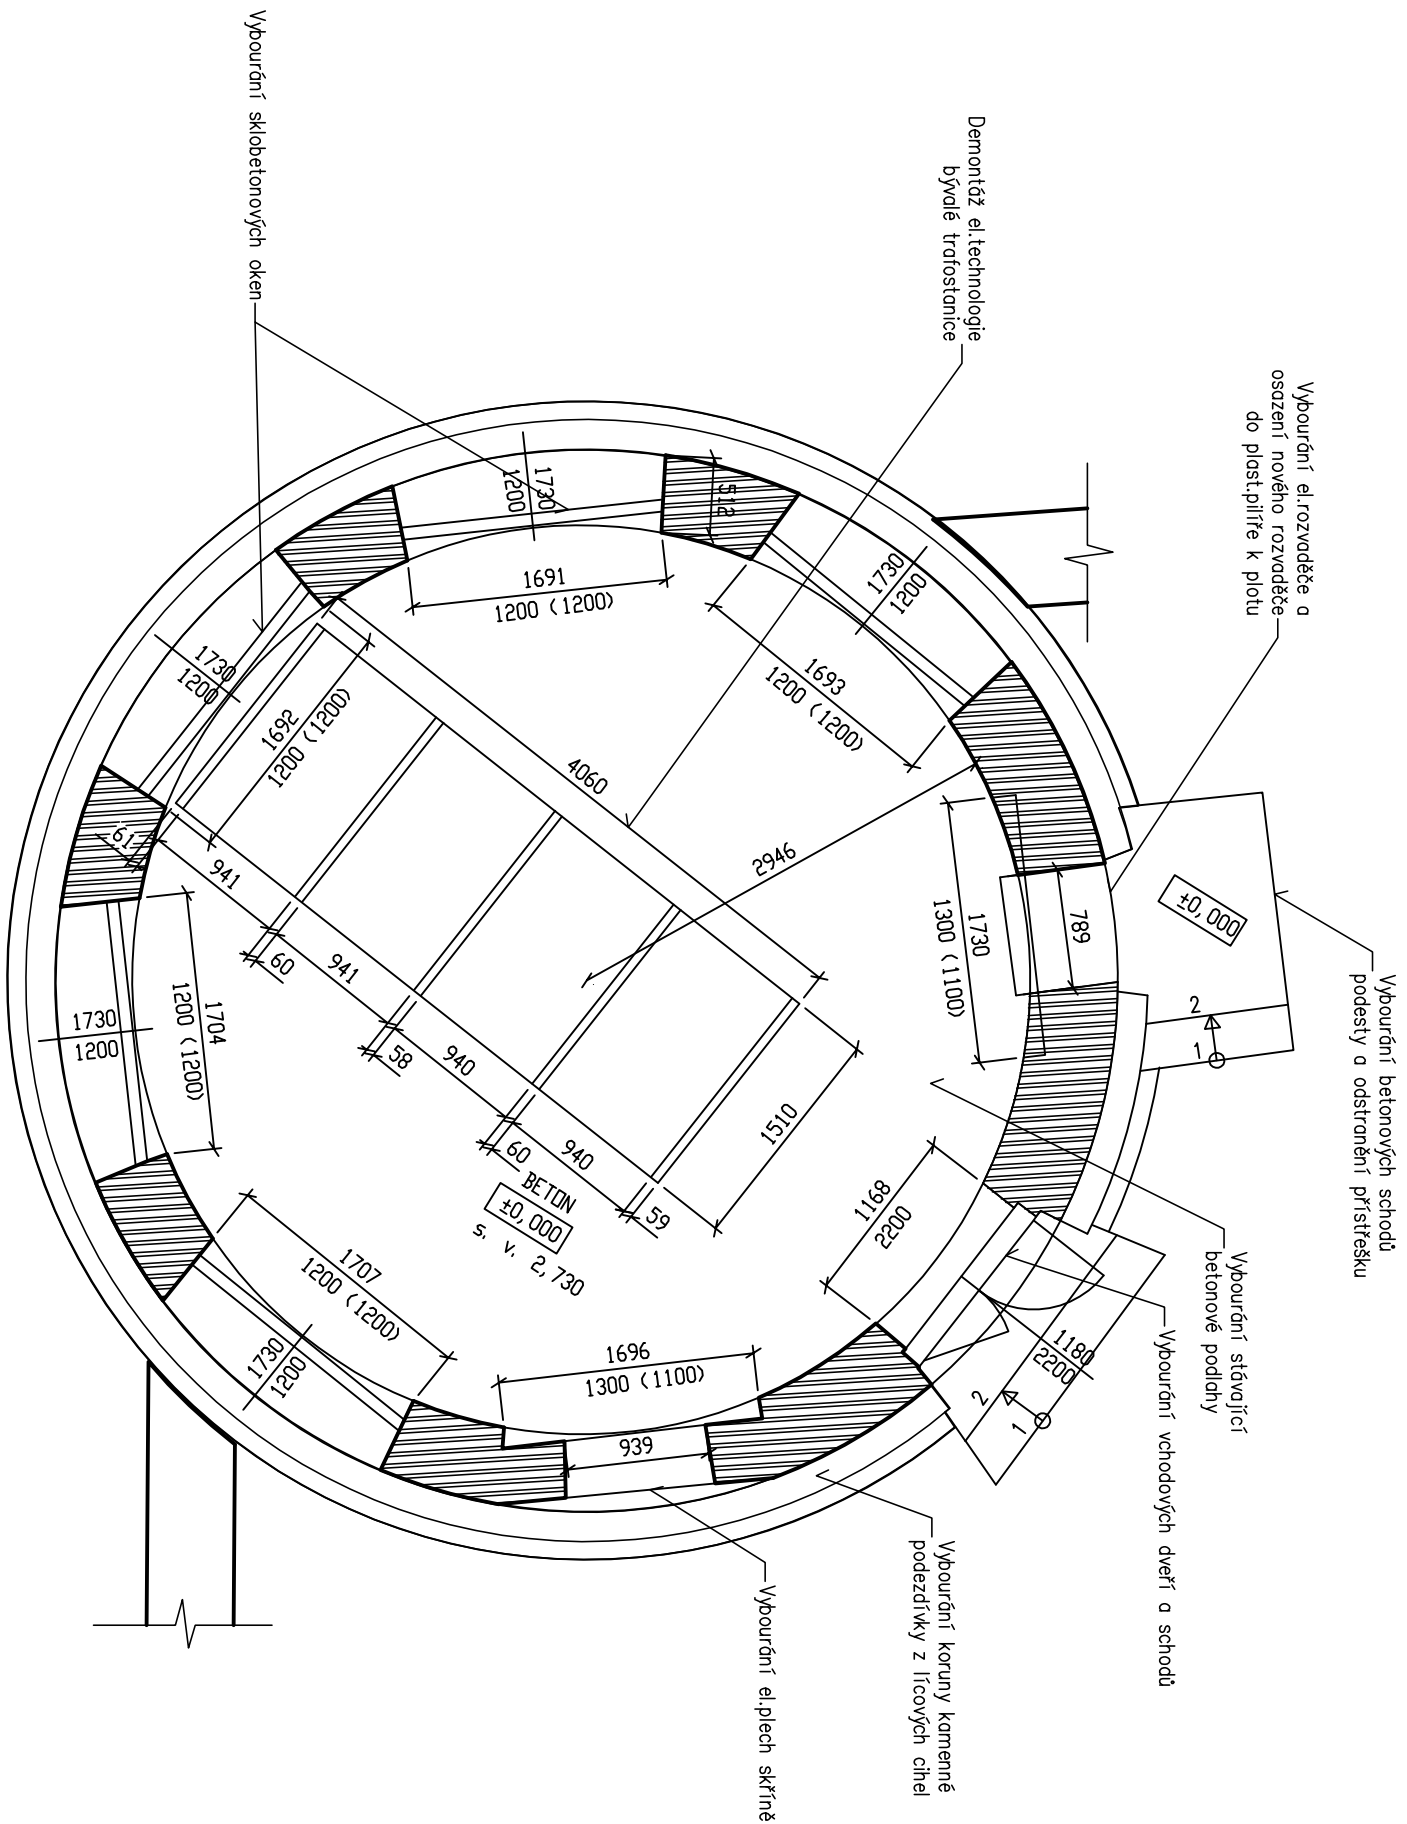

Půdorys – navžený stav M 50

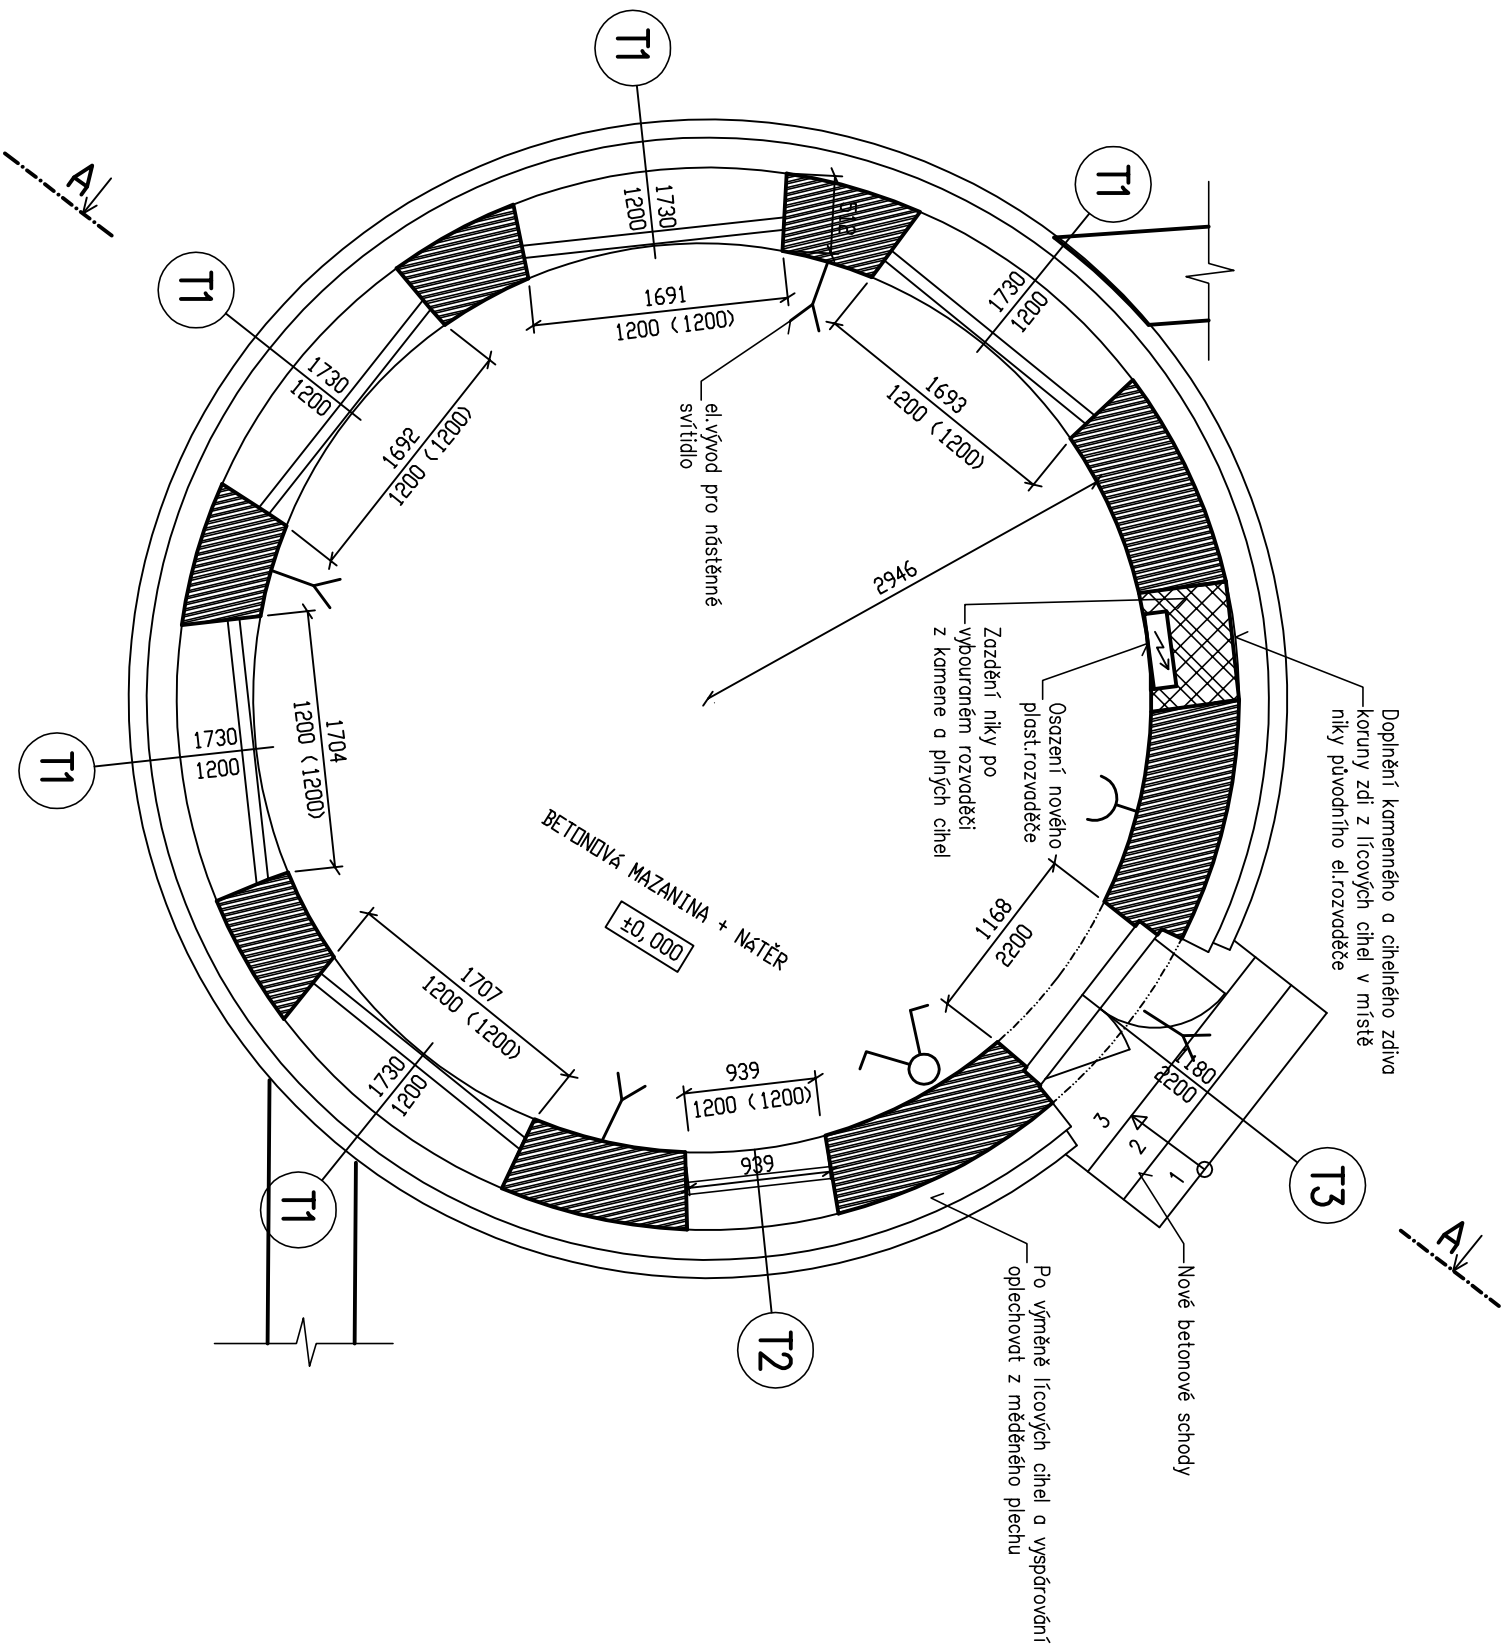

Navžený postup vnitřních oprav:

- Bourací práce – vybourání sklobetonových oken, vybourání dveří, demontáž el.rozvaděče, el.technologie odsekání omítek, vybourání železobetonového stropu, ořezání výtluže, vybourání podlahy vč.kanálku
- osazení nových plastových oken a vstupních dveří
- osazení nového plastového rozvaděče do niky a přepojení do nového plastového pilře u plotu
- nová elektroinstalace – tři nástěnná světla, jedno venkovní světlo nad vstupem, jedna zásuvka a 2x vypínač el.kabelové rozvody
- oprava a zazdění rýh po vybourání stropu, zazdění malých otvorů a kabel.prostupů
- provedení železobetonového věnce po obvodu pod pozednicí z betonu C20/25
- provedení vřpenocementových štukových omítek a maleb, do výšky 1,0 m sondační omítka
- doplnit cihelné a kamenné zdívo v místě niky rozvaděče
- nová skladba betonové podlahy s kari sítí a izolací proti vřkosti z modifikovaných asfaltových pásů na ALP
- povrchová úprava podlahy oceli,hařtkem s posypem (protiskuzová úprava) a opatřená 2x natěrem na beton


Výpis výplní otvorů

Označení na výkr.	Schéma	Rozměry v mm	Popis	Počet kusů
T1		1730x1200	Okno plastové s izolačním dvojsklem barva – vnitřní bílá, vnější imitace dřeva	5
T2		950x1200	Okno plastové s izolačním dvojsklem barva – vnitřní bílá, vnější imitace dřeva	1
T3		1180x2200	Dveře plastové vchodové dvoukřídlové plně kazetové barva – vnitřní bílá, vnější imitace dřeva	1

Poznámka:

Před objednáním oken a dveří do výroby je nutné přeměřit na stavbě stavební otvory

±0,00=289,95 m.n.m.–stávající podlaha v přízemí objektu rotundy
výškový systém Bpv, souřadnicový systém JTSK

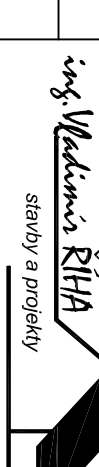Kreslí:	Ing. Říha			
Zodp. projektant:	Ing. Říha			
Místo stavby:	Oblastní nemocnice Jičín		Stupeň:	DPS
Investor:	Královéhradecký kraj		Datum:	11/2014
Akce:	Rekonstrukce oplocení a vstupu objektu nemocnice Jičín—I. část		Formát:	4 A4
			Měřítko:	1:50
			Císlo výkresu:	D.1.1.2.8.
Obsah:	Půdorys – rotunda			