
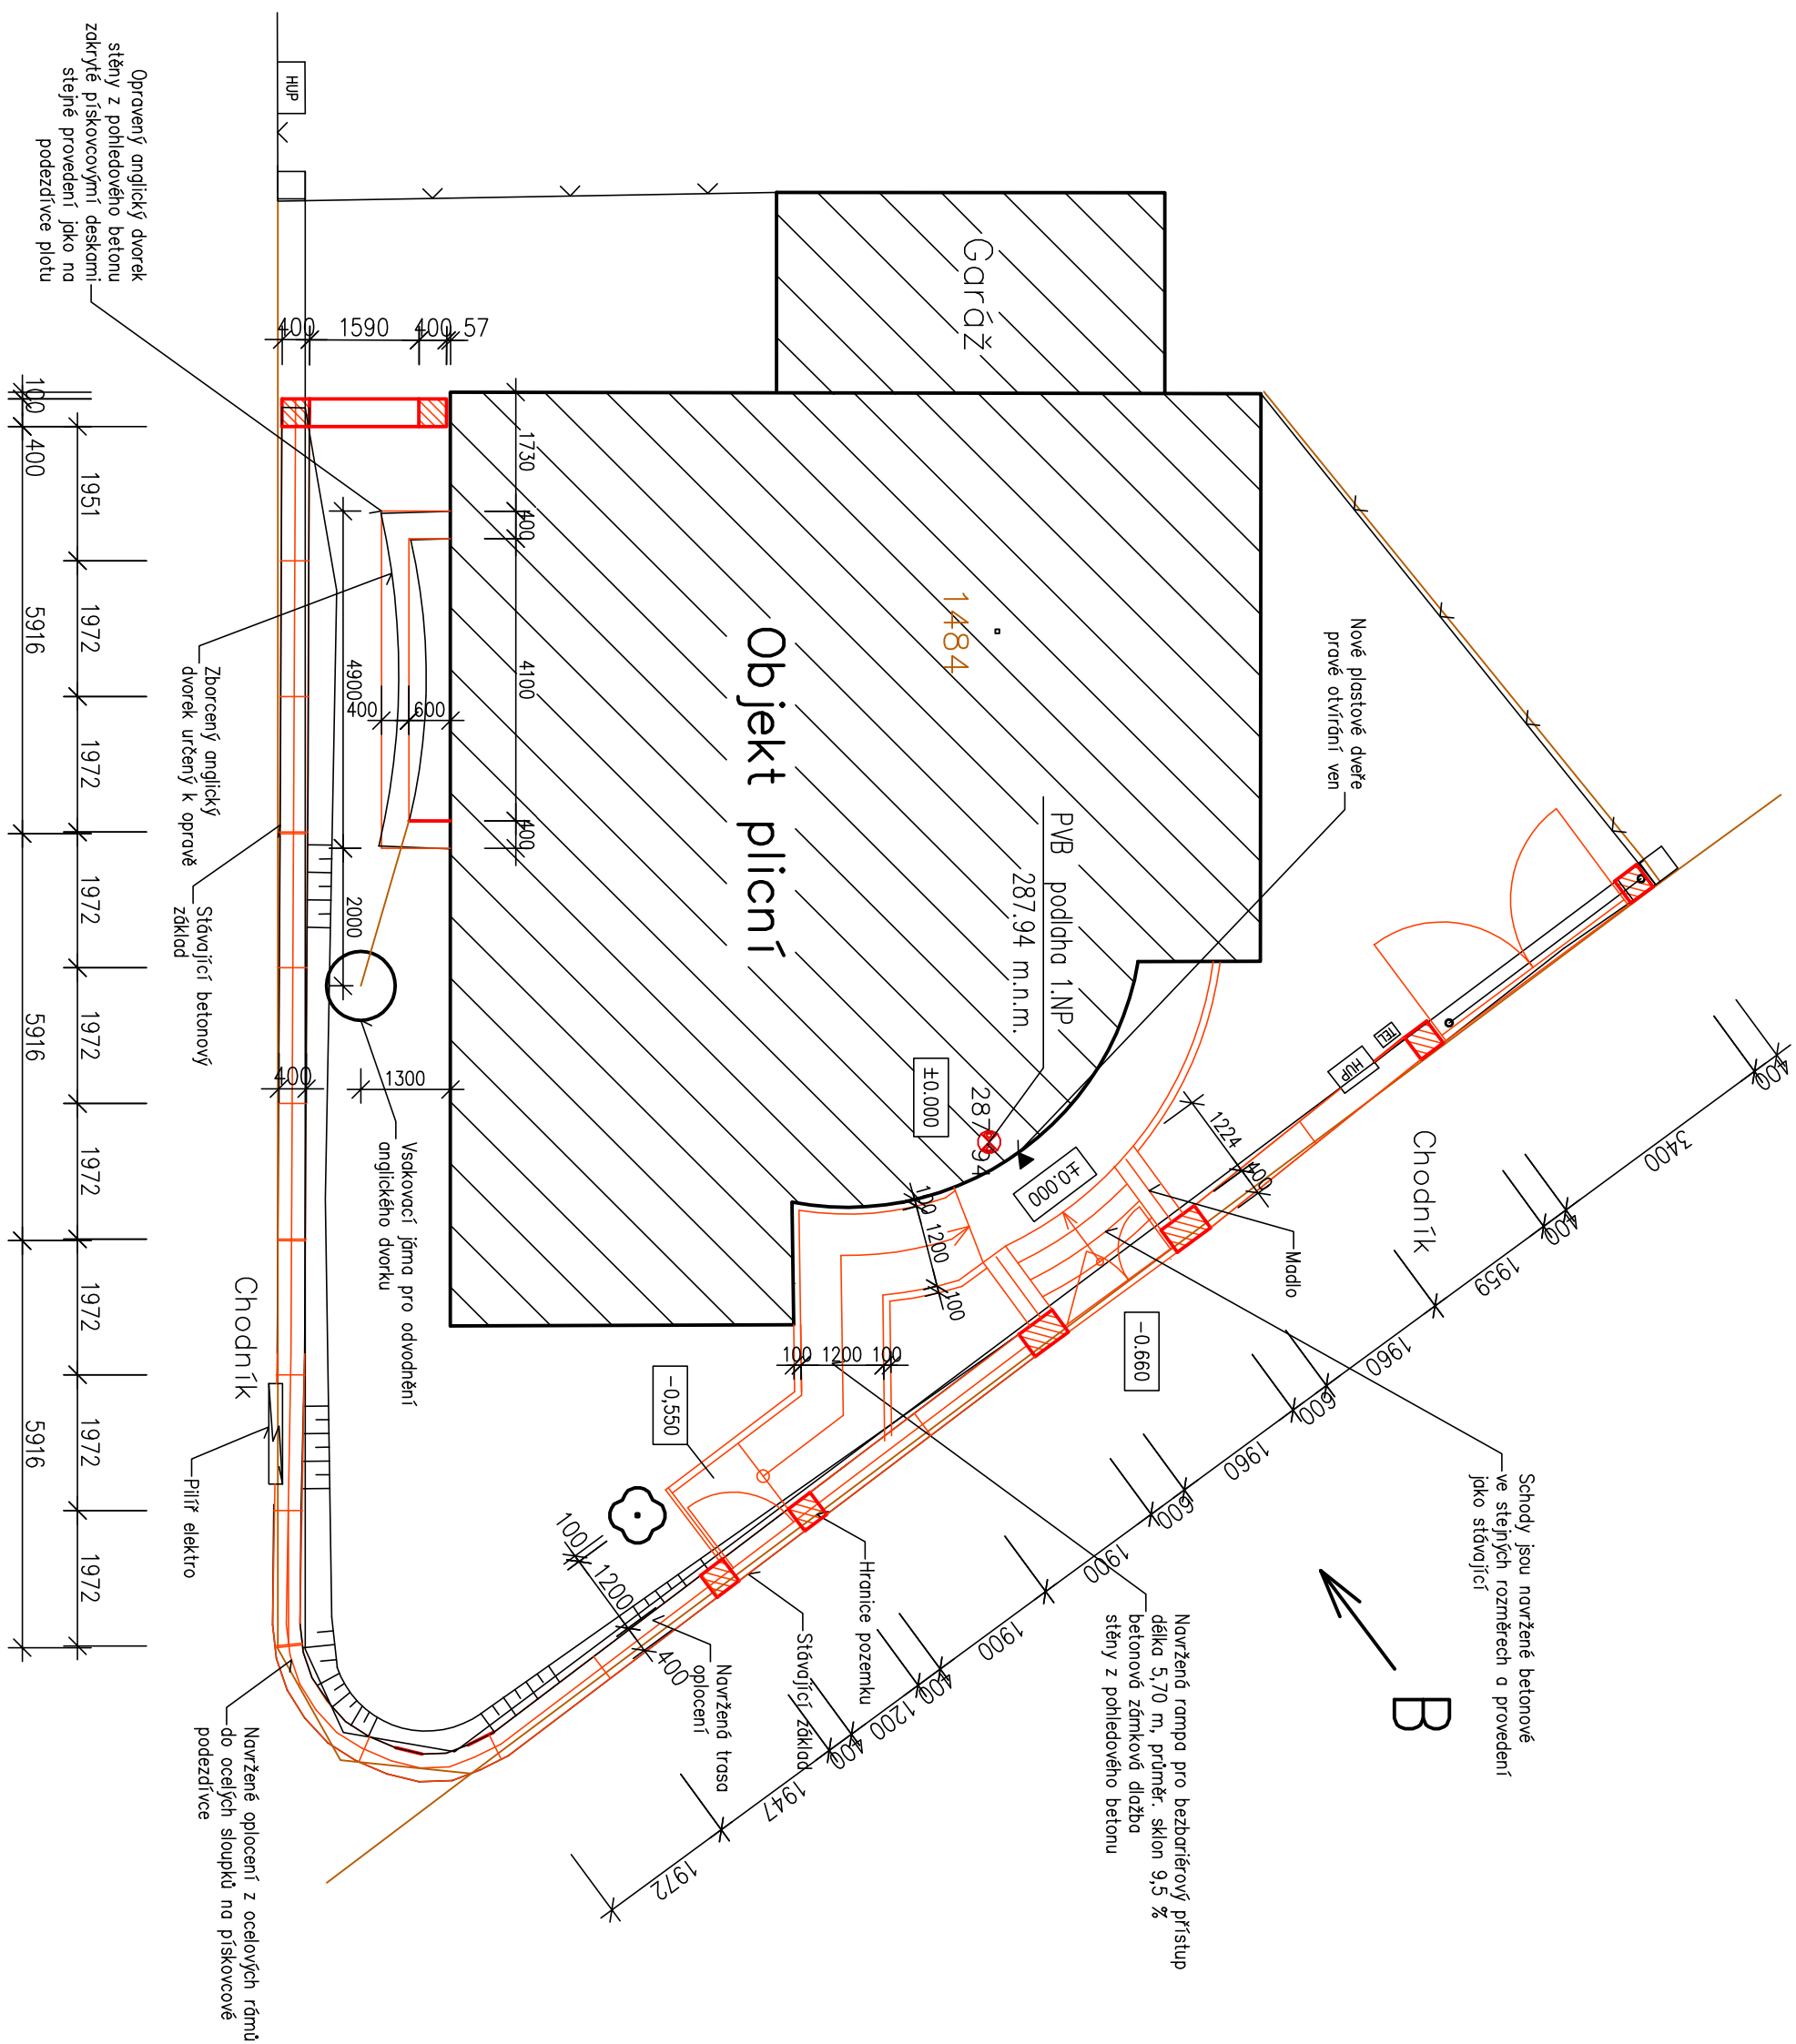


Püdürys M 1:100

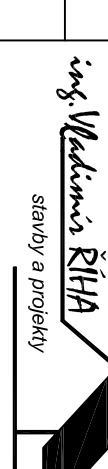

Kreslí:	Ing. Říha	
Zodp. projektant:	Ing. Říha	
Místo stavby:	Oblastní nemocnice Jičín	
Investor:	Královéhradecký kraj	
Akce:	Rekonstrukce oplocení a vstupu objektu nemocnice Jičín—I. část	
	Formát:	A4
Obsah:	Měřítko:	1:100
	Císlo výkresu:	D.1.1.2.13