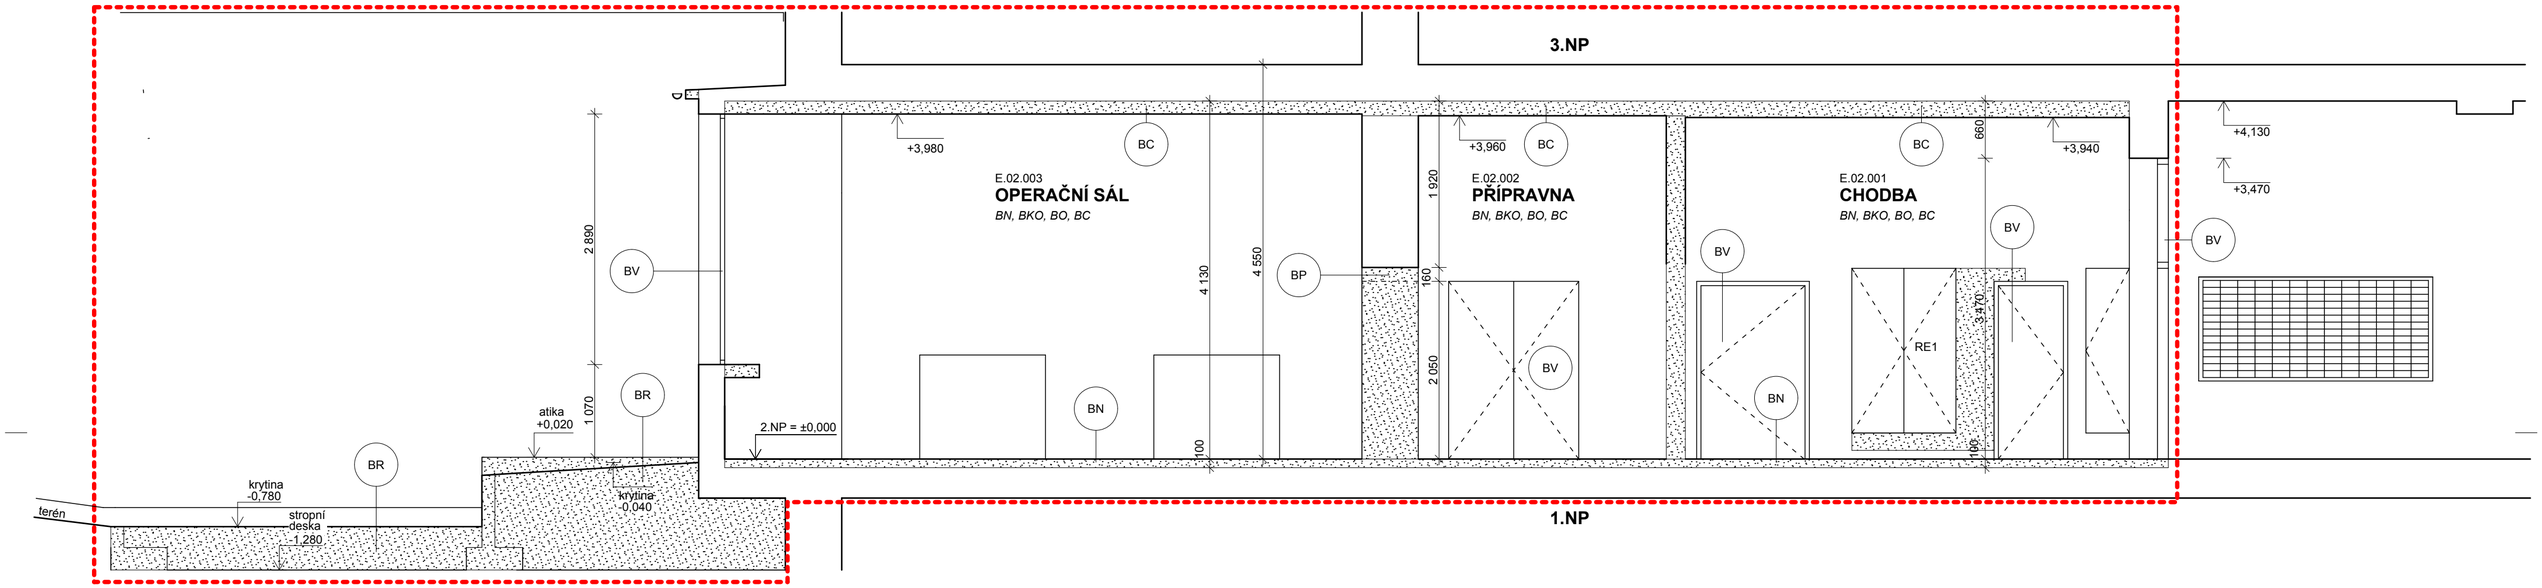

LEGENDA BOURACÍ PRÁCE

	ZÁJMOVÁ OBLAST
	STÁVAJÍCÍ KONSTRUKCE
	BOURANÉ KONSTRUKCE
BN	ODSTRANĚNÍ VŠECH VRSTEV PODLAHY AŽ NA NOSNOU KONSTRUKCI
BV	ODSTRANĚNÍ VÝPLNÍ OTVORŮ VČETNĚ RÁMŮ A ZÁRUBNÍ příp. parapetních desek, prahů
BP	VYBOURÁNÍ KAPSY VE ZDIVU PRO NADEDVEŘNÍ PŘEKLAD během bouracích prací zdivo nutno podchytit
DZ	DEMONTÁŽ ZAŘIZOVACÍCH PŘEDMĚTŮ včetně připojovacího potrubí
DN	DEMONTÁŽ INTERIÉROVÉHO NEMOCNIČNÍHO VYBAVENÍ A ZDRAVOTNICKÉ TECHNOLOGIE
B KO	ODSTRANĚNÍ KERAMICKÝCH OBKLADŮ NA STĚNÁCH
BO	ODSTRANĚNÍ OMÍTEK
BR	VYBOURÁNÍ STŘEŠNÍHO PLÁŠTĚ PLOCHÉ STŘECHY
BC	ODSTRANĚNÍ STROPNÍHO PODHLEDU - NUTNO OVĚŘIT ROZSAH A TLOUŠŤKU NA ZÁKLADĚ SONDY DO STROPNÍ KONSTRUKCE

POZNÁMKY BOURACÍ PRÁCE

- DOKUMENTACE BYLA ZPRACOVÁNA DLE DOSTUPNÝCH PODKLADŮ, DÁLE BYLO PROVEDENO ZAMĚŘENÍ PŘEDMĚTNÉ ČÁSTI OBJEKTU A BYLA POŘÍZENA FOTODOKUMENTACE ZÁJMOVÝCH PROSTOR
- JEDNOTLIVÉ ROZMĚRY KONSTRUKCÍ JE NUTNO OVĚŘIT NA STAVBĚ
- JEDNOTLIVÉ SKLADBY KONSTRUKCÍ A PODLAH BUDOU UPŘESNĚNY PŘI PROVÁDĚNÍ BOURACÍCH PRACÍ, PRO TVORBU PD BYLY POUŽITY SKLADBY ZJIŠTĚNÉ Z DOSTUPNÝCH PODKLADŮ
- PŘED ZAPOČETÍM BOURACÍCH PRACÍ BUDOU PROVEDENY SONDY KE ZJIŠTĚNÍ STAVU NOSNÝCH KONSTRUKCÍ
- V PRŮBĚHU PRACÍ JE NUTNO ZAJISTIT PRAVIDELNÝ DOHLED STATIKA
- PROSTUPY STROPNÍ KONSTRUKCÍ BUDOU PROVEDENY V ROZSAHU PATRNÉM Z PD JEDNOTLIVÝCH PROFESÍ
- PŘI BOURÁNÍ KONSTRUKCÍ POSTUPOVAT OD HORNÍCH PARTIÍ SMĚREM DOLŮ
- PŘED BOURÁNÍM ZAJISTIT STABILITU NAVAZUJÍCÍCH KONSTRUKCÍ PODCHYCENÍM
- VEŠKERÉ ZAŘIZOVACÍ PŘEDMĚTY A INSTALACE BUDOU DEMONTOVÁNY A BUDOU ODSTRANĚNY (WC, UMYVADLA, atd.) V KOORDINACI S JEDNOTLIVÝMI PROFESEMI
- PŘEDPOKLÁDÁ SE PŘEVÁŽNĚ RUČNÍ PROVÁDĚNÍ BOURÁNÍ ZA POMOCÍ DROBNÉHO ELETRICKÉHO NÁŘADÍ, ABY NEDOŠLO K NARUŠENÍ STÁVAJÍCÍHO NOSNÉHO SYSTÉMU
- STÁVAJÍCÍ KONSTRUKCE NESMĚJÍ BÝT PŘETĚŽOVÁNY VYBOURANÝM MATERIÁLEM
- LIKVIDACE VEŠKERÝCH FUNKČNÍCH PRVKŮ BUDE KONZULTOVÁNA S INVESTOREM
- PO PROVEDENÍ BOURACÍCH PRACÍ BUDOU DOTČENÉ PROSTORY VYČIŠTĚNY PRŮMYSLOVÝM VYSAVAČEM
- VEŠKERÉ DALŠÍ SKUTEČNOSTI A POPIS ZÁKLADNÍCH BOURANÝCH PRVKŮ JSOU UVEDENY V TECHNICKÉ ZPRÁVĚ, KTERÁ JE NEDÍLNOU SOUČÁSTÍ TÉTO DOKUMENTACE
- V PŘÍPADĚ NEJASNOSTÍ NEBO NOVÝCH SKUTEČNOSTÍ, KTERÉ SE VYSKYTNOU BĚHEM PŘÍPRAVNÝCH PRACÍ, JE NUTNO DALŠÍ POSTUP KONZULTOVAT S PROJEKTANTEM A PŘIZVANÝM STATIKEM
- V RÁMCI BEZPEČNOSTI STAVBA ZAJISTÍ VŠECHNY ODKRYTÉ PROSTUPY PROTI PÁDU OSOB DLE PLATNÉ ČSN
- **DOTČENÉ PROSTORY BUDOU OD OSTATNÍCH PROSTOR PRACHOTĚSNĚ ODDĚLENY A BUDOU CHRÁNĚNY PŘED VNIKNUTÍM NEPOVOLANÝCH OSOB**

ČÍSLO VÝKRESU:	DATUM REVIZE:	POPIS ZMĚNY:
F.1.1.5/Z1	2015-03-18	ZMĚNA Z DŮVODU POŽADAVKU HYGIENY

±0,000 = ÚROVEŇ PODLAHY VE 2.NP BUDOVY

PROJEKTANT ARCHITEKTONICKO STAVEBNÍ

Autor projektu :	MEDICOPROJECT s.r.o.	Vedoucí projektant	Ing. Kateřina Fibikarová
Zodpovědný projektant	Ing. Jiří Slánský	Vypracoval	Ing. Miroslav Paganík
Kraj : Královéhradecký	M.Ú. : Náchod	Investor :	Královéhradecký kraj, Pivovarské nám.1245
Akce : **Oblastní nemocnice Náchod - rekonstrukce operačních sálů ortopedie**		Formát :	6xA4
		Datum :	02/2015
		Č.zak.:	2015-01-001
Název : **ŘEZ A-A´ - BOURACÍ PRÁCE**		Číslo výkresu :	**D.1.1.5/Z1**
		Měřítko :	**1:50**

JIKA CZ

Rezidence Šatlava
Dlouhá 101-103
Hradec Králové
777 550 375

Stupeň PD DSP+DPS