


LEGENDA SKLADEB:


- 01 STĚNOVÉ IZOLAČNÍ PANELY KINGSPAN KS1150 FR TL. 100mm, POVRCHOVÁ ÚPRAVA POLYESTEROVÝM LAKEM, BARVA TMAVĚ ŠEDÁ DLE RAL
- 02 SOKLOVÁ ÚPRAVA MINERÁLNÍ DISPERZNÍ OMÍTKOU (NAPŘ. MARMOLIT)
- 03 VCHODOVÉ HLINÍKOVÉ DVEŘE, TEPELNĚ IZOLAČNÍ AKUSTICKÁ VÝPLŇ, $R_w = 30\text{dB}$
- 04 OCELOVÉ SCHODIŠTĚ SE STUPNÍ Z POROŘOŠTŮ
- 05 KLEMPÍŘSKÉ A LEMOVACÍ PRVKY OPLECHOVÁNÍ, LAKOVANÝ PLECH
- 05 CHLADICÍ JEDNOTKY VZDUCHOTECHNIKY
- 07 PROTIDEŠTOVÁ ŽALUZIE POTRUBÍ VZDUCHOTECHNIKY
- 08 VÝFUKOVÉ POTRUBÍ VZDUCHOTECHNIKY
- 09 OCELOVÝ REVIZNÍ ŽEBŘÍK NA STŘECHU STROJOVNY VZT
- 10 OCELOVÁ PODPŮRNÁ KONSTRUKCE PRO CHLADICÍ JEDNOTKY

POHLED VÝCHODNÍ

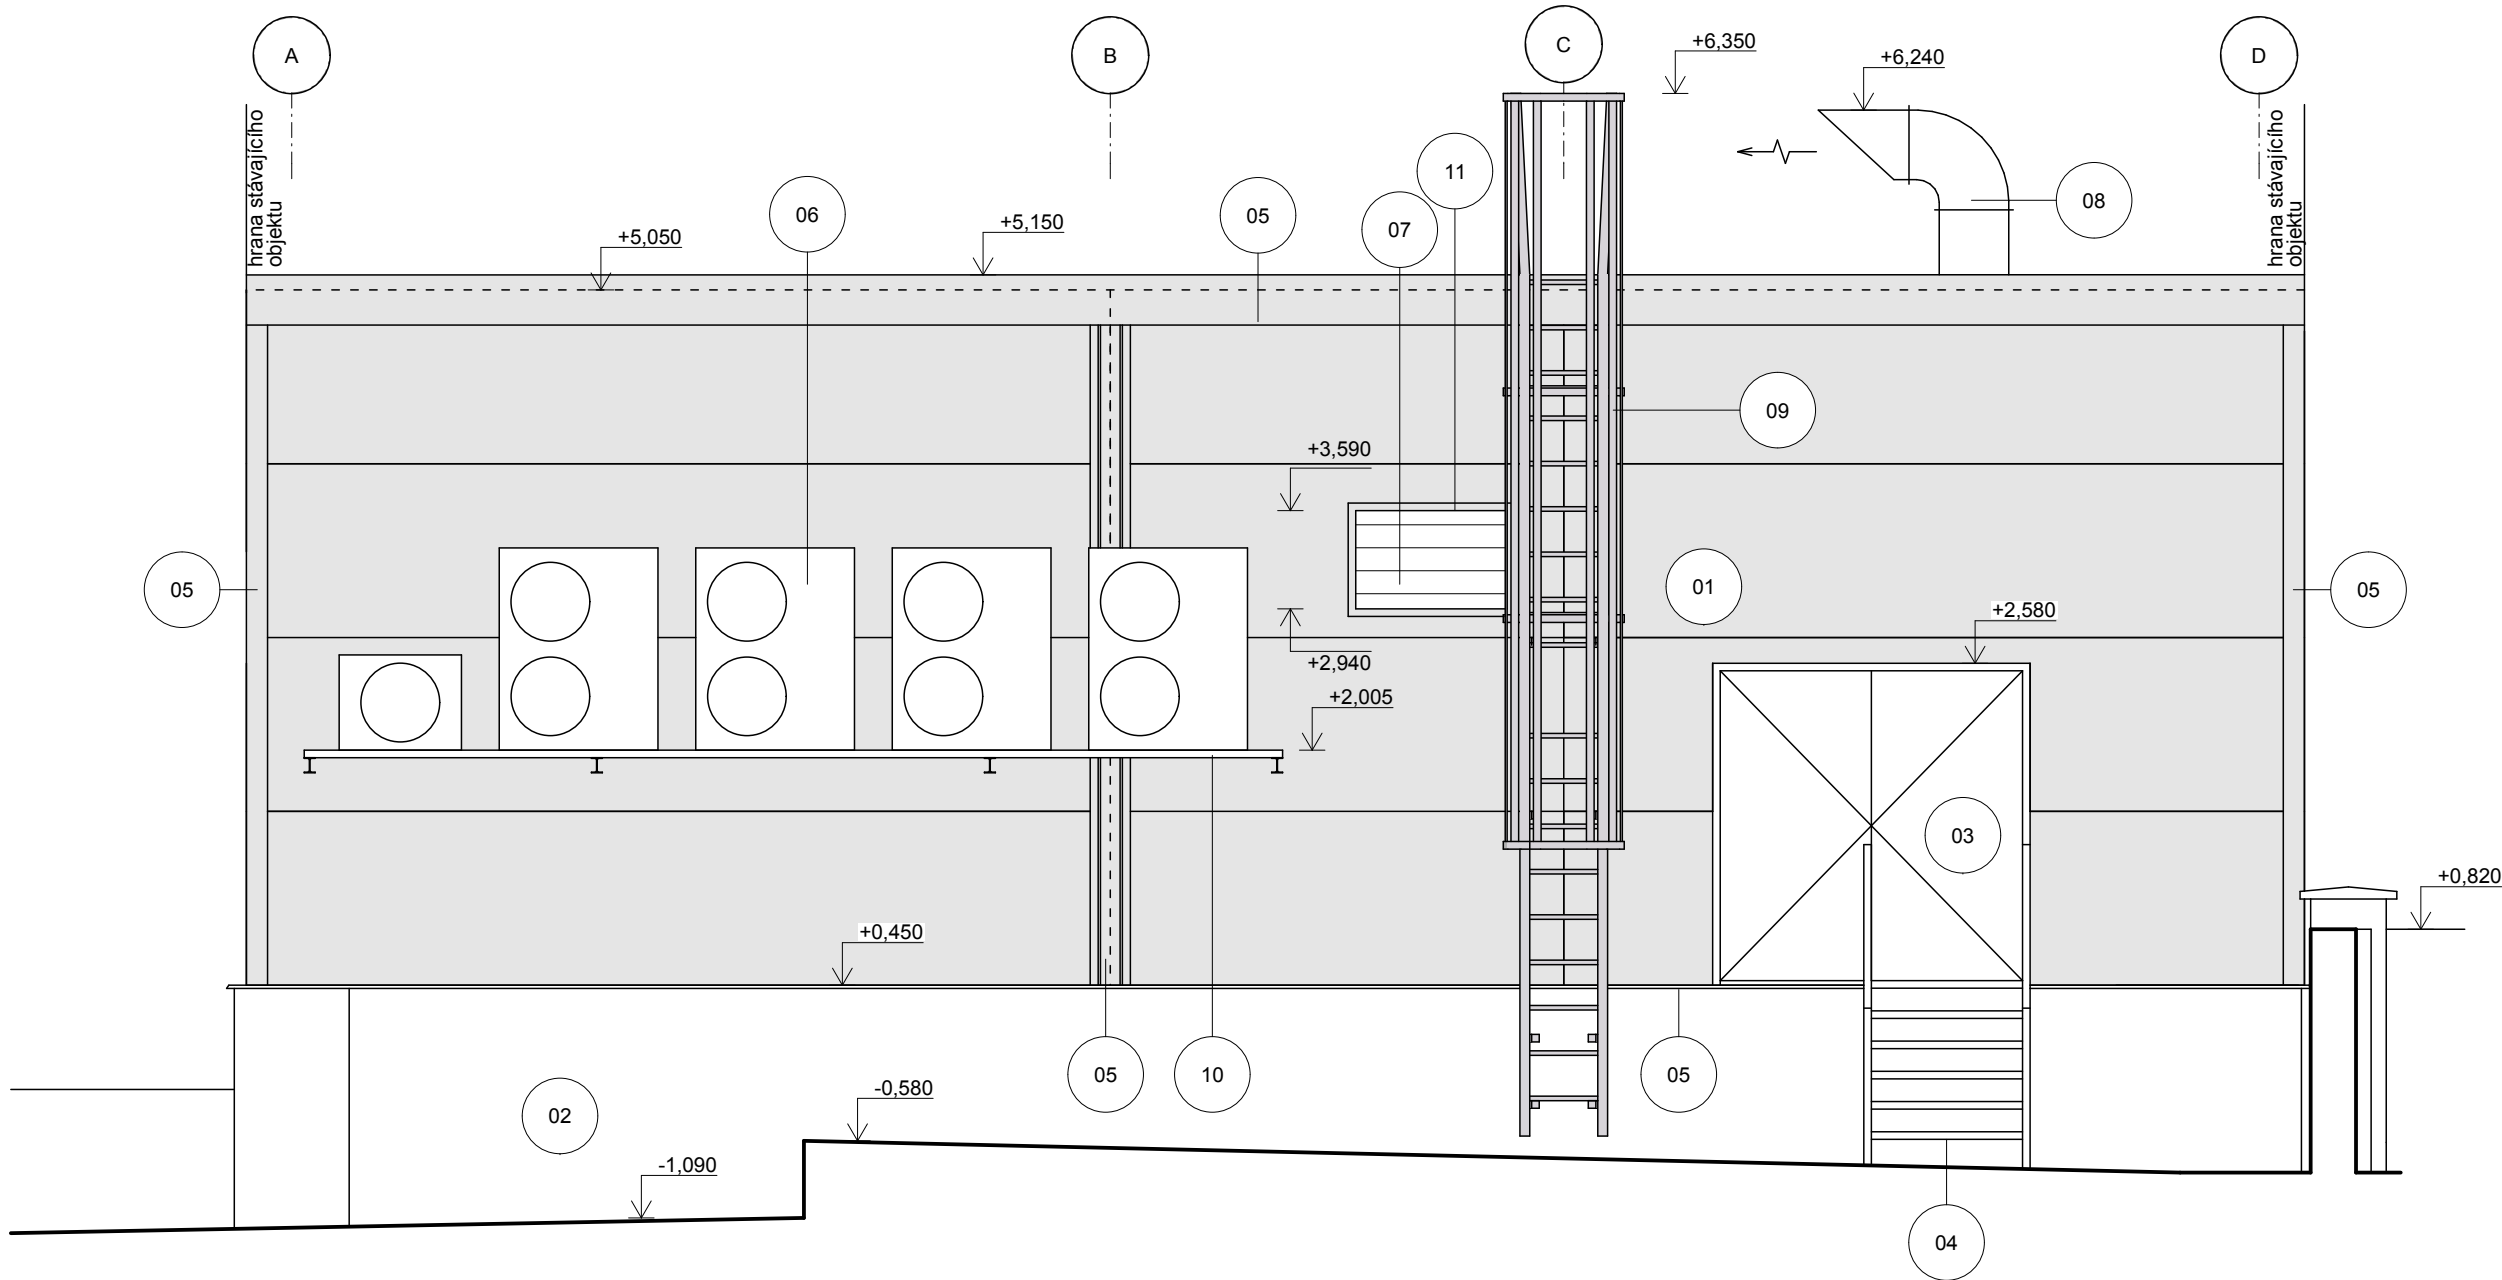

±0,000 = ÚROVEŇ PODLAHY VE 2.NP BUDOVY

PROJEKTANT ARCHITEKTONICKO STAVEBNÍ

Autor projektu :	MEDICOPROJECT s.r.o.	Vedoucí projektant	Ing. Kateřina Fibikarová	 Rezidence Šatlava Dlouhá 101-103 Hradec Králové 777 550 375
Zodpovědný projektant	Ing. Jiří Slánský	Vypracoval	Ing. Miroslav Paganík	
Kraj : Královéhradecký	M.Ú. : Náchod	Investor : Královéhradecký kraj, Pivovarské nám.1245	Formát : 6xA4	
Akce :	Oblastní nemocnice Náchod - rekonstrukce operačních sálů ortopedie		Datum : 02/2015	
Název :	POHLEDY NA STROJOVNÚ VZDUCHOTECHNIKY		Č.zak. : 2015-01-001	Stupeň PD DSP+DPS
			Číslo výkresu : D.1.1.17/Z1	Měřítka : 1:50