


VZOROVÉ PŘÍČNÉ ŘEZY
M 1:50

VZOROVÝ ŘEZ KOMUNIKACE
INTRAVILÁN MS2 11,0/50
KM 1,100 - 2,575 - ÚSEK OPRAVY DLE DIAGNOSTIKY

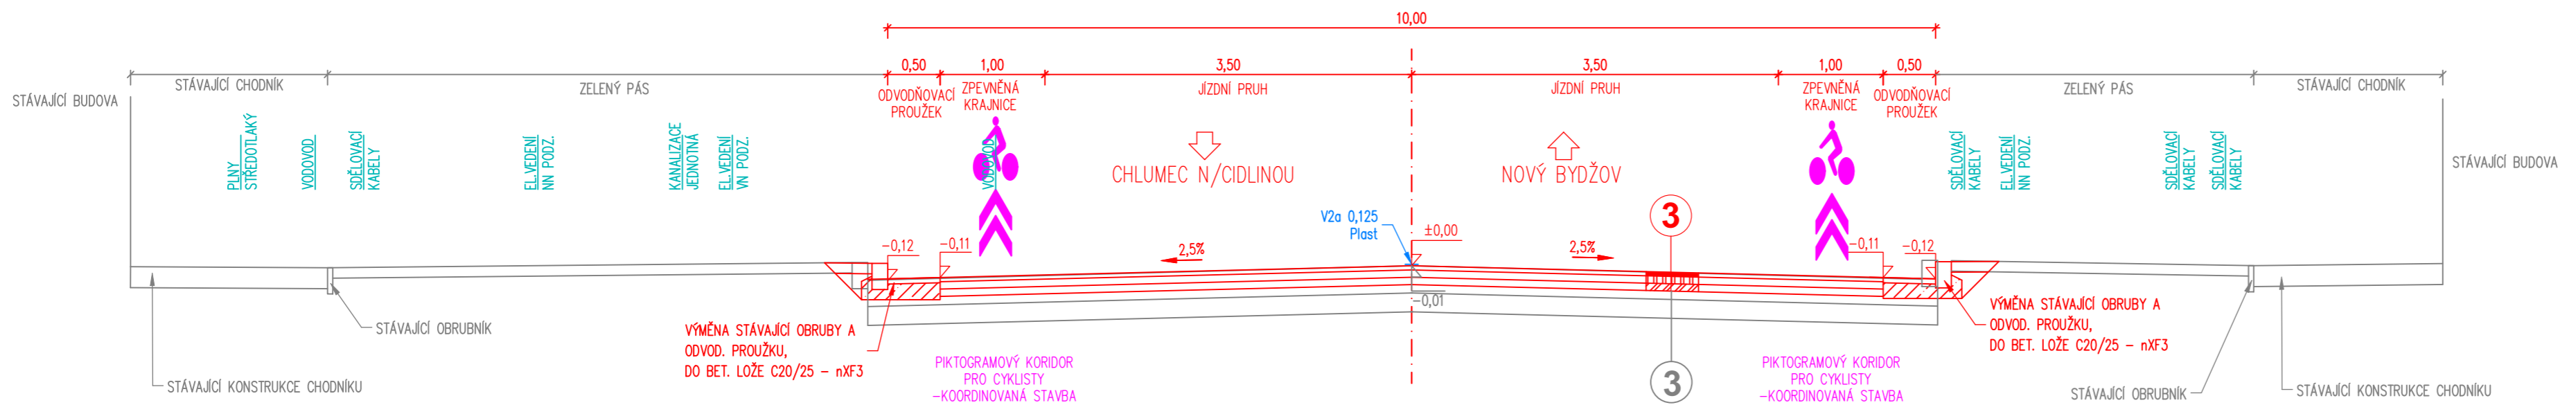

3 KONSTRUKCE VOZOVKY č. 3 (km 1,100 - 2,575), TDZ III, DO FRÉZOVÁNÍ



ASF. BETON PRO OBRUSNÉ VRSTVY	ACO 11+ PmB	25/55-60	40 MM	ČSN EN 13108-1
SPOJOVACÍ POSTŘÍK MODIFIK. ASF. EMULZÍ	PS-CP		0,40 kg/m ²	ČSN 73 6129
ASF. BETON PRO LOŽNÍ VRSTVY	ACL 16 S	50/70	70 MM	ČSN EN 13108-1
SPOJOVACÍ POSTŘÍK MODIFIK. ASF. EMULZÍ	PS-CP		0,50 kg/m ²	ČSN 73 6129
ASF. BETON PRO PODKLADNÍ VRSTVY	ACP 16 S	50/70	70 MM	ČSN EN 13108-1
SPOJOVACÍ POSTŘÍK ASF. EMULZÍ	PS-C		0,60 kg/m ²	ČSN 73 6129
KONSTRUKCE CELKEM			180 MM	
NAVÝŠENÍ NIVELETY			+0 MM	

3 STÁVAJÍCÍ KONSTRUKCE VOZOVKY DLE DIAGNOSTIKY č.3 (km 1,100 - 2,575)

ASFALTEM STMELĚNÉ VRSTVY	PRŮMĚR TL.	200 MM
NESTMELĚNÉ VRSTVY	PRŮMĚR TL.	180 MM
KONSTRUKCE CELKEM	PRŮMĚR TL.	380 MM

REVIZE:	PŘEDMĚT ZMĚNY:	VYPRACOVAL:	DATUM:
1			
2			
3			

VÝŠKOVÝ SYSTÉM: Bpv

OBJEDNATEL:  Královéhradecký kraj Pivovarské náměstí 1245 500 03 Hradec Králové	NÁZEV AKCE: II/327 ZÁBĚDOV - NOVÝ BYDŽOV				
	ČÁST / STAVEBNÍ OBJEKT: SO 101 - SILNICE II/327 II. ETAPA				
PŘÍLOHA: VZOROVÉ PŘÍČNÉ ŘEZY					
ZHOTOVITEL:  M - PROJEKCE s.r.o. Resslova 956 500 02 Hradec Králové www.m-projekce.cz	ZODP. PROJEKTANT: Ing. M. STEJSKAL	[Signature]	PARÉ:		
	VYPRACOVAL: R. MĚSTECKÝ	[Signature]			
KONTROLA: Ing. J. HAJN		[Signature]			
MĚŘÍTKO: 1:50	Č. ZAKÁZKY: 19-046-03	STUPEŇ: PDPS	DATUM: 11/2022	ČÁST: D.1.2	PŘÍLOHA: 4