1NP

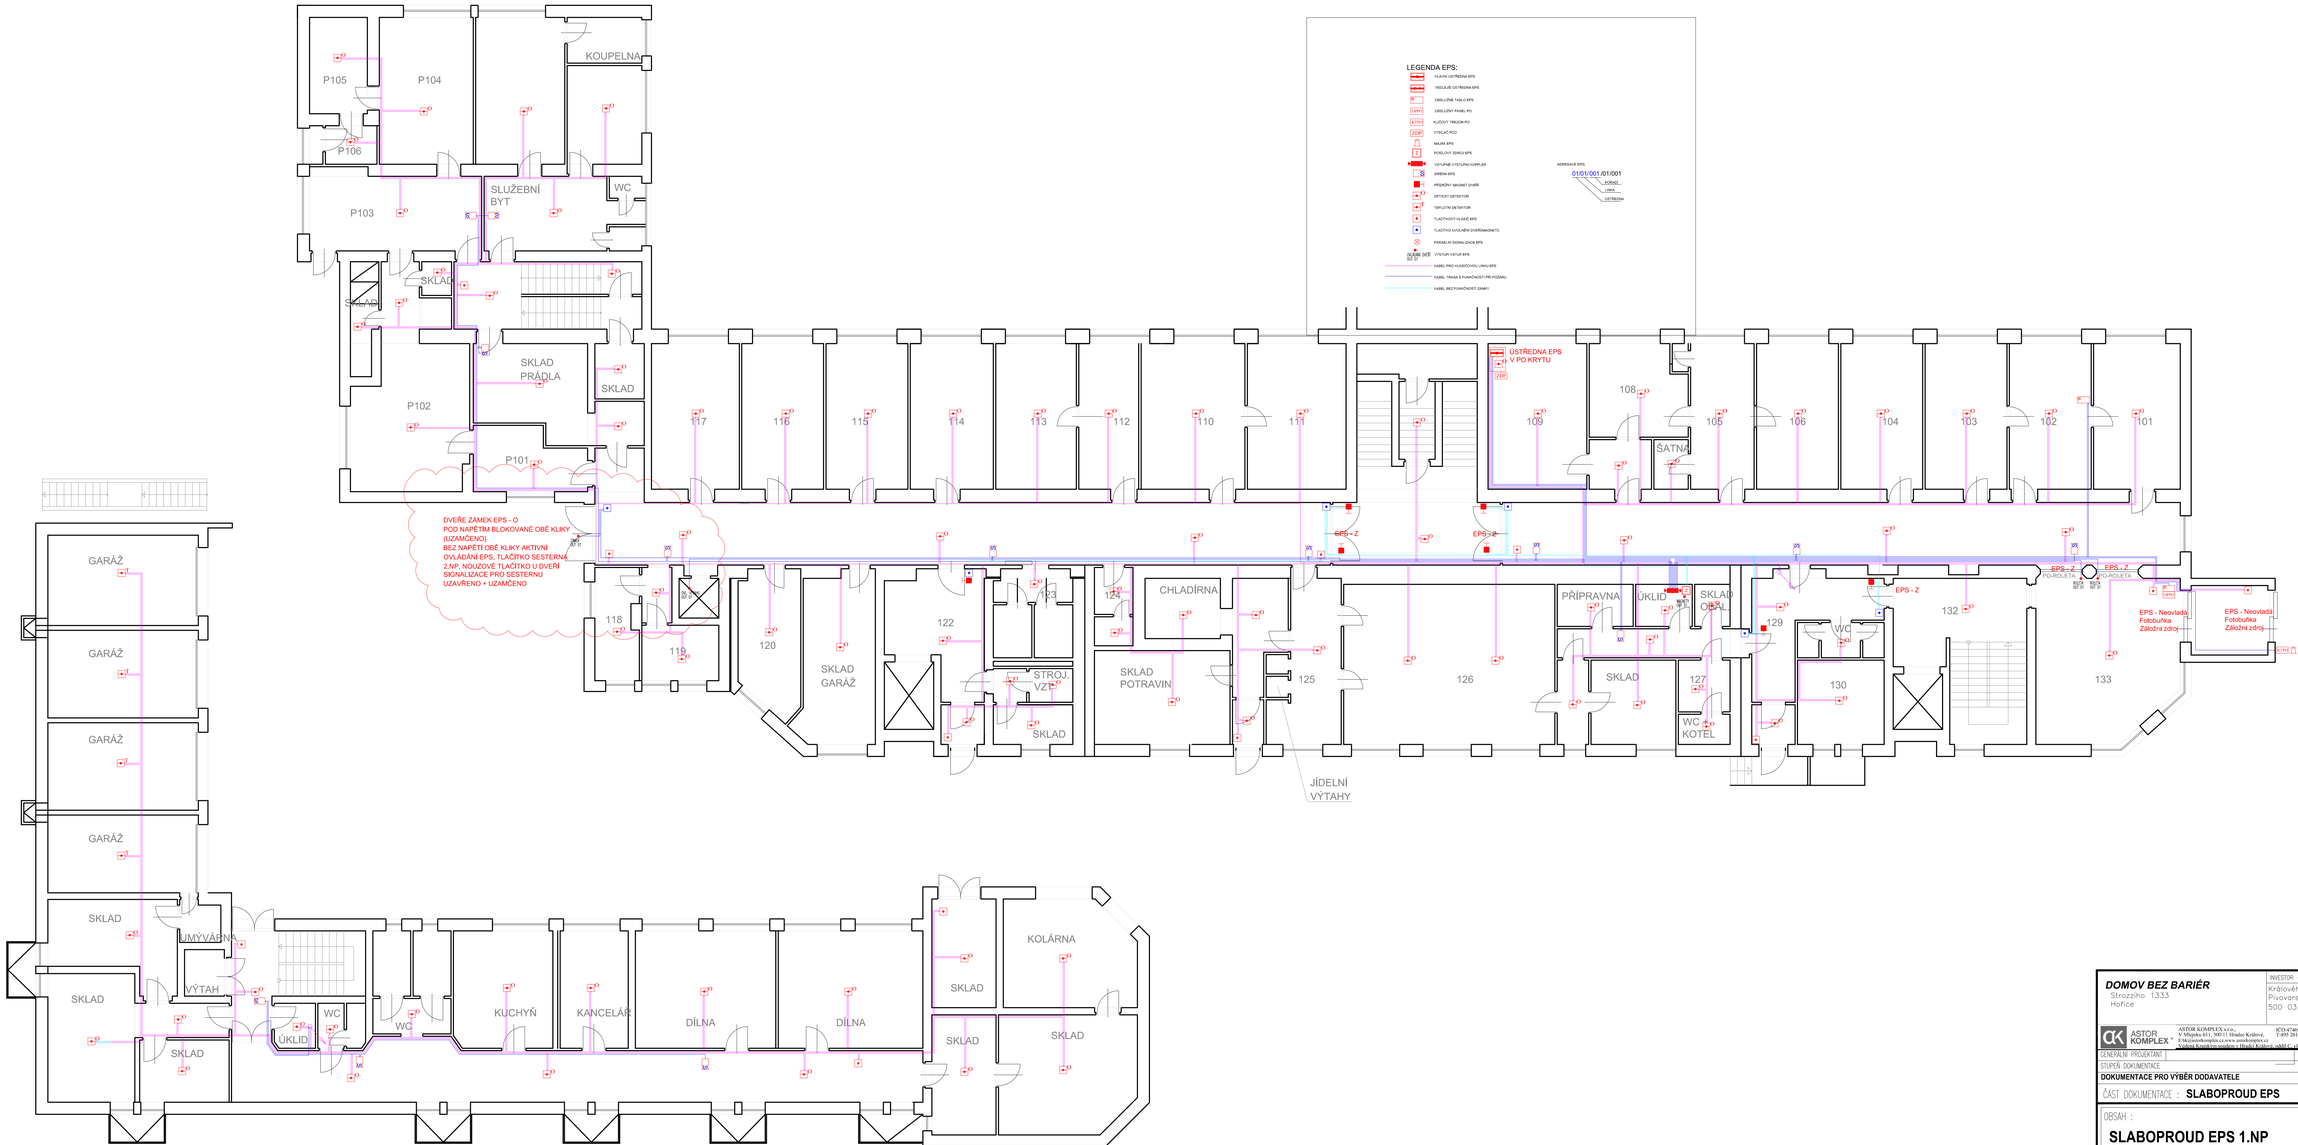

LEGENDA MÍSTNOSTÍ	
ČÍSLO	MÍSTNOST
101	ŘEDITELNA
102	KANCELÁŘ EKONOMA
103	ÚČTÁRNA
104	KANCELÁŘ SOC. PRACOVNICE
105	ČEKÁRNA ORDINACE
106	ORDINACE
108	KANCELÁŘ VRCHNÍ
109	ZASEDACÍ MÍSTNOST
110	POKOJ 110
111	POKOJ 111
112	POKOJ 112
113	POKOJ 113
114	POKOJ 114
115	SKLAD 115
116	SKLAD 116
117	SKLAD 117
118	SKLAD ZDRAV. MAT.
119	KERAMICKÁ PEC
120	KADEŘNICE
122	CHODBA POBYTOVÁ
123	WC UŽIVATELE
124	ÚKLID
125	KUCHYŇ - EXPEDICE
126	VARNA
127	WC
129	CHODBA KOMUNIKAČNÍ
130	KANCELÁŘ
132	CHODBA POBYTOVÁ
133	VSTUPNÍ HALA
P101	PRÁDELNA
P102	PRÁDELNA
P103	ŽEHLÍRNA
P104	MANDL
P105	ZÁZEMÍ
P106	WC

DOMOV BEZ BARIÉR
Skrzezina 1333
Hořice

INVESTOR – STAVBA
Královéhradecký kraj
Pivovarské náměstí 1245
500 03 Hradec Králové

Autorizační razítko: 07/2023

ASTOR KOMPLEX

ASTOR KOMPLEX s.r.o.,
U Mlýnského kanálu 1, 500 11 Hradec Králové,
Tel: 495 518 111, e-mail: info@astorkomplex.cz,
Oprávnění k projektové činnosti v Hradci Králové, ev.č. 5/2004, 7/2005

IČO:47469781, DIČ:CZ47469781
Tel:495 241 143, HOTLINE:602 113 009

GENERÁLNÍ PROJEKTANT :

STUPEŇ DOKUMENTACE: **DOKUMENTACE PRO VÝBĚR DODAVATELE**

ZODPOV. PROJEKTANT: Ing. Bohuslav Strnad

KONTROLOVAL: Ing. Bohuslav Strnad

ČÁST DOKUMENTACE : **SLABOPROUD EPS**

DATUM: 04/2023

MĚŘÍTKO:

OBSAH : **SLABOPROUD EPS 1.NP**

ČÍSLO VÝKRESU: 03

PARÉ :