


ČÍSLO	MÍSTNOST
101	ŘEDITELNA
102	KANCELÁŘ EKONOMA
103	ÚČTARNA
104	KANCELÁŘ SOC. PRACOVNICE
105	ČEKÁRNA ORDINACE
106	ORDINACE
108	KANCELÁŘ VRCHNÍ
109	ZASEDACÍ MÍSTNOST
110	POKOJ 110
111	POKOJ 111
112	POKOJ 112
113	POKOJ 113
114	POKOJ 114
115	SKLAD 115
116	SKLAD 116
117	SKLAD 117
118	SKLAD ZDRAV. MAT.
119	KERAMICKÁ PEC
120	KADERNICE
122	CHODBA POBYTOVÁ
123	WC UŽIVATELE
124	ÚKLID
125	KUCHYŇ - EXPEDICE
126	VARNA
127	WC
129	CHODBA KOMUNIKAČNÍ
130	KANCELÁŘ
132	CHODBA POBYTOVÁ
133	VSTUPNÍ HALA
P101	PRÁDELNA
P102	PRÁDELNA
P103	ŽEHUJRNA
P104	MANDL
P105	ZÁZEMÍ
P106	WC

1NP

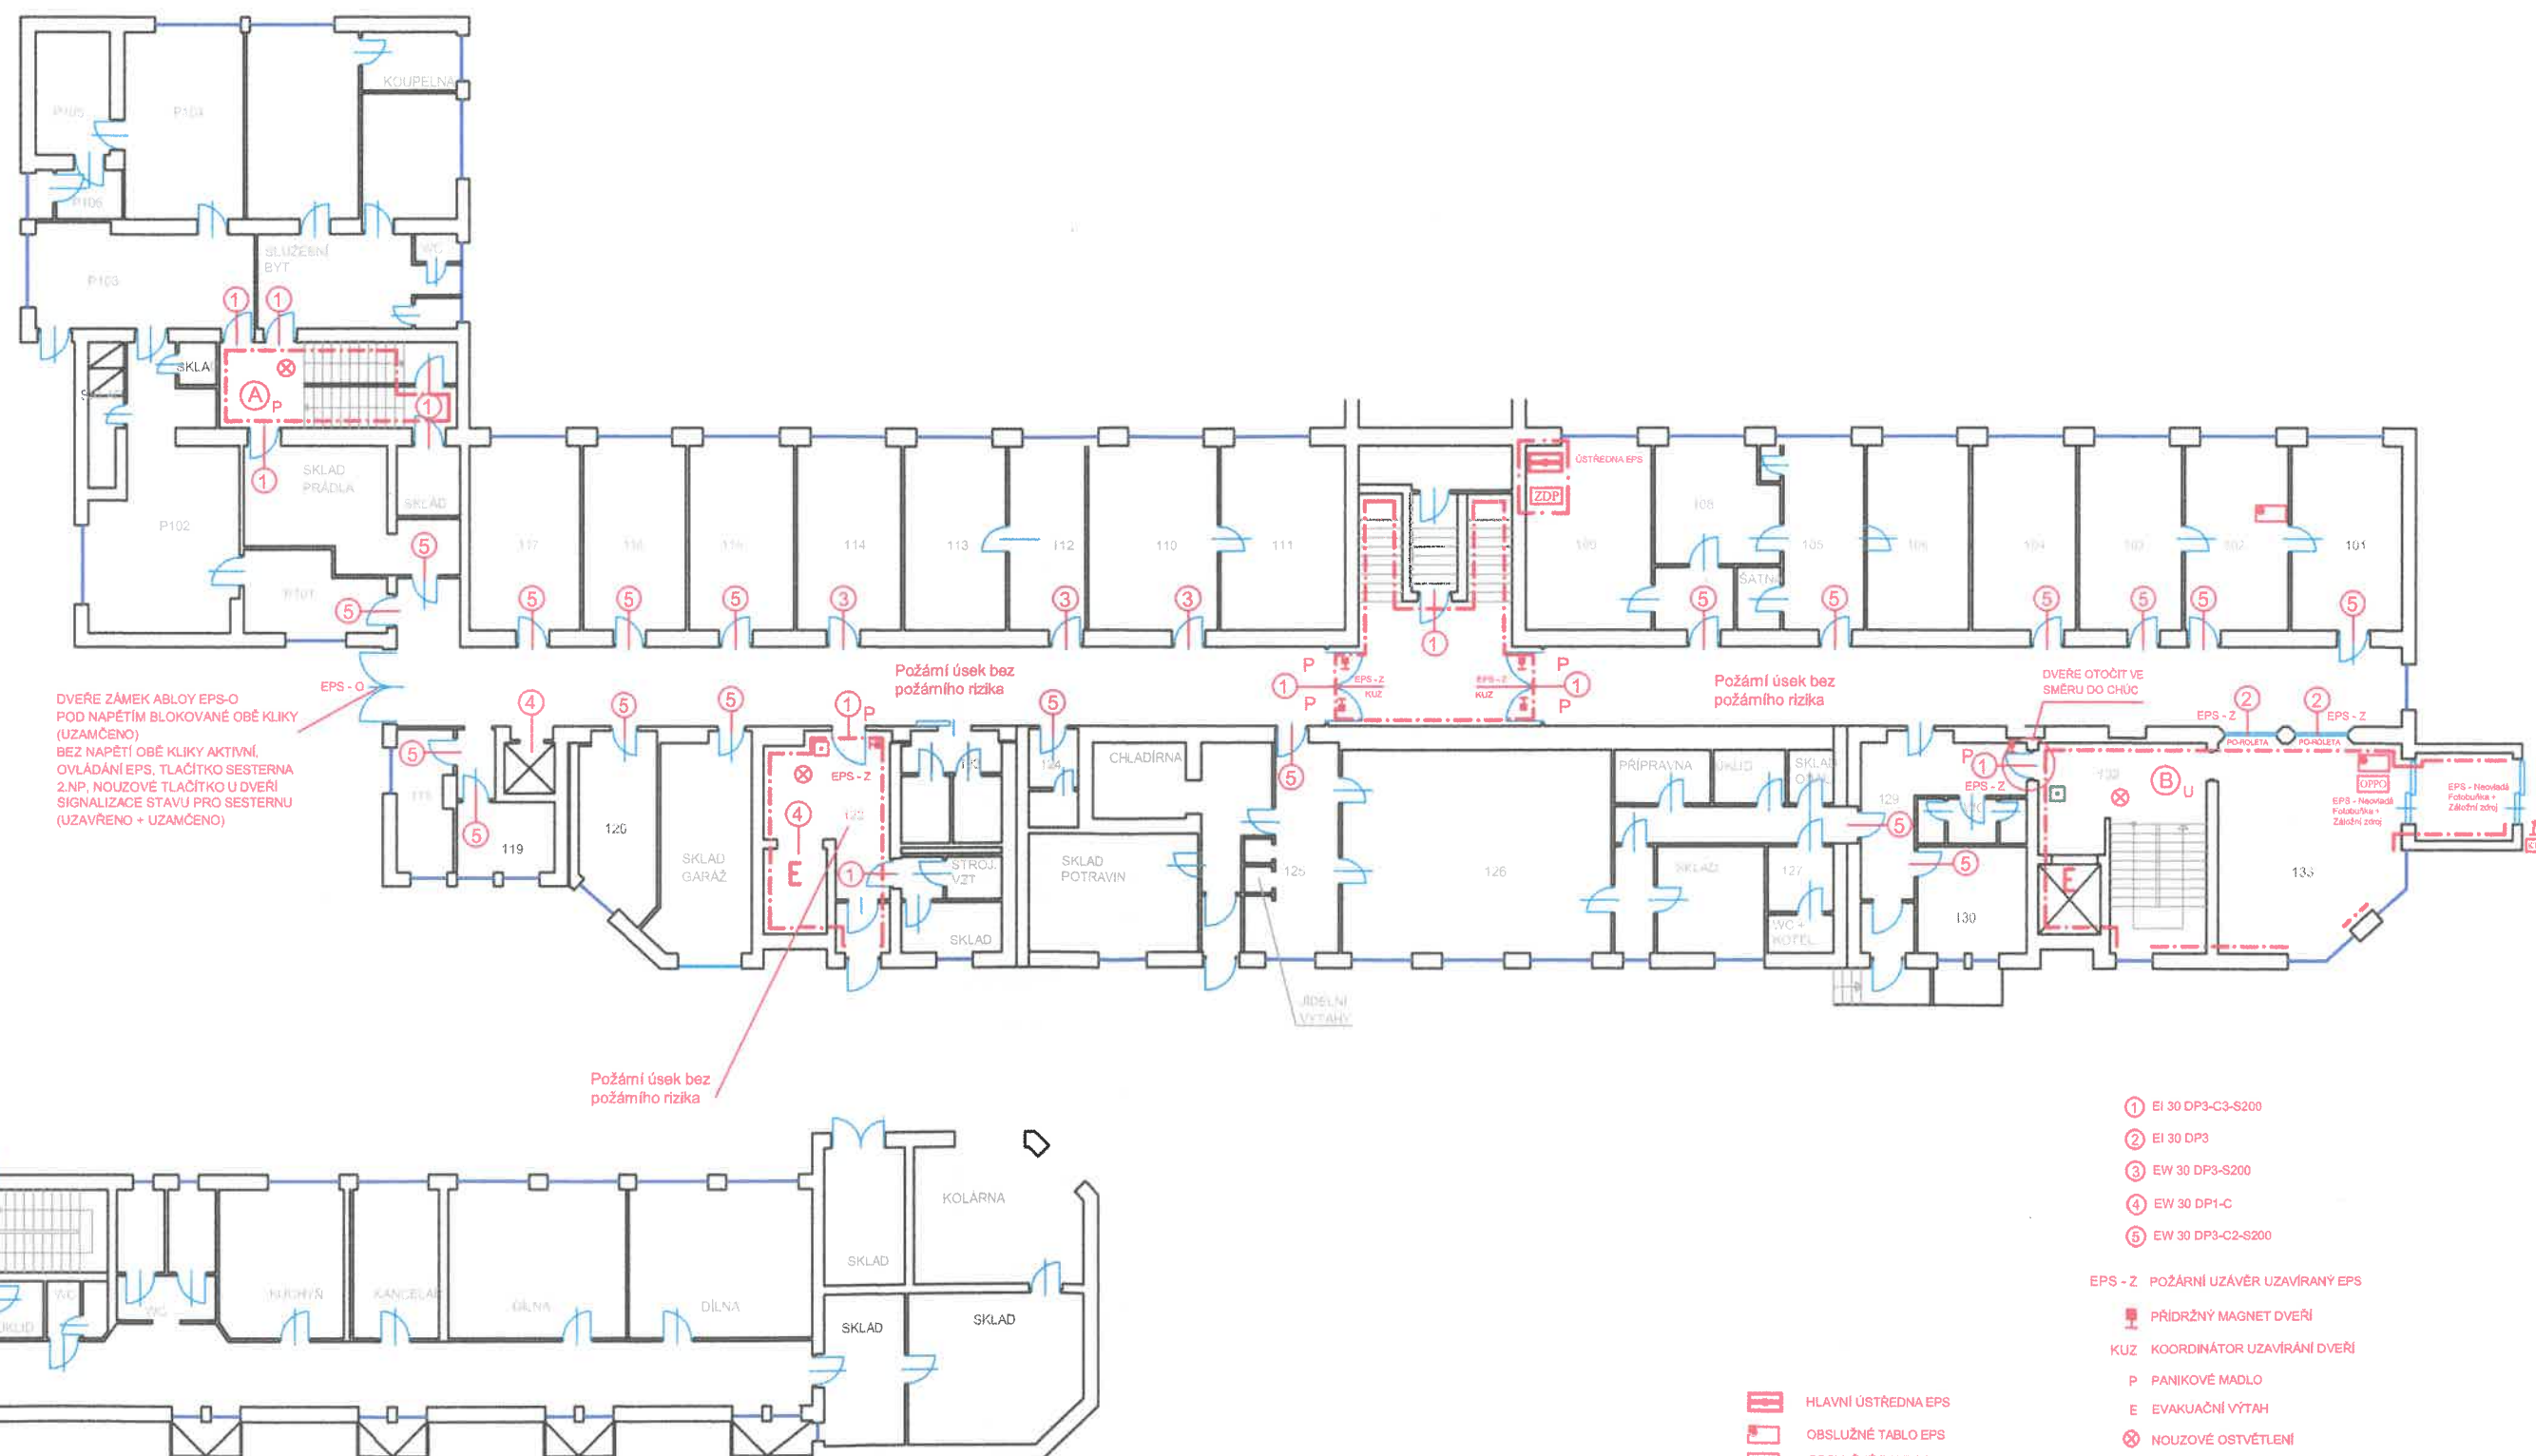


- ① EI 30 DP3-C3-S200
- ② EI 30 DP3
- ③ EW 30 DP3-S200
- ④ EW 30 DP1-C
- ⑤ EW 30 DP3-C2-S200

EPS - Z POŽÁRNÍ UZÁVĚR UZAVÍRANÝ EPS

- ⊞ PŘÍDRŽNÝ MAGNET DVEŘÍ
- KUZ KOORDINÁTOR UZAVÍRÁNÍ DVEŘÍ
- P PANIKOVÉ MADLO
- E EVAKUAČNÍ VÝTAH
- ⊗ NOUZOVÉ OSVĚTLENÍ
- ⓑ CHÚC B, UMĚLE ODVĚTRANÁ
- Ⓐ CHÚC A, PŘÍROZENÉ ODVĚTRANÁ
- Ⓜ SPUŠTĚNÍ NUCENÉHO VĚTRÁNÍ CHÚC

- Ⓜ HLAVNÍ ÚSTŘEDNA EPS
- Ⓜ OBSLUŽNÉ TABLO EPS
- Ⓜ OBSLUŽNÉ POLE PO
- Ⓜ KLÍČOVÝ TREZOR PO
- Ⓜ ZAŘÍZENÍ DÁLKOVÉHO PŘENOSU
- Ⓜ ZÁBLISKOVÝ MAJÁK


- LEGENDA MÍSTNOSTÍ
- ČÍSLO MÍSTNOST
 - 201 DENNÍ MÍSTNOST
 - 202 POKOJ 202
 - 203 POKOJ 203
 - 204a OŠETŘOVNA
 - 204b DENNÍ MÍSTNOST
 - 205 POKOJ 205
 - 206 POKOJ 206
 - 207 POKOJ 207
 - 208 POKOJ 208
 - 209 JÍDELNA ZAMĚSTNANCŮ
 - 210 POKOJ 210
 - 211 POKOJ 211
 - 212 POKOJ 212
 - 213 POKOJ 213
 - 214 POKOJ 214
 - 215 POKOJ 215
 - 216 POKOJ 216
 - 217 KUŘÁRNA
 - 218 DENNÍ MÍSTNOST
 - 221 SKLAD ŠPIN. PRÁDLA
 - 222 WC
 - 223 KOUPELNA
 - 224 POKOJ 224
 - 225 VÝDEJ JÍDLA
 - 226 JÍDELNA
 - 227a CHODBA KOMUNIKAČNÍ
 - 227b SKLAD
 - 230 KOUPELNA
 - 231 CHODBA POBYTOVÁ
 - P230 CHODBA POBYTOVÁ
 - P231a POKOJ 231a
 - P231b POKOJ 231b
 - P232 CHODBA POBYTOVÁ
 - P233 POKOJ 233
 - P234a POKOJ 234
 - P234b KOUPELNA
 - P235 POKOJ 235
 - P236a POKOJ 236
 - P236b KOUPELNA
 - P237 CHODBA POBYTOVÁ
 - P238 WC
 - P239 KOUPELNA

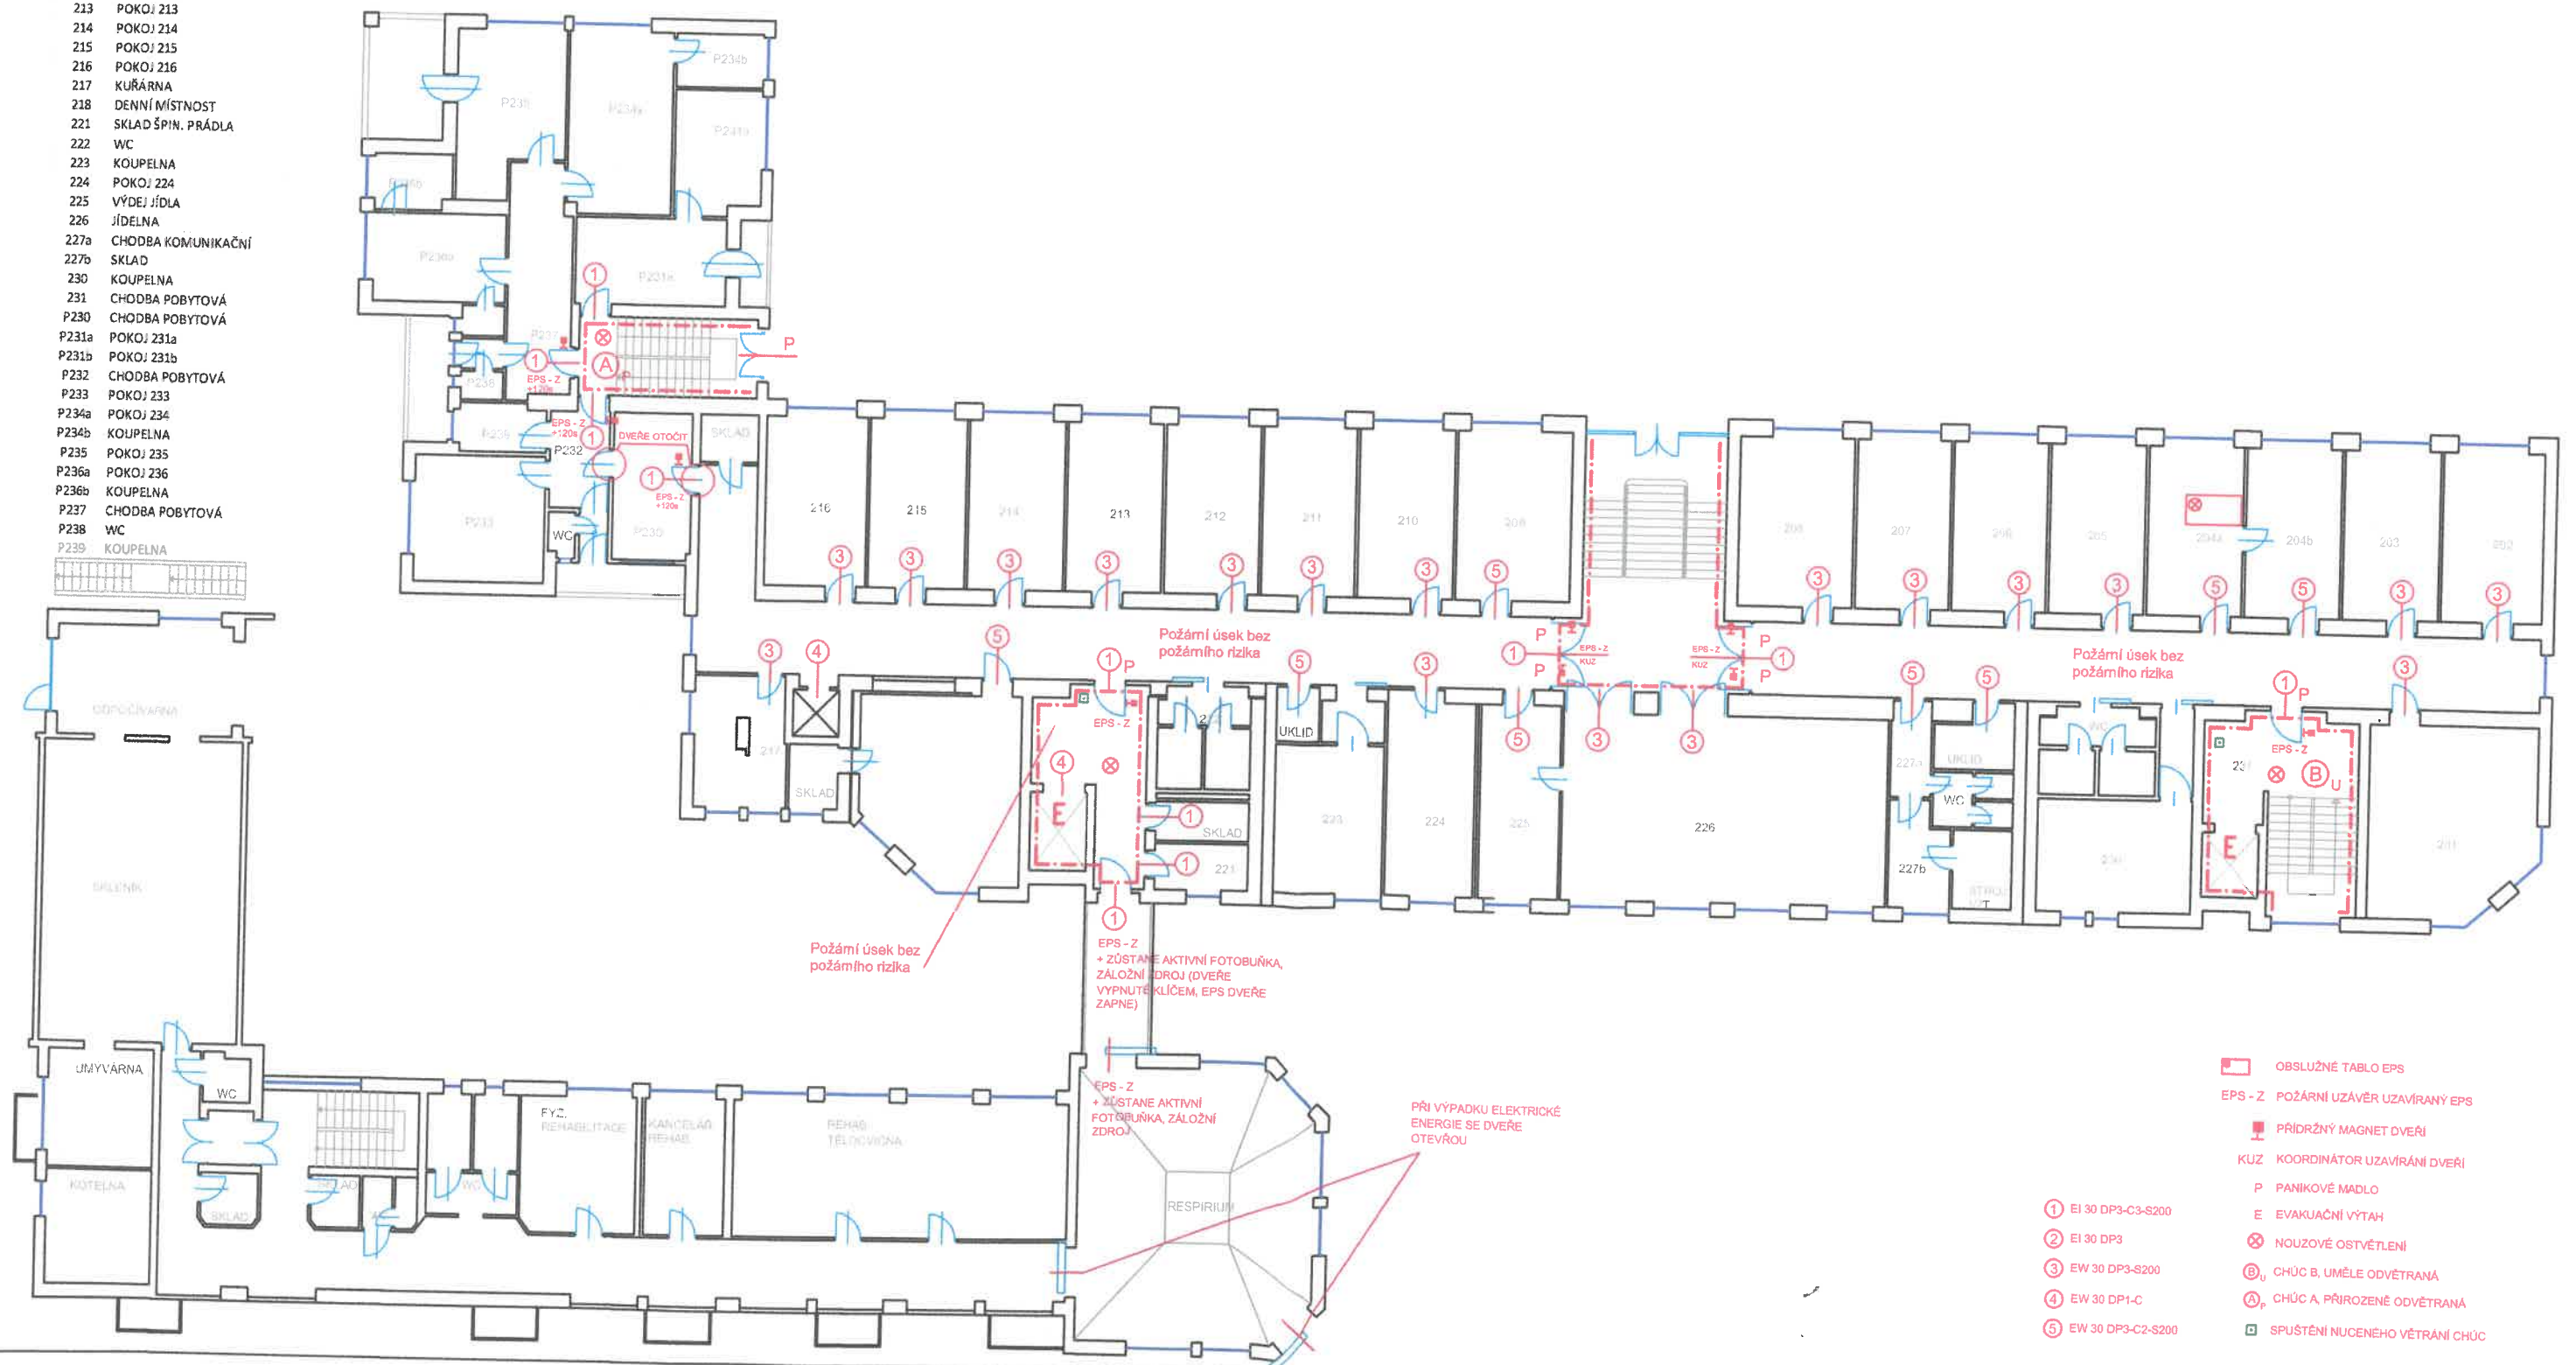

- OBSLUŽNÉ TABLO EPS
- EPS - Z POŽÁRNÍ UZÁVĚR UZAVÍRANÝ EPS
- PRÍDRŽNÝ MAGNET DVEŘÍ
- KUZ KOORDINÁTOR UZAVÍRÁNÍ DVEŘÍ
- P PANIKOVÉ MADLO
- E EVAKUAČNÍ VÝTAH
- NOUZOVÉ OSTVĚTLENÍ
- CHÚC B, UMĚLE ODVĚTRANÁ
- CHÚC A, PŘÍROZENÉ ODVĚTRANÁ
- SPUŠTĚNÍ NUCENÉHO VĚTRÁNÍ CHÚC

- 1 EI 30 DP3-C3-S200
- 2 EI 30 DP3
- 3 EW 30 DP3-S200
- 4 EW 30 DP1-C
- 5 EW 30 DP3-C2-S200

3NP

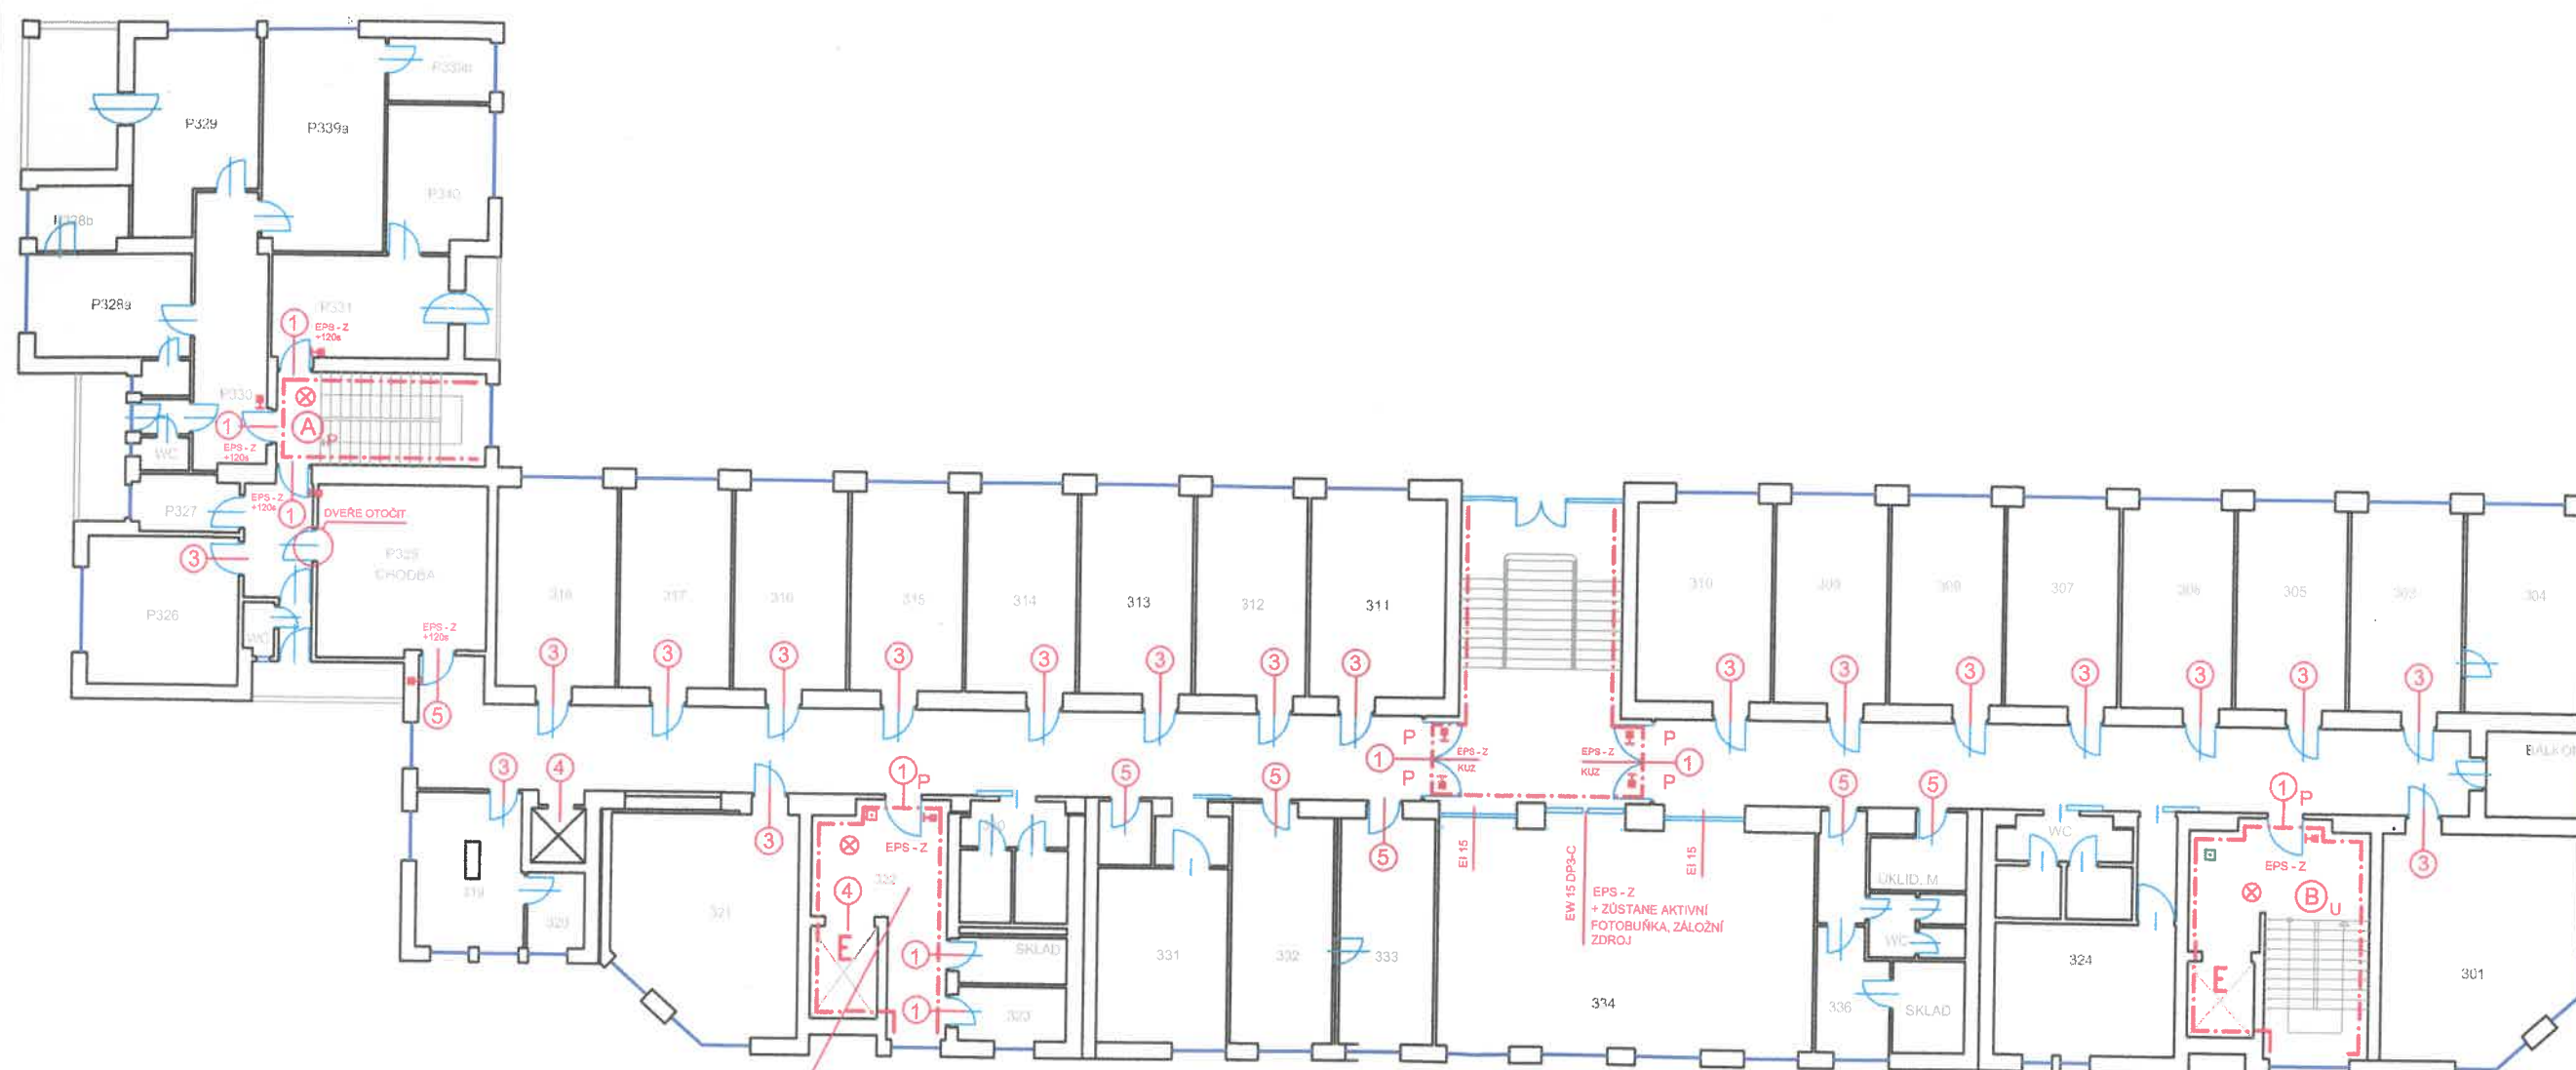

Požární úsek bez
požárního rizika

LEGENDA MÍSTNOSTÍ

ČÍSLO	MÍSTNOST
301	DENNÍ MÍSTNOST
303	POKOJ 303
304	POKOJ 304
305	POKOJ 305
306	POKOJ 306
307	POKOJ 307
308	POKOJ 308
309	POKOJ 309
310	POKOJ 310
311	POKOJ 311
312	POKOJ 312
313	POKOJ 313
314	POKOJ 314
315	POKOJ 315
316	POKOJ 316
317	POKOJ 317
318	POKOJ 318
319	KUŘÁRNA
320	ÚKLID
321	IZOLACE
322	CHODBA POBYTOVÁ
323	SKLAD ŠPIN. PRÁDLA
324	KOUPELNA
330	WC
331	KOUPELNA
332	OŠETŘOVNA
333	DENNÍ MÍSTNOST
334	TĚLOCVIČNA
336	SKLAD
P325	CHODBA POBYTOVÁ
P326	POKOJ 326
P327	KOUPELNA
P328a	POKOJ 328
P328b	KOUPELNA
P329	POKOJ 329
P330	CHODBA POBYTOVÁ
P331	CHODBA POBYTOVÁ
P339a	POKOJ 339
P339b	KOUPELNA
P340	POKOJ 340

① EI 30 DP3-C3-S200

② EI 30 DP3

③ EW 30 DP3-S200

④ EW 30 DP1-C

⑤ EW 30 DP3-C2-S200

EPS - Z POŽÁRNÍ UZÁVĚR UZAVÍRANÝ EPS

■ PŘÍDRŽNÝ MAGNET DVEŘÍ

KUZ KOORDINÁTOR UZAVÍRÁNÍ DVEŘÍ

P PANIKOVÉ MADLO

E EVAKUAČNÍ VÝTAH

⊗ NOUZOVÉ OSTVĚTLENÍ

Ⓟ CHÚC B, UMĚLE ODVĚTRANÁ

Ⓟ CHÚC A, PŘIROZENĚ ODVĚTRANÁ

Ⓟ SPUŠTĚNÍ NUCENÉHO VĚTRÁNÍ CHÚC