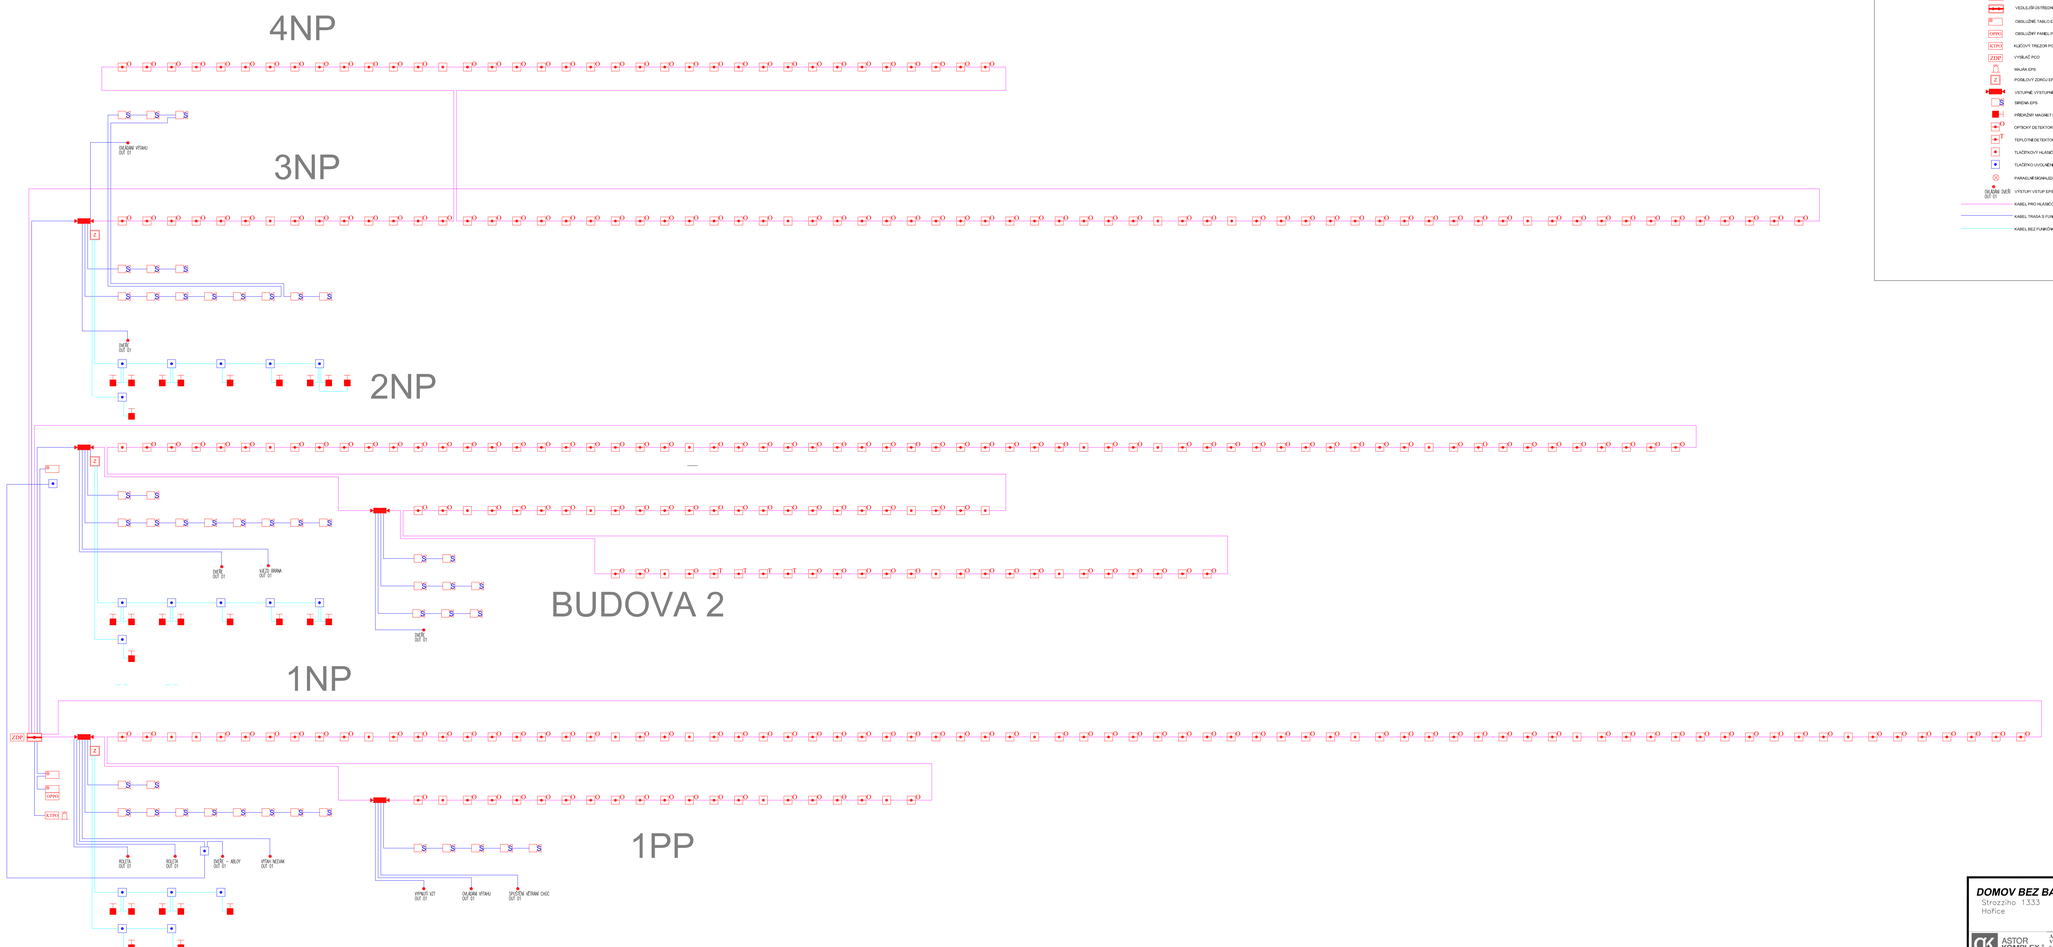

LEGENDA EPS:

- HLAVNÍ DISTRÉZNA EPS
- VEDLEJŠÍ DISTRÉZNA EPS
- OBSLUŽNÉ TABLO EPS
- CEPVO — OBSLUŽNÝ PANEL PO
- KTPO — KLÍČOVÝ TREZOR PO
- ZEMP — VYSÍLAČ PCO
- MAJAK EPS
- Z — POSILOVÝ ZDROJ EPS
- VSTUPNÍ/VÝSTUPNÍ KOPPLER
- SIRÉNA EPS
- PŘEDNÍ MAGNET DVEŘÍ
- OPTICKÝ DETEKTOR
- T — TEPLOTNÍ DETEKTOR
- TLAČÍTKOVÝ HLÁSIČ EPS
- TLAČÍTKO UVOLNĚNÍ DVEŘÍ/MAGNETU
- PARALELNÍ SIGNALIZACE EPS
- OVLÁDNÍ JIŽÁ OUT 01 — VÝSTUPY VÝSLP EPS
- KABEL PRO HLÁSIČOVOU LINKU EPS
- KABEL TRASA S FUNKČNOSTÍ PŘI POŽÁRU
- KABEL BEZ FUNKČNOSTI ZÁMKY

ADRESACE EPS:

01/01/001 /01/001

- PODÁLÍ
- LINKA
- DISTRÉZNA

DOMOV BEZ BARIÉR Strazeňo 1333 Hořice	INVESTOR – STAVBA Královéhradecký kraj Pivovarské náměstí 1245 500 03 Hradec Králové	Autorizační razítko: 07/2023	
ASTOR KOMPLEX	ASTOR KOMPLEX s.r.o. V Mlýnku 611, 500 11 Hradec Králové, Oblast komplexního ucelení autorizovaného Zapsán v obchodním rejstříku u Krajského soudu v Hradci Králové, oddíl C, vložka 2980	IČO:47469781, DIČ:CZ47469781 T:495 261 145,INTERLINE:602 113 009	
GENERÁLNÍ PROJEKTANT :			
STUPEŇ DOKUMENTACE **DOKUMENTACE PRO VÝBĚR DODAVATELE**	ZODPOV. PROJEKTANT Ing. Bohuslav Strnad	KONTROLOVAL Ing. Bohuslav Strnad	
ČÁST DOKUMENTACE : **SLABOPROUD EPS**		DATUM 04/2023	MĚŘÍTKO bez měřítka
OBSAH : **BLOKOVÉ SCHÉMA EPS**	ČÍSLO VÝKRESU 07	PARÉ :	