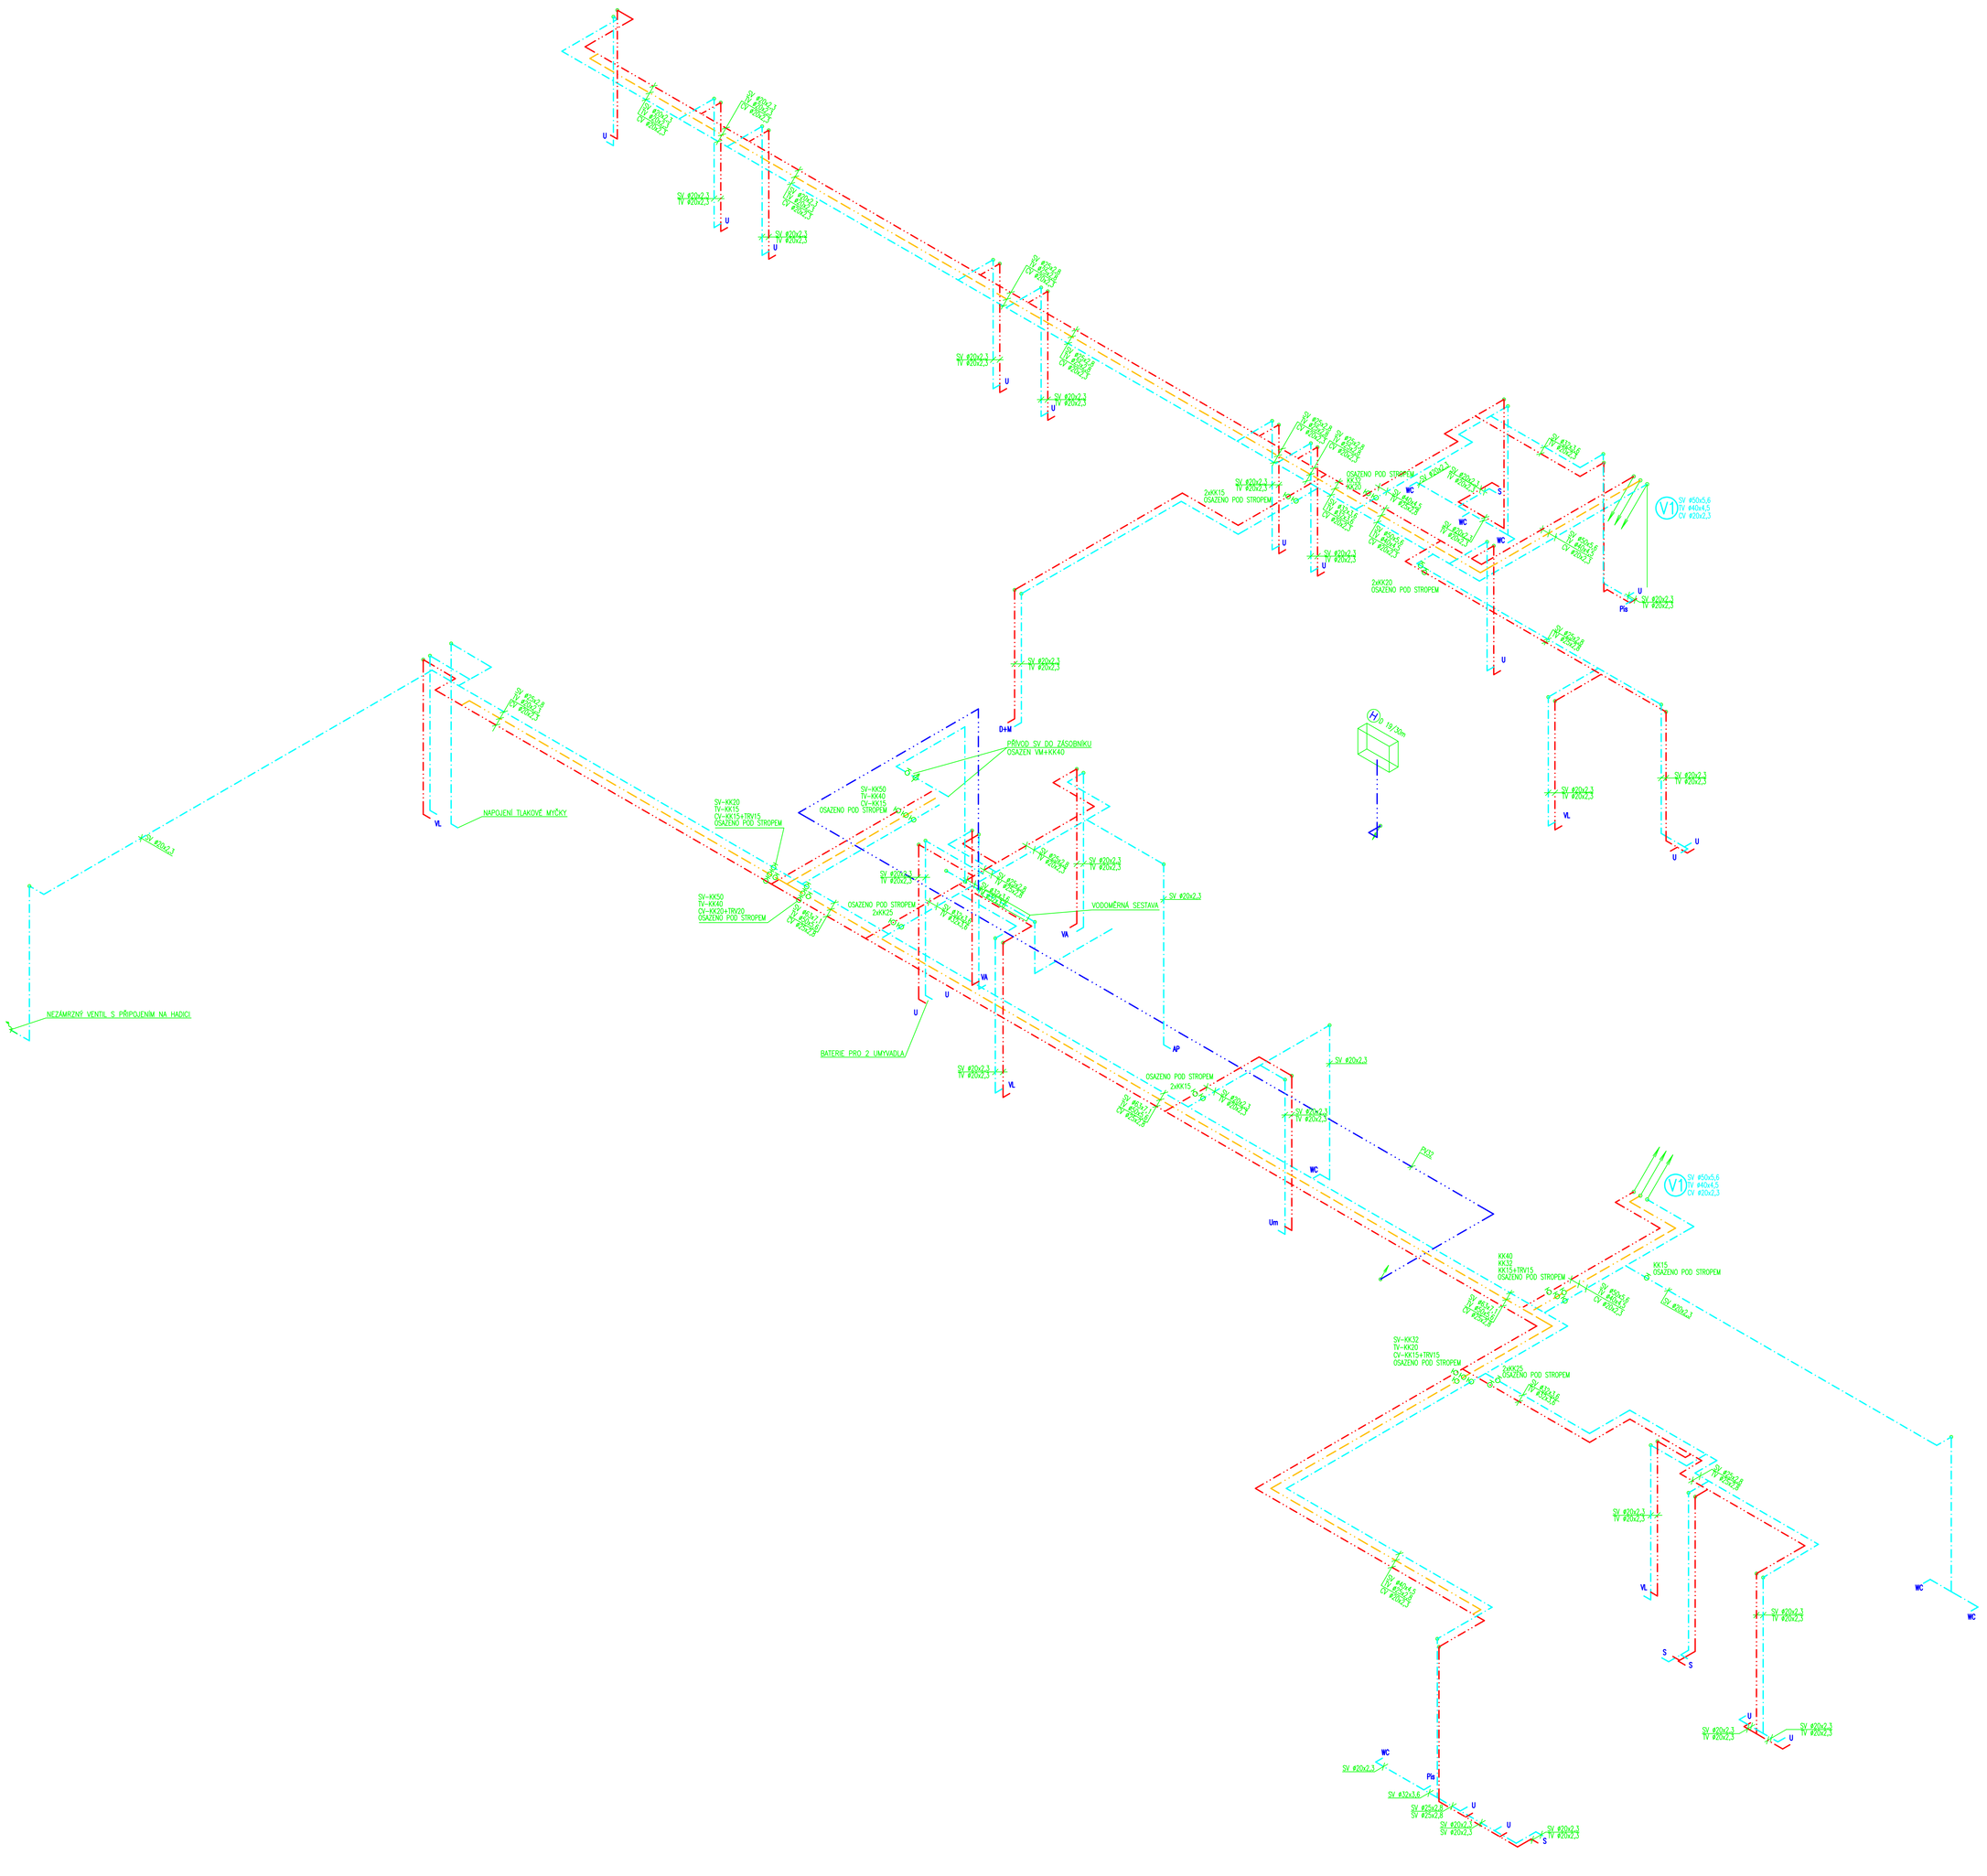

LEGENDA KANALIZACE

- POTRUBÍ SPLAŠKOVÁ
- POTRUBÍ SPLAŠKOVÁ POD STROPEM
- POTRUBÍ DEŠŤOVÁ
- POTRUBÍ KONDENZÁT POD STROPEM
- POTRUBÍ VĚTRACÍ
- POTRUBÍ ČERPANÁ

S1 100 STOUPACÍ POTRUBÍ

INVESTOR: Královéhradecký kraj Pivovarské náměstí 1245, 500 03 Hradec Králové IČO: 708 89 546	GENERÁLNÍ DODAVATEL:
GENERÁLNÍ PROJEKTANT: (dokumentace DPS) CE-ING s.r.o. Potská 375, Billowes, 547 01 Náchod IČO: 044 75 631	AUTORIZACE:
HIP: ING. PLYK CHOBOTSKÝ ČKAIT 0600936 PROJEKTANT: MICHAL MUCEK, KRISTÝNA MOHELÍKOVÁ	
SUBDODAVATEL: (dílčí dokumentace - TECHNIKA PROSTŘEDÍ STAVEB) MK Profi Hradec Králové s.r.o Brněnská 700/25, 500 06 Hradec Králové 6 IČO: 290 03 016	AUTORIZACE:
ZODPOVĚDNÝ PROJ.: Martin Kamus, ČKAIT 0601981 PROJEKTANT: Lukáš Jarovský	
NÁZEV AKCE: Novostavba ZZS vč. zpevněných ploch a napojení na dopravní a technickou infrastrukturu	ZAKÁZKOVÉ ČÍSLO: 12 ČÍSLO PARE:
STAVEBNÍ OBJEKT: SO 01	STUPEŇ DOKUMENTACE: DPS
ODDÍL: D.1.4 TECHNIKA PROSTŘEDÍ STAVEB	ČÍSLO SOU. VÝKRESU:
D.1.4.1 ZTI VODA, KANALIZACE	REVIZE: _00
NÁZEV VÝKRESU: D.1.4.1.14 IZOMETRIE	DATUM: 01/2023