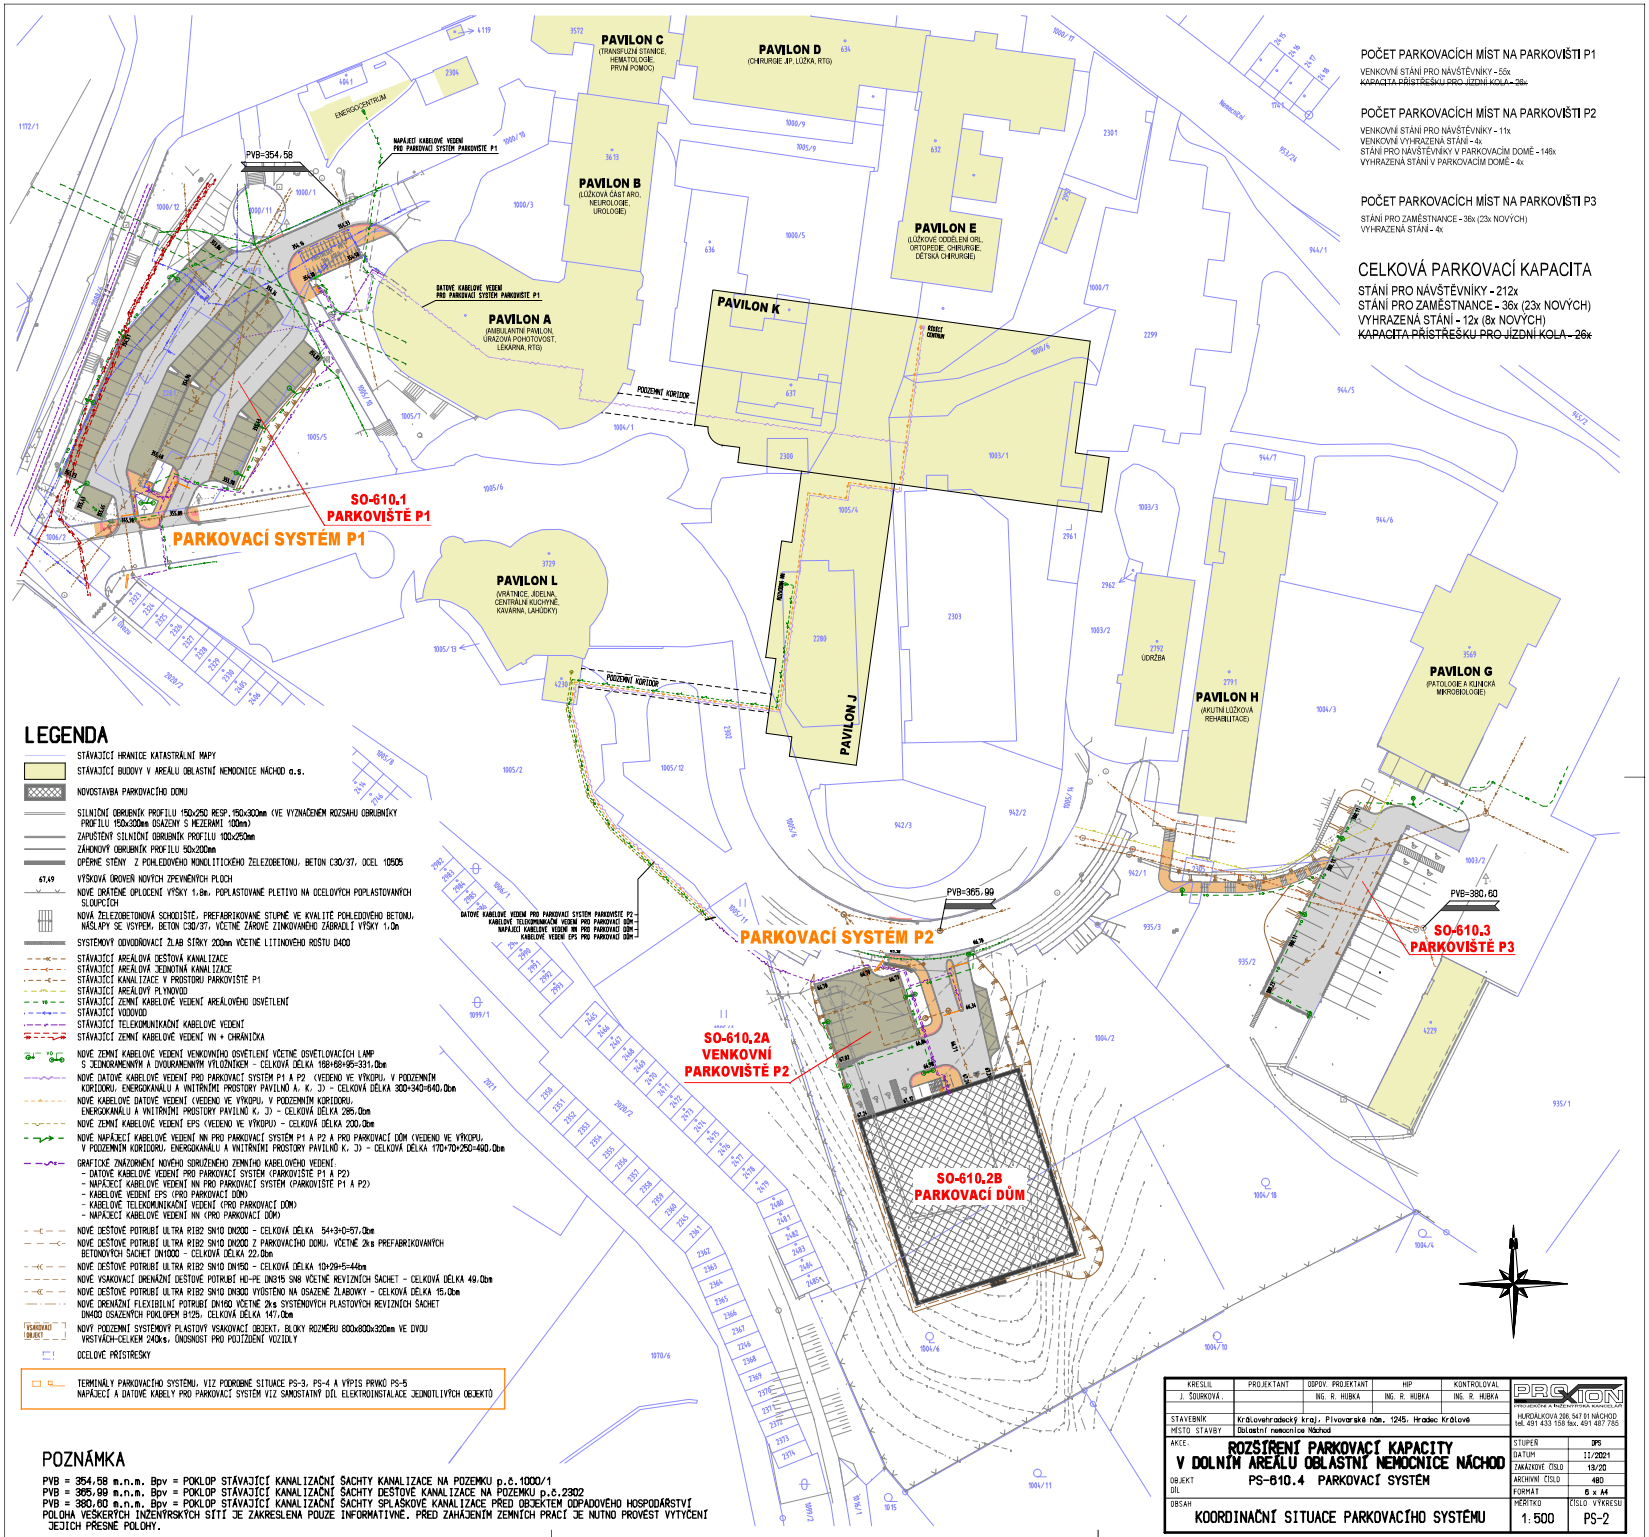

POČET PARKOVACÍCH MÍST NA PARKOVIŠTI P1

VENKOVNÍ STÁNÍ PRO NÁVŠTĚVNÍKY - 56x
~~KAPACITA PŘÍSTŘEŠKU PRO JÍZDNÍ KOLA - 26x~~

POČET PARKOVACÍCH MÍST NA PARKOVIŠTI P2

VENKOVNÍ STÁNÍ PRO NÁVŠTĚVNÍKY - 11x
VENKOVNÍ VYHRAZENÁ STÁNÍ - 4x
STÁNÍ PRO NÁVŠTĚVNÍKY V PARKOVACÍM DOMĚ - 146x
VYHRAZENÁ STÁNÍ V PARKOVACÍM DOMĚ - 4x

POČET PARKOVACÍCH MÍST NA PARKOVIŠTI P3

STÁNÍ PRO ZAMĚSTNANCE - 36x (23x NOVÝCH)
VYHRAZENÁ STÁNÍ - 4x

CELKOVÁ PARKOVACÍ KAPACITA

STÁNÍ PRO NÁVŠTĚVNÍKY - 212x
STÁNÍ PRO ZAMĚSTNANCE - 36x (23x NOVÝCH)
VYHRAZENÁ STÁNÍ - 12x (8x NOVÝCH)
~~KAPACITA PŘÍSTŘEŠKU PRO JÍZDNÍ KOLA - 26x~~

LEGENDA

- STÁVAJÍCÍ HRANICE KATASTRÁLNÍ MAPY
- STÁVAJÍCÍ BUDOVY V AREÁLU OBLASTNÍ NEMOCNICE NÁCHOD a.s.
- NOVOSTAVBA PARKOVACÍHO DOMU
- SILNIČNÍ OBRUBNÍK PROFILU 150x250 RESP. 150x300mm (VE VYZNAČENÉM ROZSAHU OBRUBNÍKY PROFILU 150x300mm OSAZENY S MEZERAMI 100mm)
- ZAPUŠTĚNÝ SILNIČNÍ OBRUBNÍK PROFILU 100x250mm
- ZÁHONOVÝ OBRUBNÍK PROFILU 50x200mm
- OPĚRNÉ STĚNY Z POHLEDOVÉHO MONOLITICKÉHO ŽELEZOBETONU, BETON C30/37, OCEL 10505
- 67,49 VÝŠKOVÁ ÚROVEŇ NOVÝCH ZPEVNĚNÝCH PLOCH
- NOVÉ DRÁTĚNÉ OPLOCENÍ VÝŠKY 1,8m, POPLASTOVANÉ PLETIVO NA OCELOVÝCH POPLASTOVANÝCH SLOUPCÍCH
- NOVÁ ŽELEZOBETONOVÁ SCHODIŠTĚ, PREFABRIKOVANÉ STUPNĚ VE KVALITĚ POHLEDOVÉHO BETONU, NÁŠLAPY SE VOSYPEM, BETON C30/37, VČETNĚ ZÁROVÉ ZINKOVANÉHO ZÁBRADLÍ VÝŠKY 1,0m
- SYSTÉMOVÝ ODVODŇOVACÍ ŽLAB ŠÍŘKY 200mm VČETNĚ LITINOVÉHO ROŠTU D400
- STÁVAJÍCÍ AREÁLOVÁ DEŠŤOVÁ KANALIZACE
- STÁVAJÍCÍ AREÁLOVÁ JEDNOTNÁ KANALIZACE
- STÁVAJÍCÍ KANALIZACE V PROSTORU PARKOVIŠTĚ P1
- STÁVAJÍCÍ AREÁLOVÝ PLYNOVOD
- STÁVAJÍCÍ ZEMNÍ KABELOVÉ VEDENÍ AREÁLOVÉHO OSVĚTLENÍ
- STÁVAJÍCÍ VODOVOD
- STÁVAJÍCÍ TELEKOMUNIKAČNÍ KABELOVÉ VEDENÍ
- STÁVAJÍCÍ ZEMNÍ KABELOVÉ VEDENÍ VN + CHRÁNIČKA
- NOVÉ ZEMNÍ KABELOVÉ VEDENÍ VENKOVNÍHO OSVĚTLENÍ VČETNĚ OSVĚTLOVACÍCH LAMP S JEDNORAMENNÝM A DVOURAMENNÝM VÝLOŽNÍKEM - CELKOVÁ DÉLKA 198+68+95=331,0m
- NOVÉ DATOVÉ KABELOVÉ VEDENÍ PRO PARKOVACÍ SYSTÉM P1 A P2 (VEDENO VE VÝKOPU, V PODZEMNÍM KORIDORU, ENERGOKANÁLU A VNITŘNÍMI PROSTORY PAVILNŮ A, K, J) - CELKOVÁ DÉLKA 300+340=640,0m
- NOVÉ KABELOVÉ DATOVÉ VEDENÍ (VEDENO VE VÝKOPU, V PODZEMNÍM KORIDORU, ENERGOKANÁLU A VNITŘNÍMI PROSTORY PAVILNŮ K, J) - CELKOVÁ DÉLKA 285,0m
- NOVÉ ZEMNÍ KABELOVÉ VEDENÍ EPS (VEDENO VE VÝKOPU) - CELKOVÁ DÉLKA 200,0m
- NOVÉ NAPÁJECÍ KABELOVÉ VEDENÍ NN PRO PARKOVACÍ SYSTÉM P1 A P2 A PRO PARKOVACÍ DŮM (VEDENO VE VÝKOPU, V PODZEMNÍM KORIDORU, ENERGOKANÁLU A VNITŘNÍMI PROSTORY PAVILNŮ K, J) - CELKOVÁ DÉLKA 170+70+250=490,0m
- GRAFICKÉ ZNÁZORNĚNÍ NOVÉHO SDRUŽENÉHO ZEMNÍHO KABELOVÉHO VEDENÍ.
  - DATOVÉ KABELOVÉ VEDENÍ PRO PARKOVACÍ SYSTÉM (PARKOVIŠTĚ P1 A P2)
  - NAPÁJECÍ KABELOVÉ VEDENÍ NN PRO PARKOVACÍ SYSTÉM (PARKOVIŠTĚ P1 A P2)
  - KABELOVÉ VEDENÍ EPS (PRO PARKOVACÍ DŮM)
  - KABELOVÉ TELEKOMUNIKAČNÍ VEDENÍ (PRO PARKOVACÍ DŮM)
  - NAPÁJECÍ KABELOVÉ VEDENÍ NN (PRO PARKOVACÍ DŮM)
- NOVÉ DEŠŤOVÉ POTRUBÍ ULTRA RIB2 SN10 DN200 - CELKOVÁ DÉLKA 54+3+0=57,0m
- NOVÉ DEŠŤOVÉ POTRUBÍ ULTRA RIB2 SN10 DN300 Z PARKOVACÍHO DOMU, VČETNĚ 2ks PREFABRIKOVANÝCH BETONOVÝCH SACHET DN1000 - CELKOVÁ DÉLKA 22,0m
- NOVÉ DEŠŤOVÉ POTRUBÍ ULTRA RIB2 SN10 DN150 - CELKOVÁ DÉLKA 10+29+5=44m
- NOVÉ VSAKOVACÍ DRENÁŽNÍ DEŠŤOVÉ POTRUBÍ HD-PE DN315 SN8 VČETNĚ REVIZNÍCH SACHET - CELKOVÁ DÉLKA 49,0m
- NOVÉ DEŠŤOVÉ POTRUBÍ ULTRA RIB2 SN10 DN300 VYOŠTĚNO NA OSAZENÉ ŽLABOVKY - CELKOVÁ DÉLKA 15,0m
- NOVÉ DRENÁŽNÍ FLEXIBILNÍ POTRUBÍ DN150 VČETNĚ 2ks SYSTÉMOVÝCH PLASTOVÝCH REVIZNÍCH SACHET DN400 OSAZENÝCH POKLOPEM B125, CELKOVÁ DÉLKA 147,0m
- VSAKOVACÍ OBJEKT — NOVÝ PODZEMNÍ SYSTÉMOVÝ PLASTOVÝ VSAKOVACÍ OBJEKT, BLOKY ROZMĚRU 800x800x320mm VE DVOU VRSTVÁCH-CELKEM 240ks, ÚNOSNOST PRO POJÍZDĚNÍ VOZIDLY
- OCELOVÉ PŘÍSTŘEŠKY
- TERMINÁLY PARKOVACÍHO SYSTÉMU, VIZ PODROBNÉ SITUACE PS-3, PS-4 A VÝPIS PRVKŮ PS-5
  NAPÁJECÍ A DATOVÉ KABELY PRO PARKOVACÍ SYSTÉM VIZ SAMOSTATNÝ DÍL ELEKTROINSTALACE JEDNOTLIVÝCH OBJEKTŮ

POZNÁMKA

PVB = 354,58 m.n.m. Bpv = POKLOP STÁVAJÍCÍ KANALIZAČNÍ ŠACHTY KANALIZACE NA POZEMKU p.č.1000/1
PVB = 365,99 m.n.m. Bpv = POKLOP STÁVAJÍCÍ KANALIZAČNÍ ŠACHTY DEŠŤOVÉ KANALIZACE NA POZEMKU p.č.2302
PVB = 380,60 m.n.m. Bpv = POKLOP STÁVAJÍCÍ KANALIZAČNÍ ŠACHTY SPLAŠKOVÉ KANALIZACE PŘED OBJEKTEM ODPADOVÉHO HOSPODÁŘSTVÍ
POLOHA VEŠKERÝCH INŽENÝRSKÝCH SÍTÍ JE ZAKRESLENA POUZE INFORMATIVNĚ. PŘED ZAHÁJENÍM ZEMNÍCH PRACÍ JE NUTNO PROVÉST VYTÝČENÍ JEDNOTLIVÝCH SÍTÍ.

KRESLIL	PROJEKTANT	ODPOV. PROJEKTANT	HIP	KONTROLOVAL	
J. ŠOUREKOVÁ		ING. R. HUBKA	ING. R. HUBKA	ING. R. HUBKA	PRO ION
STAVEBNÍK	Královéhradecký kraj, Pivovarské nám. 1245, Hradec Králové				HUROMĚŘOVA 266, 547 01 NÁCHOD tel. 491 433 158 fax: 491 487 788
MÍSTO STAVBY	Oblastní nemocnice Náchod				
AKCE:	ROZŠÍŘENÍ PARKOVACÍ KAPACITY V DOLNÍM AREÁLU OBLASTNÍ NEMOCNICE NÁCHOD				STUPEŇ: DPS
OBJEKT DÍL	PS-610.4 PARKOVACÍ SYSTÉM				DATUM: 11/2021
OBSAH	KOORDINAČNÍ SITUACE PARKOVACÍHO SYSTÉMU				ZAKÁZKOVÉ ČÍSLO: 13/20
					ARCHIVNÍ ČÍSLO: 480
					FORMÁT: 6 x A4
					MĚŘÍTKO: 1:500
					ČÍSLO VÝKRESU: PS-2