
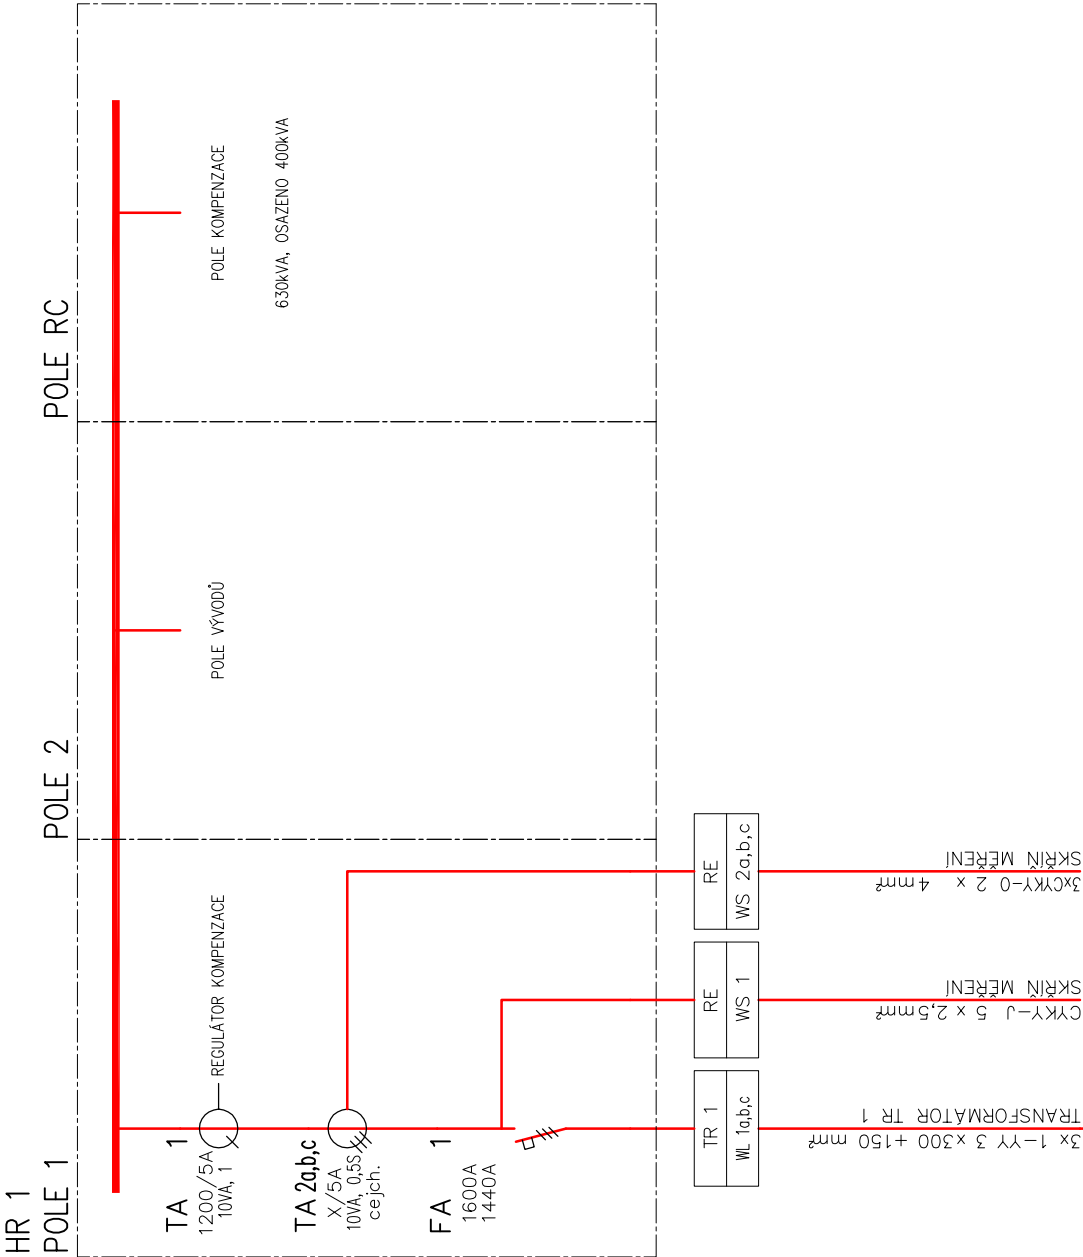


STÁVAJÍCÍ VN ROZVODNA

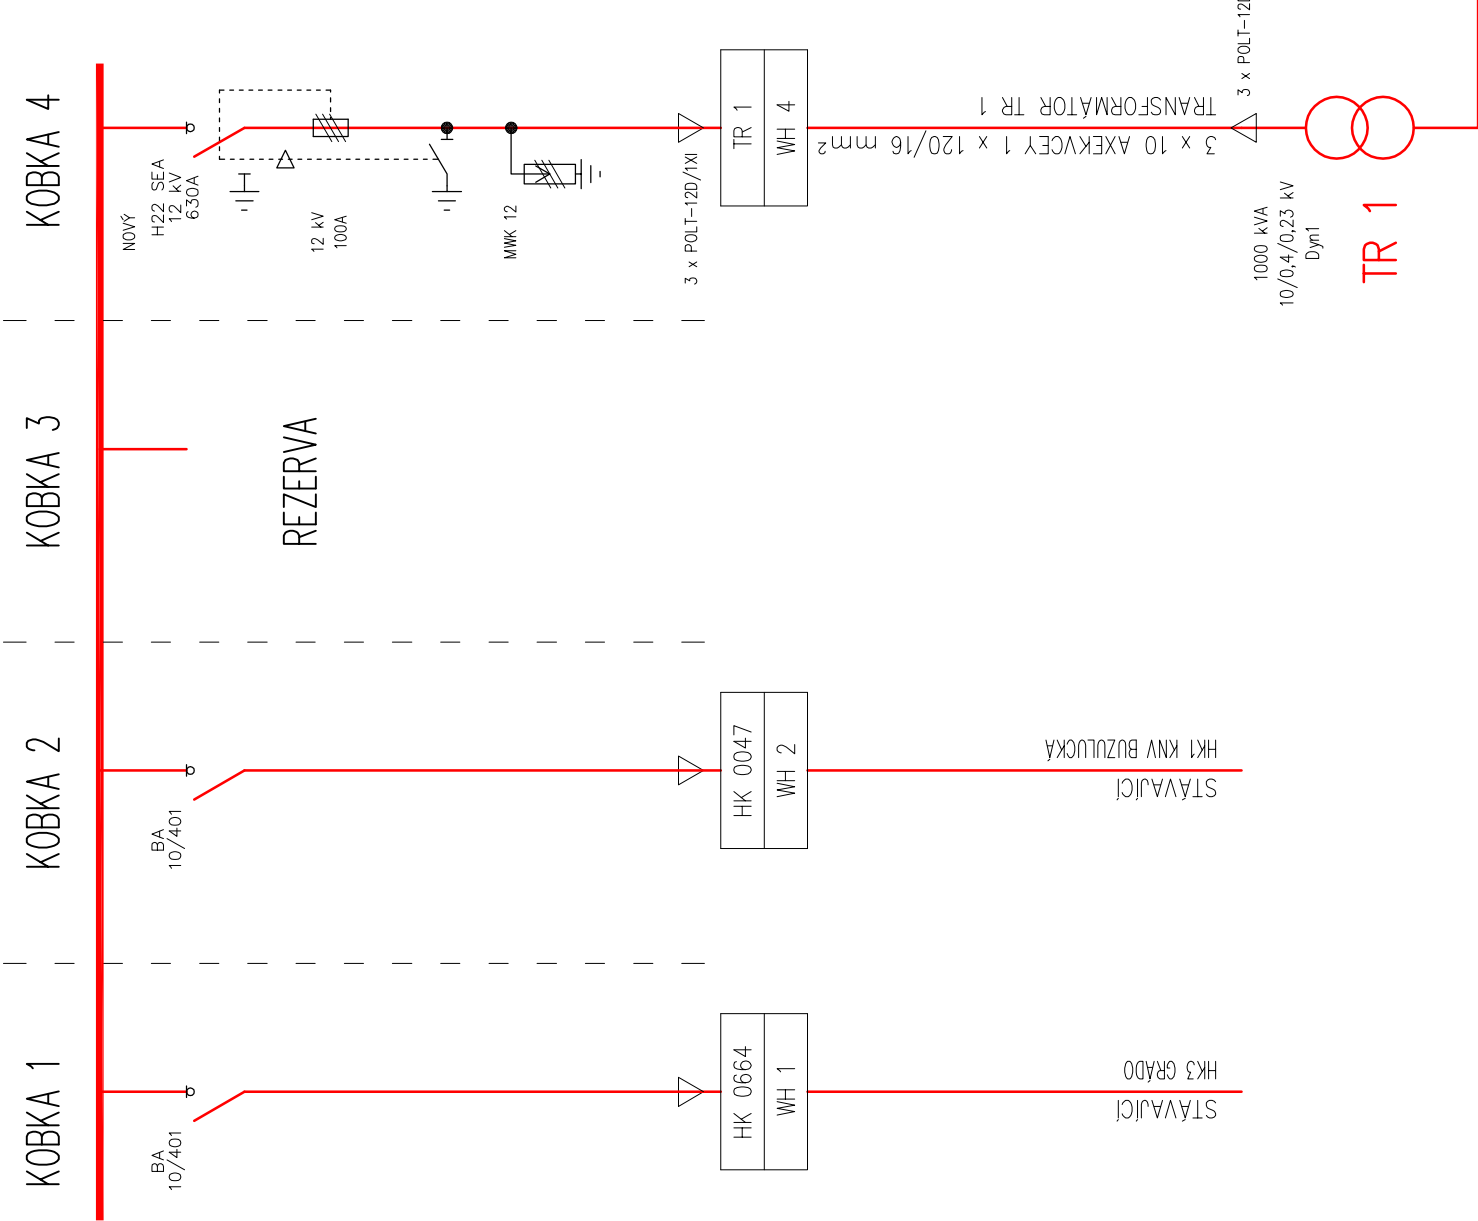

NAPĚTÍ : 3 ~ 50 Hz 10kV, 3 N ~ 50 Hz 400/230 V
SÍŤ : IT, TN–C
OCHRANA : ZEMNĚNÍM, AUTOMATICKÝM ODPOJENÍM OD SÍTĚ

ELEKTROIN spol. s r.o. Čechova 326 547 01 Náchod		
VYPRACOVAL:	KONTROLOVAL:	SCHVÁLIL:
Jiří JARŠER	Ing. ŽÁK	Ing. ŽÁK
INVESTOR	KRÁLOVÉHRADECKÝ KRAJ, PIVOVARSKÉ NÁMĚSTÍ 1245/2, HRADEC KRÁLOVÉ	
AKCE ENROPSKÉ DMY V KRAJÍCH STAVBNÍ ÚPRAVY BUDOVY NOVÝ HLUCHÁK VČ. STRANOVACHO ZARŽENÍ PS 02 TRAFOSTANICE		
VÝKRES	JEDNOPÓLOVÉ SCHÉMA PŘEHLEDOVÉ SCHÉMA	
		ČÍSLO VÝKRESU 17 056 02