


315A, Ik 10kA

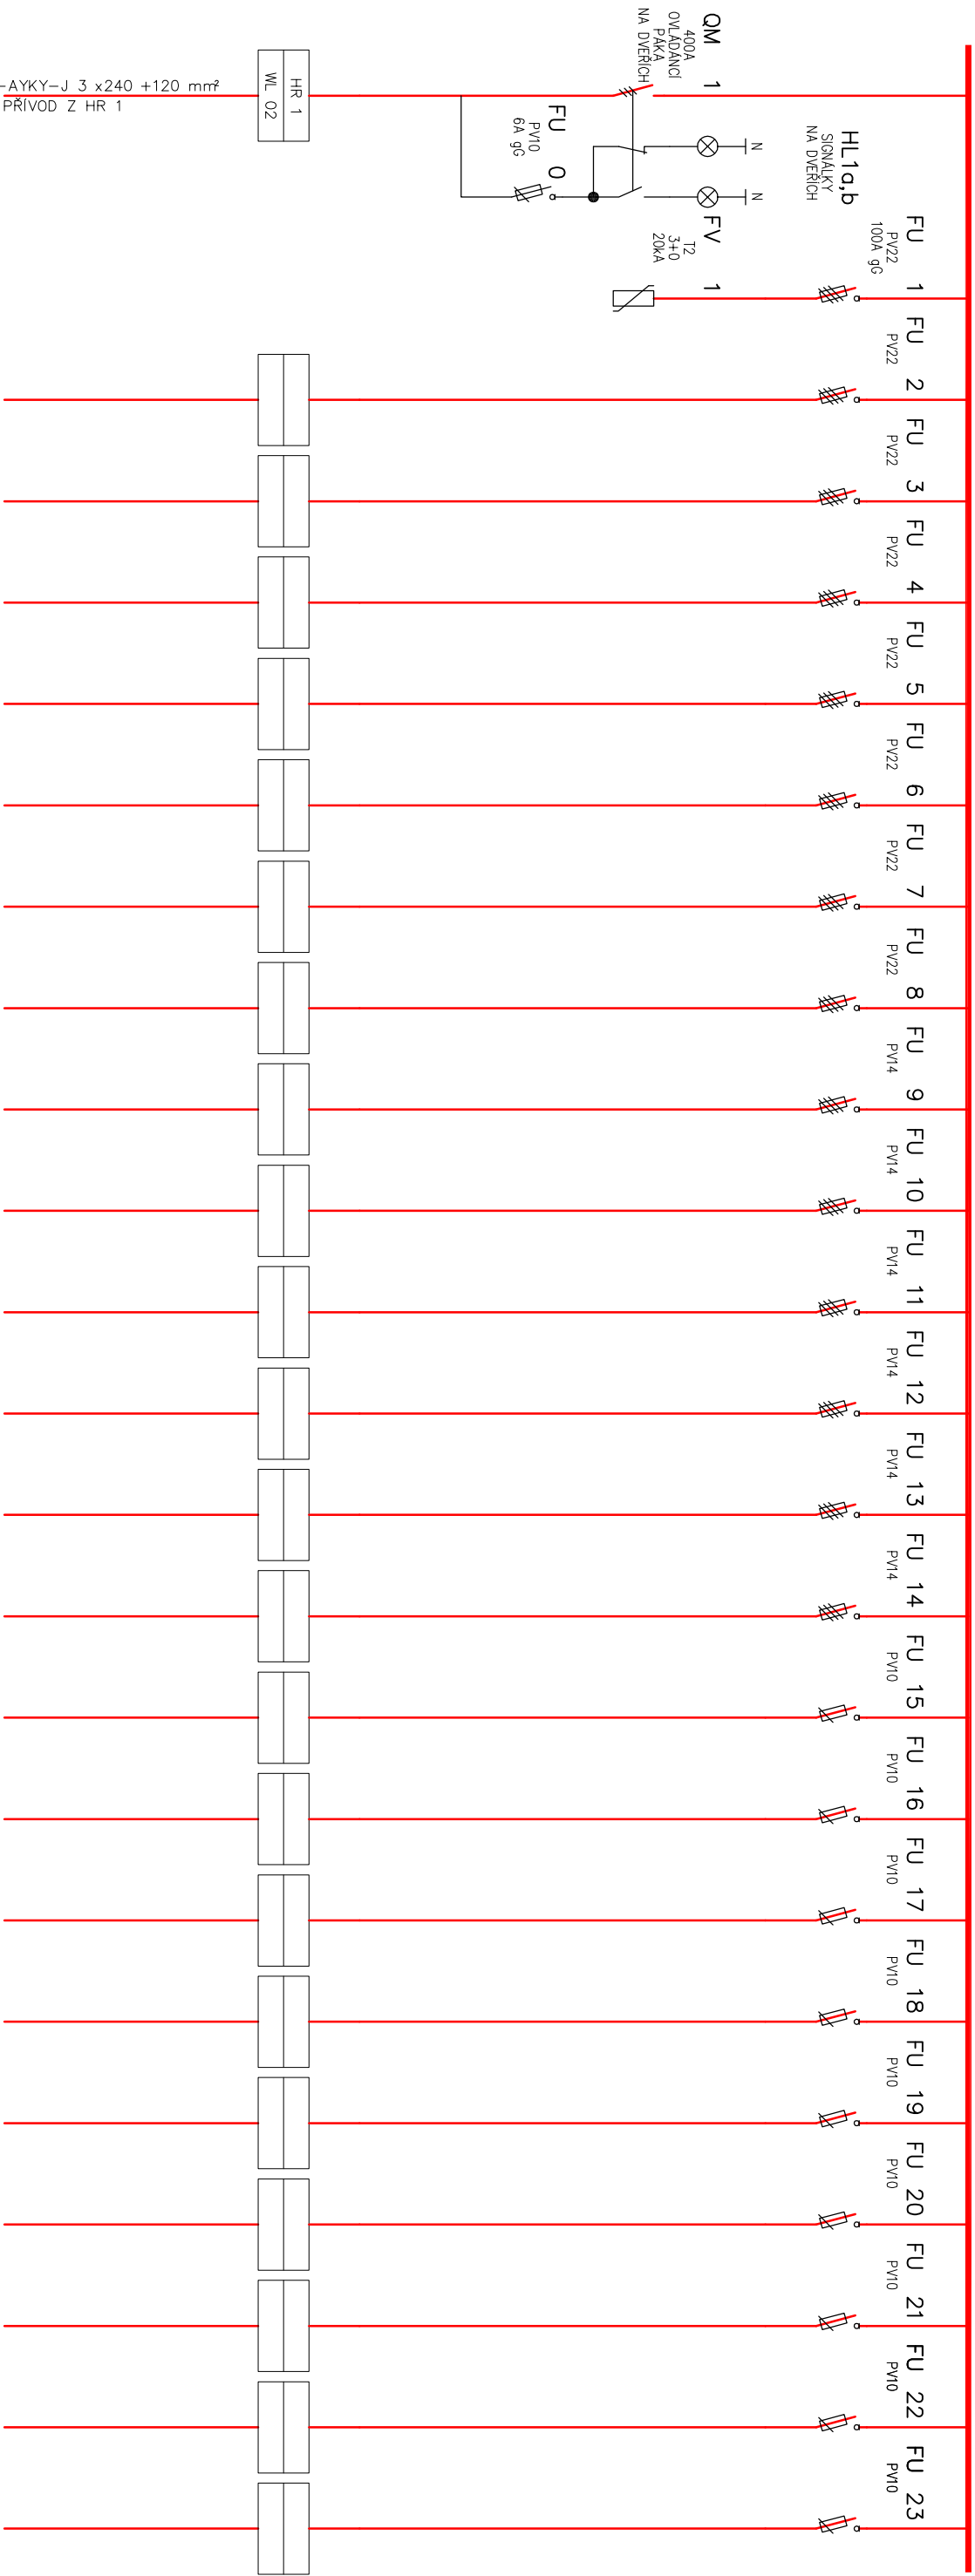

TYP SKŘÍŇE : OCELOPLECHOVÁ  
VÝROBCE : —  
ROZMĚR : 1x2000 x 1000 x 600 mm  
KRYTÍ : IP40/20  
PŘÍVOD : ZHORA  
VÝVODY : NAHORU  
OCHRANA : ČSN 33 2000-4-41 ed.2  
NORMA : ČSN EN 61439-3  
PROUD : In = 315A

NAPĚTÍ : 3 N ~ 50 Hz 400/230 V  
SÍŤ : TN-C-S  
OCHRANA : AUTOMATICKÝM ODPOJENÍM OD ZDROJE

VYPRACOVAL:			KONTROLOVAL:		SCHVÁLIL:	
Jiří LAIB			Ing. ŽÁK		Ing. ŽÁK	
INVESTOR						
KRALOVÉHRADSKÝ KRAJ, PIVOVARSKÉ NÁMĚSTÍ 1245/2, HRADEC KRALOVÉ						
AKCE - ENERGETICKÉ ÚPRAVY BUDOVY NOVÝ HLUCHÁK VČ. STROJOVNACHO ZAŘÍZENÍ SO 01 STRAVOVACÍ ZAŘÍZENÍ			FORMÁT		2xA4	
			DATUM		8/2017	
			ZAKÁZKA		114 2016	
			MĚŘITKO		—	
VÝKRES			ROZVADĚČ HR 2		ČÍSLO VÝKRESU	
PŘEHLEDOVÉ A OBVODOVÉ SCHEMA					17 022 05	