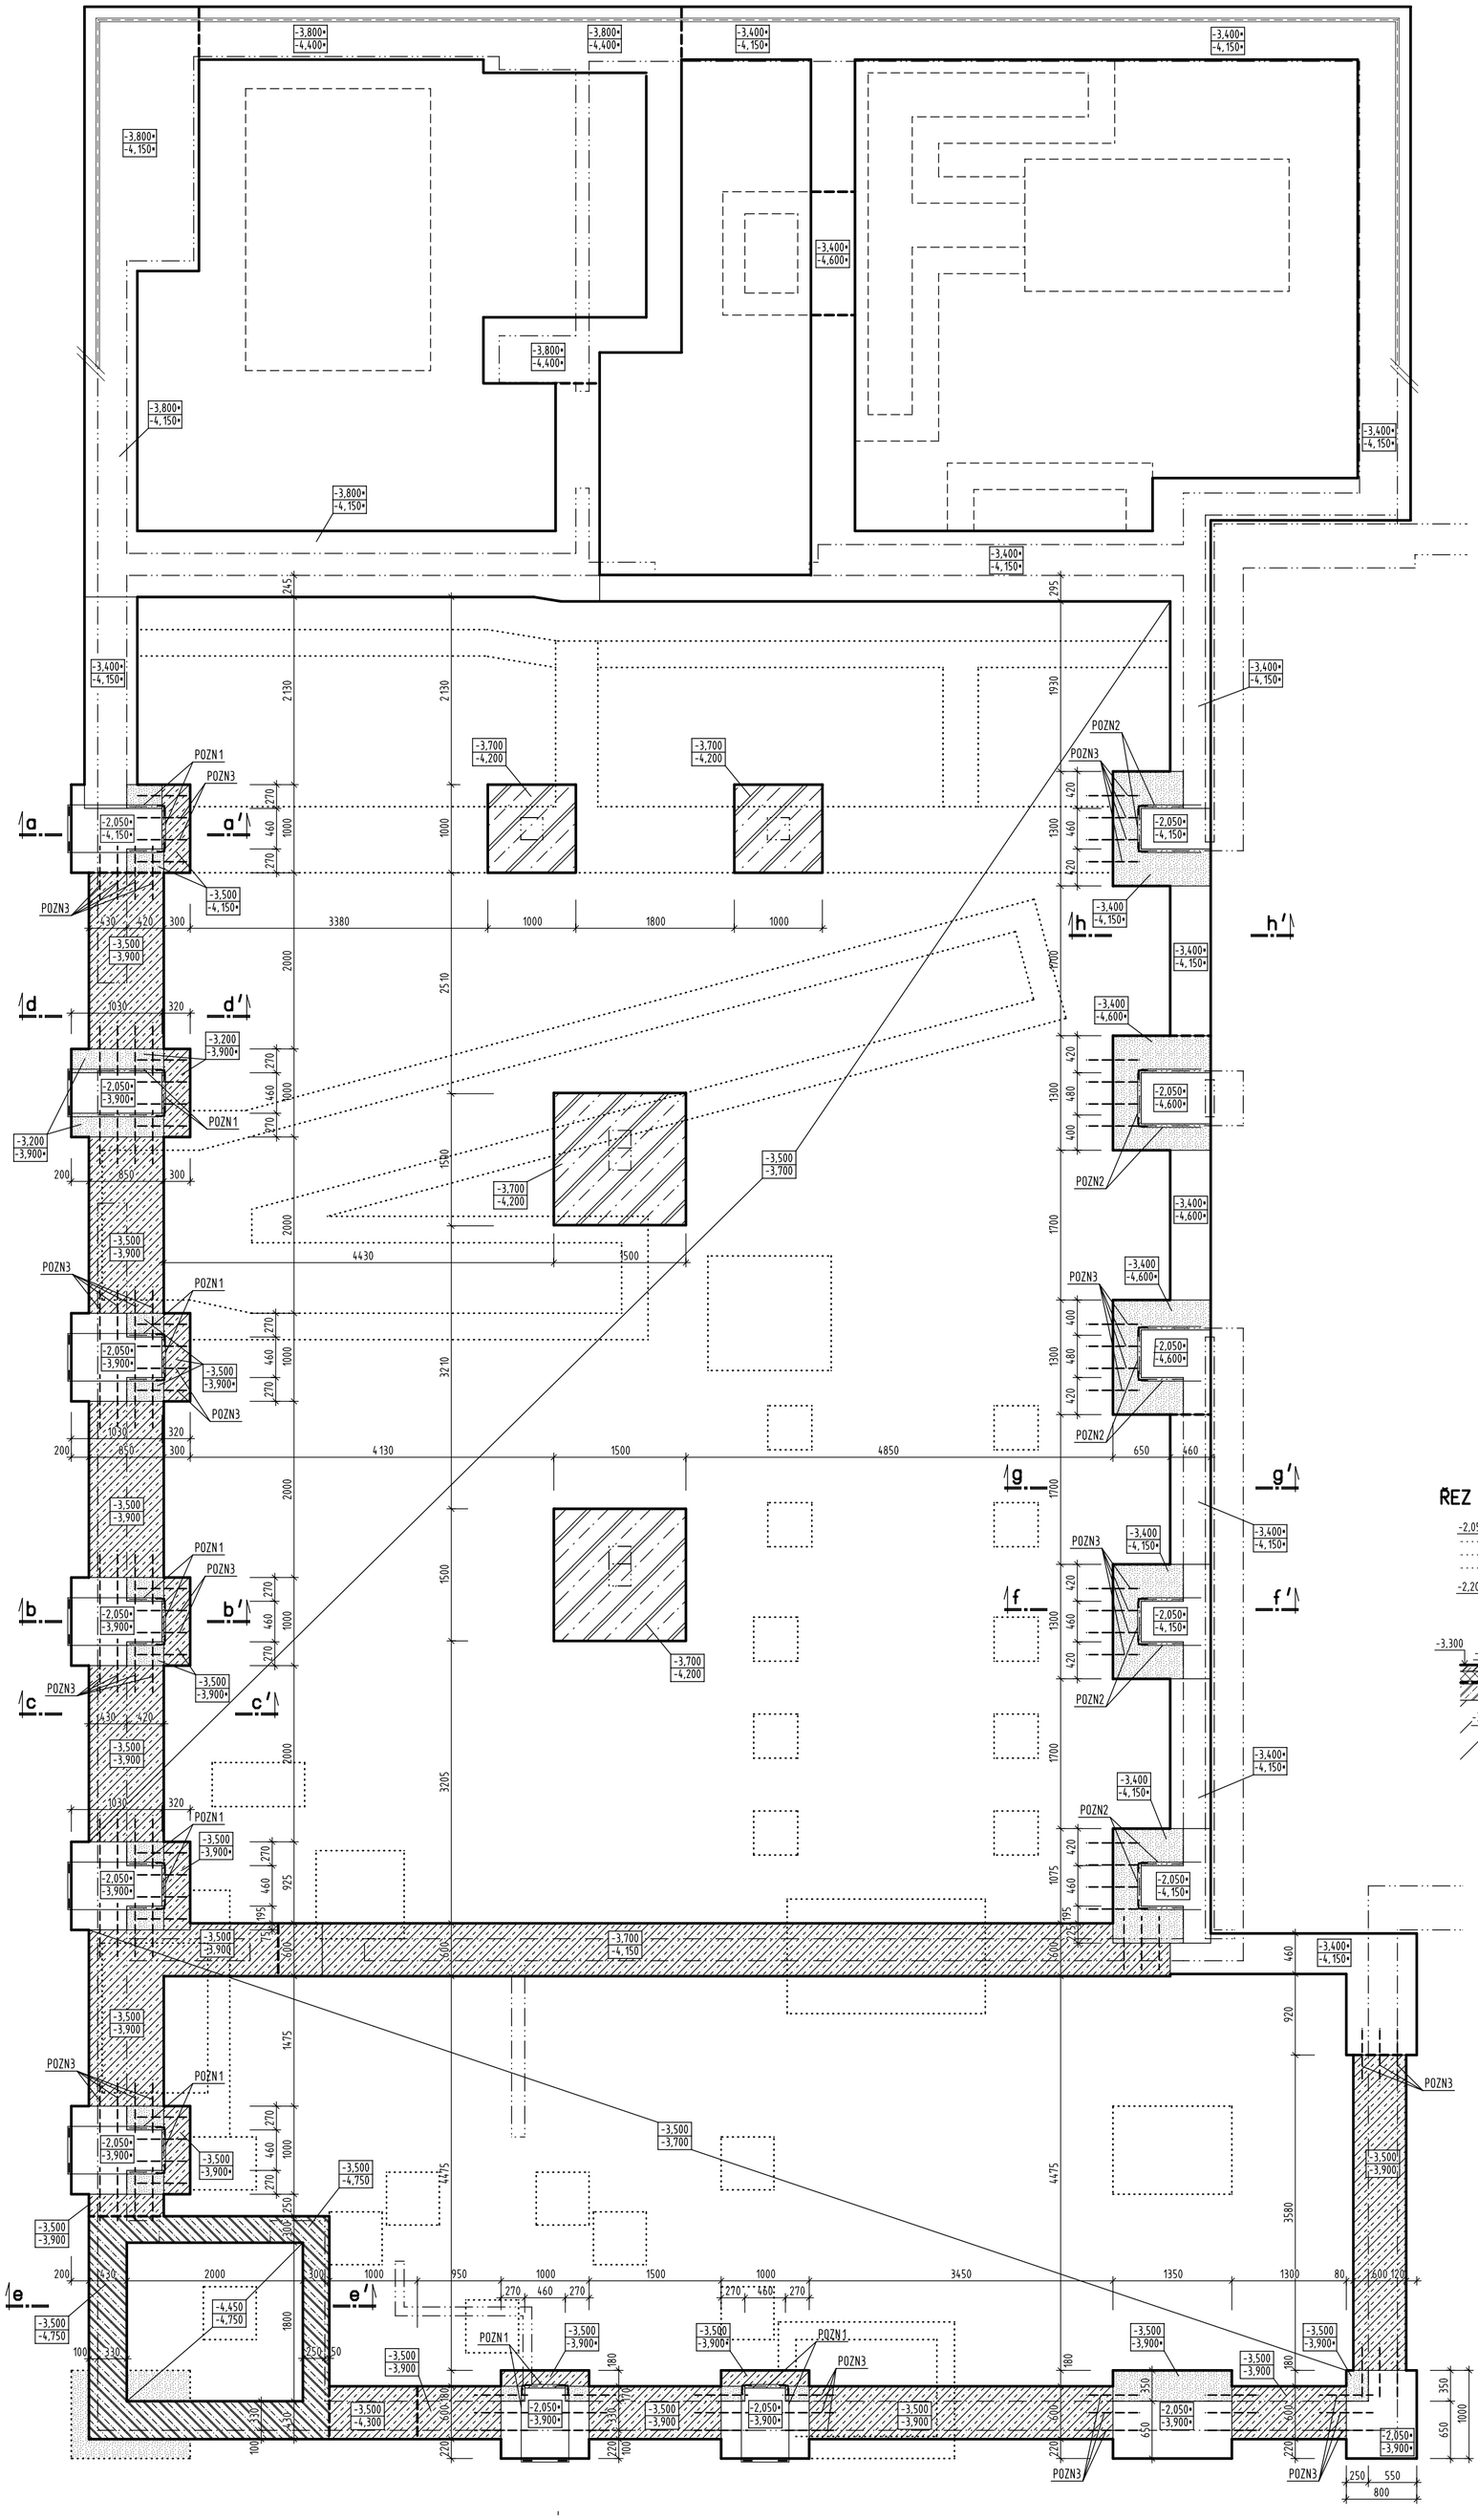

ŘEZ a-a'

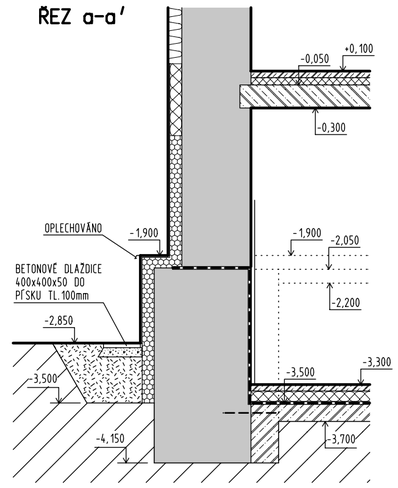

ŘEZ b-b'

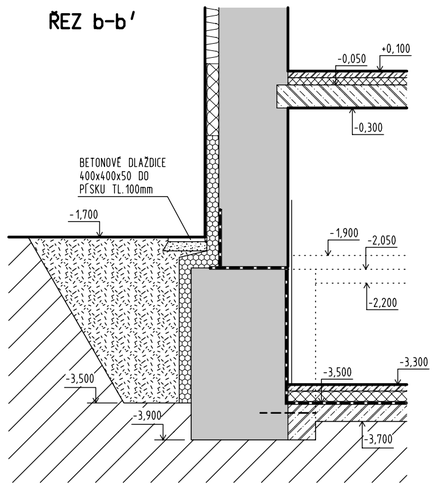

ŘEZ c-c'

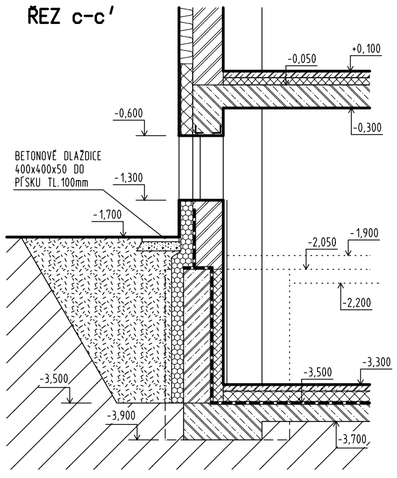

ŘEZ d-d'

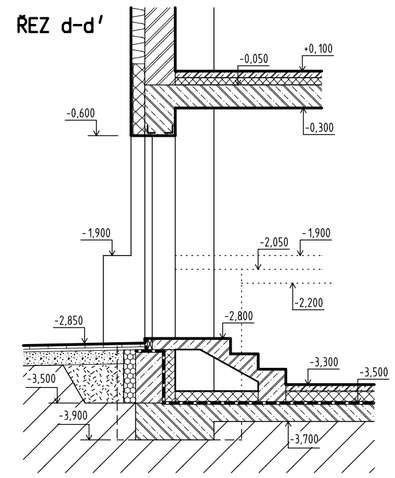

ŘEZ e-e'

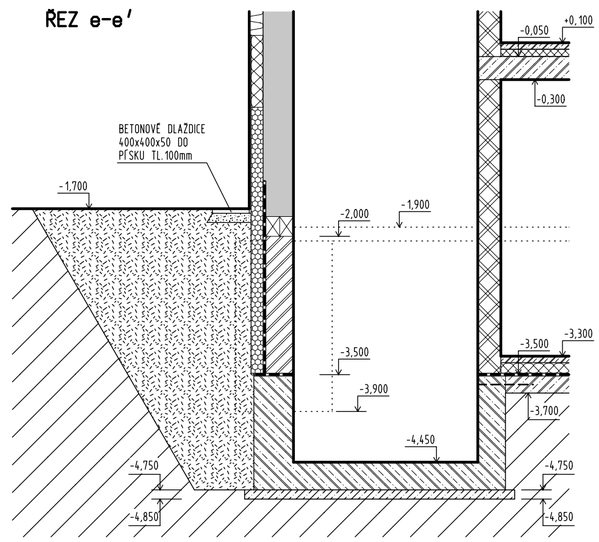

ŘEZ f-f'

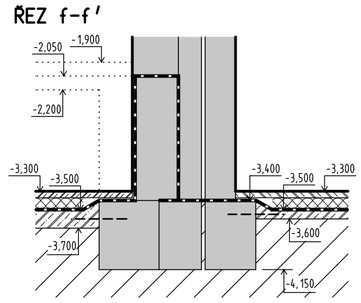

ŘEZ g-g'

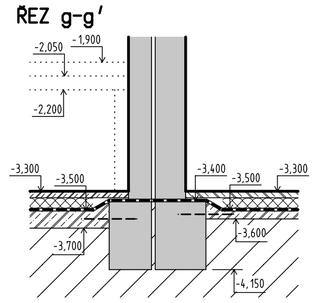

ŘEZ h-h'

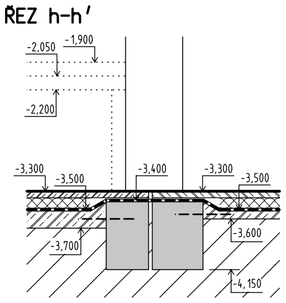

POZN1
- STÁVAJÍCÍ BETONOVÁ PATKA BUDE POD ÚROVNÍ PŮVODNÍ PODLAHY ŠETRNĚ OPRACOVÁNA DO TVARU PILASTRU (PILÍŘ ZAPUŠTĚNÝ DO STĚNY) V ZADANÝCH ROZMĚRECH. POTÉ BUDOU PILASTRY ZPEVNĚNY INSTALACÍ OCELOVÝCH SPŘAŽNÝCH KOŠŮ-NA VNITŘNÍCH ROZÍCH SVISLÉ L100x100x6, NA STRANĚ EXTERIÉRU SVISLÉ PL100x10, PROPOJOVACÍ VODOROVNÉ TŘMENY ⌀R20 á 500mm

POZN2
- STÁVAJÍCÍ BETONOVÁ PATKA BUDE POD ÚROVNÍ PŮVODNÍ PODLAHY ŠETRNĚ OPRACOVÁNA DO TVARU PILASTRU (PILÍŘ ZAPUŠTĚNÝ DO STĚNY) V ZADANÝCH ROZMĚRECH. POTÉ BUDOU PILASTRY ZPEVNĚNY INSTALACÍ OCELOVÝCH SPŘAŽNÝCH KOŠŮ-NA VNITŘNÍCH ROZÍCH SVISLÉ L100x100x6 + PROPOJOVACÍ VODOROVNÉ TŘMENY ⌀R20 á 500mm, NA STRANĚ K ADMINISTRATIVNÍ BUDOVĚ BUDOU TŘMENY POMOCÍ CHEMICKÝCH KOTEV VLEPENY DO STĚNY

POZN3
- PRO ZAJIŠTĚNÍ SPOLUPŮSOBENÍ STÁVAJÍCÍCH A NOVĚ PROVÁDĚNÝCH ZÁKLADOVÝCH KONSTRUKCÍ BUDOU DO HLOUBKY 300mm DO STÁVAJÍCÍCH ZÁKLADOVÝCH KONSTRUKCÍ ZAVRTÁNY A CHEMICKY KOTVENY TRNY ⌀R20 DÉLKY 600mm V POČTU 10ks/m²

"✦" - VÝŠKOVÉ KÓTY OZNAČENÉ "✦" JSOU PŘEDPOKLÁDANÉ VÝŠKOVÉ ÚROVNĚ STAVAJÍCÍCH ZÁKLADOVÝCH KONSTRUKCÍ DLE PŮVODNÍ PROJEKTOVÉ DOKUMENTACE

BETON C25/30 XC1
VODOSTAVEBNÍ BETON C25/30 XC2 (PODJEZD VÝTAHOVÉ ŠACHTY)
OCEL 10505(R), KARI

ZMĚNA 2
ZÁŘÍ 2023

KRESLIL	PROJEKTANT	ODPOV. PROJEKTANT	HIP	KONTROLOVAL
ING. J. JIREČEK	ING. J. JIREČEK	ING. R. HUBKA	ING. R. HUBKA	ING. R. HUBKA

PROXION
PROJEKČNÍ A INŽENÝRSKÁ KANCELÁŘ
HURDÁLKOVA 206, 547 01 NÁCHOD
tel. 491 433 158 fax. 491 487 785

STAVEBNÍK	KRÁLOVEHRADECKÝ KRAJ, PIVOVARSKÉ NÁM. 1245/2, HRADEC KRÁLOVÉ
MÍSTO STAVBY	k.ú. HRADEC KRÁLOVÉ, st.p.č.456, 1671, 1672, 1822, p.č.161/2

AKCE **EVROPSKÉ DOMY V KRAJÍCH**
STAVEBNÍ ÚPRAVY BUDOVY "NOVÝ HLUCHÁK" VČETNĚ STRAVOVACÍHO ZAŘÍZENÍ

OBJEKT SO-01 STRAVOVACÍ ZAŘÍZENÍ DÍL STAVEBNĚ KONSTRUKČNÍ ŘEŠENÍ

OBSAH **ZÁKLADOVÉ KONSTRUKCE**

STUPEŇ	DPS
DATUM	X/2023
ZAKÁZK. ČÍSLO	29/16
ARCHIVN. ČÍSLO	444
FORMÁT	6 x A4
MĚŘÍTKO	1:50
ČÍSLO VÝKRESU	ST-2