



POHLED OD JIHOZÁPADU

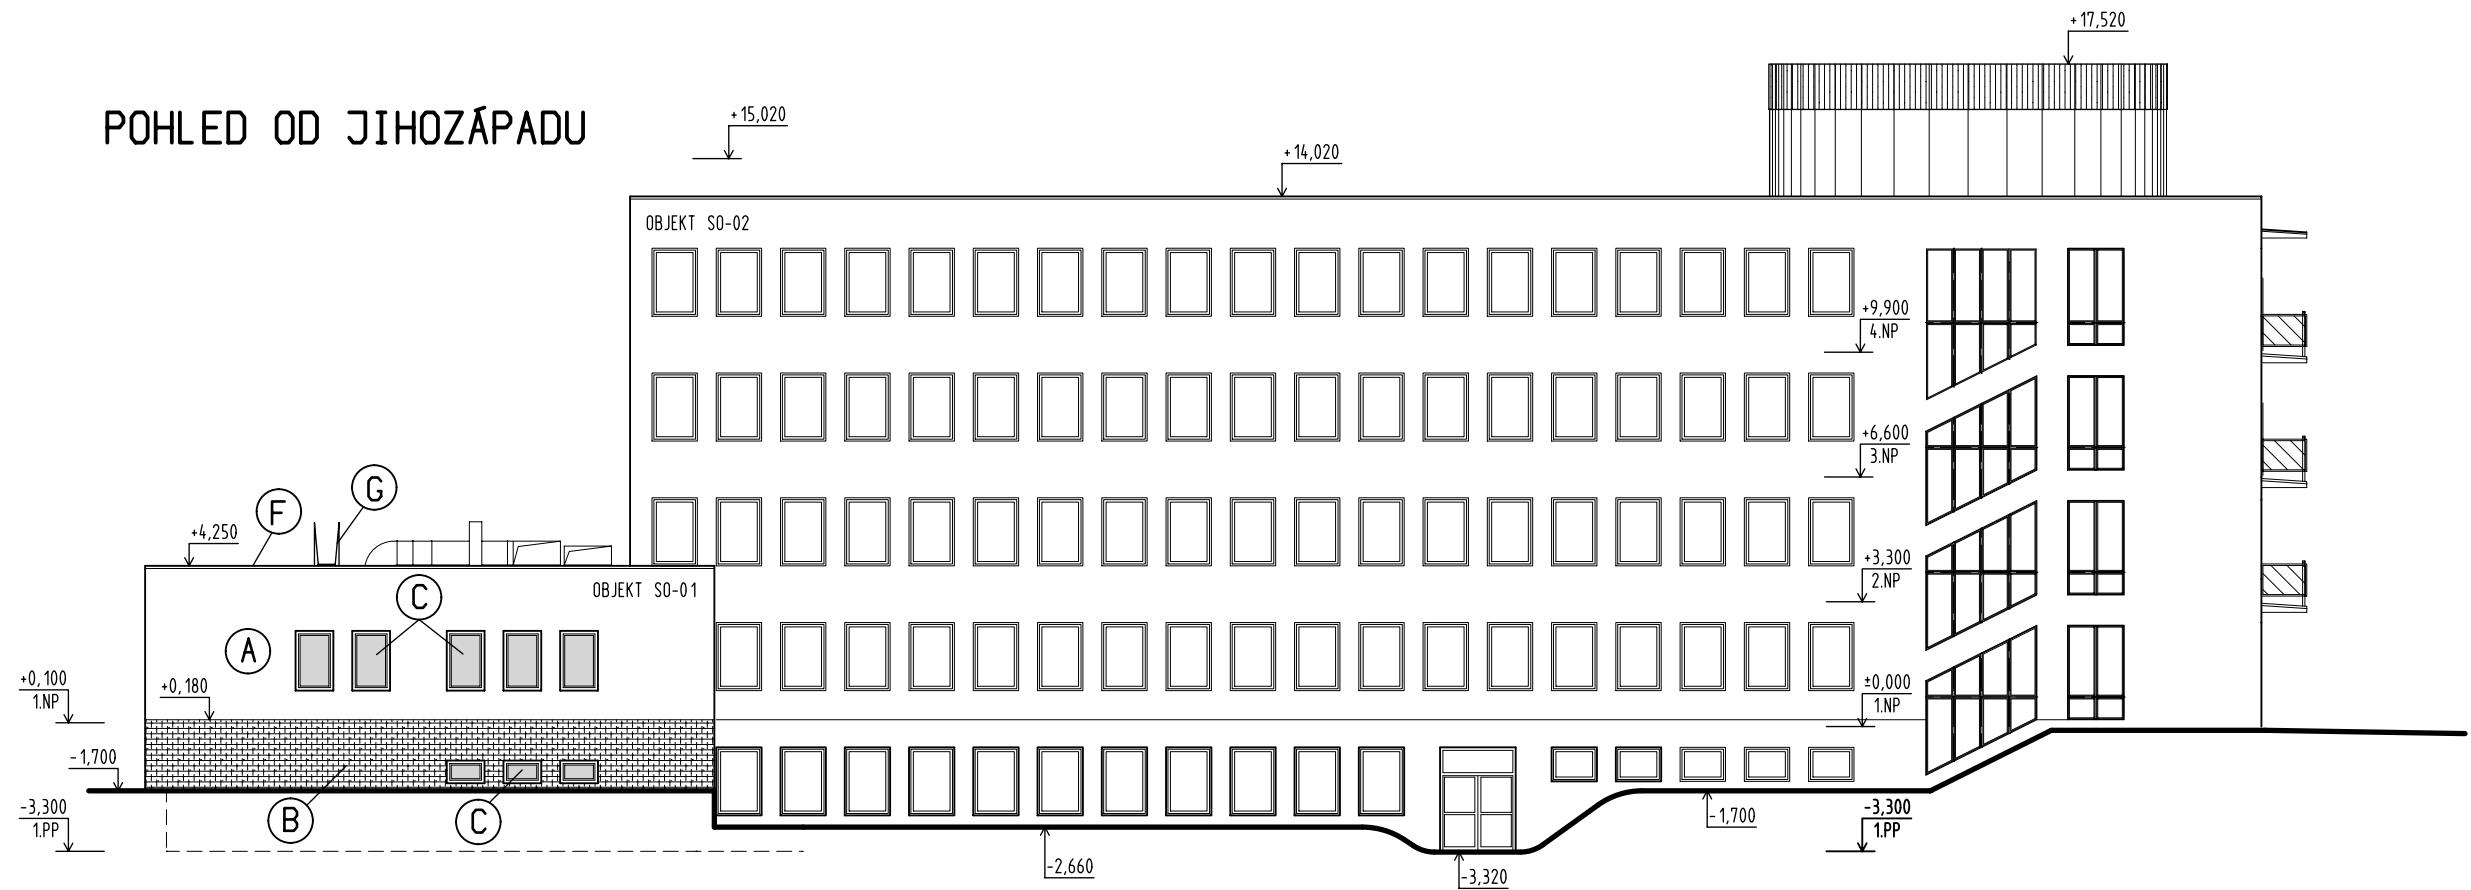

POHLED OD SEVEROZÁPADU

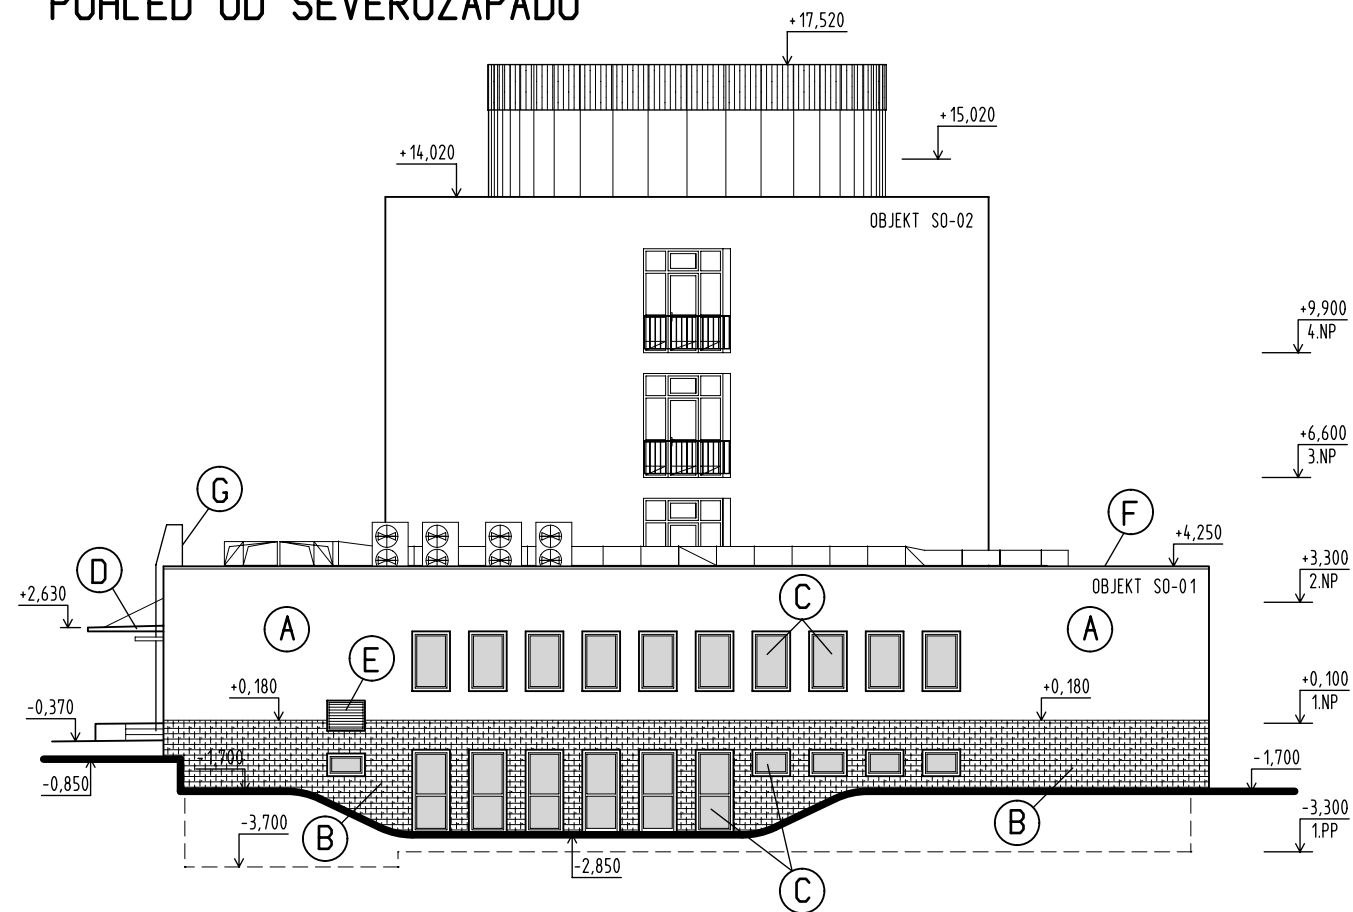

## LEGENDA

- (A) VENKOVNÍ FASÁDNÍ OMÍTKA, IMITACE BRÍZOLIT, BARVA SVĚTLÁ BÍLÁ KÁVA
- (B) SOKL - OBKLAD CIHELNÝMI PÁSKY, BARVA SVĚTLE CIHLOVÁ
- (C) SYSTÉMOVÉ DŘEVĚNÉ PROSKLENÉ VÝPLNĚ OTVORŮ VČ.PLECHOVÝCH PARAPETŮ, BARVA BÍLÁ
- (D) OCELOVÝ PŘÍSTŘEŠEK ZÁSOBOVACÍ RAMPY, NOSNÉ PRVKY ŽÁROVĚ ZINKOVANÉ
- (E) ZÁMEČNICKÉ VYPLNĚ OTVORŮ, BARVA ŠEDÁ
- (F) KLEMPÍRSKÉ PRVKY FASÁDY, BARVA ŠEDÁ
- (G) OCELOVÝ PŘÍSTUPOVÝ ŽÁROVĚ ZINKOVANÝ ŽEBŘÍK

**ZMĚNA 1**  
**PROSINEC 2017**

KRESLIL	PROJEKTANT	ODPOV. PROJEKTANT	HIP	KONTROLOVAL	<div><b>PROXION</b> PROJEKČNÍ A INŽENÝRSKÁ KANCELÁŘ HURDÁLKOVA 206, 547 01 NÁCHOD tel. 491 433 158 fax. 491 487 785</div>	
ING. J. JIREČEK	ING. J. JIREČEK	ING. R. HUBKA	ING. R. HUBKA	ING. R. HUBKA		
STAVEBNÍK	KRÁLOVÉHRADECKÝ KRAJ, PIVOVARSKÉ NÁM. 1245/2, HRADEC KRÁLOVÉ					
MÍSTO STAVBY	k.ú. HRADEC KRÁLOVÉ, st.p.č.456, 1671, 1672, 1822, p.č.161/2					
<div>AKCE</div> <div><b>EVROPSKÉ DOMY V KRAJÍCH</b> <b>STAVEBNÍ ÚPRAVY BUDOVY "NOVÝ HLUCHÁK"</b> <b>VČETNĚ STRAVOVACÍHO ZARÍZENÍ</b></div>					STUPEŇ	DPS
					DATUM	XI/2017
<div>OBJEKT</div> <div>SO-01 STRAVOVACÍ ZARÍZENÍ      DÍL    ARCHITEKTONICKÉ A STAVEBNĚ TECHNICKÉ ŘEŠENÍ</div>					ZAKÁZK. ČÍSLO	29/16
					ARCHIVN. ČÍSLO	444
<div>OBSAH</div> <div><b>POHLED OD JIHOZÁPADU A SEVEROZÁPADU</b></div>					FORMÁT	2 x A4
					MĚŘÍTKO	ČÍSLO VÝKRESU
					1:200	AST-7