


PŘEDÁVACÍ STANICE

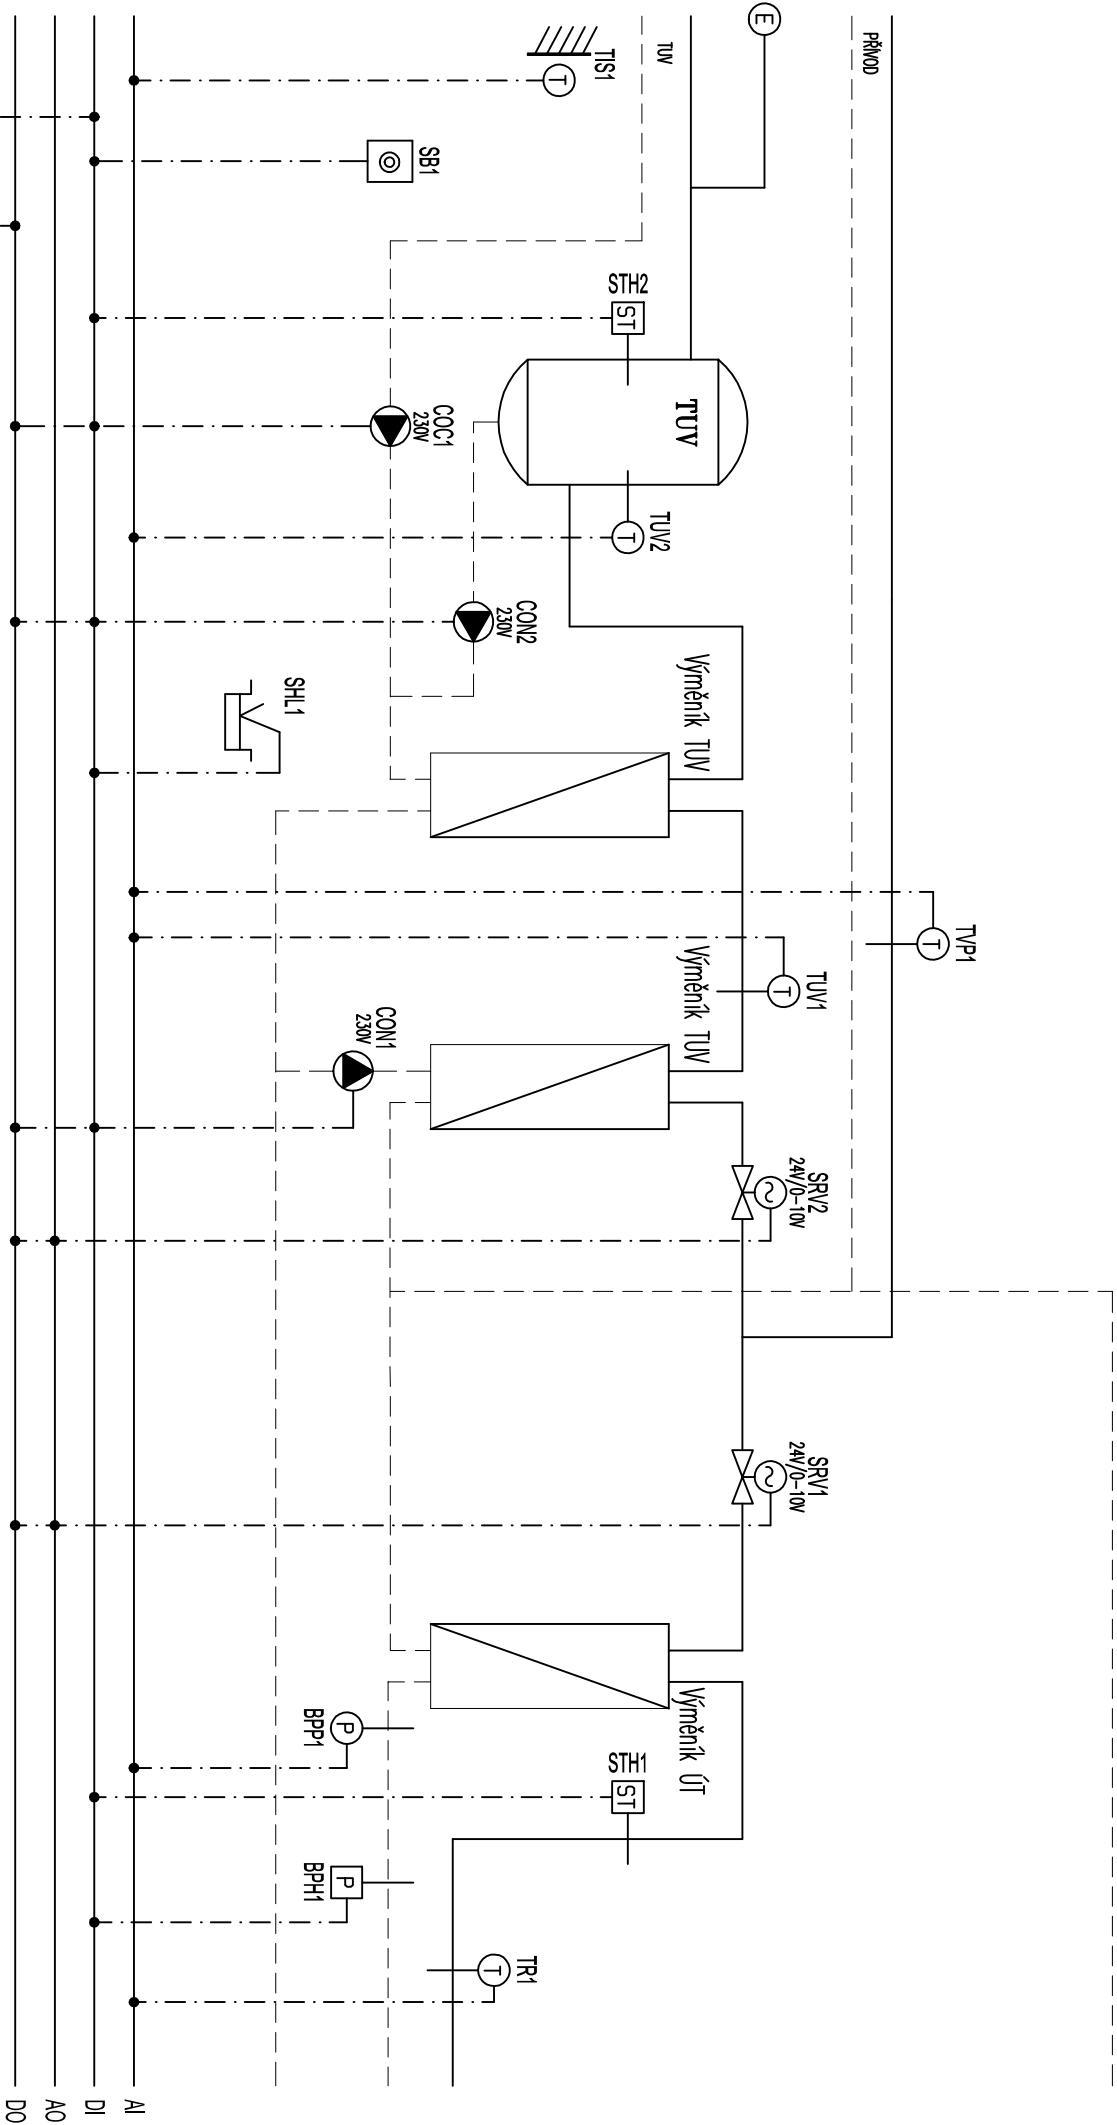


VP/ŽP
VS
PORUCHA
ROZVADEČ DT1

DT1
ATAP99W3

ZMĚNA č.2.2023	
zodpovědný proj.	P. BAREŠ
vypíracoval	P. BAREŠ
akce	Evropské domy v krajích - stavební úpravy budovy nový Hluchák č.p.363. vč. stravovacího zařízení
výkres	Mar4 - REGULAČNÍ SCHEMA
str.č.	1/7
EKVITERM O.s.r.o. MĚŘENÍ A REGULACE tel. 495 581 320 www.ekviterm.cz	

PŘEDÁVACÍ STANICE

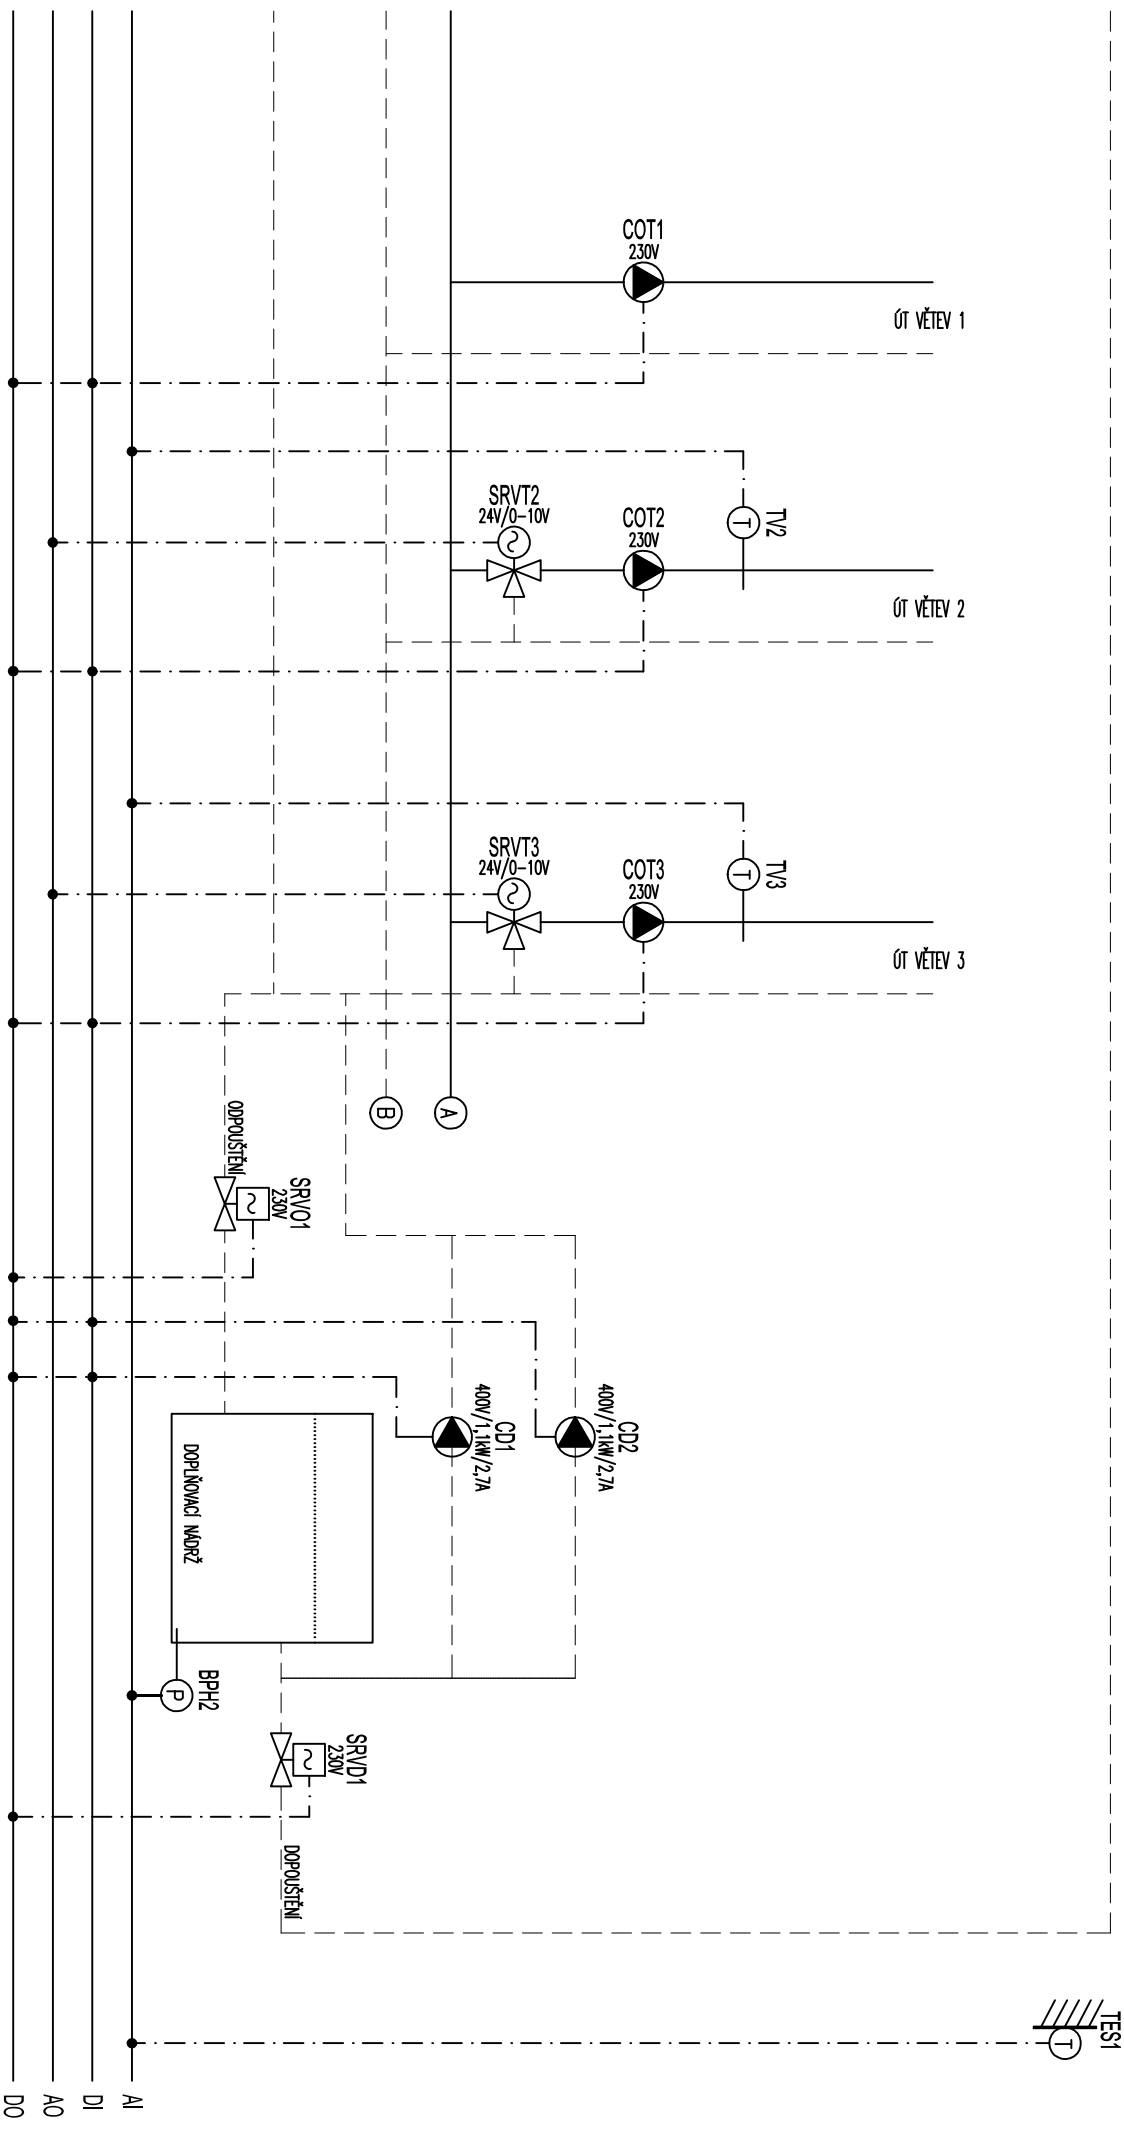


DT1
AMAP99W3

ZMĚNA č.2.2023	
zodpovědný proj.	P. BAREŠ
vypracoval	P. BAREŠ
akce	Evropské domy v krajích - stavební úpravy
výkres MaR4 - REGULAČNÍ SCHEMA	
str.č. 27	
Zakázka: 41/2017	
Datum: 5/2017	
budovy nový Hluchák č.p.363, vč. stravovacího zařízení	
MĚŘENÍ A REGULACE	
TEL. 495 581 120	
www.ekviterm.cz	

PŘEDÁVACÍ STANICE

PODLAHOVÉ VYTÁPĚNÍ

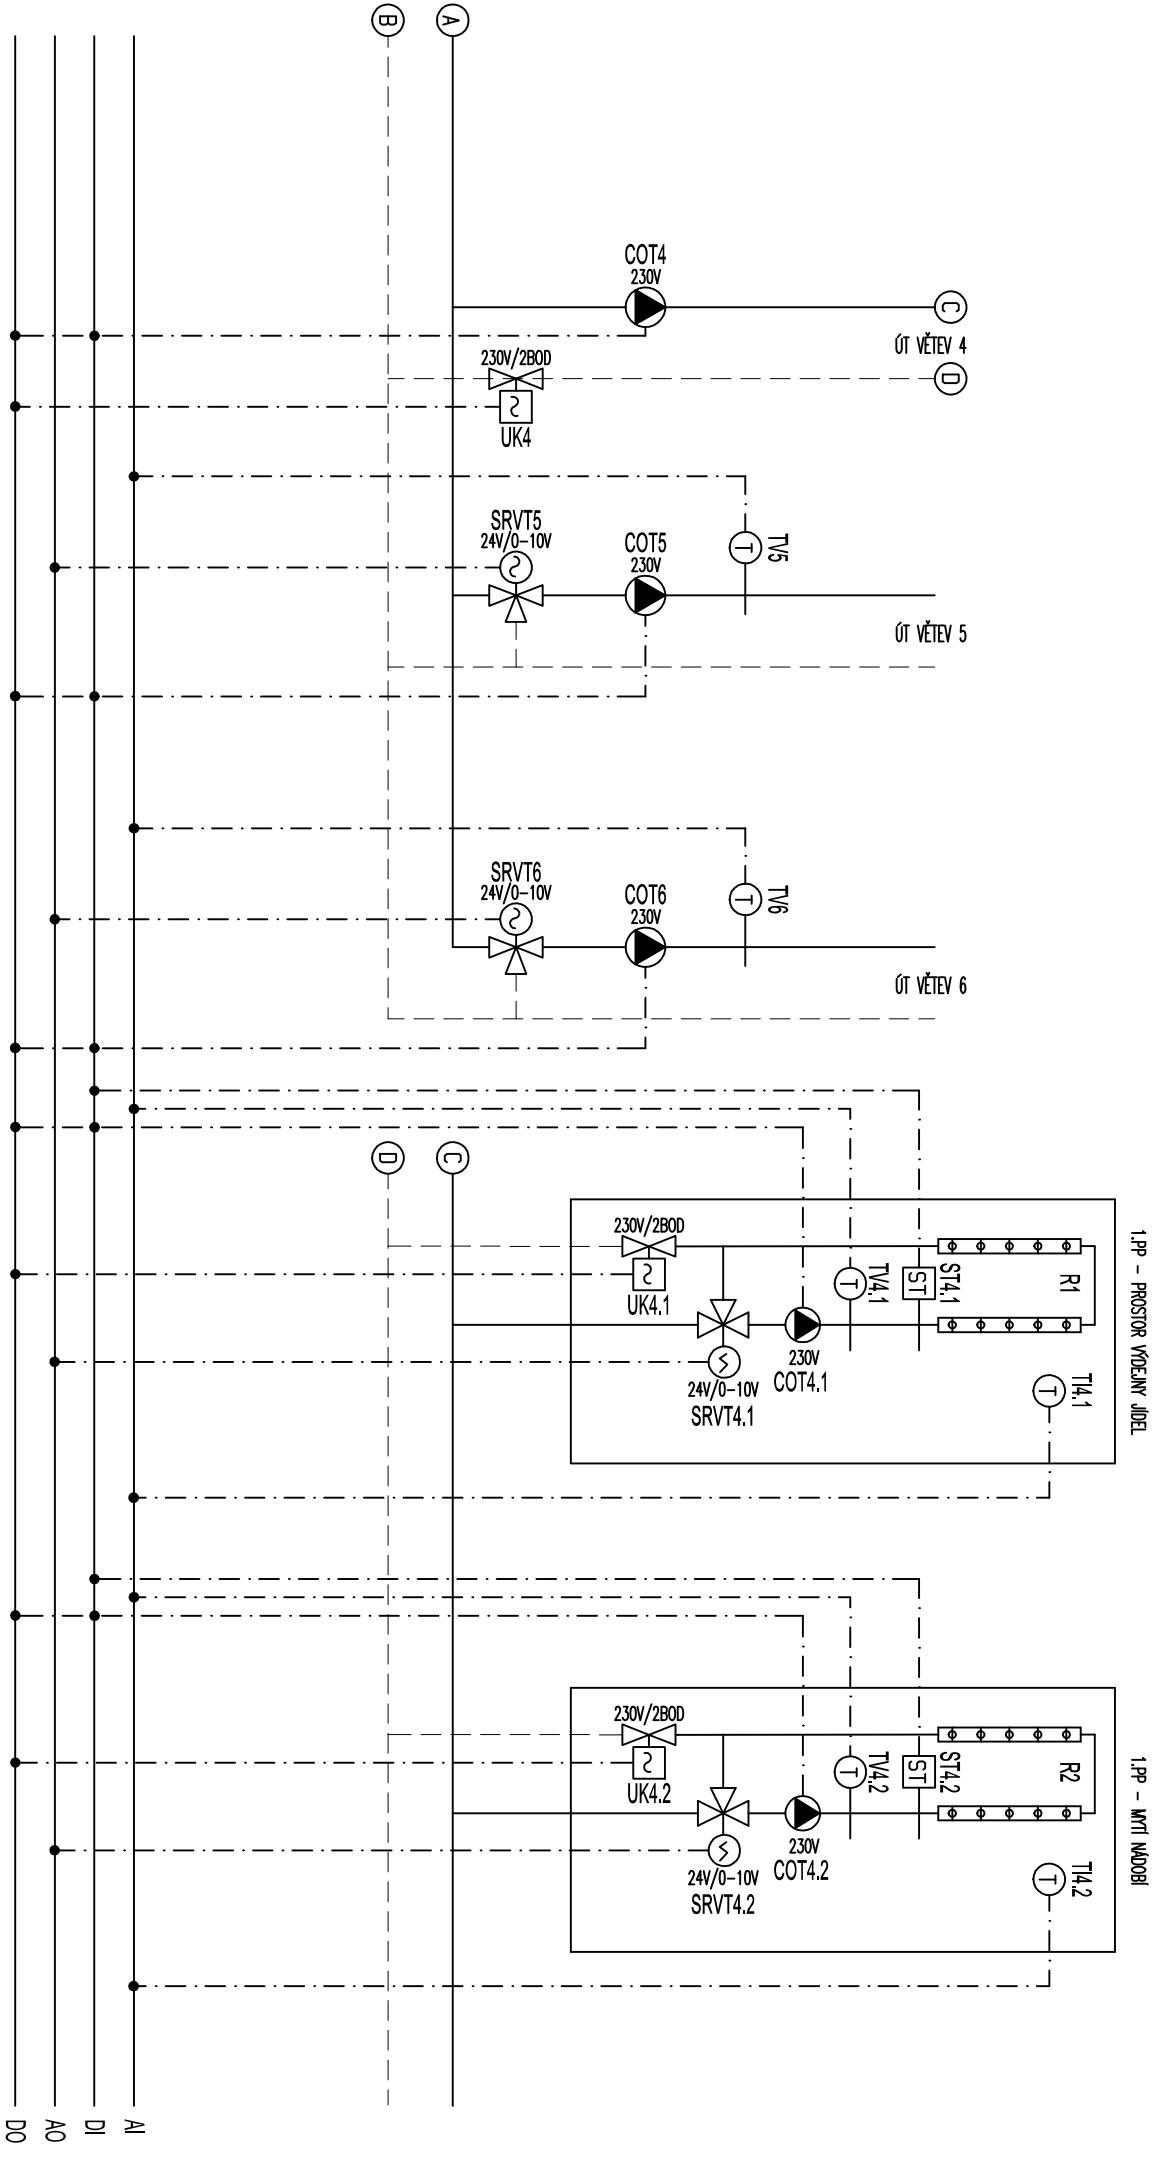

ZMĚNA č.2.2023


zodpovědný proj.	P. BAREŠ	Zakázka: 41/2017
vyraboval	P. BAREŠ	Datum: 5/2017
akce	Evropské domy v krajích - stavební úpravy budovy nový Hluchák č.p.363, vč. stravovacího zařízení	
výkres	MaR4 - REGULAČNÍ SCHEMA	str.č. 3/7
EKVITERM MĚŘENÍ A REGULACE TEL. 495 581 320 WWW.EKVITERM.CZ		

DT1

AMAP99W3

PODLAHOVÉ VYTÁPĚNÍ

OHŘEV TUV - KUCHYŇE

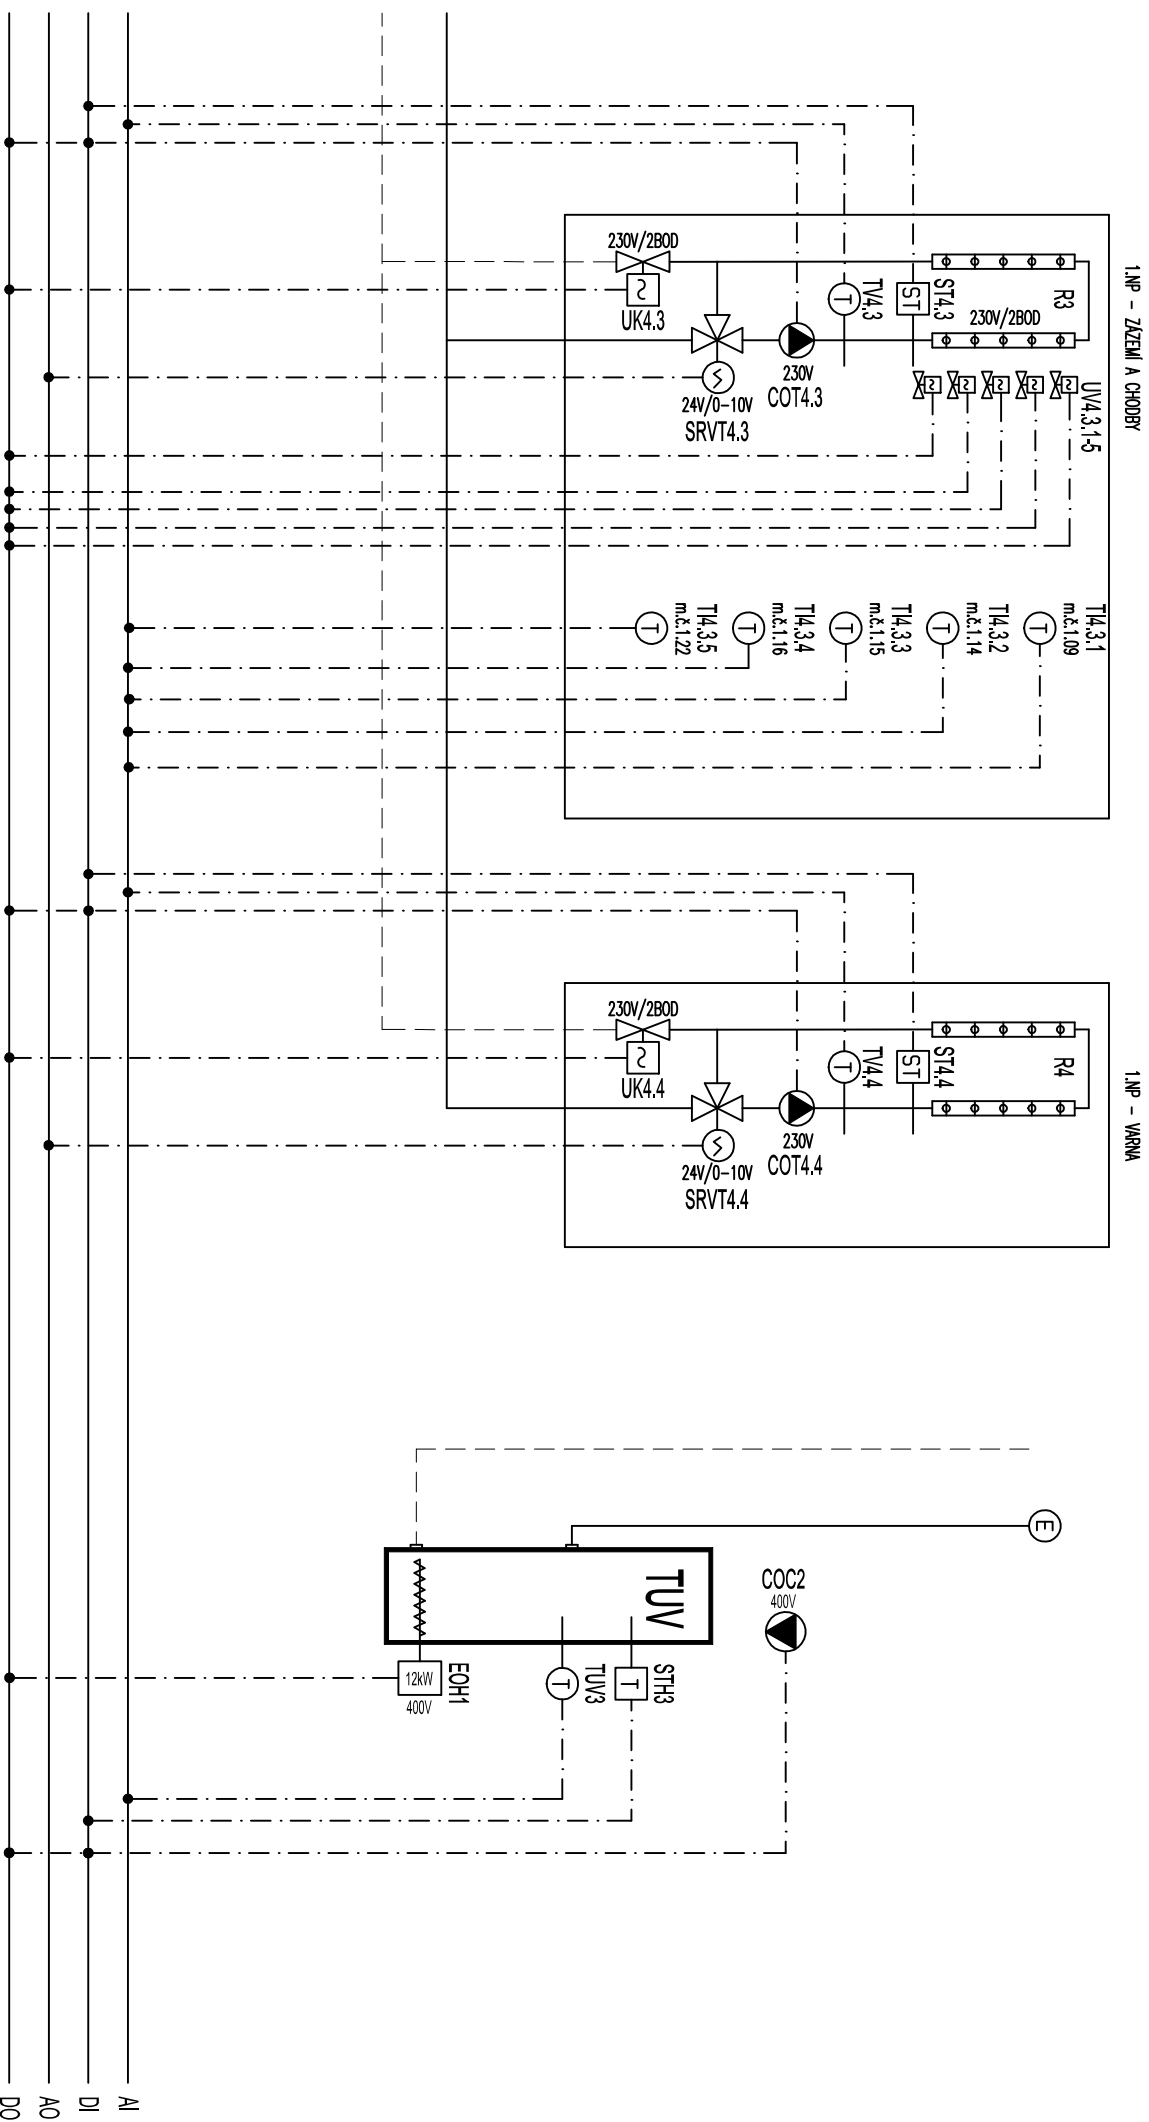


DT1

AMAP99W3

ZMĚNA č.2.2023			
zodpovědný proj.	P. BAREŠ	Zakázka: 41/2017	
vypracoval	P. BAREŠ	Datum: 5/2017	
akce	Evropské domy v krajích - stavební úpravy		
výkres	MaR4 - REGULAČNÍ SCHEMA	str.č.	4/7
<div> <div>E</div> <div>Ekviterm</div> <div>o.s.r.o.</div> <div>MĚŘENÍ A REGULACE</div> <div>tel. 495 581 320</div> <div>www.ekviterm.cz</div> </div>			


VZT3 Zař.č.3 - Větrání skladů m.č.1.06, 1.07

VĚTRANÝ PROSTOR

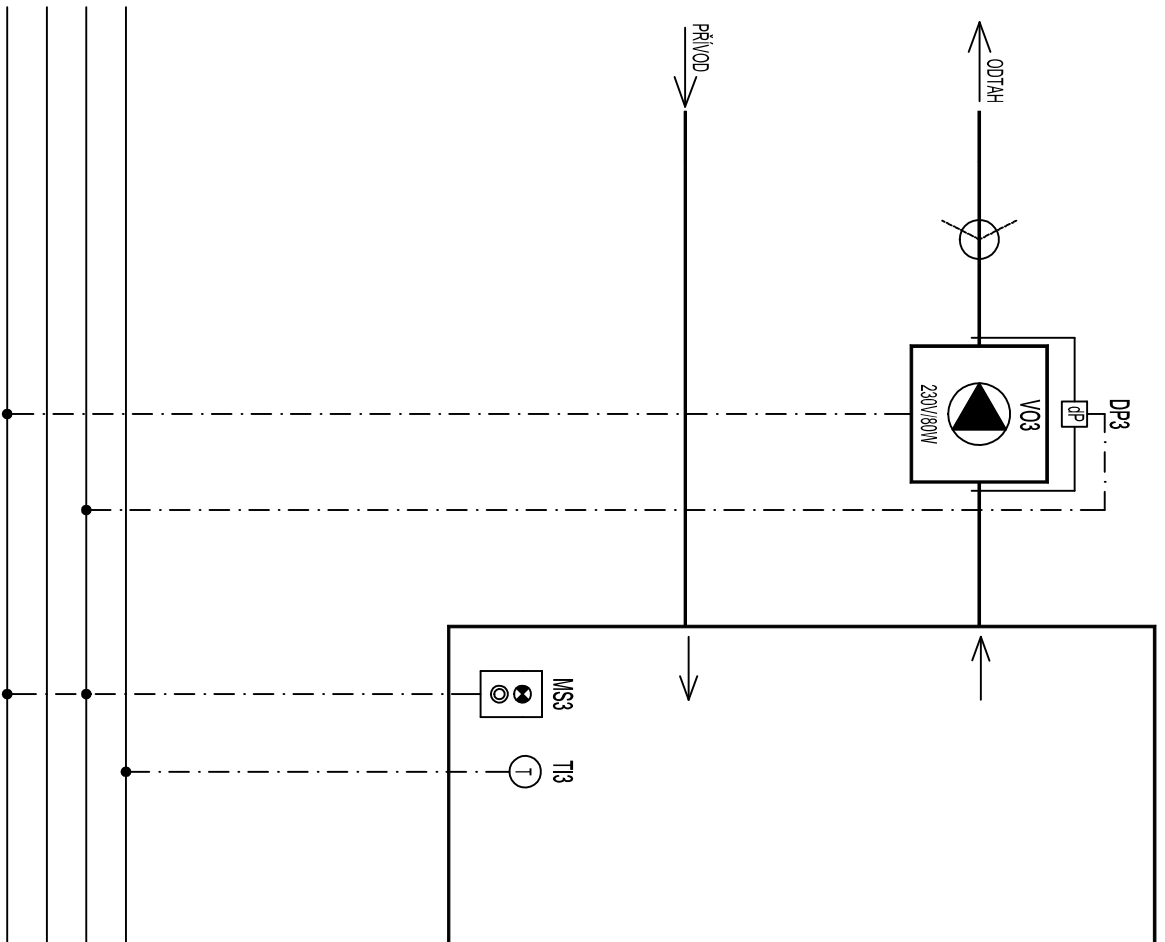

VZT4 Zař.č.4 - Větrání sklad odpadků m.č.1.05

VĚTRANÝ PROSTOR

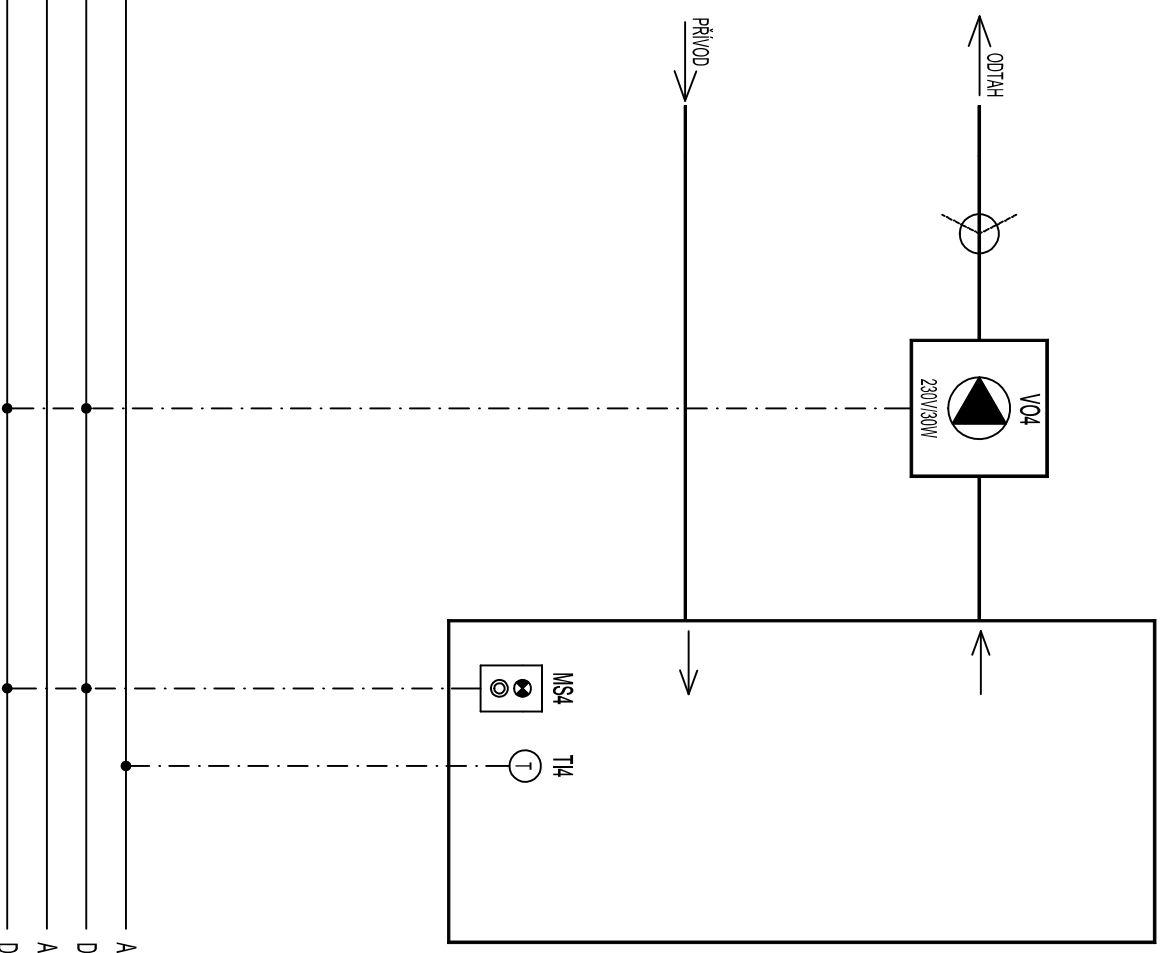

ZMĚNA č.2 2023

zodpovědný proj.	P. BAREŠ	Zakázka: 41/2017
vypíacoval	P. BAREŠ	Datum: 5/2017
akce	Evropské domy v krajích - stavební úpravy budovy nový Hluchák č.p. 363, vč. stravovacího zařízení	
výtřes	MAR4 - REGULAČNÍ SCHEMA	Stř.c. 517


EKVI TERM
O s.r.o.

MĚSŤEN A REGULAČE
TEL. 055 581 320
WWW.EKVITERM.CZ

DT1

AMAP99W3

VZT6 Zař.č.6 - Větrání prostoru výdejny jídel a jídelny 1.PP

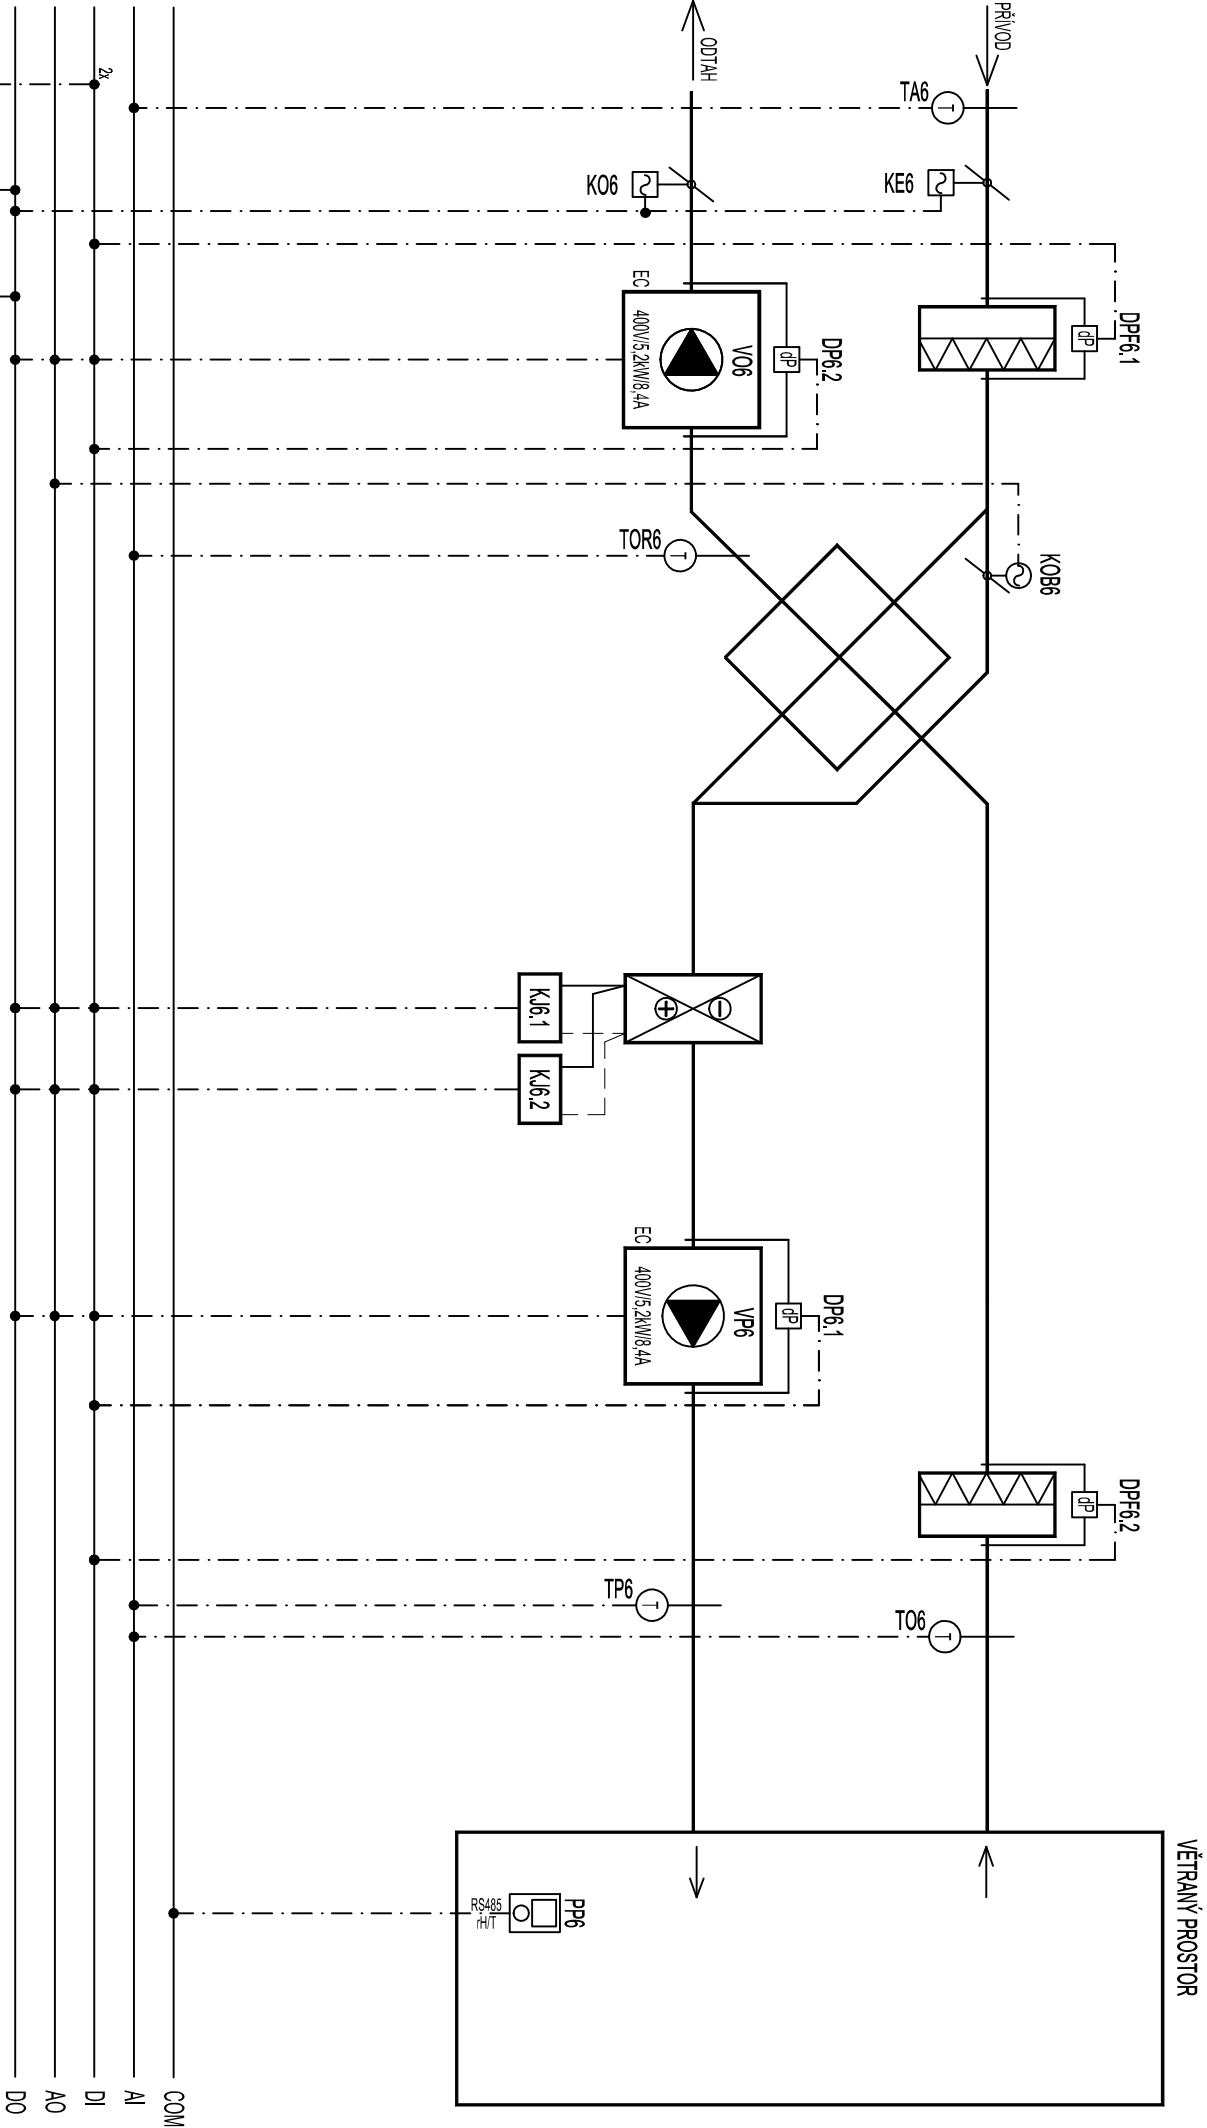


ZAPŮVYBAUT
CHOD VZT
PORUCHA

DT1
AMAP99W3

ZMĚNA č.2.2023	
zodpovědný proj.	P. BAREŠ
vyraboval	P. BAREŠ
akce	Evropské domy v krajích - stravební úpravy budovy nový Hluchák č.p.363. vč. stravovacího zařízení
výkres	MaR4 - REGULAČNÍ SCHEMA
str.č.	6/7
EKVITERM O.s.r.o. MĚŘENÍ A REGULACE tel. 495 581 320 www.ekviterm.cz	

VZT7 Zař.č.7 - Větrání prostoru výdejny jídel - varny 1.NP

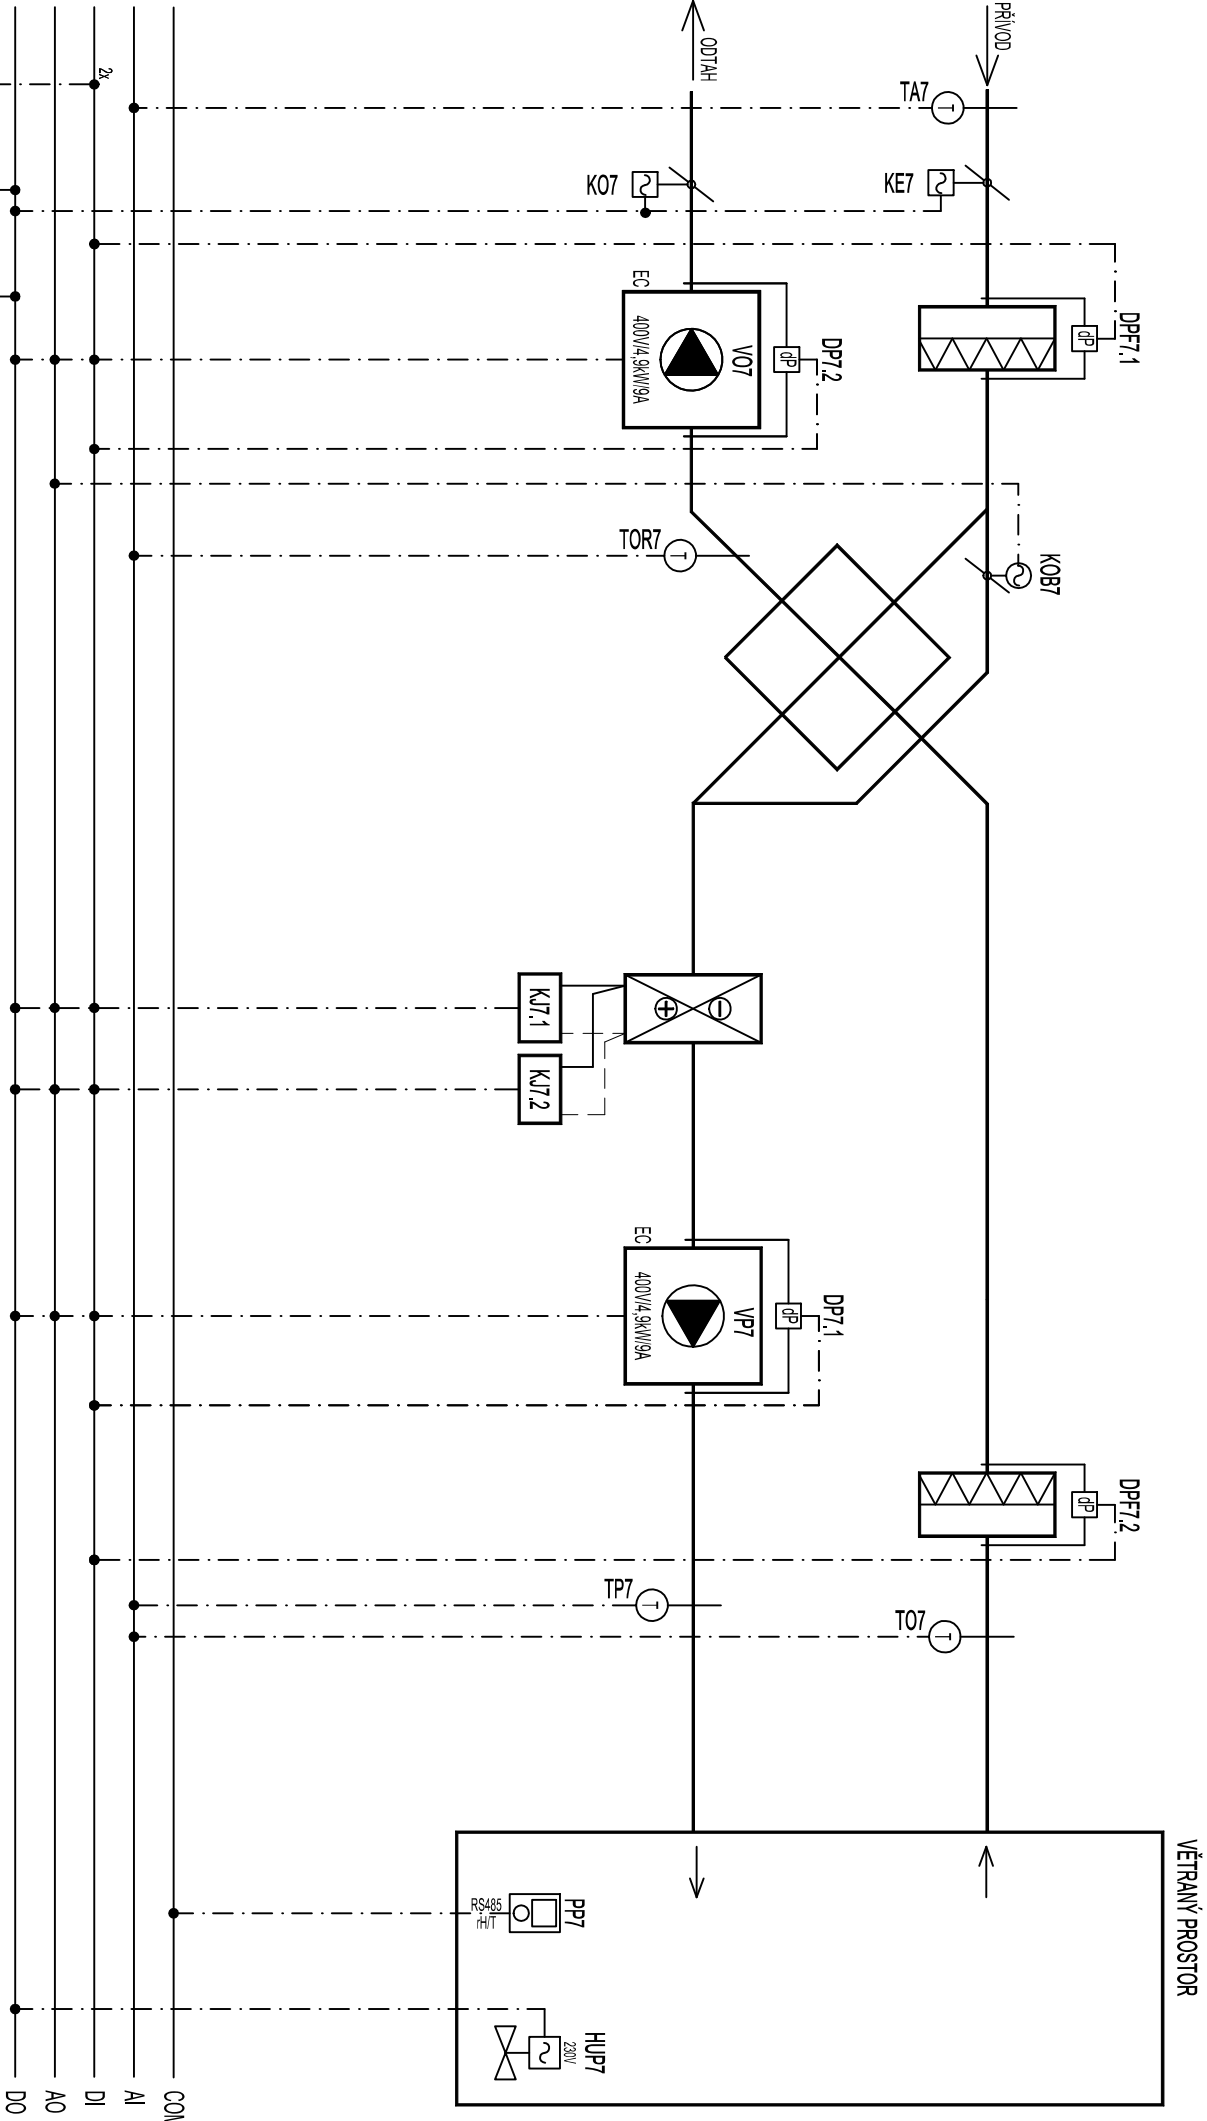

ZMĚNA č.2.2023

zodpovědný proj.	P. BAREŠ	Zakázka: 41/2017
vyraboval	P. BAREŠ	Datum: 5/2017
akce	Evropské domy v krajích - stavební úpravy budovy nový Hluchák č.p.363, vč. stravovacího zařízení	
výkres	MaR4 - REGULAČNÍ SCHEMA	str.č. 7/7

ZAP/VÝPLAŮT	CHOD VZT	PORUCHA
ROZVADEČ DT1 a VZT7		

DT1
AMAP99W3