



POHLED OD SEVEROVÝCHODU

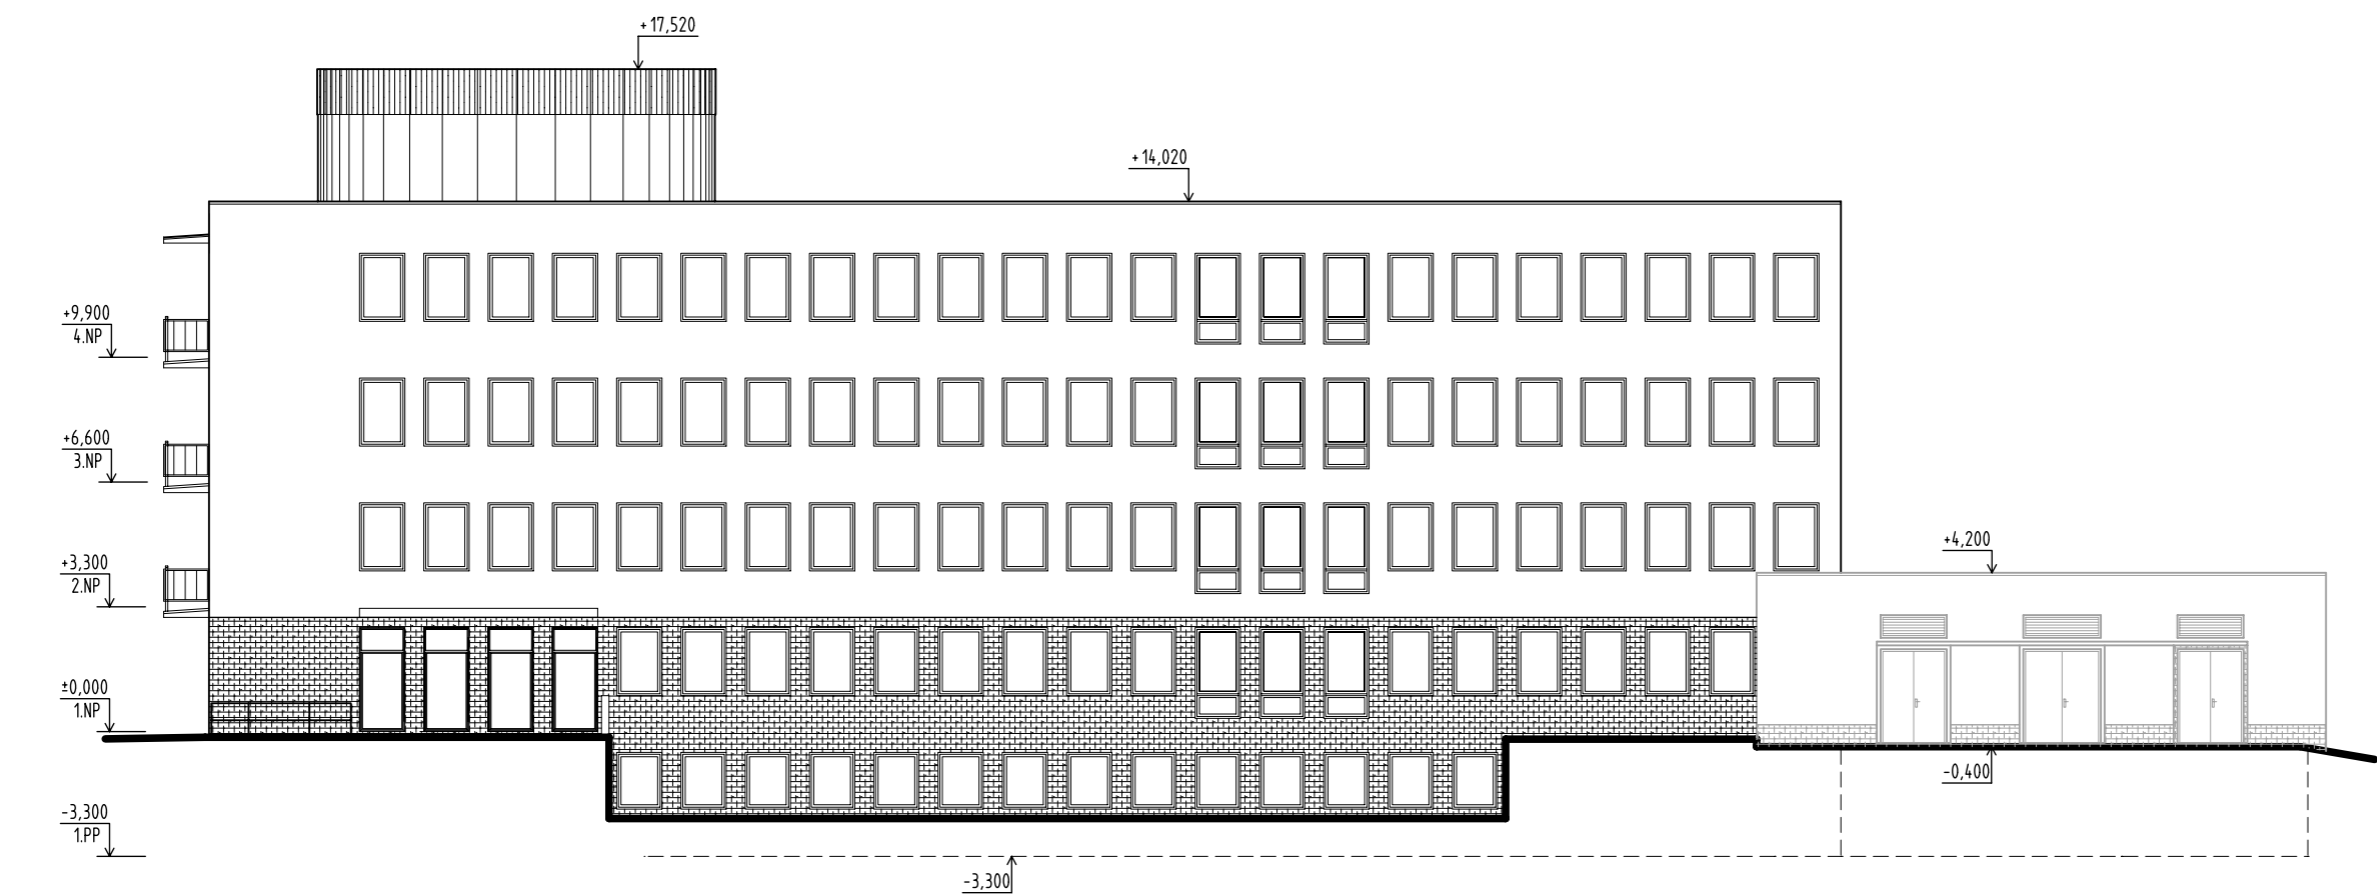

POHLED OD JIHOVÝCHODU

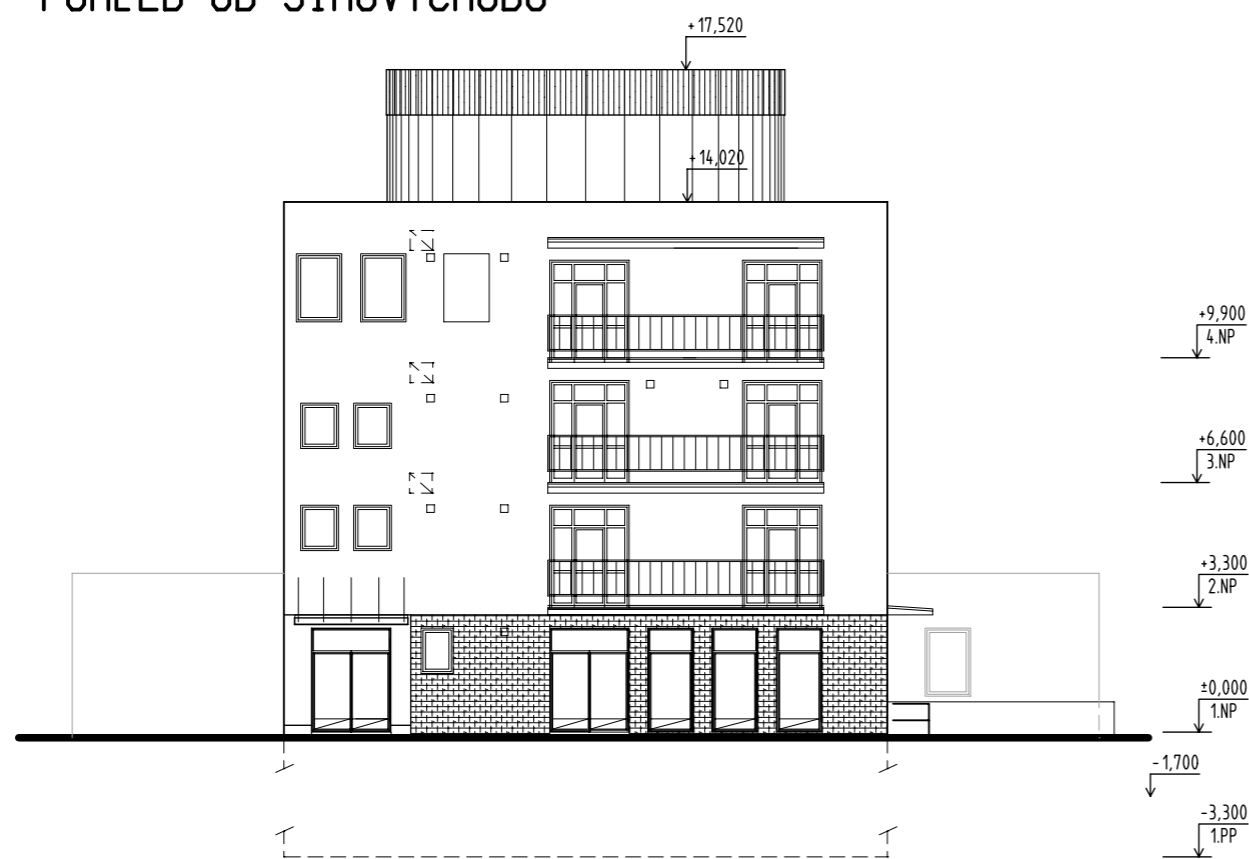

| | | | | | | |
|---|--|-------------------|---------------|---------------|--|---------------|
| KRESLIL | PROJEKTANT | ODPOV. PROJEKTANT | HIP | KONTROLOVAL | <div>PRXION</div> <div>PROJEKČNÍ A INŽENÝRSKÁ KANCELÁŘ</div> <div>HURDÁLKOVA 206, 547 01 NÁCHOD</div> <div>tel. 491 433 158 fax. 491 487 785</div> | |
| J. ŠOURKOVÁ | J. ŠOURKOVÁ | ING. R. HUBKA | ING. R. HUBKA | ING. R. HUBKA | | |
| | | | | | | |
| STAVEBNÍK | KRÁLOVÉHRADECKÝ KRAJ, PIVOVARSKÉ NÁM. 1245/2, HRADEC KRÁLOVÉ | | | | | |
| MÍSTO STAVBY | k.ú. HRADEC KRÁLOVÉ, st.p.č.456, 1671, 1672, 1822, p.č.161/2 | | | | | |
| AKCE | | | | | STUPĚŇ | DPS |
| <div>EVROPSKÉ DOMY V KRAJÍCH</div> <div>STAVEBNÍ ÚPRAVY BUDOVY "NOVÝ HLUCHÁK"</div> <div>VČETNĚ STRAVOVACÍHO ZAŘÍZENÍ</div> | | | | | DATUM | XI/2016 |
| | | | | | ZAKÁZK. ČÍSLO | 29/16 |
| | | | | | ARCHIVN. ČÍSLO | 444 |
| OBJEKT SO-02 ZATEPLENÍ ADMINISTRATIVNÍ BUDOVY DÍL ARCHITEKTONICKÉ A STAVEBNĚ TECHNICKÉ ŘEŠENÍ | | | | | FORMÁT | 2 x A4 |
| OBSAH | | | | | MĚŘÍTKO | ČÍSLO VÝKRESU |
| POHLED OD SV A JV - STÁVAJÍCÍ STAV | | | | | 1:200 | AST-8 |